

ÚZEMIE OBCE
POVRCH ÚZEMIA

MIERKA 1:250/100

KÓTA UPRAVENÉHO TERÉNU

HĽBKA VÝKOPU


HĽBKA DNA POTRUBIA

KÓTA DNA POTRUBIA

KÓTA PôVODNÉHO TERÉNU

ZROVNÁVACIA ROVINA

STANIČENIE [km/m]
DN/ID(PN)[mm]–MATERIÁL–DĹŽKA[m]
SKLON[‰]–DĹŽKA[m]
ULOŽENIE POTRUBIA

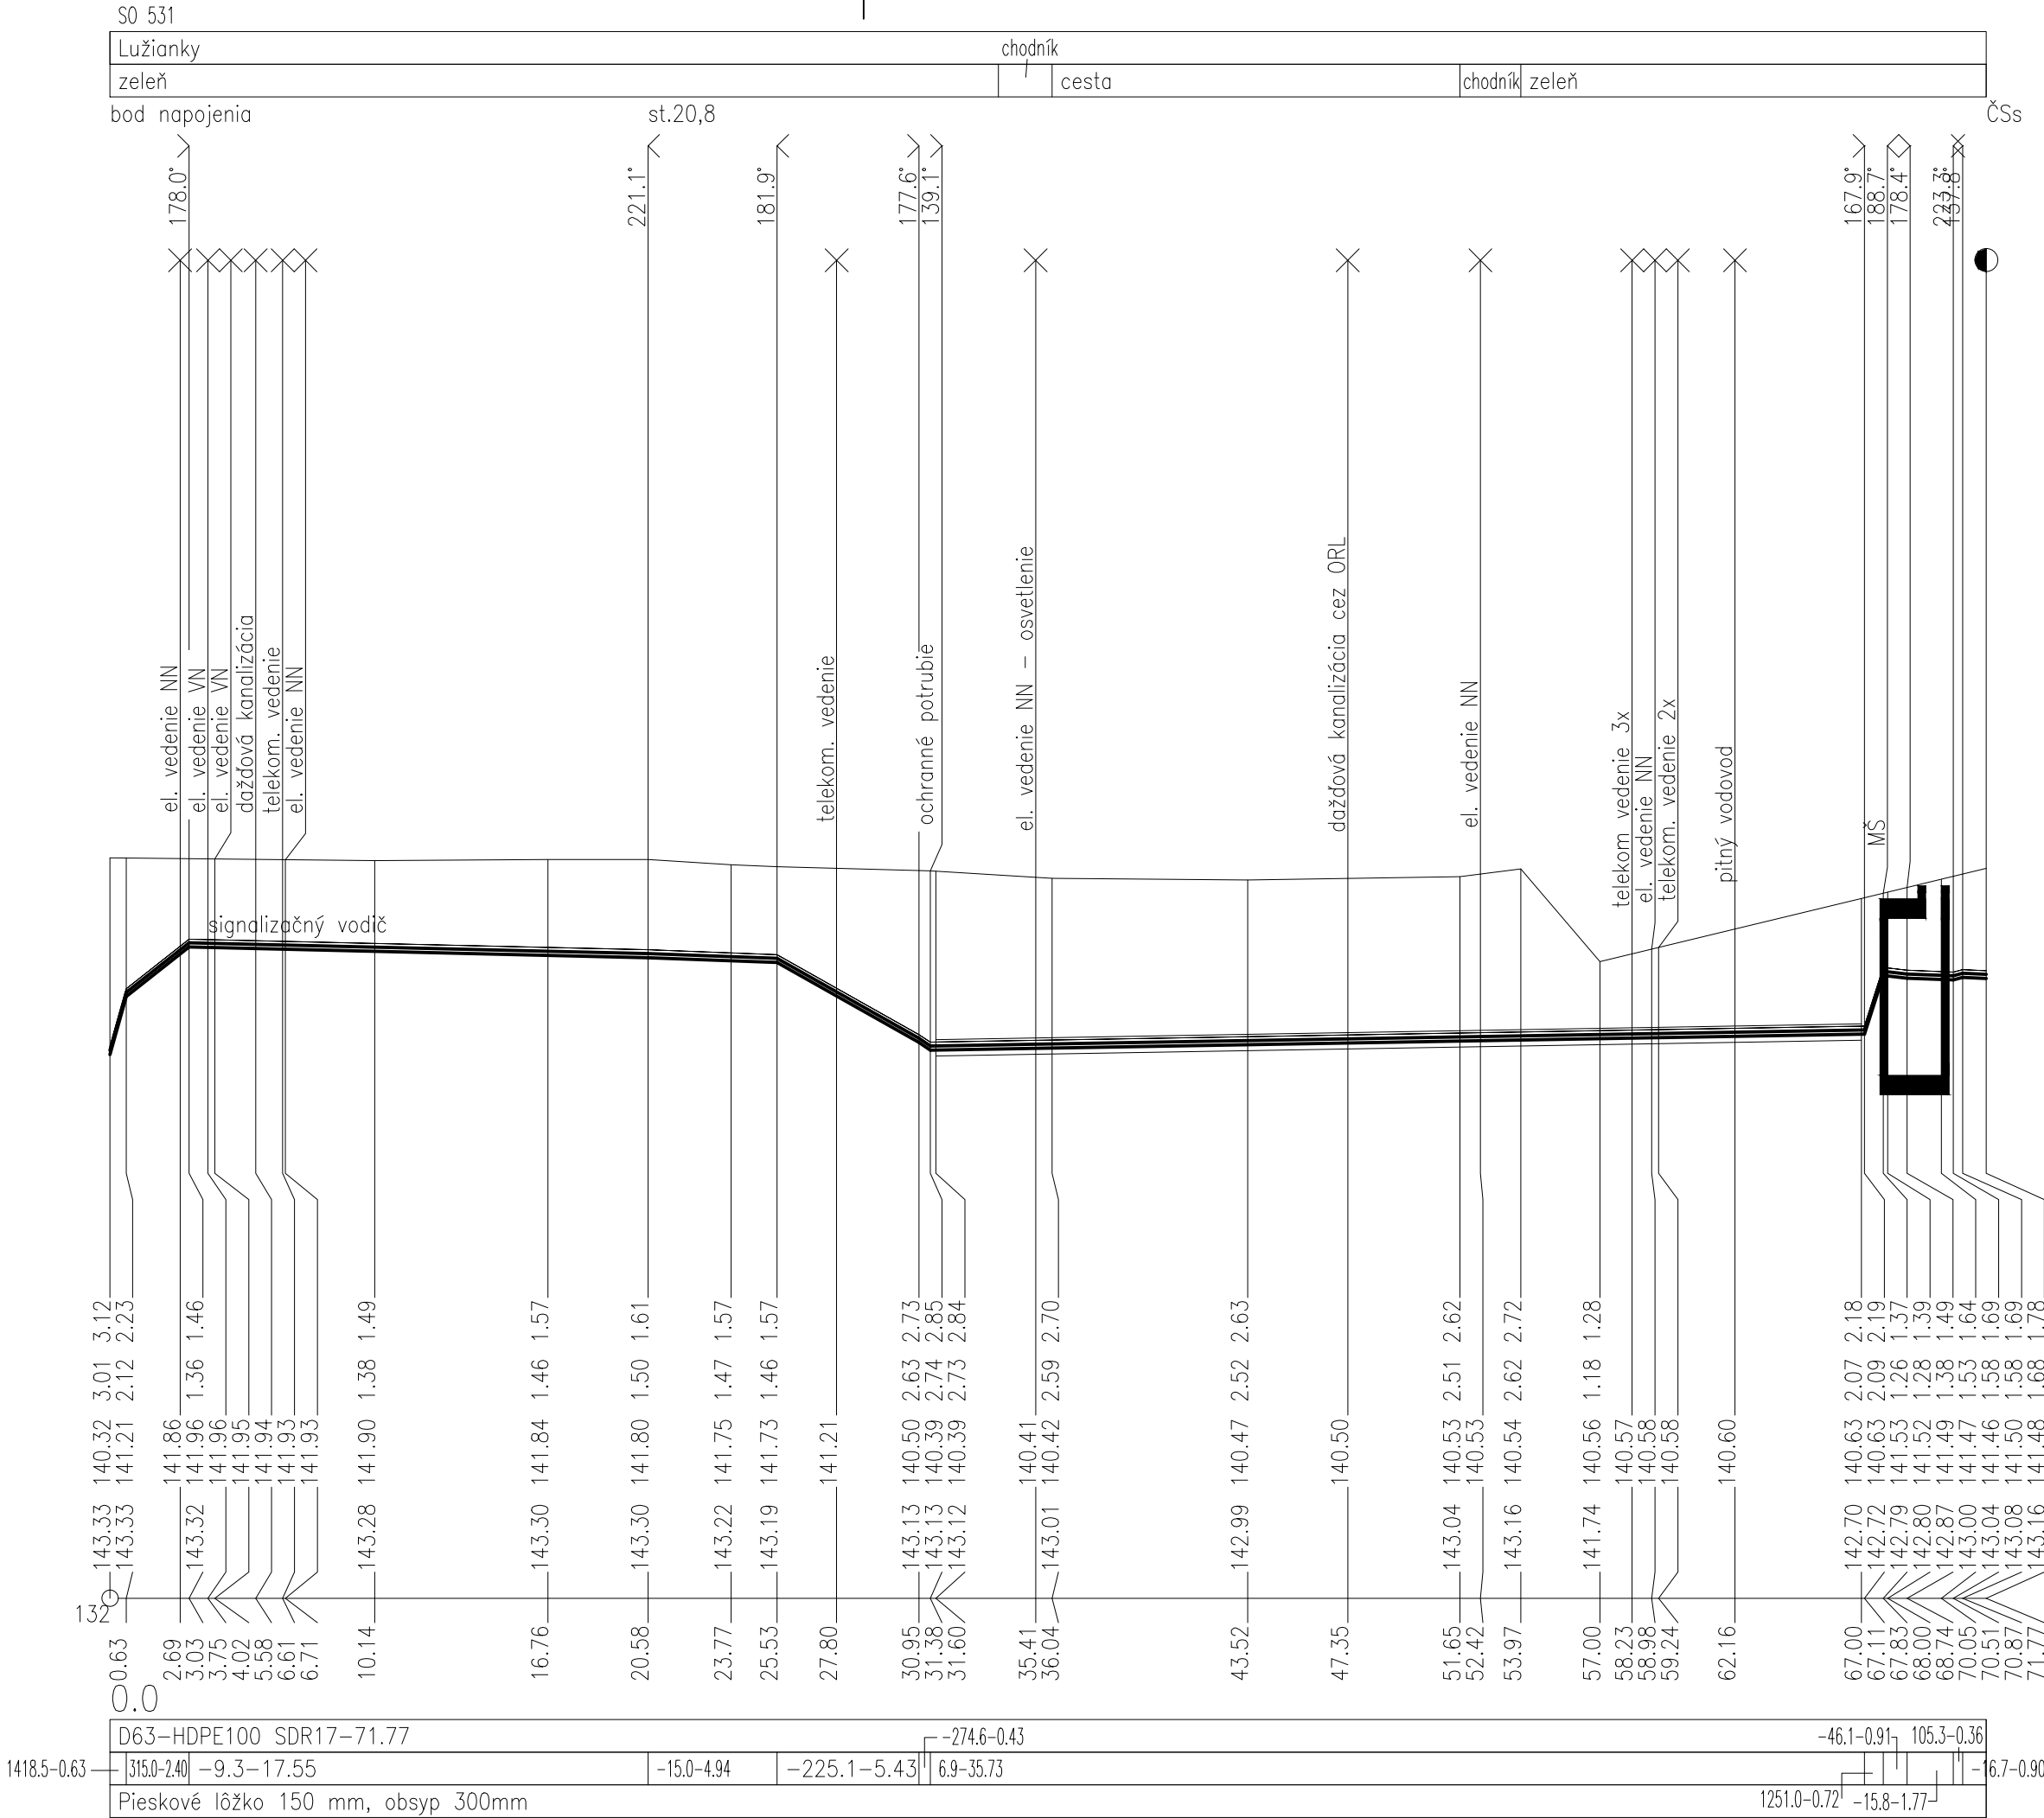

NÁZOV STAVBY PRÍPRAVA STRATEGICKÉHO PARKU NITRA FÁZA 2 PRÍPRAVA CESTNEJ INFRAŠTRUKTÚRY - STRATEGICKÝ PARK NITRA		
OBJEDNÁVATEĽ 	Slovenská správa ciest Miletičova 19, 826 19 Bratislava	
STAVEBNÝ DOZOR 	Slovenská správa ciest Miletičova 19, 826 19 Bratislava	PEČIATKA
ZODPOVEDNÝ SD		PODPIS
ZHOTOVITEĽ STAVBY  	ZDRUŽENIE „INFRAŠTRUKTÚRA NITRA“ Vedúci člen združenia: Doprastav, a.s., Drieňová 27, 826 56 Bratislava Člen združenia: STRABAG, s.r.o., Mlynské Nivy 61/A, 825 18 Bratislava	PEČIATKA
RIADITEĽ STAVBY - PREDSTAVITEĽ ZHOTOVITEĽA		ING. J. ROVNAN
		PODPIS

NÁLEŽITOSŤOU A PRESNOSŤOU
ZODPOVEDÁ PREDPISOM

DOKUMENTÁCIA SKUTOČNÉHO REALIZOVANIA STAVBY

SO 531

ZHOTOVITEĽ DRS:  DOPRAVOPROJEKT, a.s. DIVÍZIA BRATISLAVA I 83203 BRATISLAVA, KOMINÁRSKA 2,4			DOPRAVOPROJEKT, a.s. DIVÍZIA BRATISLAVA I Kominárska 2,4, 832 03 Bratislava		
RIADITEĽ DIV. BRATISLAVA I		ING. S. BUKOVINSKÝ			PODPIS
HL. INŽ. PROJEKTU		ING. M. KODAJOVÁ			PODPIS
Č. ZÁKAZKY		7782-03			

PODZHOVITEĽ DRS:  projektová kancelária Kasalova 39 949 01 Nitra t.č. 037 7721 001 www.vht.sk, info@vht.sk				PODPIS	
		ZODPOVEDNÝ PROJEKTANT	ING. J. KANIANSKY	PODPIS	
		VYPRACOVAL	ING. PATRIK DEÁK, MGR. ŠTEFAN KOVÁČIK	PODPIS	
		KONTROLOVAL	ING. P. DEÁK	PODPIS	
KRAJ:	NITRIANSKY	KATASTR. ÚZEMIE: k.ú. Mlynáre, <u>Lužianky</u> , Dražovce, Zbehy, Čakajovce, Zobor		DÁTUM	12/2018
OKRES:	NITRA			FORMÁT	3x A4
OBJEKT / BUILDING SO 531 Prípojka splaškovej kanalizácie pre parkovisko NV SO 531 Connection of sewage canalization for parking pot NV				MIERKA	1:500/100
				STUPEŇ	DSRS
				ČÍS. ZÁKAZKY	7782-03
NÁZOV PRÍLOHY/ TITLE POZDĹŽNY PROFIL KANALIZÁCIE LONGITUDINAL PROFILE OF SEWAGE WATER				ČÍS. SÚPRAVY:	ČÍS. PRÍLOHY:
					03