

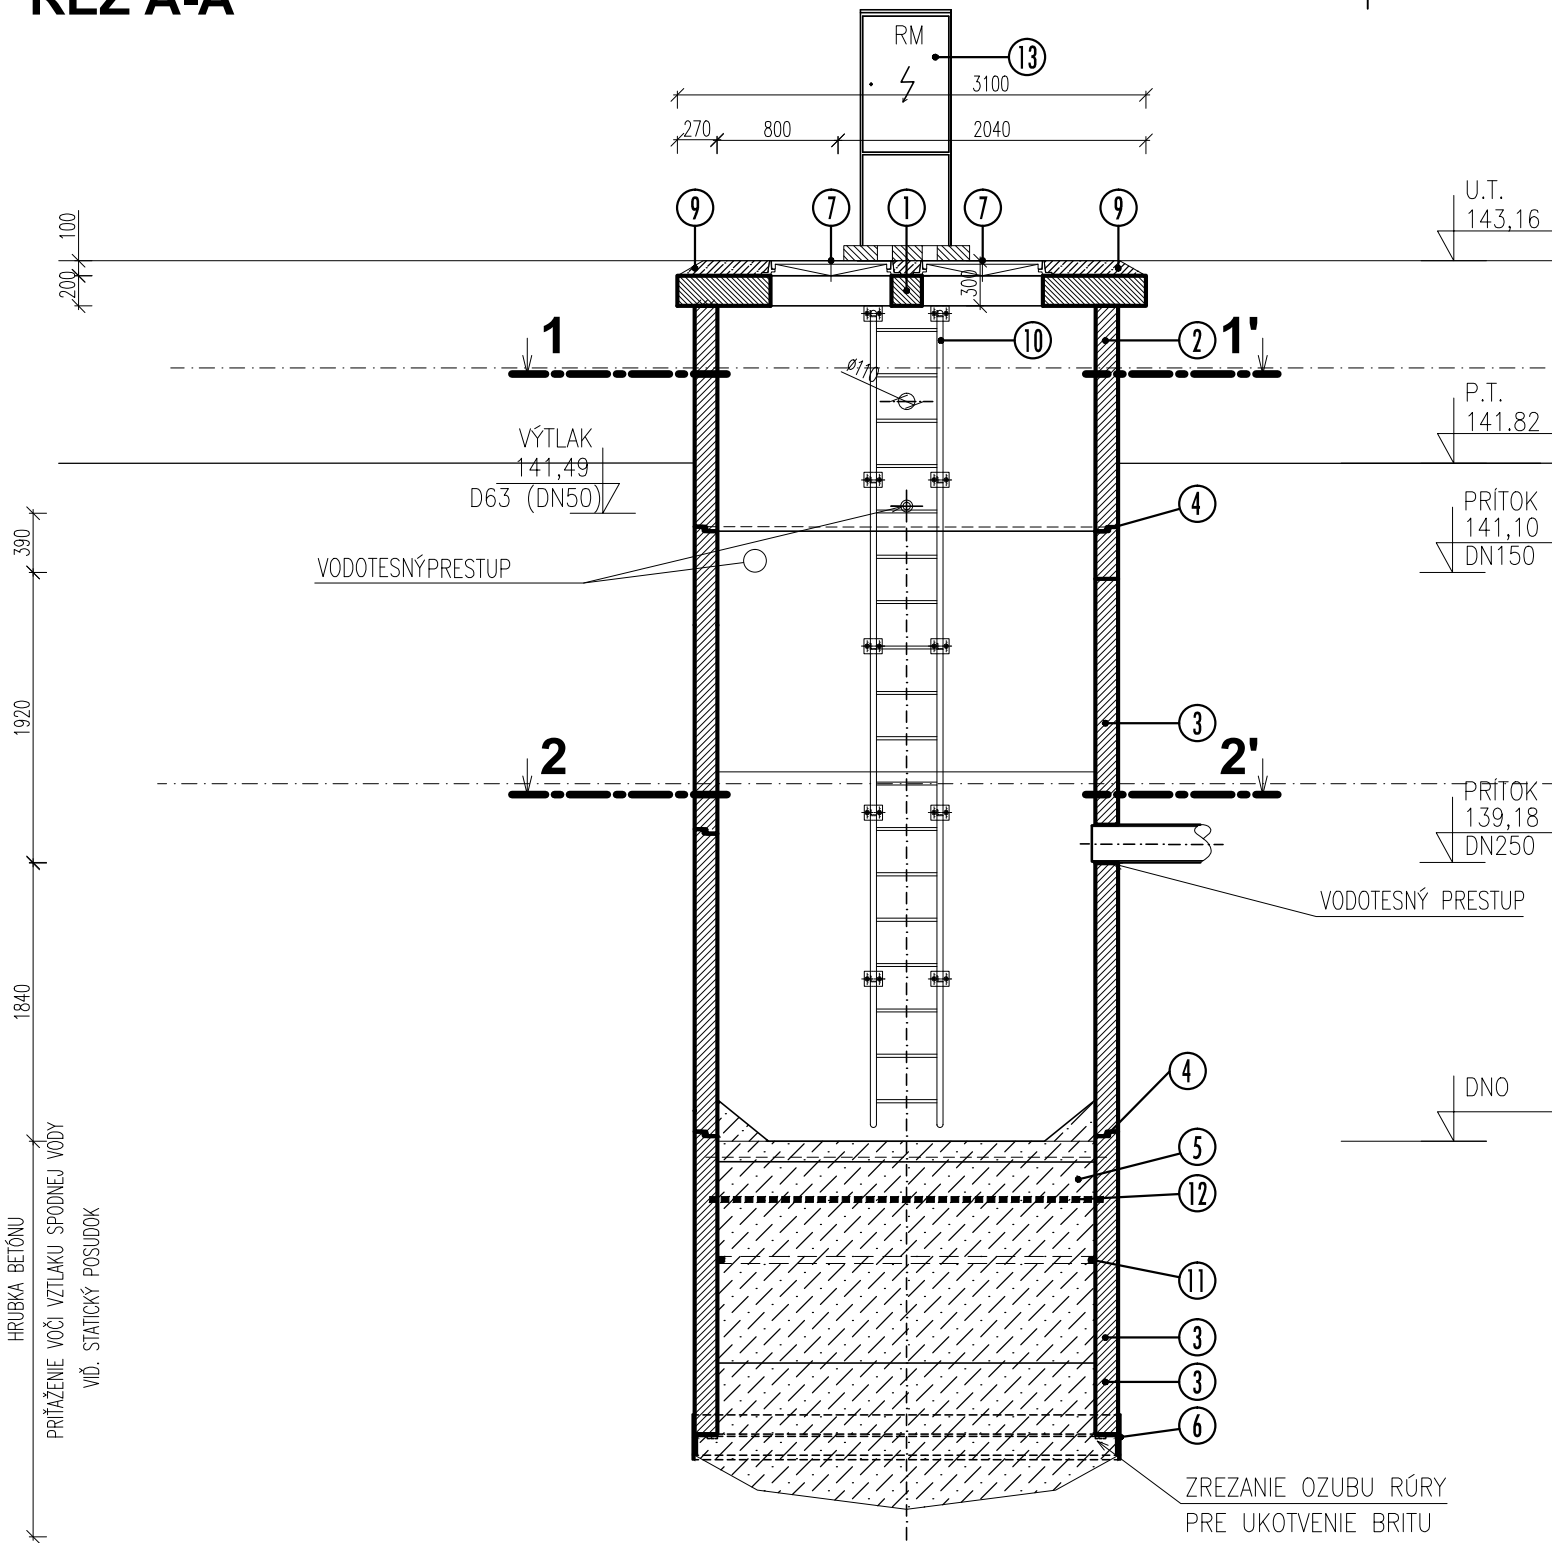
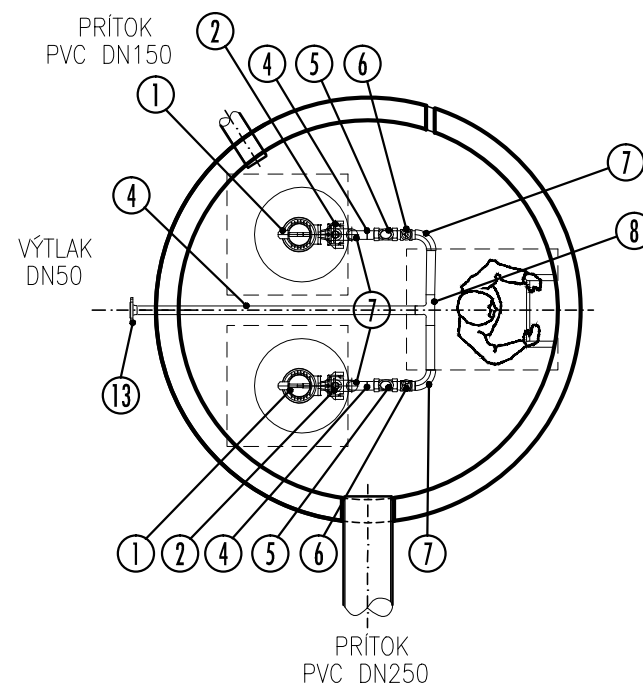



REZ A-A'

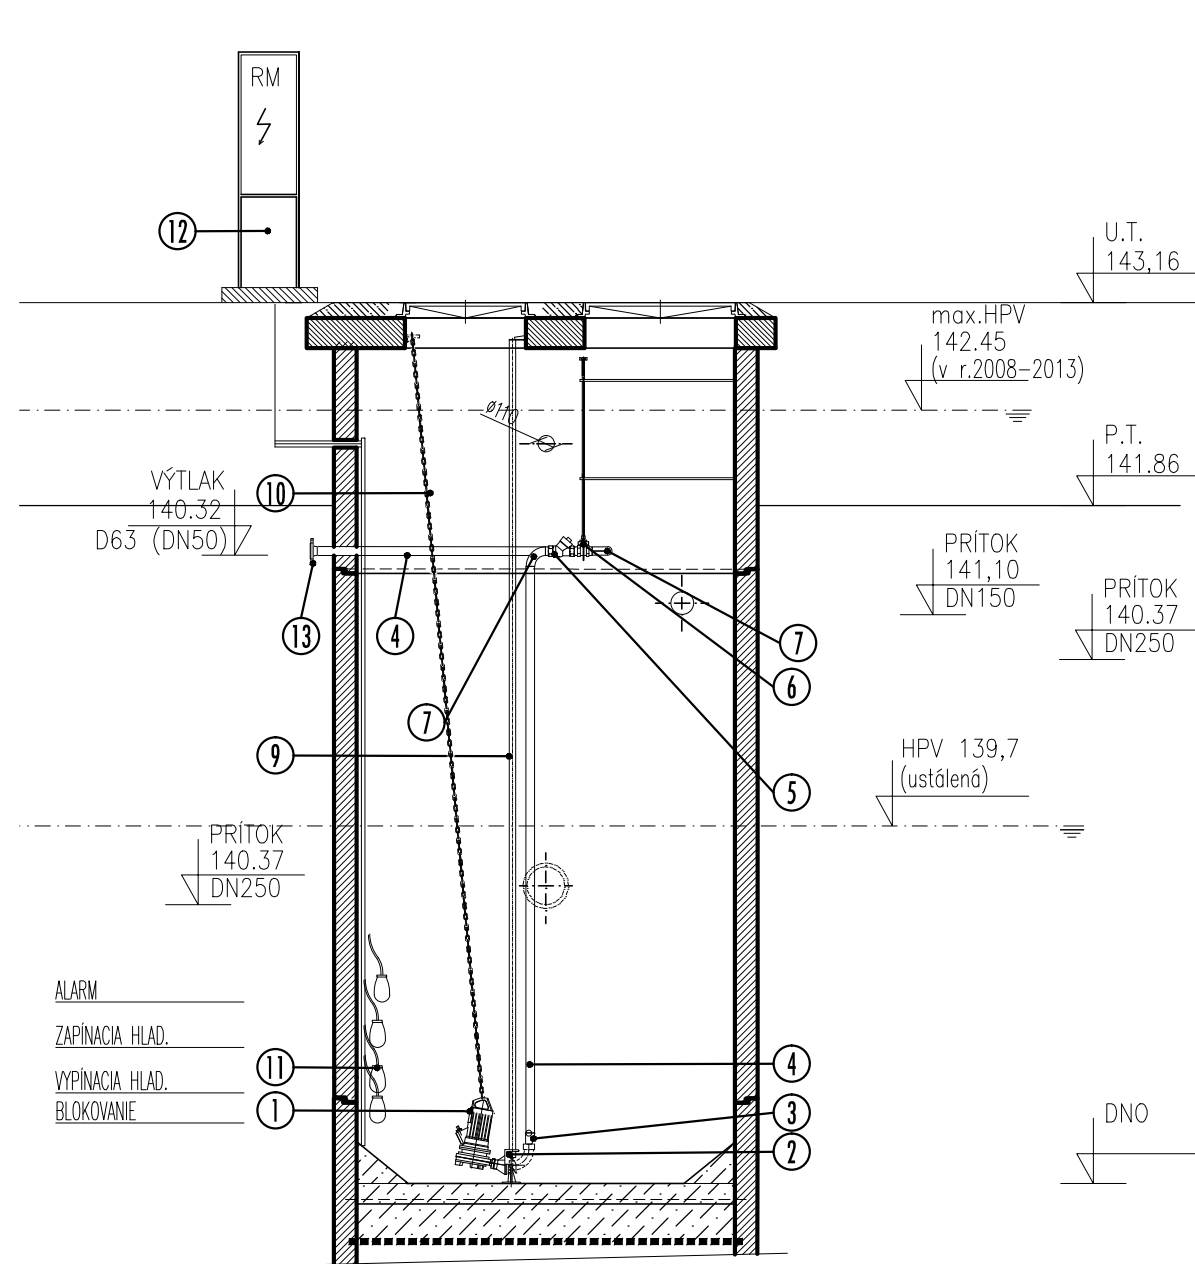


REZ B-B'

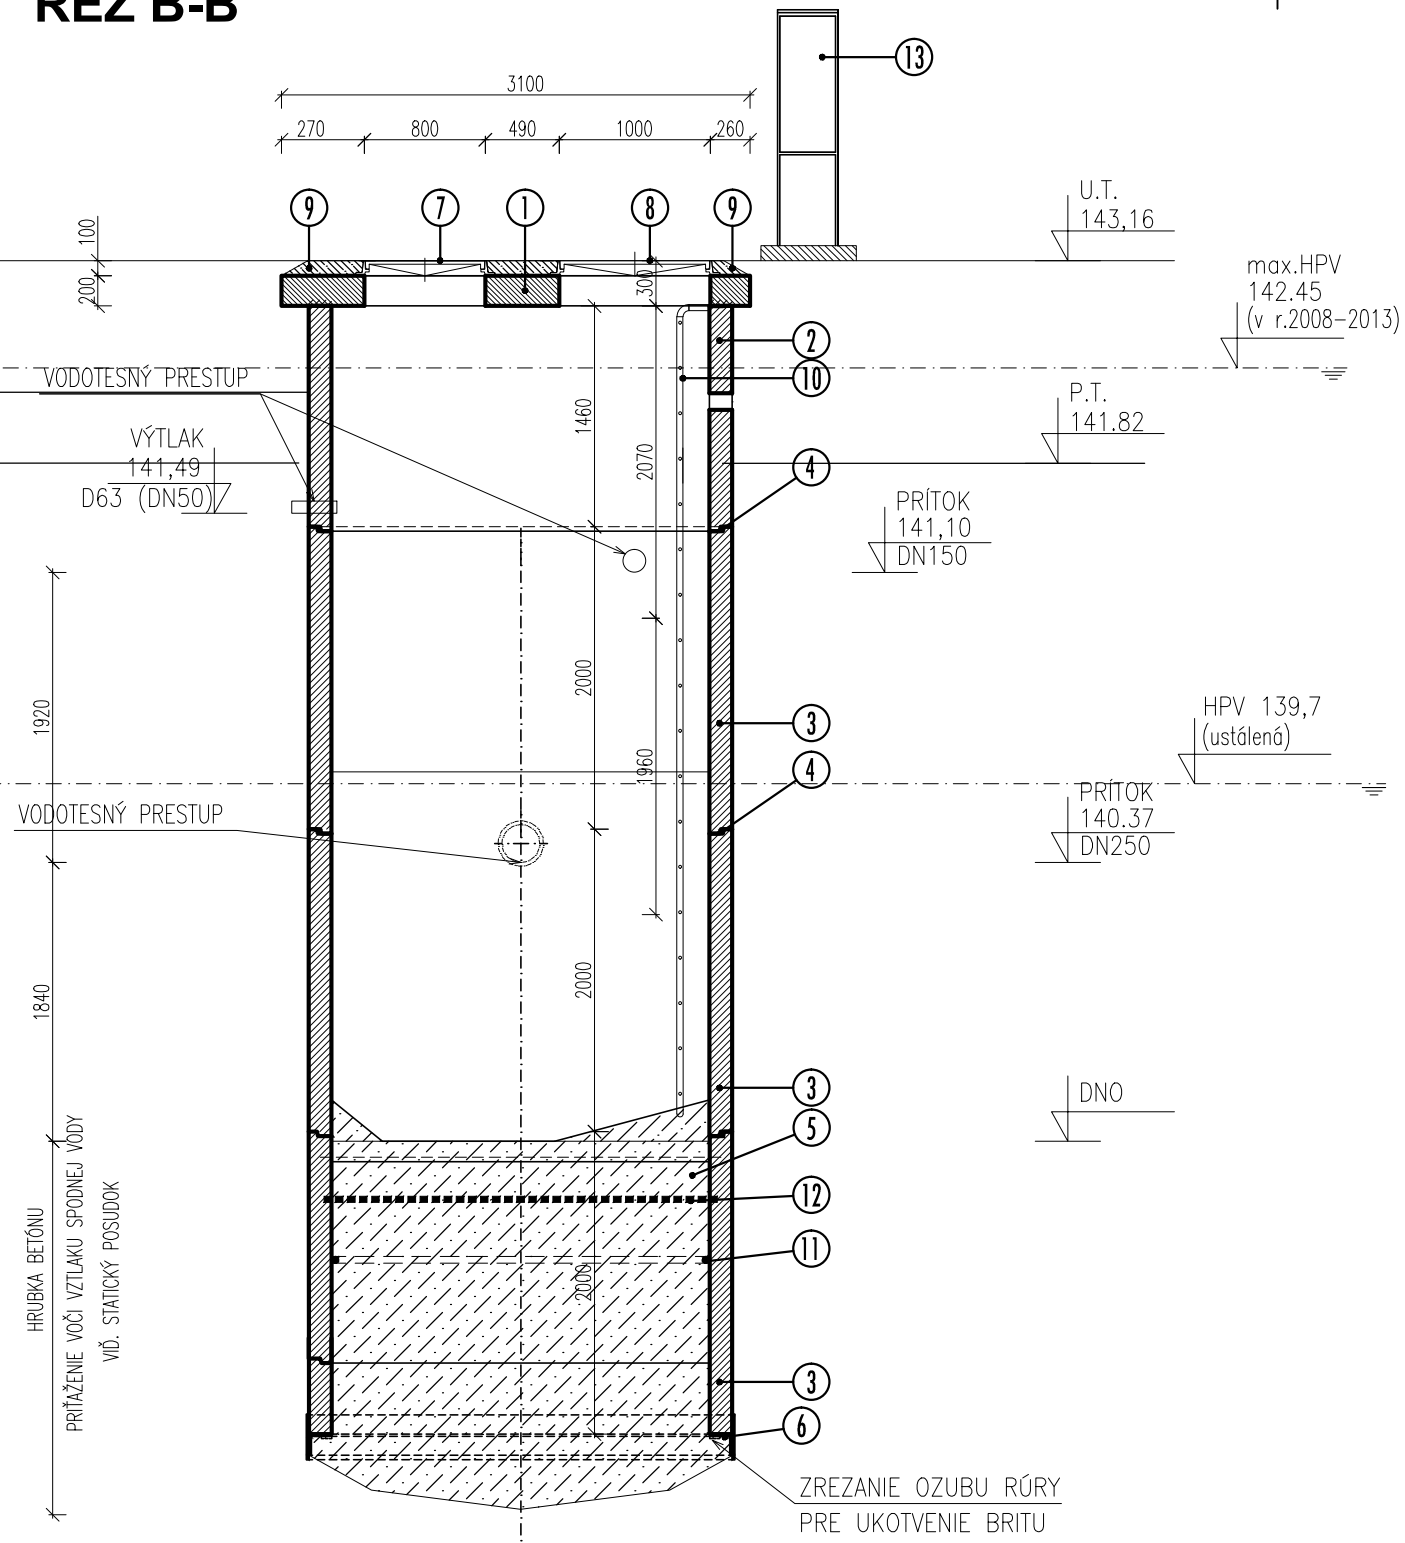

REZ 2-2'

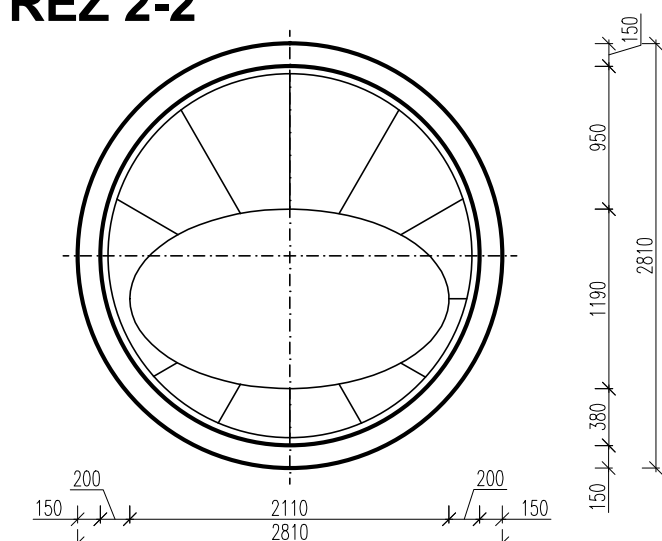

REZ 1-1'

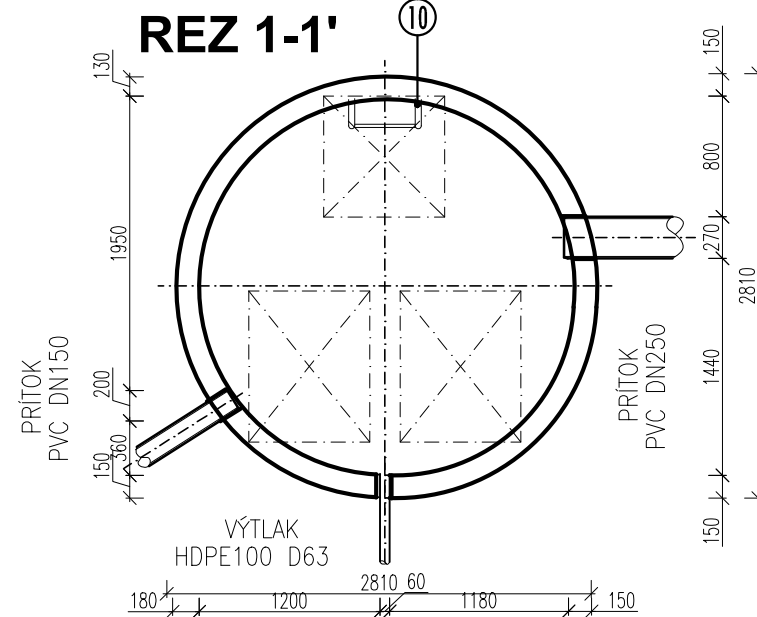


STAVEBNÁ ČASŤ

LEGENDA STAVEBNÁ ČASŤ

1	ŽELEZOBETONOVÝ PRIKLAP-HR.200mm BETÓN TR.STN EN 206-1 C 25/30 - XC2	1 ks
2	ŽELEZOBETONOVÁ RÚRA PNK-Q.1 250/150 SKP BETÓN STN EN206-1 C 30/37-XF3-XA2	1 ks
3	ŽELEZOBETONOVÁ RÚRA PNK-Q.1 250/200 SKP BETÓN STN EN206-1 C 30/37-XF3-XA2	3 ks
4	KRUHOVÉ TESNENIE TYP DS SD VICTORY PRE DN2500	3 ks
5	VÝPLŇOVÝ VODOSTAVEBNÝ BETÓN TR.: STN EN 206-1 C 25/30 - XC2 PRÍSADA DO BETÓNU MIKROSILIKA - SIOXID	
6	OCELOVÝ BRIT - L 140x140x14, OCEL š.300x16	
7	LIATINOVÝ ŠTVORCOVÝ POKLOP 800x800x100, TRIEDA D400 TYP 1048X-OE400, UZAMYKATEĽNÝ - UNIVERZÁLNY KLÚČ	1 ks
8	LIATINOVÝ OBDĹŽNIKOVÝ POKLOP 800x1000x100, TRIEDA D400 TYP 1048X-OE400, +NÁSTRČKOVÝ KLÚČ	2 ks
9	CEMENTOVÝ POTER VYSPÁDOVAŤ KU KRAJU DOSKY	
10	NEREZOVÝ VÝSTUPNÝ REBRÍK + KOTVIACE PRVKY	
11	BENTONITOVÉ HYDROIZOLAČNÉ PÁSY (BOPNAJUČE)	
12	VÝSTUŽ (RØ12, trieda B500B)	
13	ROZVODNÁ SKRÍŇA PRE EXTERNÚ INŠTALÁCIU OVLÁDANIA PRE DVE ČERPADLÁ	1 ks

PÔDORYS
PRÍKLOPU

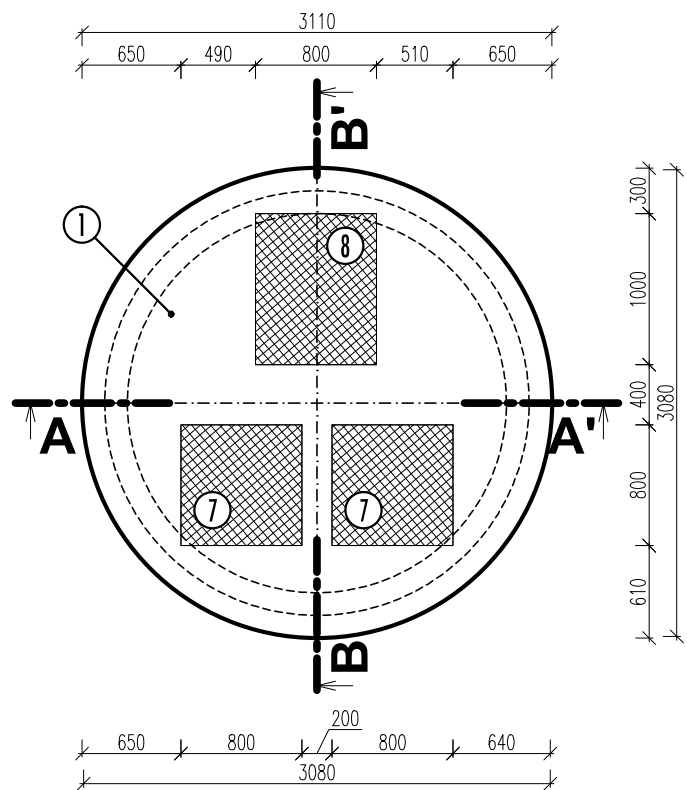

STROJNO TECHNOLOGICKÁ ČASŤ

LEGENDA STROJNOTECHNIOLOGICKÁ ČASŤ

1	PONORNÉ KALOVÉ ČERPADLO WILO MTC 32F33.17/37Ex (Q=3,56 l/s, U=400V, P=3,75kW)
2	ZÁVESNÉ ZARIADENIE S HORNÝM DRŽIAKOM VODIACICH TYČÍ DN 36/1R
3	NEREZOVÁ REDUKCIA DN36/50 PN16
4	NEREZOVÁ RÚRA DN50 PN16
5	SPÁTNÁ Klapka DN50 PN10
6	DOSKOVÝ POSÚVAČ DN50 PN10
7	NEREZ OBLÚK 90° DN50 (R=1,5D) PN 16
8	NEREZ T-KUS DN50/DN50 PN16
9	NEREZ.VODIACA TYČ PRE ČERPADLO
10	NEREZ REŤAZ NA VÝŤAHOVANIE ČERPADLA
11	PLAVÁKOVÉ SNÍMAČE
12	ROZVODNÁ SKRÍŇA PRE EXTERNÚ INŠTALÁCIU VYBAVENÁ ZARIADENÍM PRE OVLÁDANIE DVOCH ČERPADIEL
13	OTOČNÁ NEREZOVÁ PRÍRUBA DN50 PN16 + LEMOVÝ KRÚŽOK

NÁZOV STAVBY		
PRÍPRAVA STRATEGICKÉHO PARKU NITRA FÁZA 2 PRÍPRAVA CESTNEJ INFRAŠTRUKTÚRY - STRATEGICKÝ PARK NITRA		
OBJEDNÁVATEL	Slovenská správa ciest Miletičova 19, 826 19 Bratislava	
STAVEBNÝ DOZOR	Slovenská správa ciest Miletičova 19, 826 19 Bratislava	PEČIATKA
ZHOTOVITEĽ STAVBY	ZDRUŽENIE „INFRAŠTRUKTÚRA NITRA“ Vedúci člen združenia: Doprastav, a.s., Drieňová 27, 826 56 Bratislava Člen združenia: STRABAG, s.r.o., Mlynské Nivy 61/A, 825 18 Bratislava RIADITEĽ STAVBY - PREDSTAVITEĽ ZHOTOVITEĽA	PEČIATKA
	ING. J. ROVNAN	PODPIS

NÁLEŽITOSŤOU A PRESNOSŤOU
ZODPOVEDÁ PREDPISOM

DOKUMENTÁCIA SKUTOČNÉHO REALIZOVANIA STAVBY

SO 531

ZHOTOVITEĽ DRS:		DOPRAVOPROJEKT, a.s.	
DOPRAVOPROJEKT, a.s. DIVÍZIA BRATISLAVA I 83203 BRATISLAVA, KOMINÁRSKA 2,4		DIVÍZIA BRATISLAVA I Kominárska 2,4, 832 03 Bratislava	
RIADITEĽ DIV. BRATISLAVA I	ING. S. BUKOVINSKÝ	PODPIS	
HL. INŽ. PROJEKTU	ING. M. KODAJOVÁ	PODPIS	
Č. ZÁKAZKY	7782-03	PODPIS	
PODZHOTOVITEĽ DRS:		PODPIS	
ZODPOVEDNÝ PROJEKTANT		PODPIS	
VYPRACOVAL		PODPIS	
KONTROLOVAL		PODPIS	
KRAJ:	NITRIANSKY	KATASTR. ÚZEMIE:	DÁTUM
OKRES:	NITRA	k.ú. Mlynáre, Lužianky, Dražovce, Zbehy, Čakajovce, Zobor	12/2018
OBJEKT / BUILDING		FORMÁT	
SO 531 Pripojka splaškovej kanalizácie pre parkovisko NV		8 x A4	
SO 531 Connection of sewage canalization for parking pot NV		MIERKA	
		1:50	
		STUPEŇ	
		DSRS	
		Čís. ZÁKAZKY	
		7782-03	
NÁZOV PRÍLOHY/ TITLE		Čís. SÚPRÁVY:	
DETAIL ČERPACEJ STANICE DETAIL OF PUMP STATION		Čís. PRÍLOHY:	
		05	