


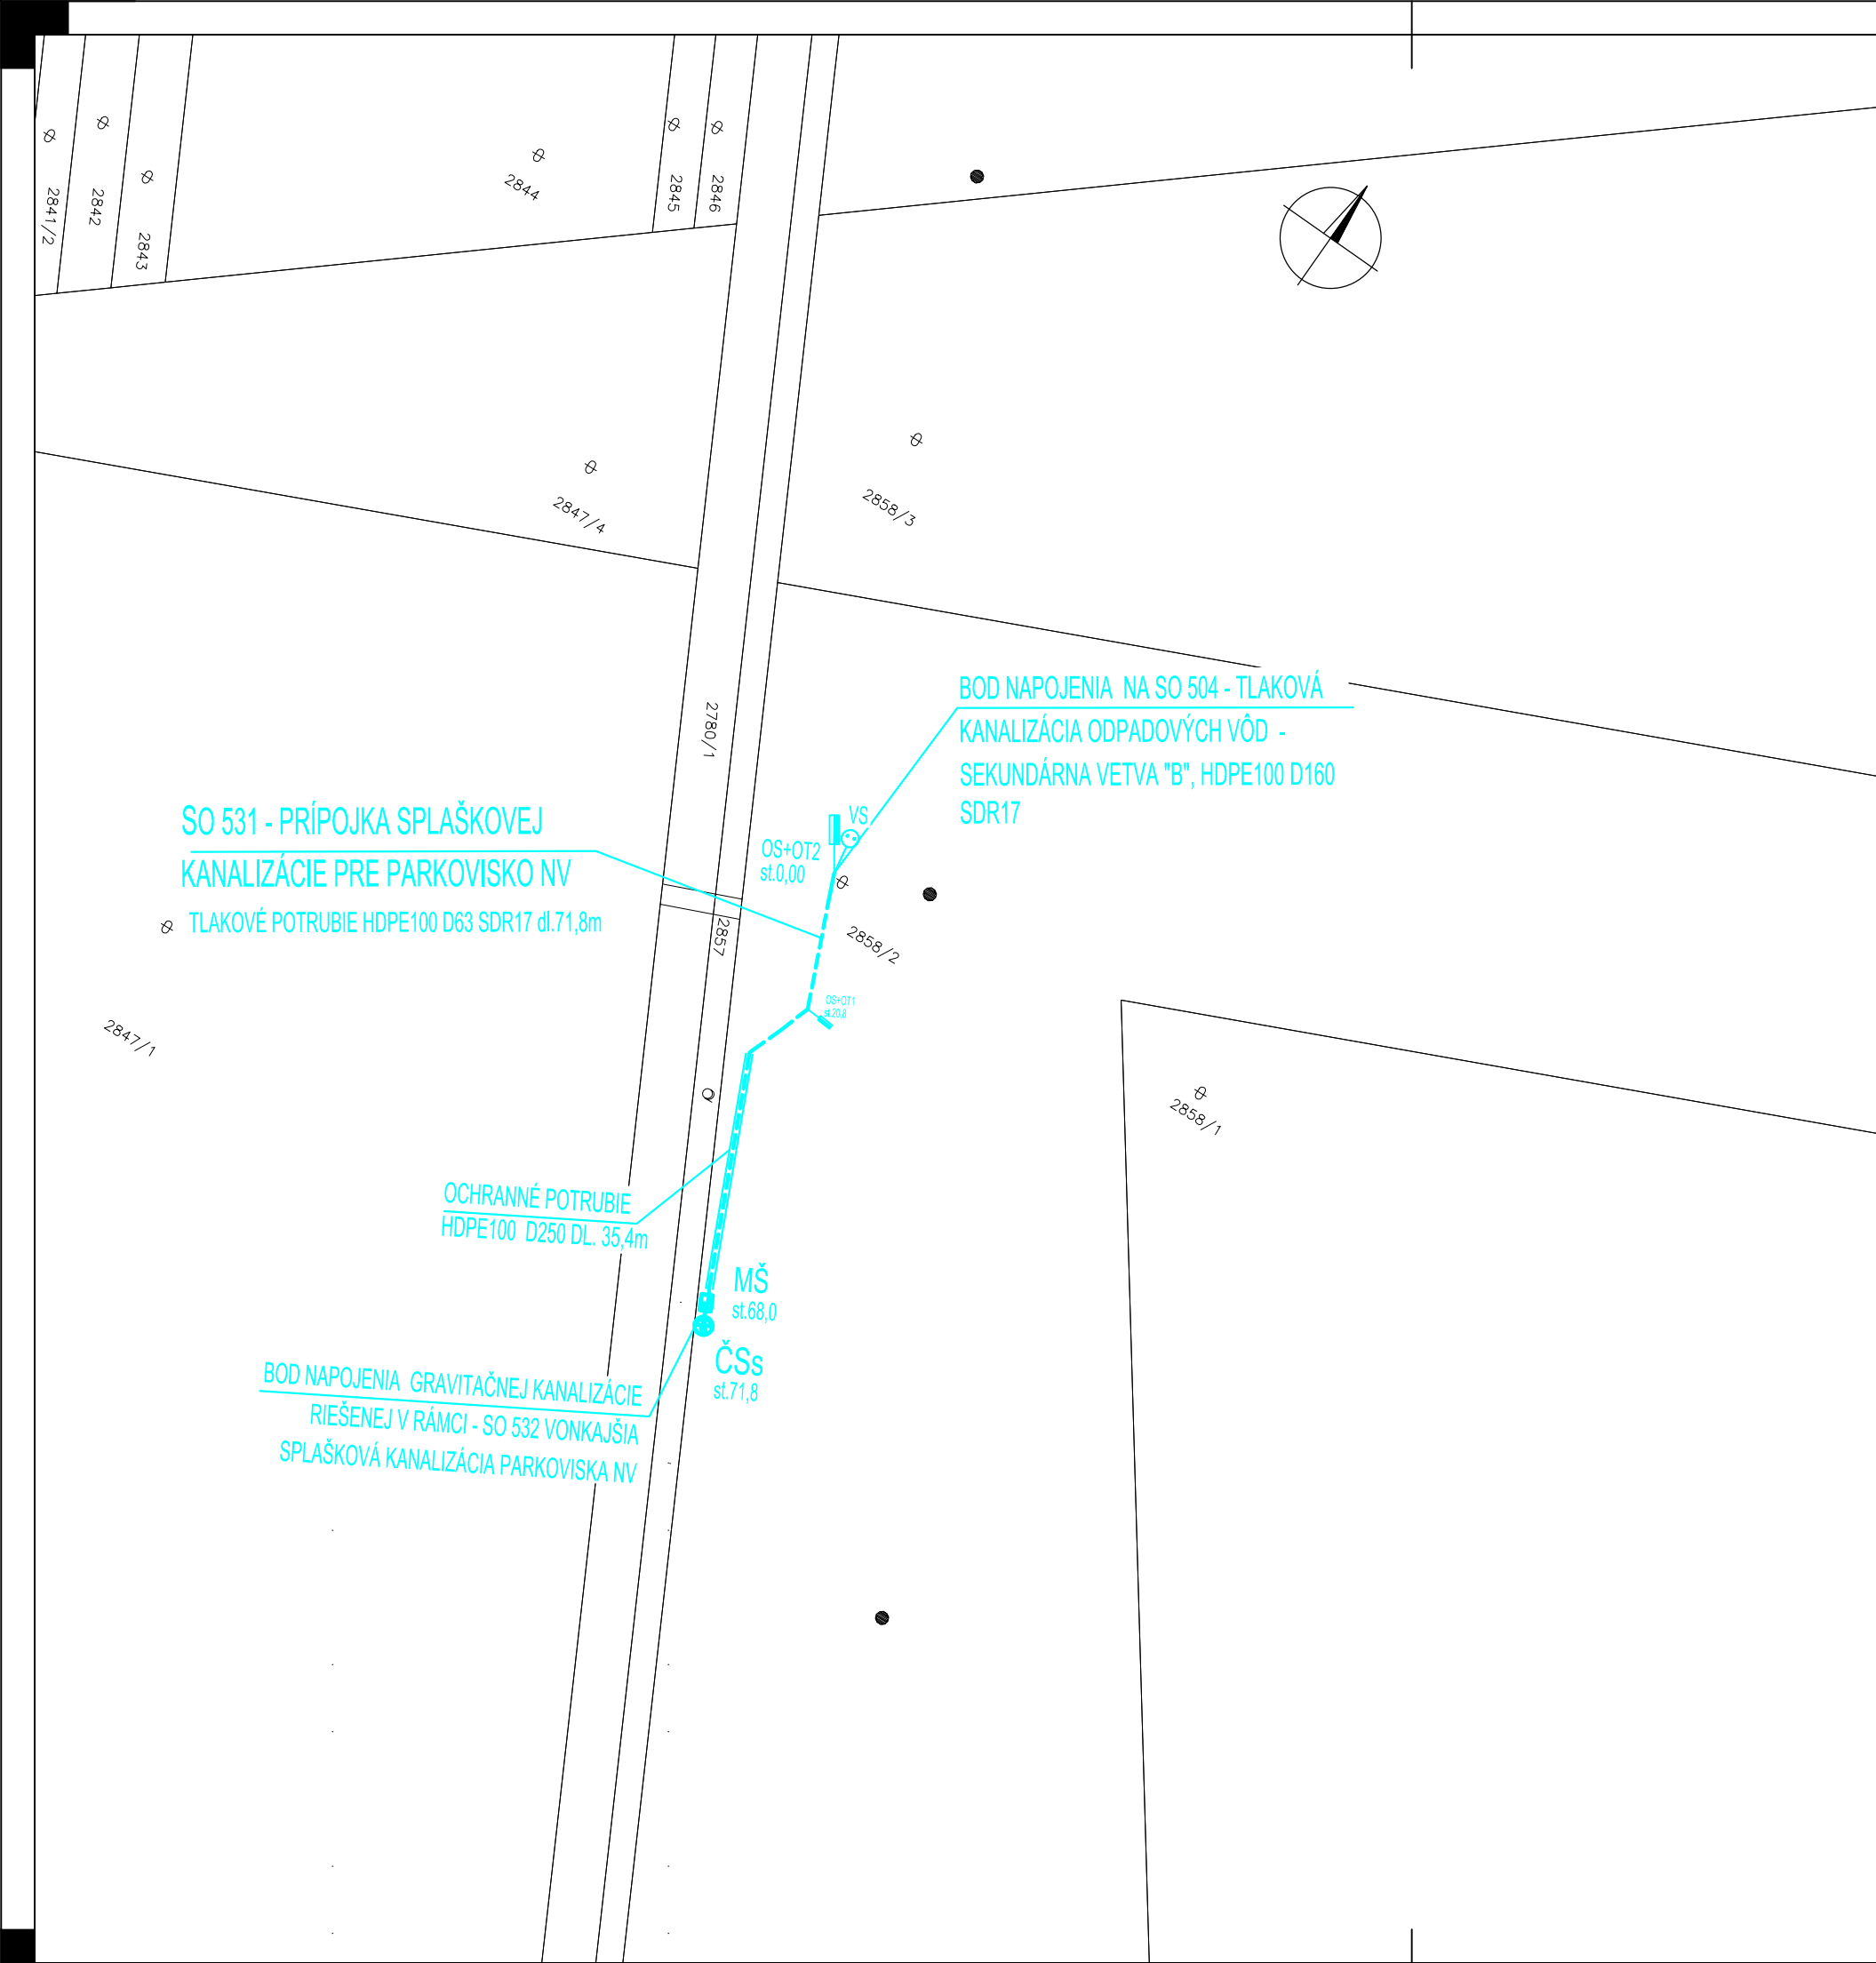

VYBUDOVANÉ INŽINIERSKE SIETE

SO 531 Prípojka splaškovej kanalizácie pre parkovisko NV

ČSs

MŠ


st.0,00

TLAKOVÁ PRÍPOJKA SPLAŠKOVEJ KANALIZÁCIE

PREČERPÁVACIA STANICA DN2500

ŠACHTA S INDUKČNÝM PRIETOKOMEROM NA VÝTLAČNOM POTRUBÍ

STANIČENIE NA KANALIZAČNOM POTRUBÍ

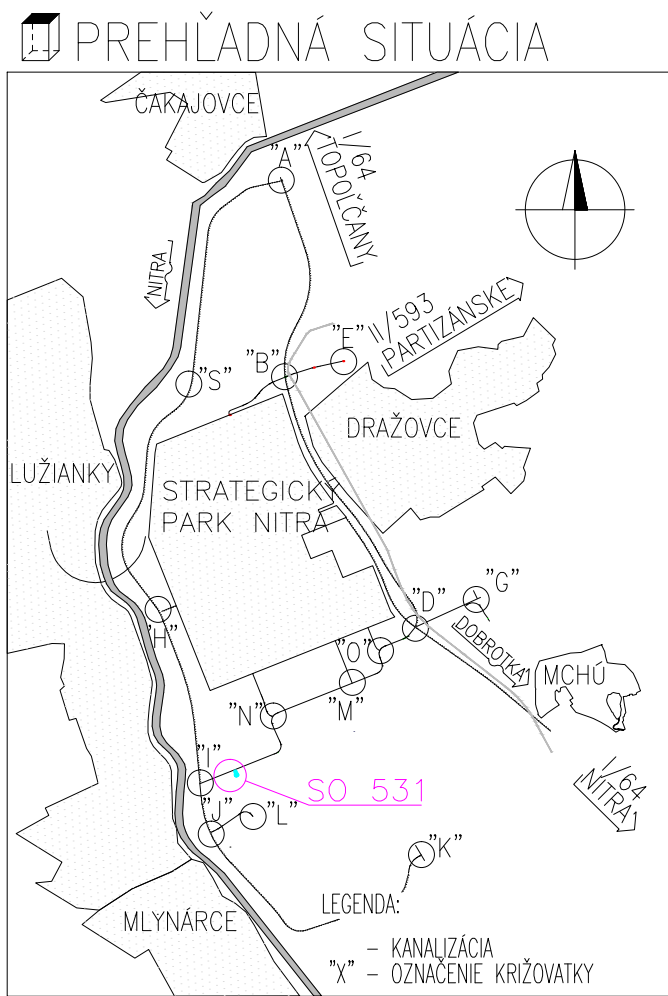


NÁZOV STAVBY PRÍPRAVA STRATEGICKÉHO PARKU NITRA FÁZA 2 PRÍPRAVA CESTNEJ INFRAŠTRUKTÚRY - STRATEGICKÝ PARK NITRA		
OBJEDNÁVATEĽ 	Slovenská správa ciest Miletičova 19, 826 19 Bratislava	
STAVEBNÝ DOZOR 	Slovenská správa ciest Miletičova 19, 826 19 Bratislava	PEČIATKA
ZODPOVEDNÝ SD		PODPIS
ZHOTOVITEĽ STAVBY  	ZDRUŽENIE „INFRAŠTRUKTÚRA NITRA“ Vedúci člen združenia: Doprastav, a.s., Drieňová 27, 826 56 Bratislava Člen združenia: STRABAG, s.r.o., Mlynské Nivy 61/A, 825 18 Bratislava	PEČIATKA
RIADITEĽ STAVBY - PREDSTAVITEĽ ZHOTOVITEĽA		ING. J. ROVNAN
		PODPIS

NÁLEŽITOSŤOU A PRESNOSŤOU
ZODPOVEDÁ PREDPISOM

DOKUMENTÁCIA SKUTOČNÉHO REALIZOVANIA STAVBY

SO 531

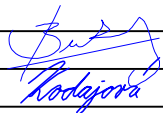ZHOTOVITEĽ DRS:  DOPRAVOPROJEKT, a.s. DIVÍZIA BRATISLAVA I 83203 BRATISLAVA, KOMINÁRSKA 2,4		DOPRAVOPROJEKT, a.s. DIVÍZIA BRATISLAVA I Kominárska 2,4, 832 03 Bratislava		
RIADITEĽ DIV. BRATISLAVA I		ING. S. BUKOVINSKÝ	PODPIS 	
HL. INŽ. PROJEKTU		ING. M. KODAJOVÁ	PODPIS	
Č. ZÁKAZKY		7782-03		

PODZHOTOVITEĽ DRS:  projektová kancelária Kasalova 39 , 949 01 Nitra t.č. 037 7721 001 www.vht.sk, info@vht.sk				PODPIS
		ZODPOVEDNÝ PROJEKTANT	ING. J. KANIANSKY	PODPIS
		VYPRACOVAL	ING. PATRIK DEÁK, MGR. ŠTEFAN KOVÁČIK	PODPIS
		KONTROLOVAL	ING. P. DEÁK	PODPIS

KRAJ: NITRIANSKY	KATASTR. ÚZEMIE:	DÁTUM	12/2018
OKRES: NITRA	k.ú. Mlynárce, <u>Lužianky</u> , Dražovce, Zbehy, Čakajovce, Zobor	FORMÁT	3 x A4
OBJEKT / BUILDING SO 531 Prípojka splaškovej kanalizácie pre parkovisko NV SO 531 Connection of sewage canalization for parking pot NV		MIERKA	1:1000
		STUPEŇ	DSRS
		Čís. ZÁKAZKY	7782-03
NÁZOV PRÍLOHY/ TITLE SITUÁCIA NA PODKLADE KATASTRÁLNEJ MAPY LAYOUTS ON THE BASIS OF THE CADASTERAL MAP		Čís. SÚPRAVY:	Čís. PRÍLOHY: 07