

KATASTER
DRUH POVRCHU
VZDIALENOSŤ ŠACHIET
OZNAČENIE ŠACHIET

SMEROVÉ POMERY

SO.532

VONKAJŠIA SPLAŠKOVÁ KANALIZÁCIA PARKOVISKA NV

LEGENDA TYPU ČIAR
Pôvodný terén
KANALIZAČNÉ POTRUBIE
UPRAVENÝ TERÉN
MIERKA 1:1000/100

KÓTA UPRAVENÉHO TERÉNU



KÓTA DNA POTRUBIA

KÓTA PôVODNÉHO TERÉNU

POROVNÁVACIA ROVINA

STANIČNIE [km/m]



PROFIL [mm] – MATERIÁL – DĹŽKA [m]
SKLON [%] – DĹŽKA [m]
ULOŽENIE POTRUBIA
KAPACITNÝ PRIETOK [l/s] – RÝCHLOSŤ [m/s]
SKUTOČNÝ PRIETOK [l/s] – RÝCHLOSŤ [m/s]

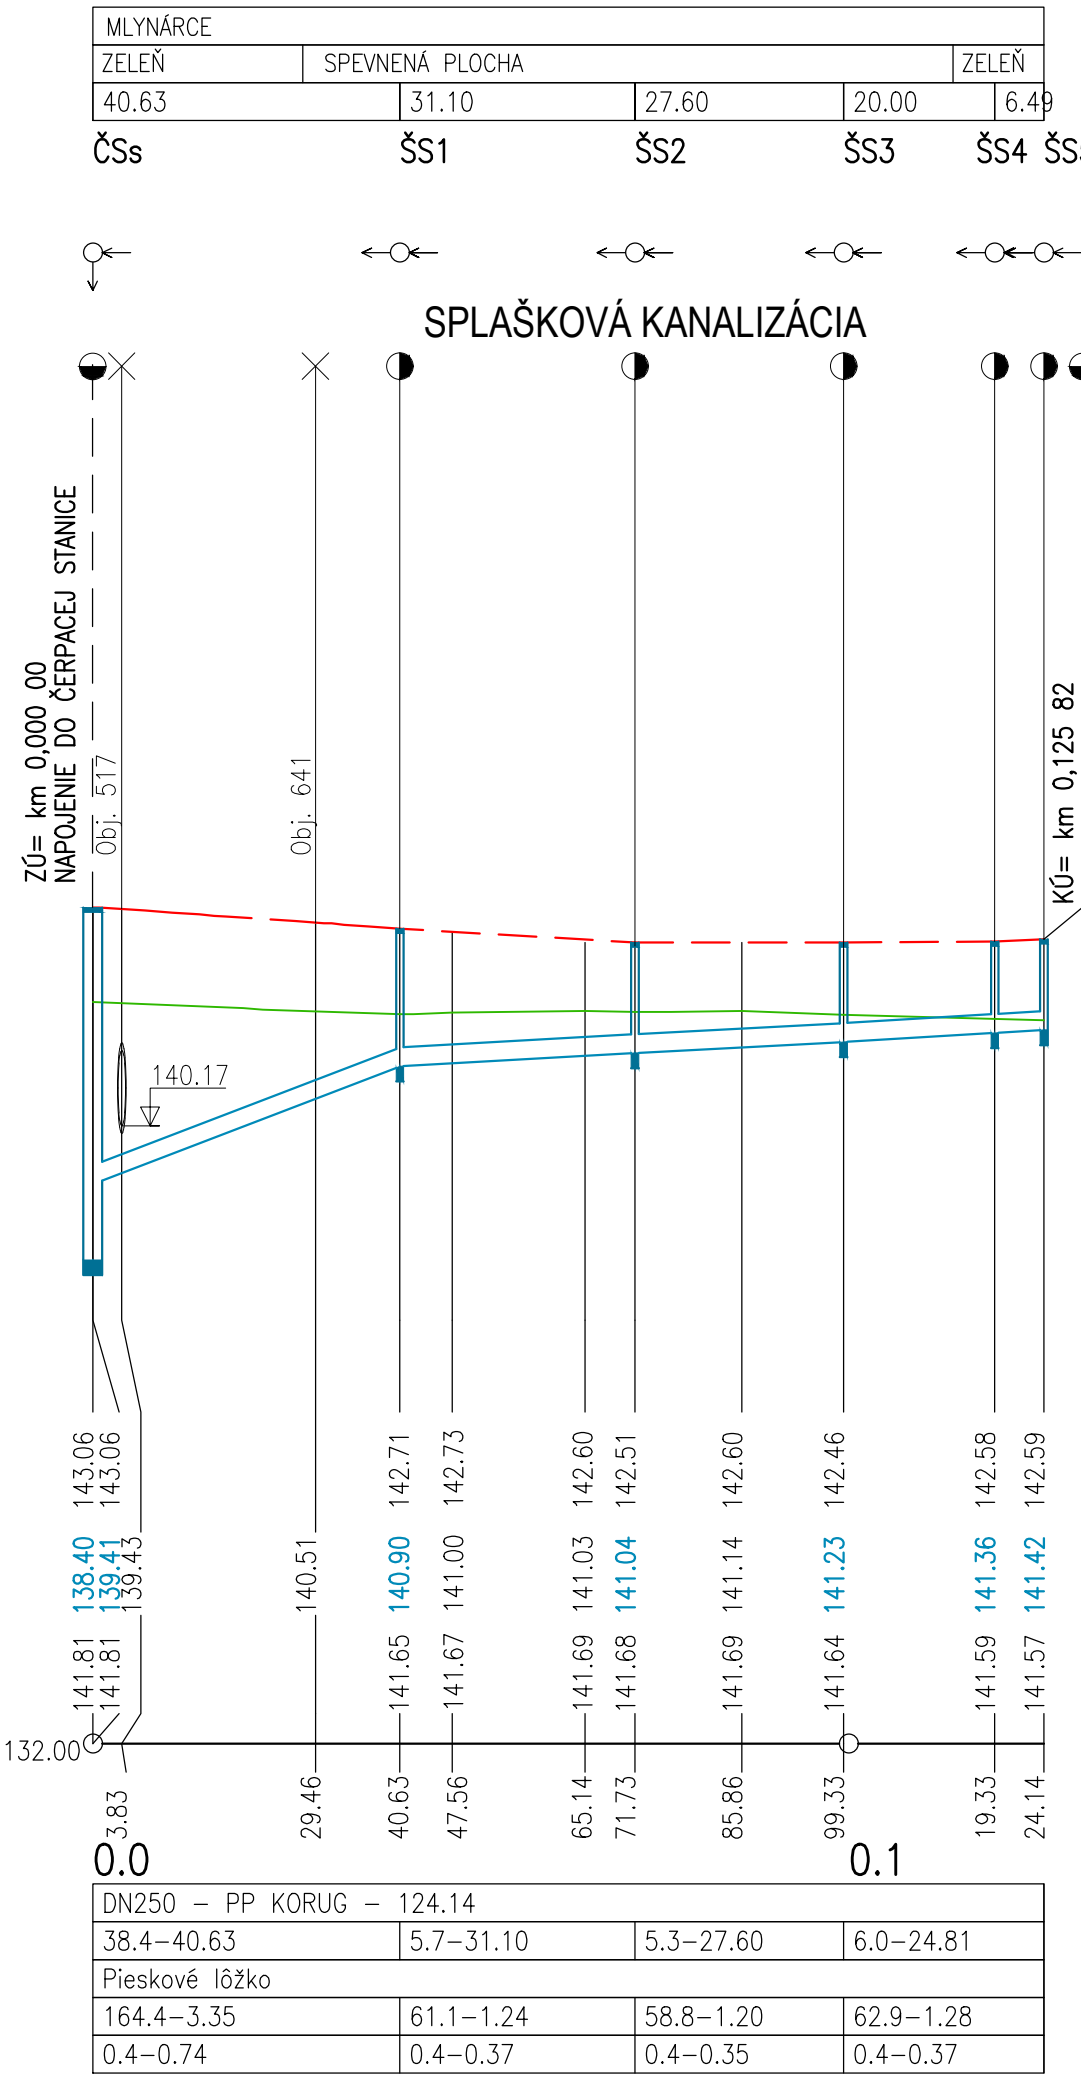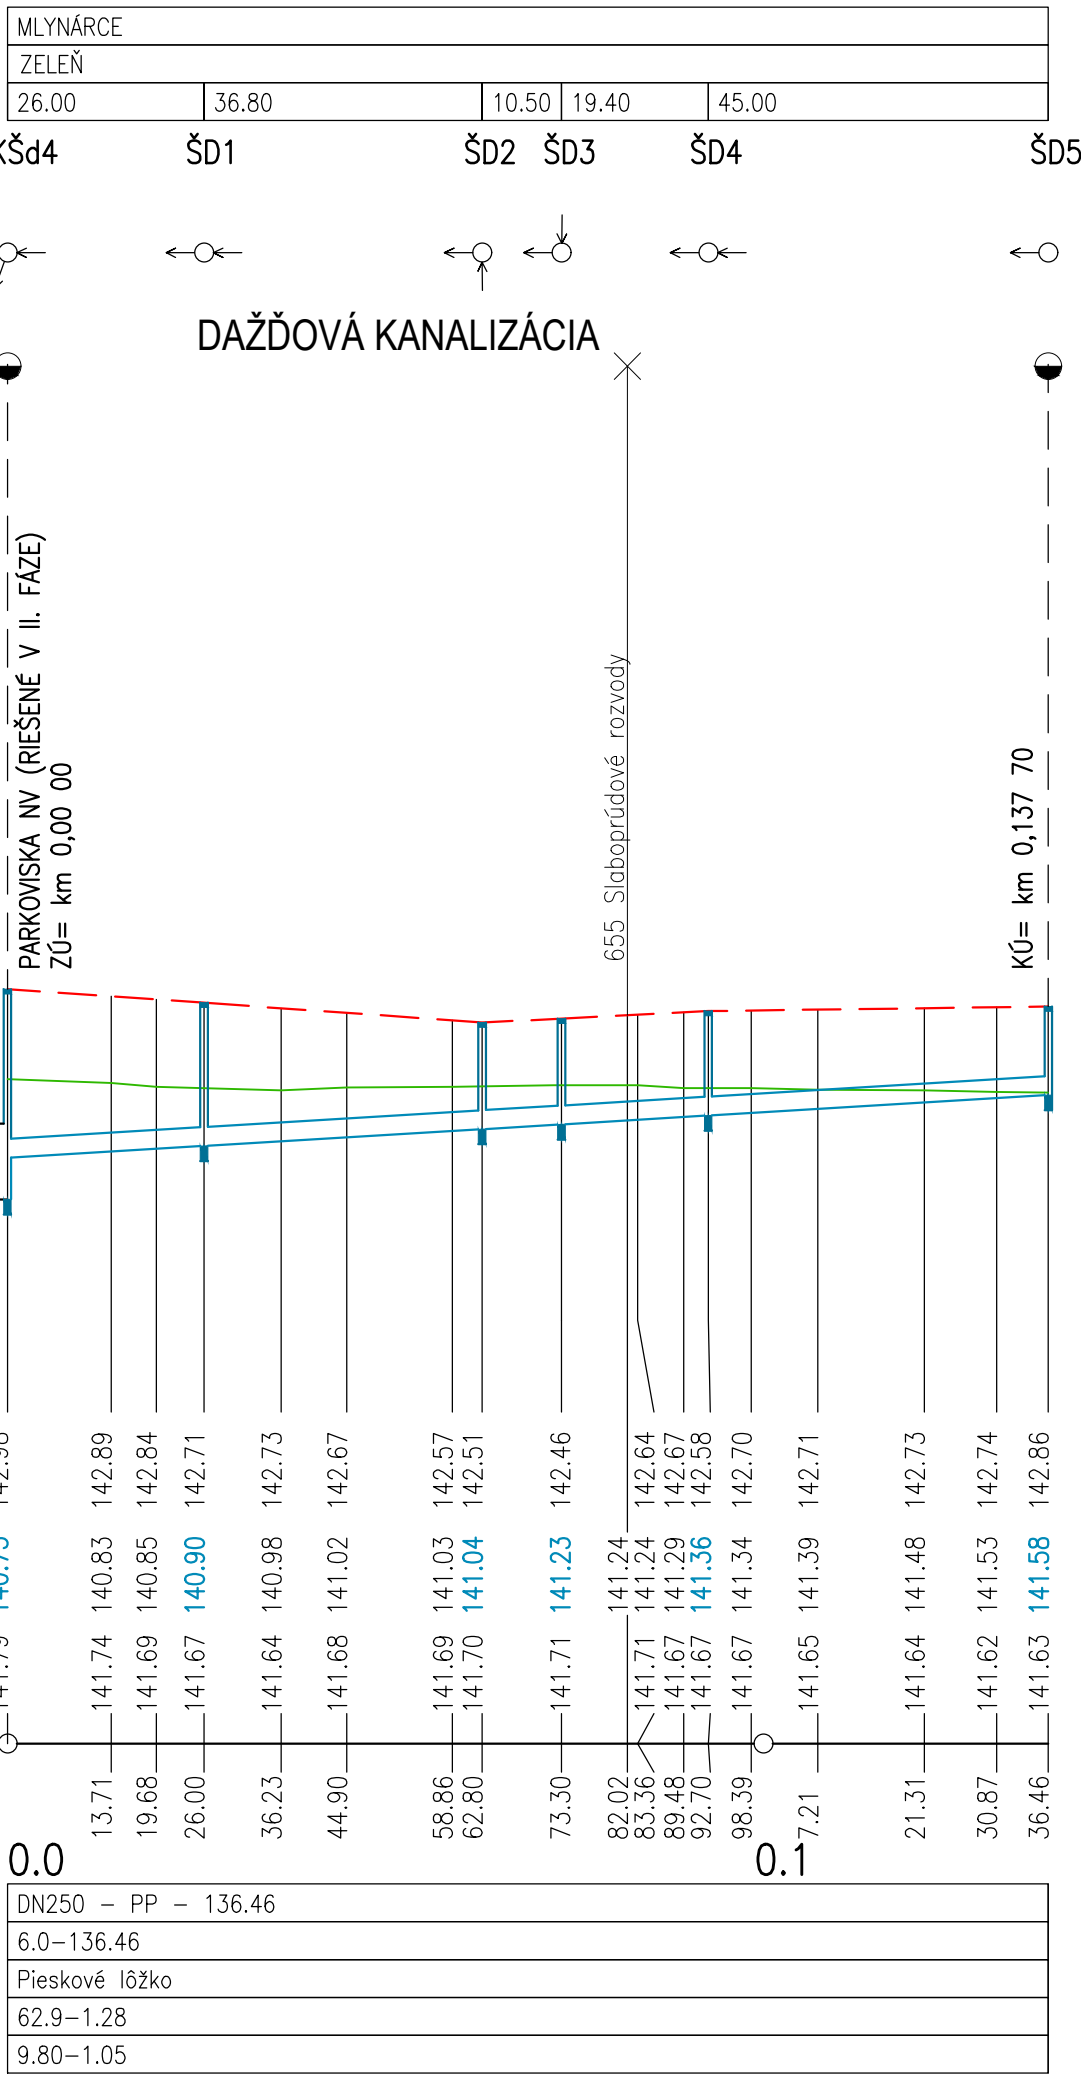

SO.532

PRÍPOJKY Z SO.311

MIERKA 1:200/100

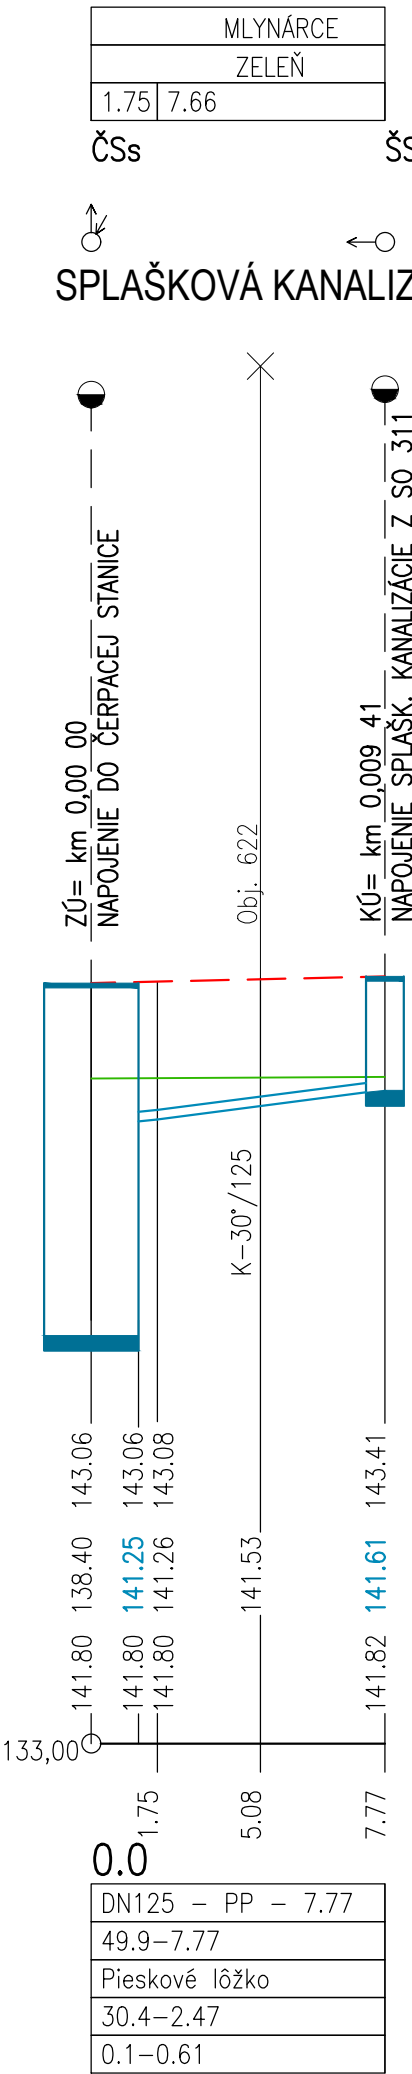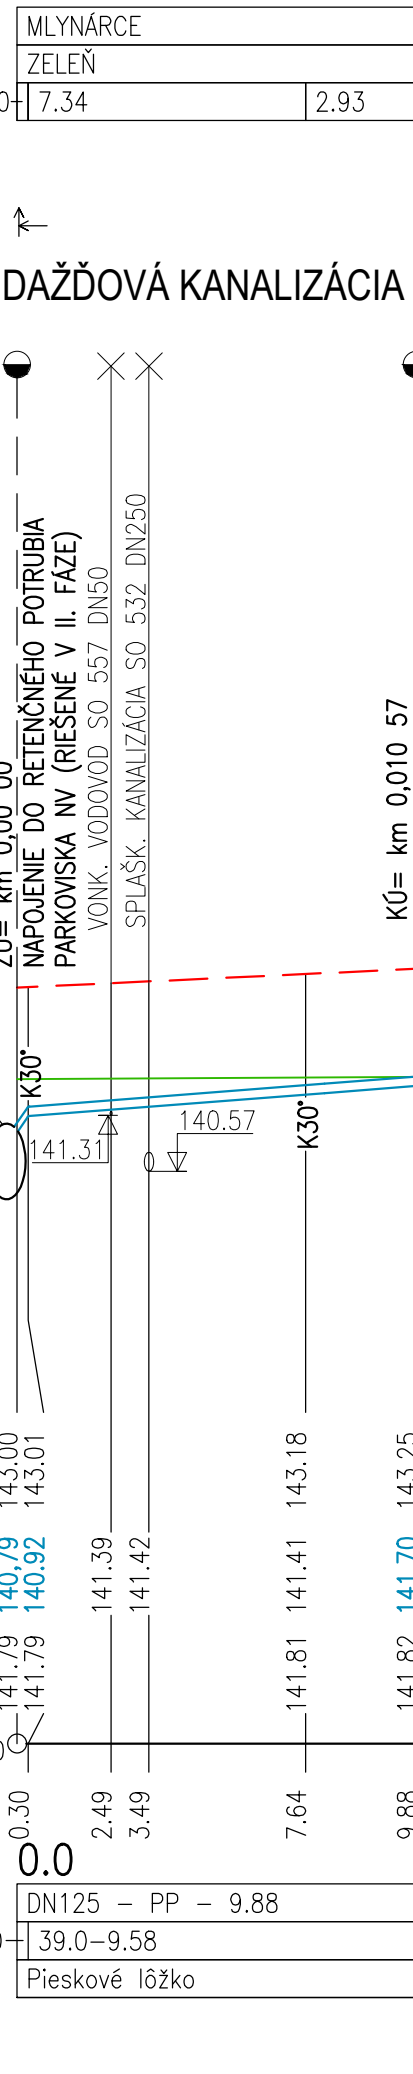

NÁZOV STAVBY		
PRÍPRAVA STRATEGICKÉHO PARKU NITRA FÁZA 2		
PRÍPRAVA CESTNEJ INFRAŠTRUKTÚRY - STRATEGICKÝ PARK NITRA		
OBJEDNÁVATEĽ	Slovenská správa ciest Miletičova 19, 826 19 Bratislava	
STAVEBNÝ DOZOR	Slovenská správa ciest Miletičova 19, 826 19 Bratislava	PEČIATKA
ZHOTOVITEĽ STAVBY	ZDRUŽENIE „INFRAŠTRUKTÚRA NITRA“ Vedúci člen združenia: Doprastav, a.s., Drieňová 27, 826 56 Bratislava Člen združenia: STRABAG, s.r.o., Mlynské Nivy 61/A, 825 18 Bratislava	PEČIATKA

DOKUMENTÁCIA SKUTOČNÉHO REALIZOVANIA STAVBY

SO 532

ZHOTOVITEĽ DSRS:		DOPRAVOVOPROJEKT, a.s.	
DOPRAVOVOPROJEKT, a.s. DIVÍZIA BRATISLAVA I 83203 BRATISLAVA, KOMINÁRSKA 2,4		DIVÍZIA BRATISLAVA I Kominárska 2,4, 832 03 Bratislava	
RIADITEĽ DIV. BRATISLAVA I	ING. S. BUKOVINSKY	PODPIS	
HL. INŽ. PROJEKTU	ING. M. KODAJOVÁ	PODPIS	
Č. ZÁKAZKY	7782-03		
PODZHOTOVITEĽ DSRS:			
DOPRAVOVOPROJEKT, a.s. DIVÍZIA BRATISLAVA I 83203 BRATISLAVA, KOMINÁRSKA 2,4			
ZODPOVEDNÝ PROJEKTANT	ING. PETER MÉSÁROS	PODPIS	
VYPRACOVAL	Ing. LUCIA ŠTAUDEROVÁ	PODPIS	
KONTROLOVAL	ROMAN ZÁLEŠÁK	PODPIS	
KRAJ:	NITRIANSKY	DÁTUM	12. 2018
OKRES:	NITRA	FORMÁT	5 A4
OBJEKT / BUILDING		MIERKA	1:1000/100 ; 1:200/100
SO 532 VONKAJŠIA SPLAŠKOVÁ KANALIZÁCIA PARKOVISKA NV		STUPEŇ	DSRS
SO 532 OUTER SEWAGE CANALIZATION OF PARKING POT NV		ČÍS. ZÁKAZKY	7782-03
NÁZOV PRÍLOHY / TITLE		ČÍS. SUPRAVY:	ČÍS. PRÍLOHY:
POZDĺŽNE PROFILY			004
LONGITUDINAL PROFILE			