

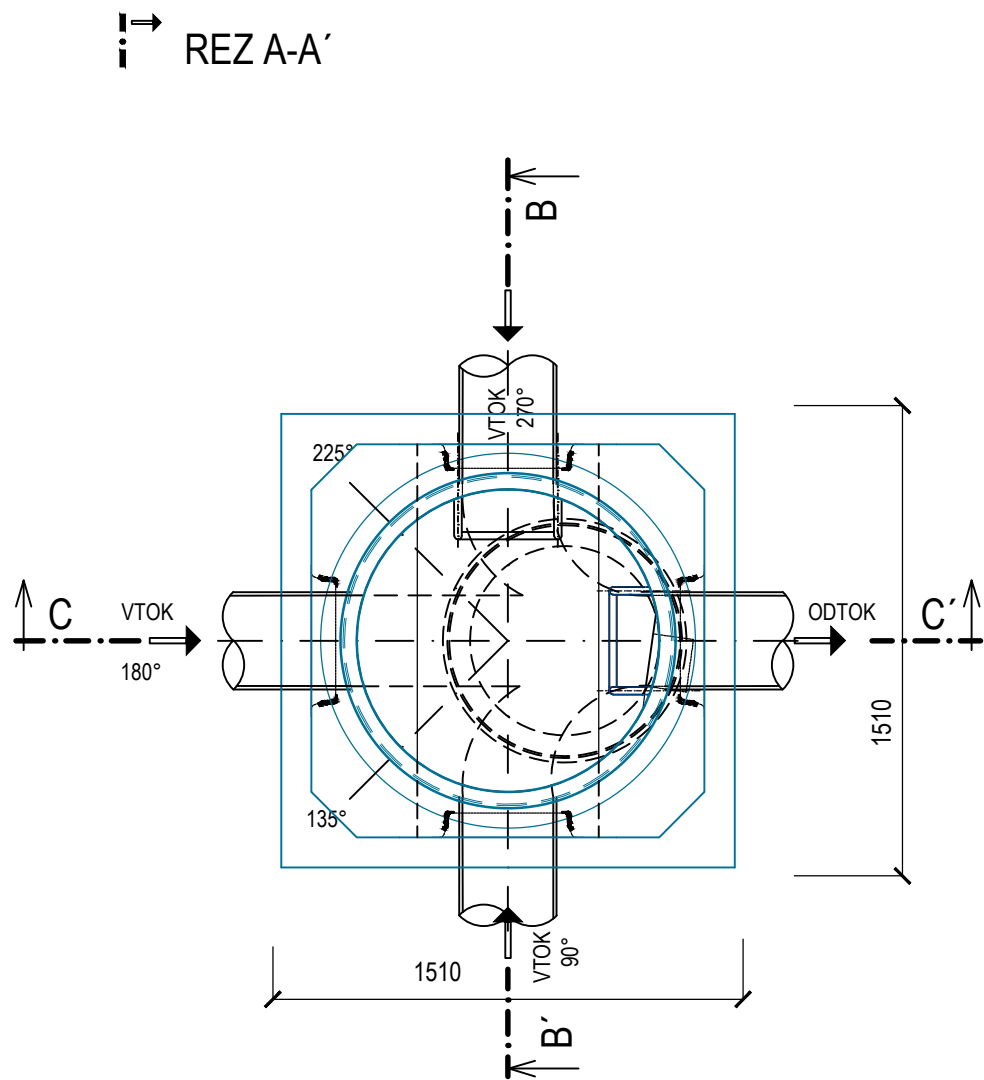


KANALIZAČNÁ ŠACHTA PRE POTRUBIE DN125-DN250

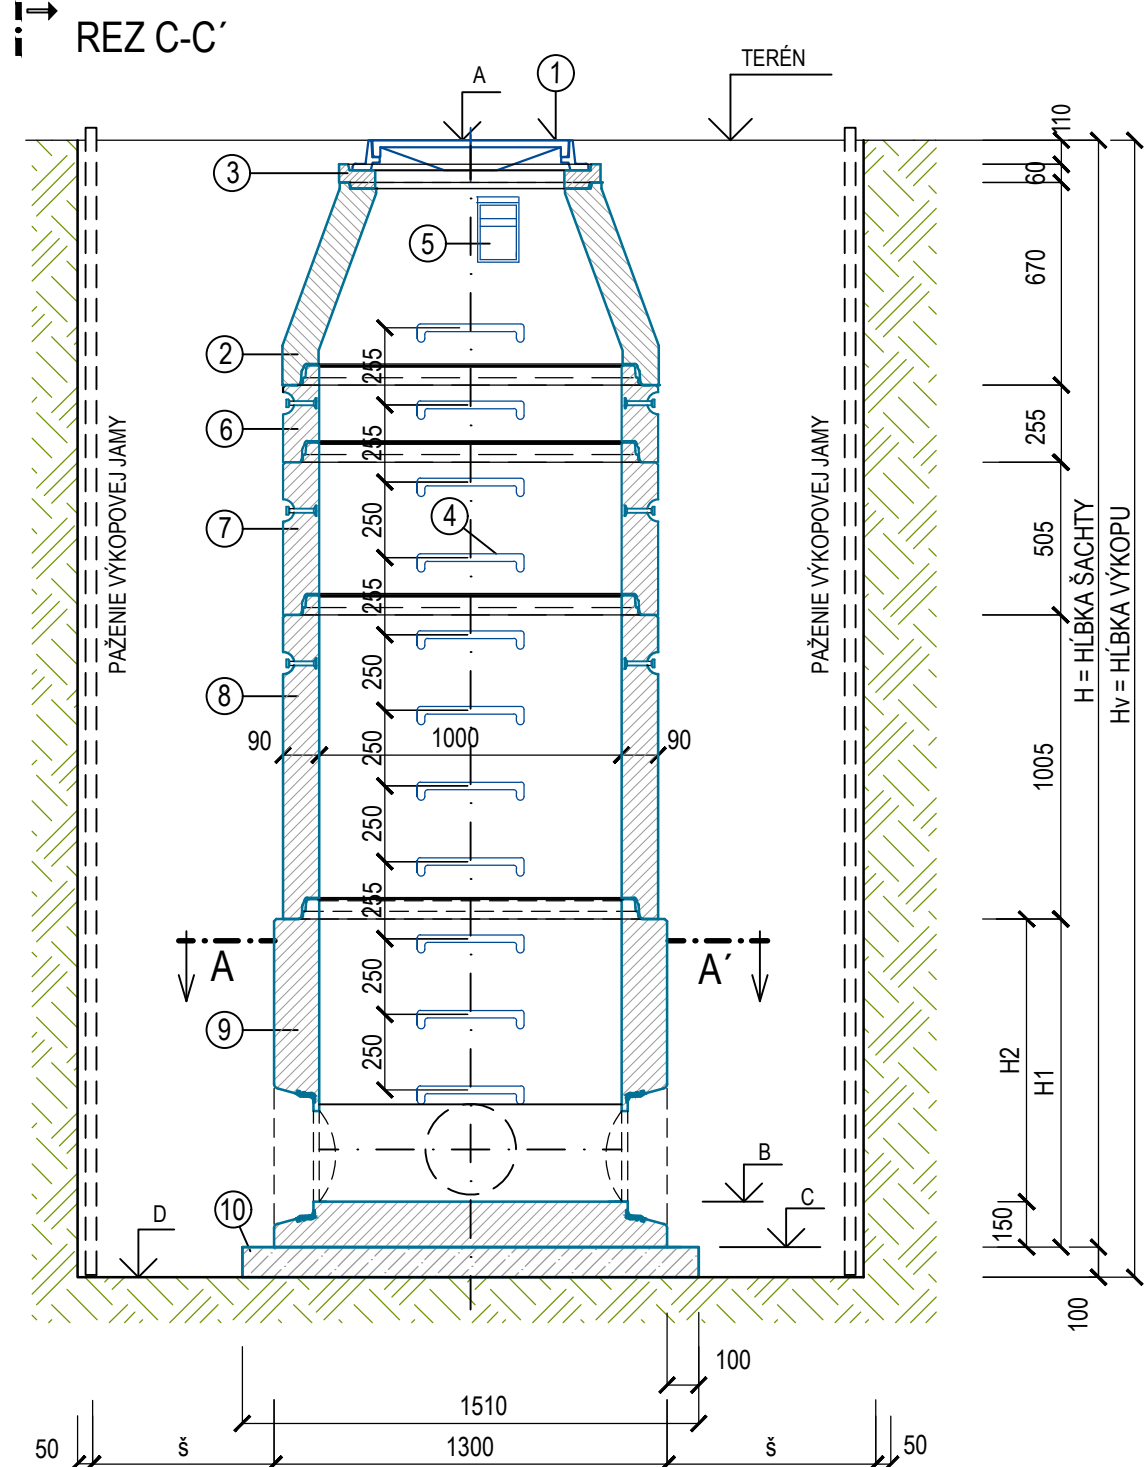

ROZŠÍRENIE VÝKOPU PODĽA STN 73 3050

	Š (mm)	š (mm)
H < 4m	2710	600
4 < H < 6m	3110	800
H > 6m	3510	1000

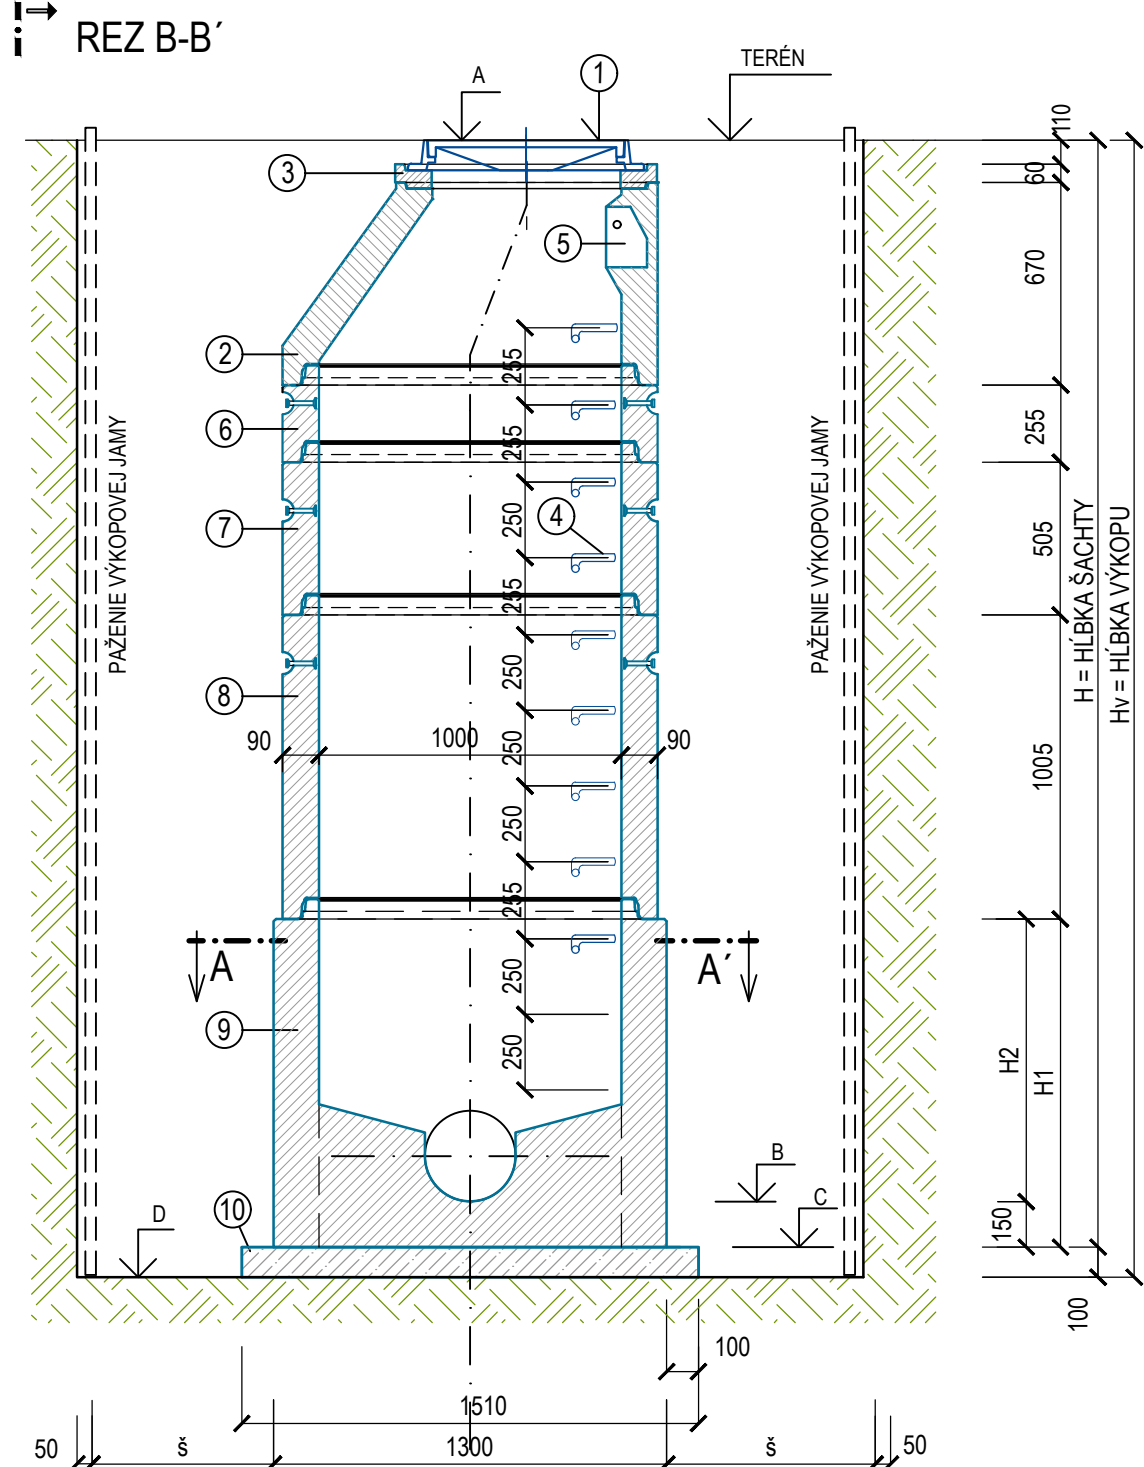

LEGENDA :

Č.POL.	POPIS POLOŽKY
1	POKLOP Z KOMPOZITNÉHO PLASTU DN600xmm (GLOBAX) V KOMUNIKÁCII - TR. D400, BEZ ODVETRANIA V NESPEVNENEJ PLOCHE - TR. B125, SO ZÁMKOM A S TESNENÍM
2	PRECHODOVÁ SKRUŽ 625/600/90/SPK (h=670mm)
3	VYROVNÁVACIE PRSTENCE 625/40,60,80,100,120/100 (h=40,60,80,100,120 mm) VYROVNÁVACIE PRSTENCE 625/200/100 (h=200 mm)
4	VIDLICOVÉ STÚPADLO POPLASTOVANÉ - SÚČASŤ PREFABRIKÁTU
5	KAPSOVÉ STÚPADLO PLASTOVÉ - SÚČASŤ PREFABRIKÁTU
6	ŠACHTOVÁ SKRUŽ 1000/250/90/SP (h=250mm)
7	ŠACHTOVÁ SKRUŽ 1000/500/90/SP (h=500mm)
8	ŠACHTOVÁ SKRUŽ 1000/1000/90/SP (h=1000mm)
9	ŠACHTOVÉ DNO S KYNETOU PRE POTRUBIE DN300, DN400, DN500, DN600
10	PODKLADNÁ DOSKA Z BETÓNU STN EN 206-1-C12/15-X0

POZNÁMKA:

- POKLOPY BUDÚ Z KOMPOZITU S UZAMYKATELNÝM SYSTÉMOM, BEZ ODVETRANIA
V KOMUNIKÁCII TR. ZAŤAŽENIA D400, V RASTLOM TERÉNE TR. ZAŤAŽENIA B125
- ŠACHTOVÉ DNÁ BUDÚ UPRAVENÉ POPLASTOVANOU VÝSTELKOU
- PRIPOJENIE KANALIZAČNEJ RÚRY (PVC, PP) DO ŠACHTY BUDE ZREALIZOVANÉ POMOCOU
ŠACHTOVEJ PRECHODKY (PVC, PP), KTORÁ UMOŽŇUJE VODOTESNÉ A KLBOVÉ SPOJENIE
- VÝŠKOVÁ KÓTA POKLOPU MUSÍ BYŤ ZHODNÁ S KÓTOU UPRAVENÉHO TERÉNU VO
VOZOVKE, KÓTA POKLOPU V RASTLOM TERÉNE BUDE VYVEDENÁ min. 0,20 m NAD TERÉN

- A - KÓTA POKLOPU
- B - KÓTA DNA POTRUBIA
- C - KÓTA DNA ŠACHTY
- D - KÓTA DNA VÝKOPU

NÁZOV STAVBY	PRÍPRAVA STRATEGICKÉHO PARKU NITRA FÁZA 2 PRÍPRAVA CESTNEJ INFRAŠTRUKTÚRY - STRATEGICKÝ PARK NITRA	
OBJEDNÁVATEĽ	Slovenská správa ciest Miletičova 19, 826 19 Bratislava	
STAVEBNÝ DOZOR	Slovenská správa ciest Miletičova 19, 826 19 Bratislava	PEČIATKA
ZHOTOVITEĽ STAVBY	ZDRUŽENIE „INFRAŠTRUKTÚRA NITRA“ Vedúci člen združenia: Doprastav, a.s., Drieňová 27, 826 56 Bratislava Člen združenia: STRABAG, s.r.o., Mlynské Nivy 61/A, 825 18 Bratislava	PEČIATKA

DOKUMENTÁCIA SKUTOČNÉHO REALIZOVANIA STAVBY

SO 532

ZHOTOVITEĽ DSRS:	DOPRAVOPROJEKT, a.s. DIVÍZIA BRATISLAVA I Kominárska 2,4, 832 03 Bratislava	
DOPRAVOPROJEKT, a.s. DIVÍZIA BRATISLAVA I 83203 BRATISLAVA, KOMINÁRSKA 2,4	RIADITEĽ DIV. BRATISLAVA I HL. INŽ. PROJEKTU Č. ZÁKAZKY	ING. S. BUKOVINSKÝ ING. M. KODAJOVÁ 7782-03
PODZHOTOVITEĽ DSRS:	ZODPOVEDNÝ PROJEKTANT VYPRACOVAL KONTROLOVAL	ING. PETER MÉSŽÁROS Ing. LUCIA ŠTAUDEROVÁ ROMAN ZÁLEŠÁK
KRAJ: OKRES:	NITRIANSKY NITRA	KATASTR. ÚZEMIE: k.ú. Mlynárce, Lužianky, Dražovce, Zbehy, Čakajovce, Zobor
OBJEKT / BUILDING	SO 532 VONKAJŠIA SPLAŠKOVÁ KANALIZÁCIA PARKOVISKA NV SO 532 OUTER SEWAGE CANALIZATION OF PARKING POT NV	
NÁZOV PRÍLOHY/ TITLE	KANALIZAČNÁ ŠACHTA DRAINAGE MANHOLE	
DÁTUM	12. 2018	FORMÁT
MIERKA	1 : 25	STUPEŇ
ČÍS. ZÁKAZKY	7782-03	ČÍS. PRÍLOHY:
ČÍS. SUPRAVY:		006