

KATASTER
DRUH POVRCHU
VZDIALENOSŤ ŠACHIET
OZNAČENIE ŠACHIET

SMEROVÉ POMERY

SO.532

VONKAJŠIA SPLAŠKOVÁ KANALIZÁCIA PARKOVISKA NV

LEGENDA TYPU ČIAR
Pôvodný terén
KANALIZAČNÉ POTRUBIE
UPRAVENÝ TERÉN
MIERKA 1:1000/100

KÓTA UPRAVENÉHO TERÉNU



KÓTA DNA POTRUBIA

KÓTA PôVODNÉHO TERÉNU

POROVNÁVACIA ROVINA

STANIČNIE [km/m]



PROFIL[mm]–MATERIÁL–DĹŽKA[m]
SKLON[%]–DĹŽKA[m]
ULOŽENIE POTRUBIA
KAPACITNÝ PRIETOK[l/s]–RÝCHLOSŤ[m/s]
SKUTOČNÝ PRIETOK[l/s]–RÝCHLOSŤ[m/s]

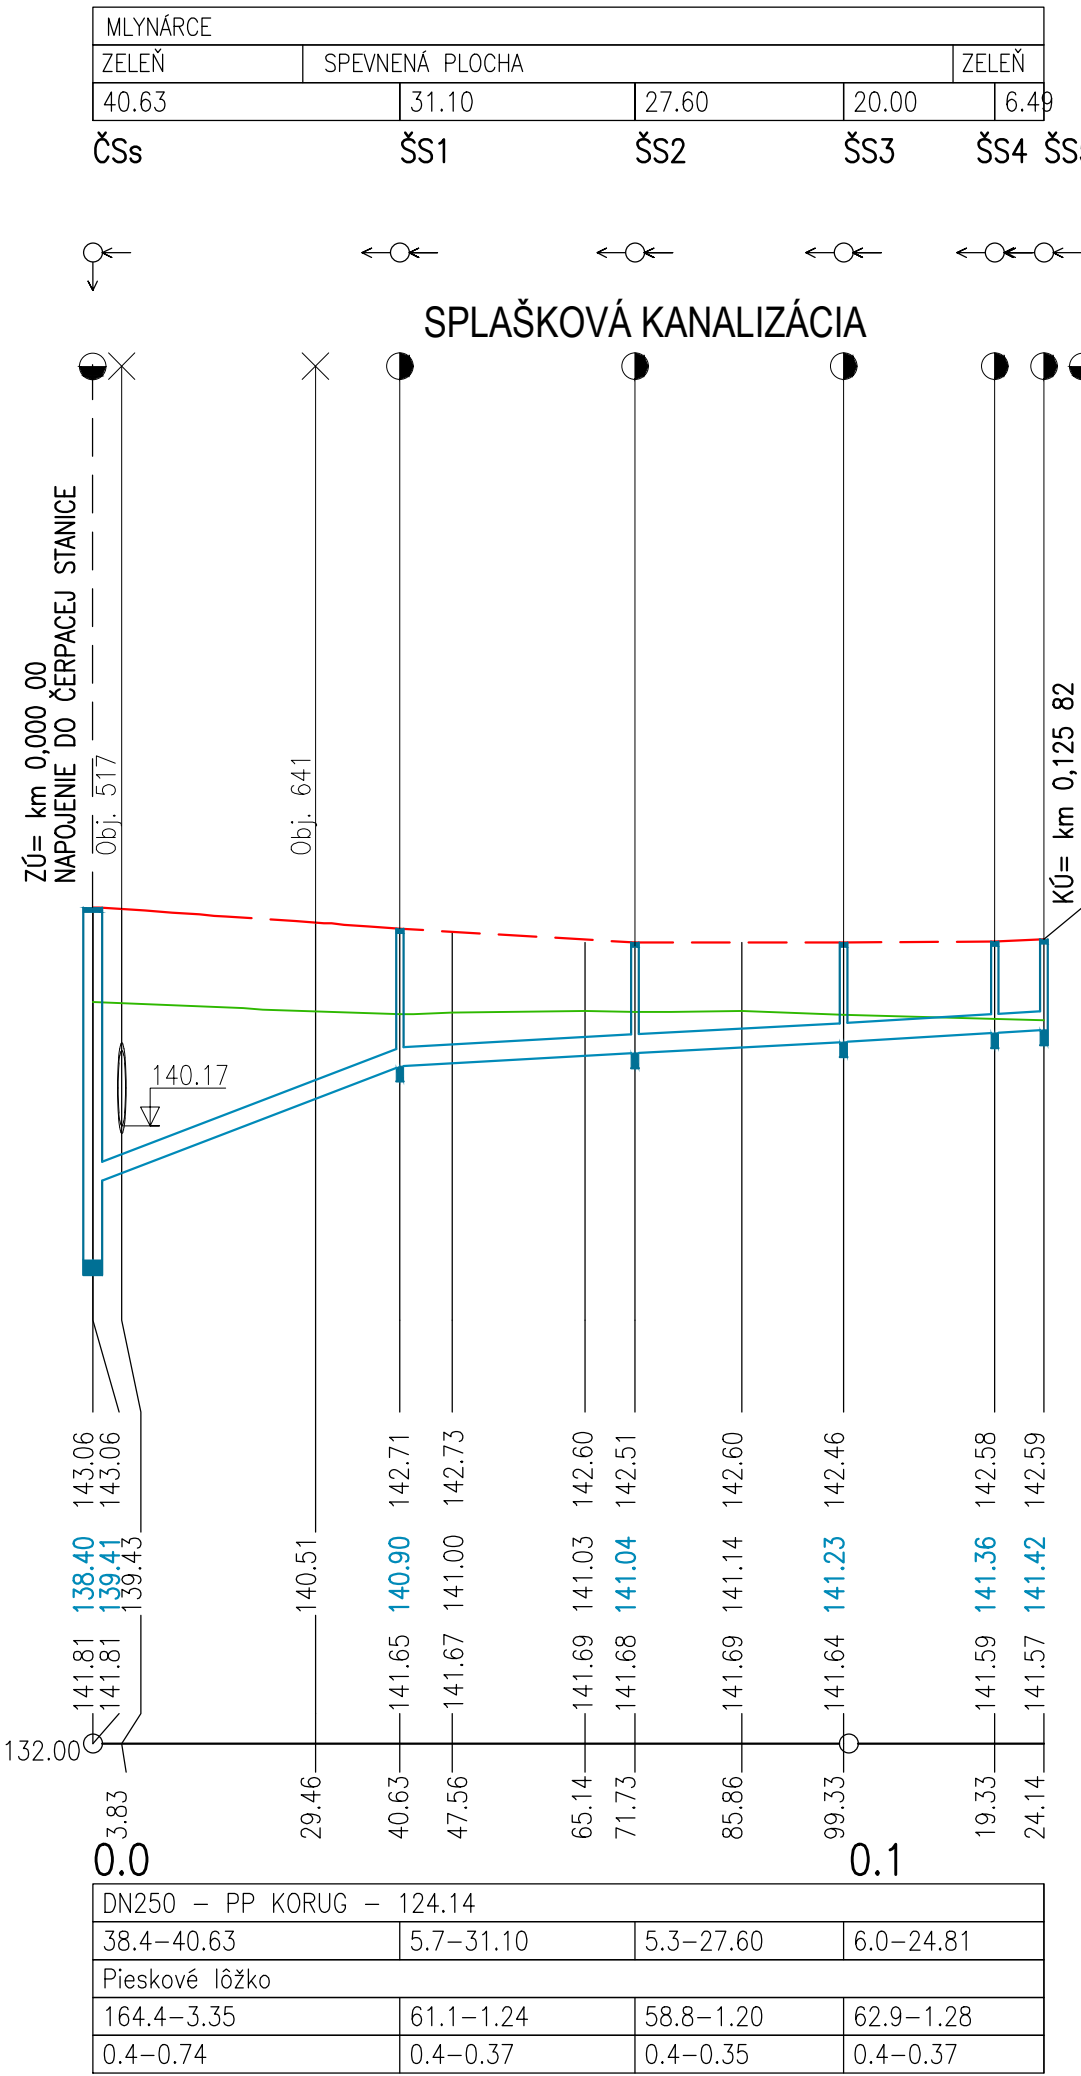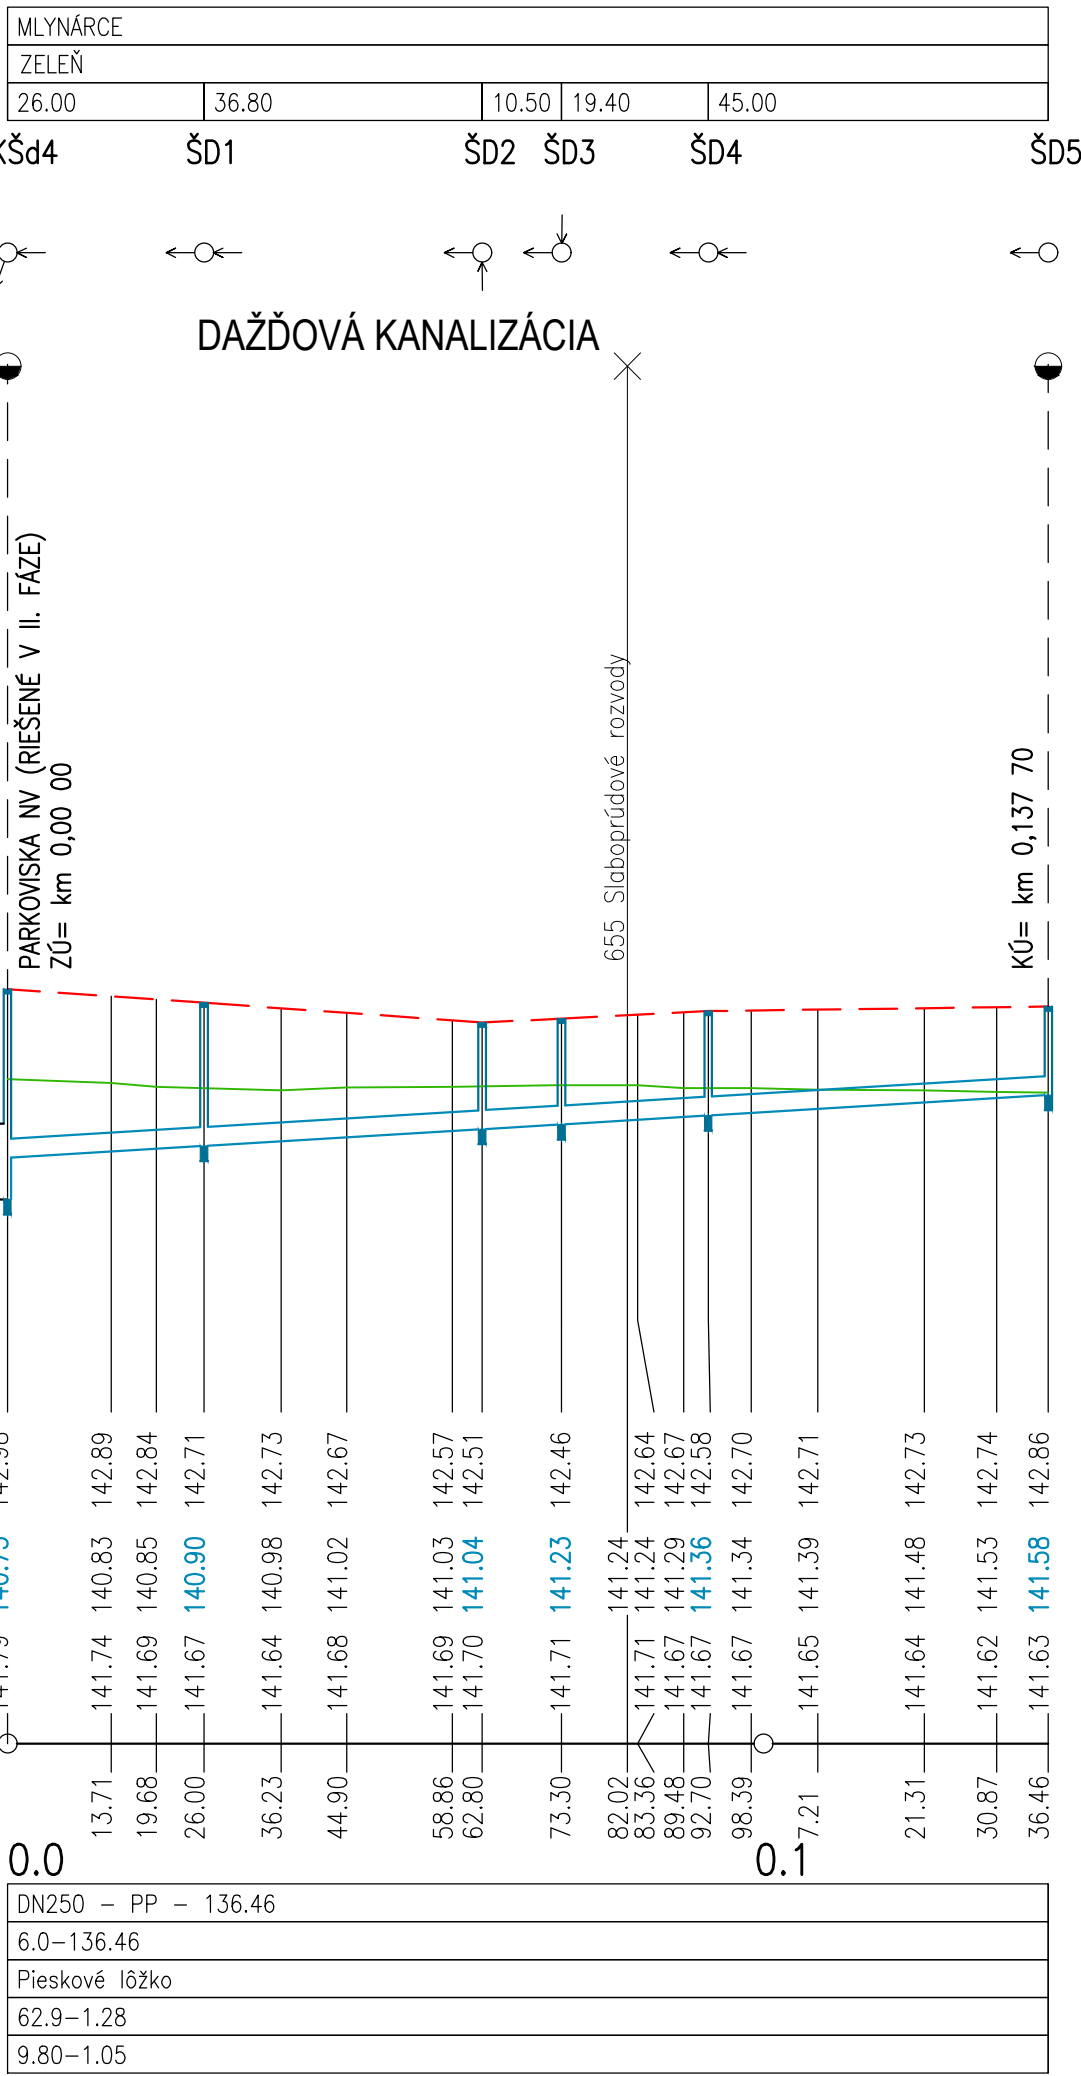

SO.532

PRIPOJKY Z SO 311

MIERKA 1:200/100

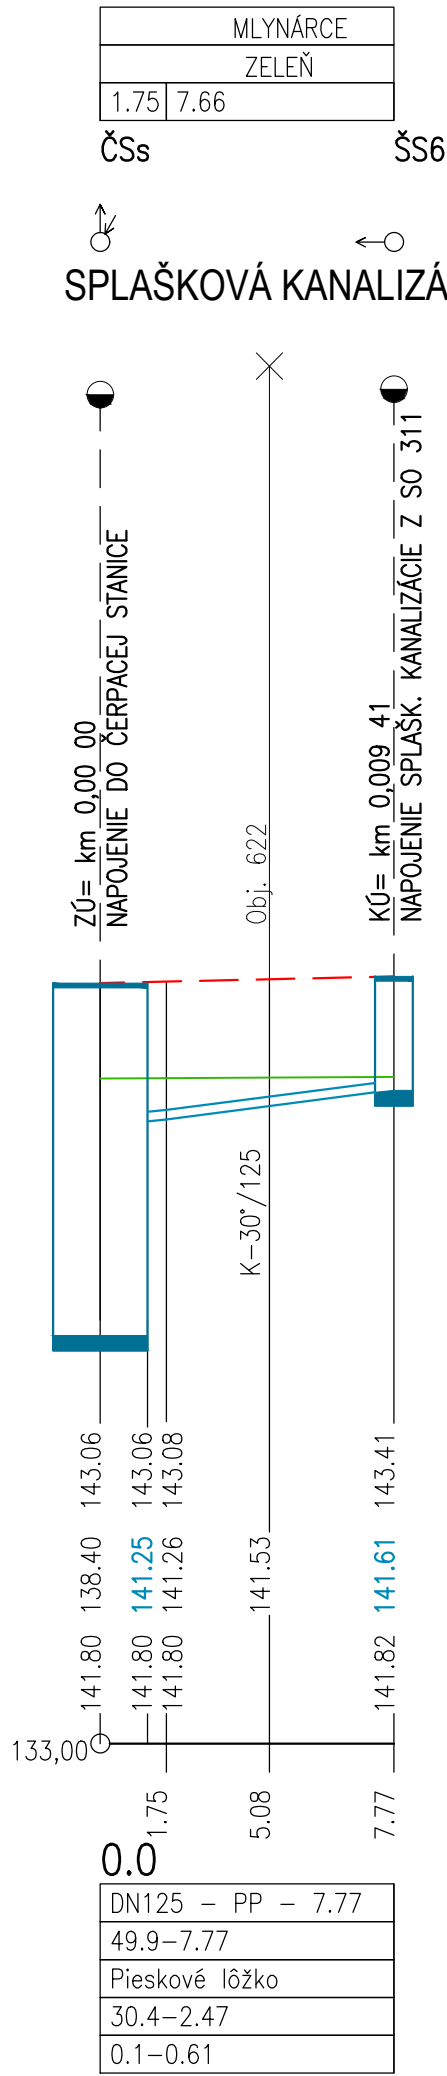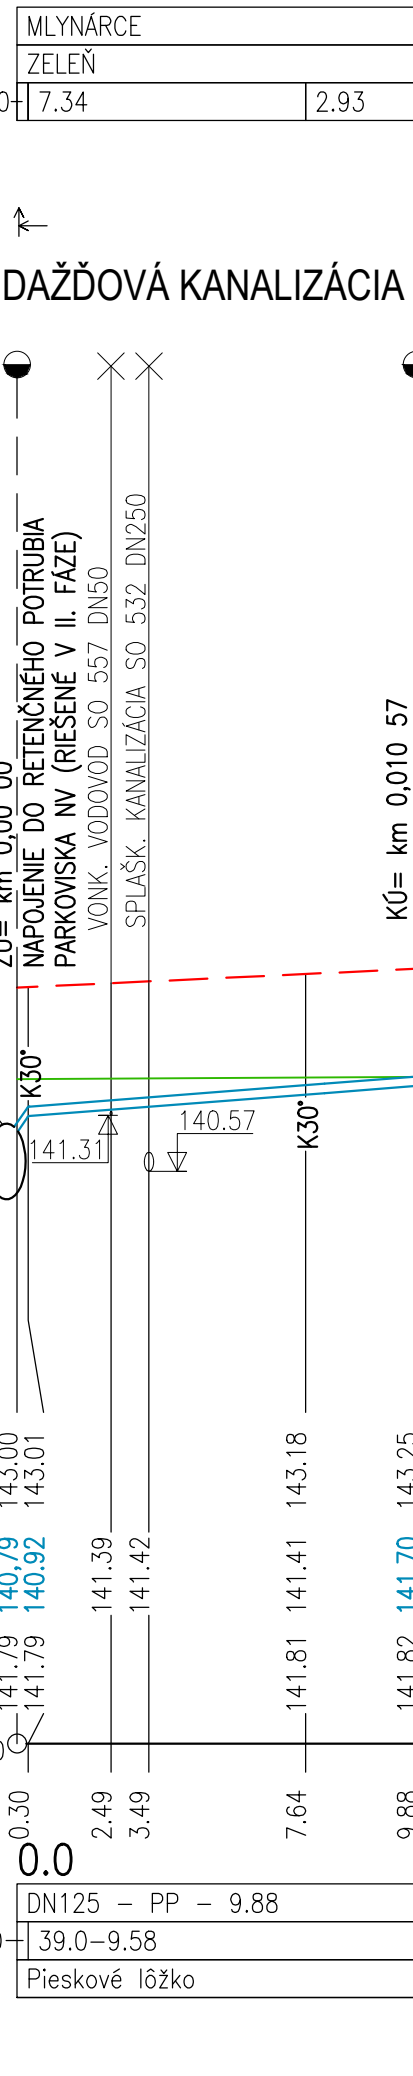



NÁZOV STAVBY		
PRÍPRAVA STRATEGICKÉHO PARKU NITRA FÁZA 2		
PRÍPRAVA CESTNEJ INFRAŠTRUKTÚRY - STRATEGICKÝ PARK NITRA		
OBJEDNÁVATEĽ	Slovenská správa ciest Miletičova 19, 826 19 Bratislava	
STAVEBNÝ DOZOR	Slovenská správa ciest Miletičova 19, 826 19 Bratislava	PEČIATKA
ZHOTOVITEĽ STAVBY	ZDRUŽENIE „INFRAŠTRUKTÚRA NITRA“ Vedúci člen združenia: Doprastav, a.s., Drieňová 27, 826 56 Bratislava Člen združenia: STRABAG, s.r.o., Mlynské Nivy 61/A, 825 18 Bratislava	PEČIATKA

MANUÁL UŽÍVANIA STAVBY

SO 532

miš

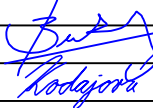ZHOTOVITEĽ DSRs:		DOPRAVOPROJEKT, a.s.	
 DOPRAVOPROJEKT, a.s. DIVÍZIA BRATISLAVA I 83203 BRATISLAVA, KOMINÁRSKA 2,4		DIVÍZIA BRATISLAVA I Kominárska 2,4, 832 03 Bratislava	
		RIADITEĽ DIV. BRATISLAVA I	ING. S. BUKOVINSÝ
		HL. INŽ. PROJEKTU	ING. M. KODAJOVÁ
		Č. ZAKAZKY	7782-03
			

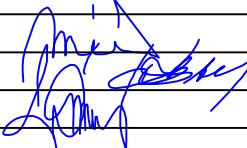PODZHOTOVITEĽ DSRs:			
 DOPRAVOPROJEKT, a.s. DIVÍZIA BRATISLAVA I 83203 BRATISLAVA, KOMINÁRSKA 2,4			
		ZODPOVEDNÝ PROJEKTANT	ING. PETER MÉSÁROS
		VYPRACOVAL	Ing. LUCIA ŠTAUDEROVÁ
		KONTROLOVAL	ROMAN ZÁLEŠÁK
			

KRAJ: NITRIANSKY		KATASTR. ÚZEMIE:		DÁTUM	12. 2018		
OKRES: NITRA		k.ú. Mlynárce, Lužianky, Dražovce, Zbehy, Čakajovce, Zobor		FORMÁT	5 A4		
OBJEKT / BUILDING SO 532 VONKAJŠIA SPLAŠKOVÁ KANALIZÁCIA PARKOVISKA NV SO 532 OUTER SEWAGE CANALIZATION OF PARKING POT NV				MIERKA	1:1000/100 ; 1:200/100		
				STUPEŇ	DSRS		
				ČÍS. ZAKAZKY	7782-03		

NÁZOV PRÍLOHY / TITLE				ČÍS. SUPRÁVY:		ČÍS. PRÍLOHY:	
POZDĹŽNE PROFILY LONGITUDINAL PROFILE						004	