

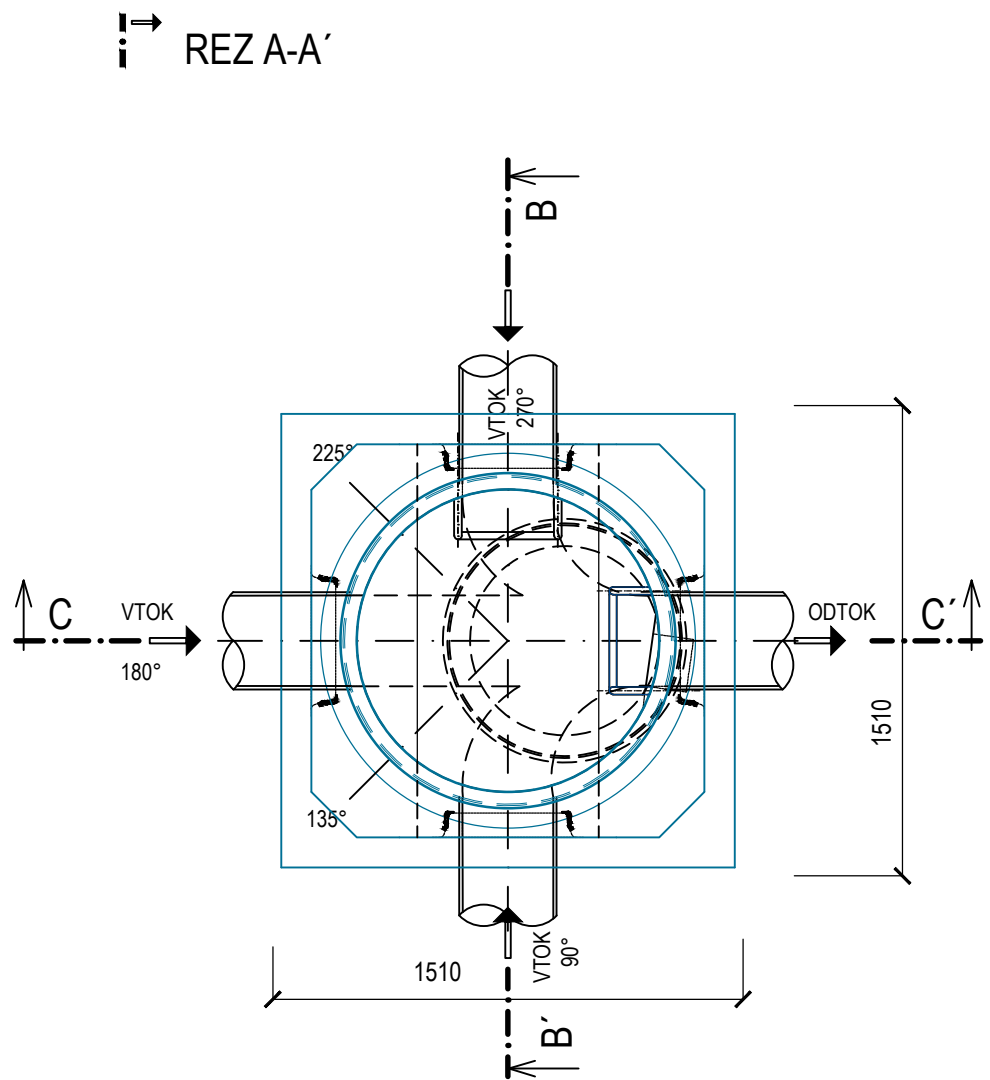


KANALIZAČNÁ ŠACHTA PRE POTRUBIE DN125-DN250

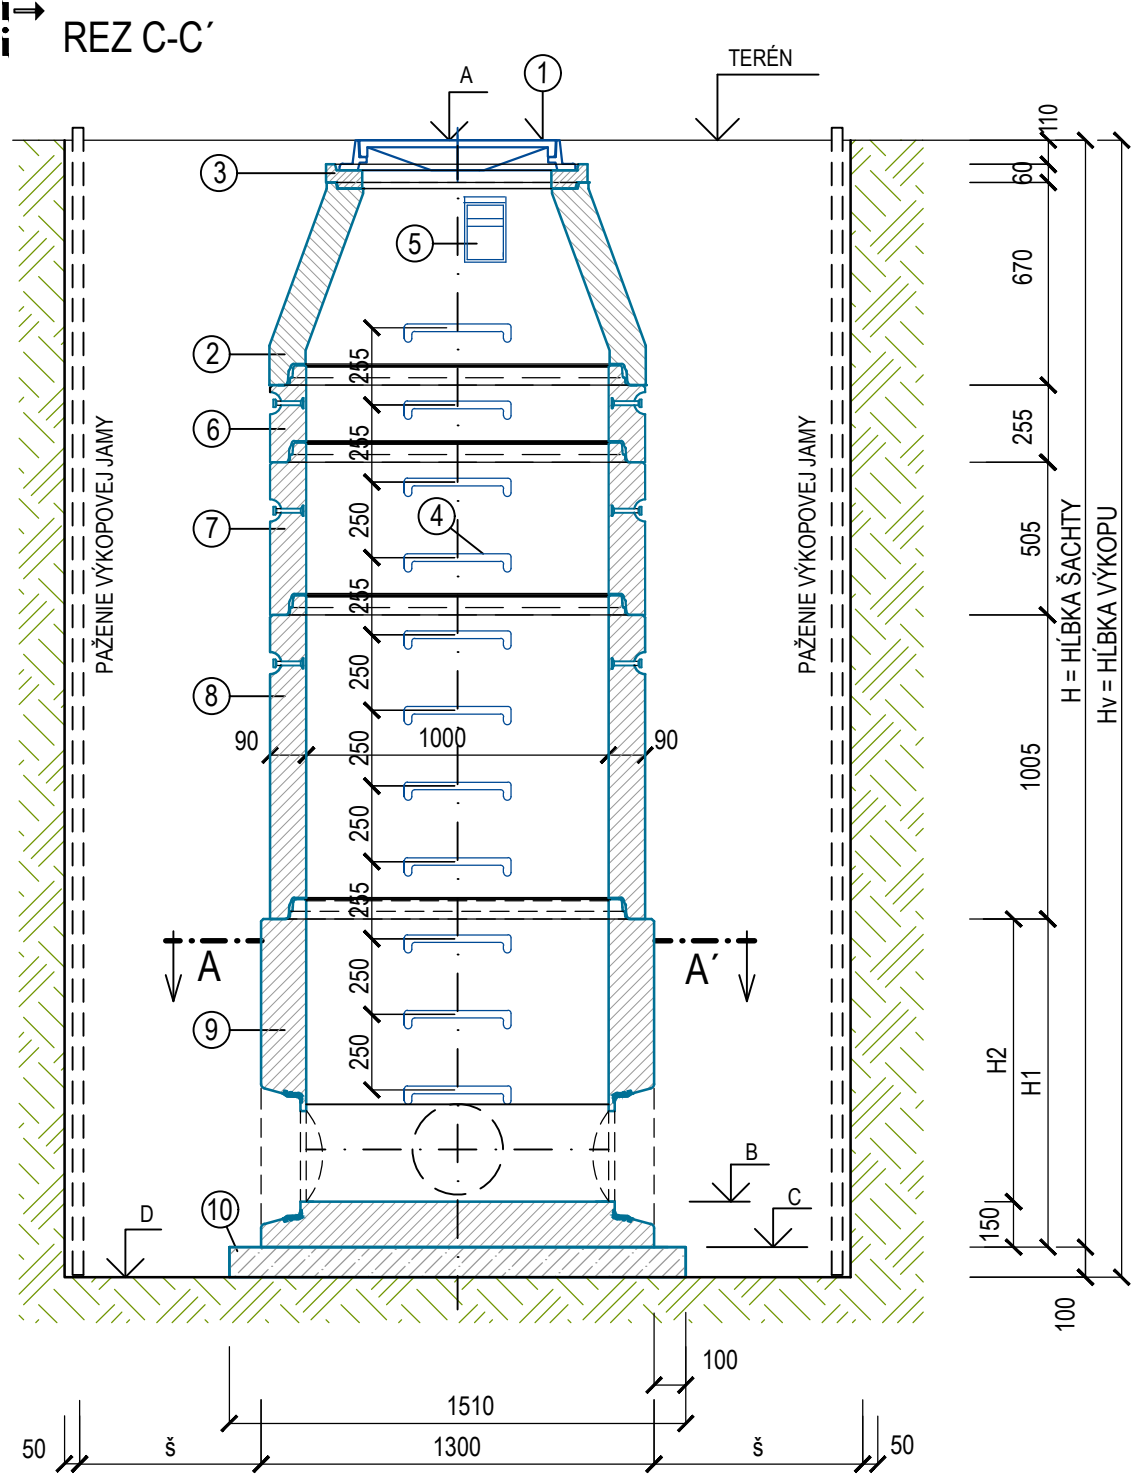

ROZŠÍRENIE VÝKOPU PODĽA STN 73 3050

	Š (mm)	š (mm)
H < 4m	2710	600
4 < H < 6m	3110	800
H > 6m	3510	1000

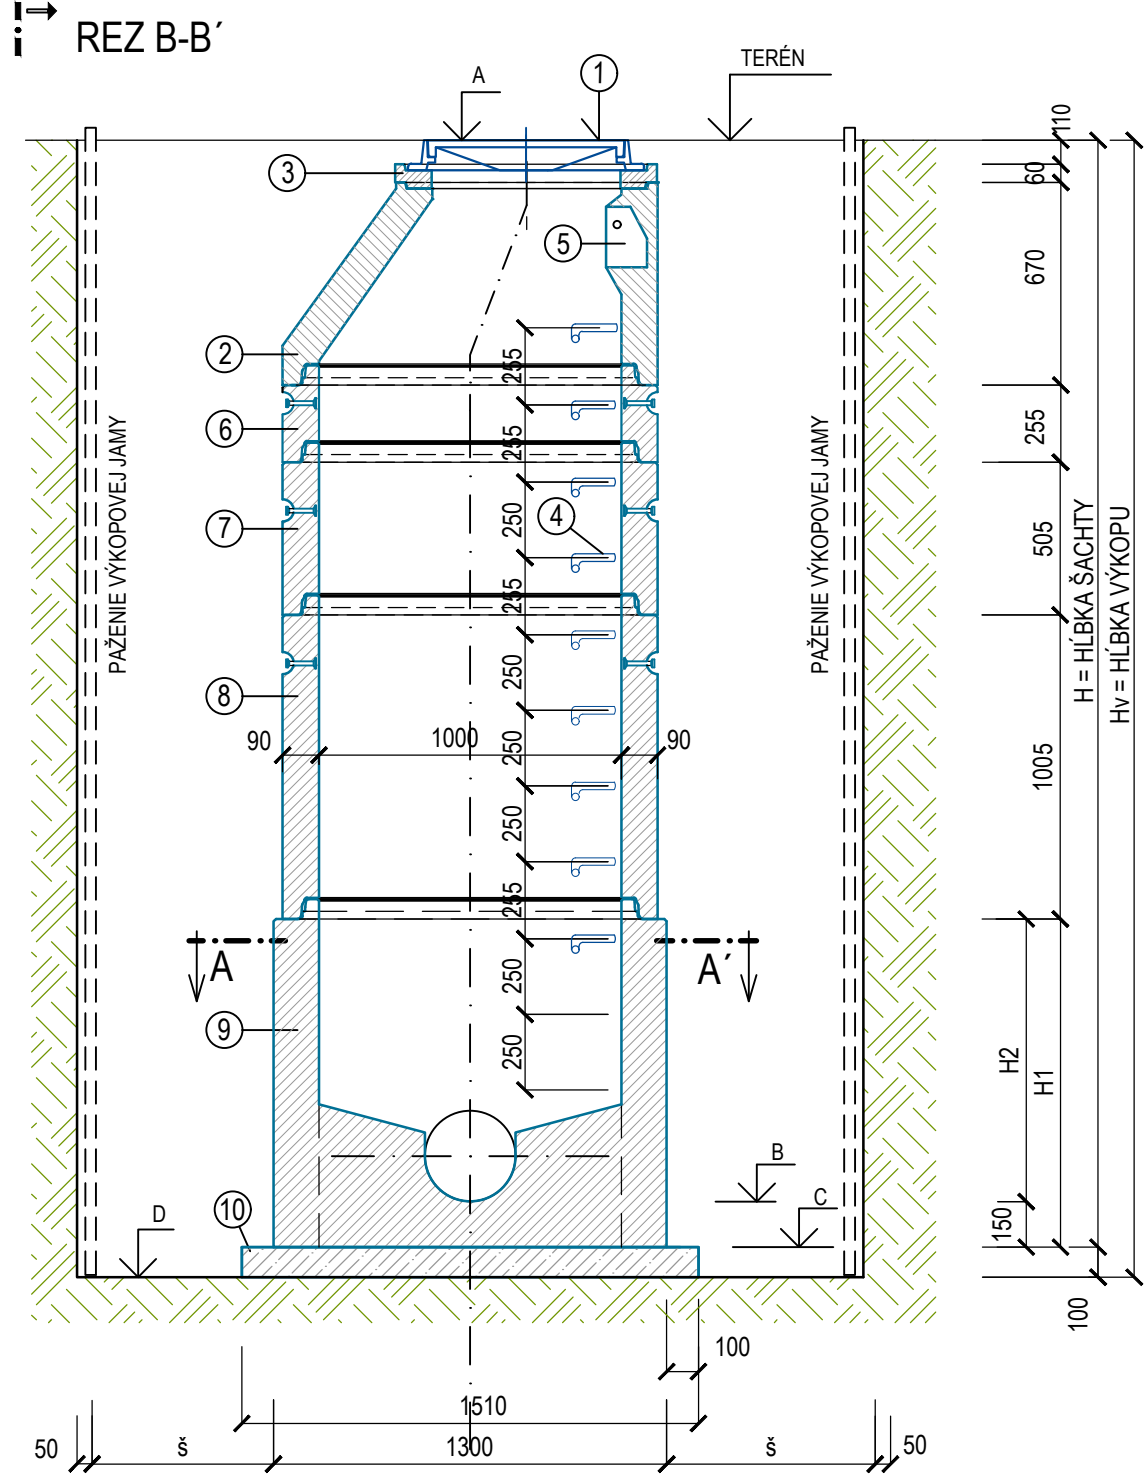

LEGENDA :

Č.POL.	POPIS POLOŽKY
1	POKLOP Z KOMPOZITNÉHO PLASTU DN600xmm (GLOBAX) V KOMUNIKÁCII - TR. D400, BEZ ODVETRANIA V NESPEVNENEJ PLOCHE - TR. B125, SO ZÁMKOM A S TESNENÍM
2	PRECHODOVÁ SKRUŽ 625/600/90/SPK (h=670mm)
3	VYROVNÁVACIE PRSTENCE 625/40,60,80,100,120/100 (h=40,60,80,100,120 mm) VYROVNÁVACIE PRSTENCE 625/200/100 (h=200 mm)
4	VIDLICOVÉ STÚPADLO POPLASTOVANÉ - SÚČASŤ PREFABRIKÁTU
5	KAPSOVÉ STÚPADLO PLASTOVÉ - SÚČASŤ PREFABRIKÁTU
6	ŠACHTOVÁ SKRUŽ 1000/250/90/SP (h=250mm)
7	ŠACHTOVÁ SKRUŽ 1000/500/90/SP (h=500mm)
8	ŠACHTOVÁ SKRUŽ 1000/1000/90/SP (h=1000mm)
9	ŠACHTOVÉ DNO S KYNETOU PRE POTRUBIE DN300, DN400, DN500, DN600
10	PODKLADNÁ DOSKA Z BETÓNU STN EN 206-1-C12/15-X0

POZNÁMKA:

- POKLOPY BUDÚ Z KOMPOZITU S UZAMYKATEĽNÝM SYSTÉMOM, BEZ ODVETRANIA
V KOMUNIKÁCII TR. ZAŤAŽENIA D400, V RASTLOM TERÉNE TR. ZAŤAŽENIA B125
- ŠACHTOVÉ DNÁ BUDÚ UPRAVENÉ POPLASTOVANOU VÝSTELKOU
- PRIPOJENIE KANALIZAČNEJ RÚRY (PVC, PP) DO ŠACHTY BUDE ZREALIZOVANÉ POMOCOU
ŠACHTOVEJ PRECHODKY (PVC, PP), KTORÁ UMOŽŇUJE VODOTESNÉ A KLBOVÉ SPOJENIE
- VÝŠKOVÁ KÓTA POKLOPU MUSÍ BYŤ ZHODNÁ S KÓTOU UPRAVENÉHO TERÉNU VO
VOZOVKE, KÓTA POKLOPU V RASTLOM TERÉNE BUDE VYVEDENÁ min. 0,20 m NAD TERÉN

- A - KÓTA POKLOPU
- B - KÓTA DŇA POTRUBIA
- C - KÓTA DŇA ŠACHTY
- D - KÓTA DŇA VÝKOPU

NÁZOV STAVBY PRÍPRAVA STRATEGICKÉHO PARKU NITRA FÁZA 2 PRÍPRAVA CESTNEJ INFRAŠTRUKTÚRY - STRATEGICKÝ PARK NITRA		
OBJEDNÁVATEĽ 	Slovenská správa ciest Miletičova 19, 826 19 Bratislava	
STAVEBNÝ DOZOR 	Slovenská správa ciest Miletičova 19, 826 19 Bratislava	PEČIATKA
ZHOTOVITEĽ STAVBY 	ZDRUŽENIE „INFRAŠTRUKTÚRA NITRA“ Vedúci člen združenia: Doprastav, a.s., Drieňová 27, 826 56 Bratislava Člen združenia: STRABAG, s.r.o., Mlynské Nivy 61/A, 825 18 Bratislava	PEČIATKA

MANUÁL UŽÍVANIA STAVBY

SO 532

ZHOTOVITEĽ DSRS: DOPRAVOPROJEKT, a.s. DIVÍZIA BRATISLAVA I 83203 BRATISLAVA, KOMINÁRSKA 2,4		DOPRAVOPROJEKT, a.s. DIVÍZIA BRATISLAVA I Kominárska 2,4, 832 03 Bratislava	
RIADITEĽ DIV. BRATISLAVA I	ING. S. BUKOVINSKÝ	PODPIS	
HL. INŽ. PROJEKTU	ING. M. KODAJOVÁ	PODPIS	
Č. ZÁKAZKY	7782-03		
PODZHOTOVITEĽ DSRS: DOPRAVOPROJEKT, a.s. DIVÍZIA BRATISLAVA I 83203 BRATISLAVA, KOMINÁRSKA 2,4		ZODPOVEDNÝ PROJEKTANT ING. PETER MÉSŽÁROS	
VYPRACOVAL		Ing. LUCIA ŠTAUDEROVÁ	PODPIS
KONTROLOVAL		ROMAN ZÁLEŠÁK	PODPIS
KRAJ:	NITRIANSKY	KATASTR. ÚZEMIE:	k.ú. Mlynárce, Lužianky, Dražovce, Čakajovce, Zobor
OKRES:	NITRA	DÁTUM	12. 2018
OBJEKT / BUILDING		FORMÁT	4 A4
SO 532 VONKAJŠIA SPLAŠKOVÁ KANALIZÁCIA PARKOVISKA NV		MIERKA	1 : 25
SO 532 OUTER SEWAGE CANALIZATION OF PARKING POT NV		STUPEŇ	DSRS
NÁZOV PRÍLOHY/ TITLE		ČÍS. ZÁKAZKY	7782-03
KANALIZAČNÁ ŠACHTA DRAINAGE MANHOLE		ČÍS. PRÍLOHY:	006