


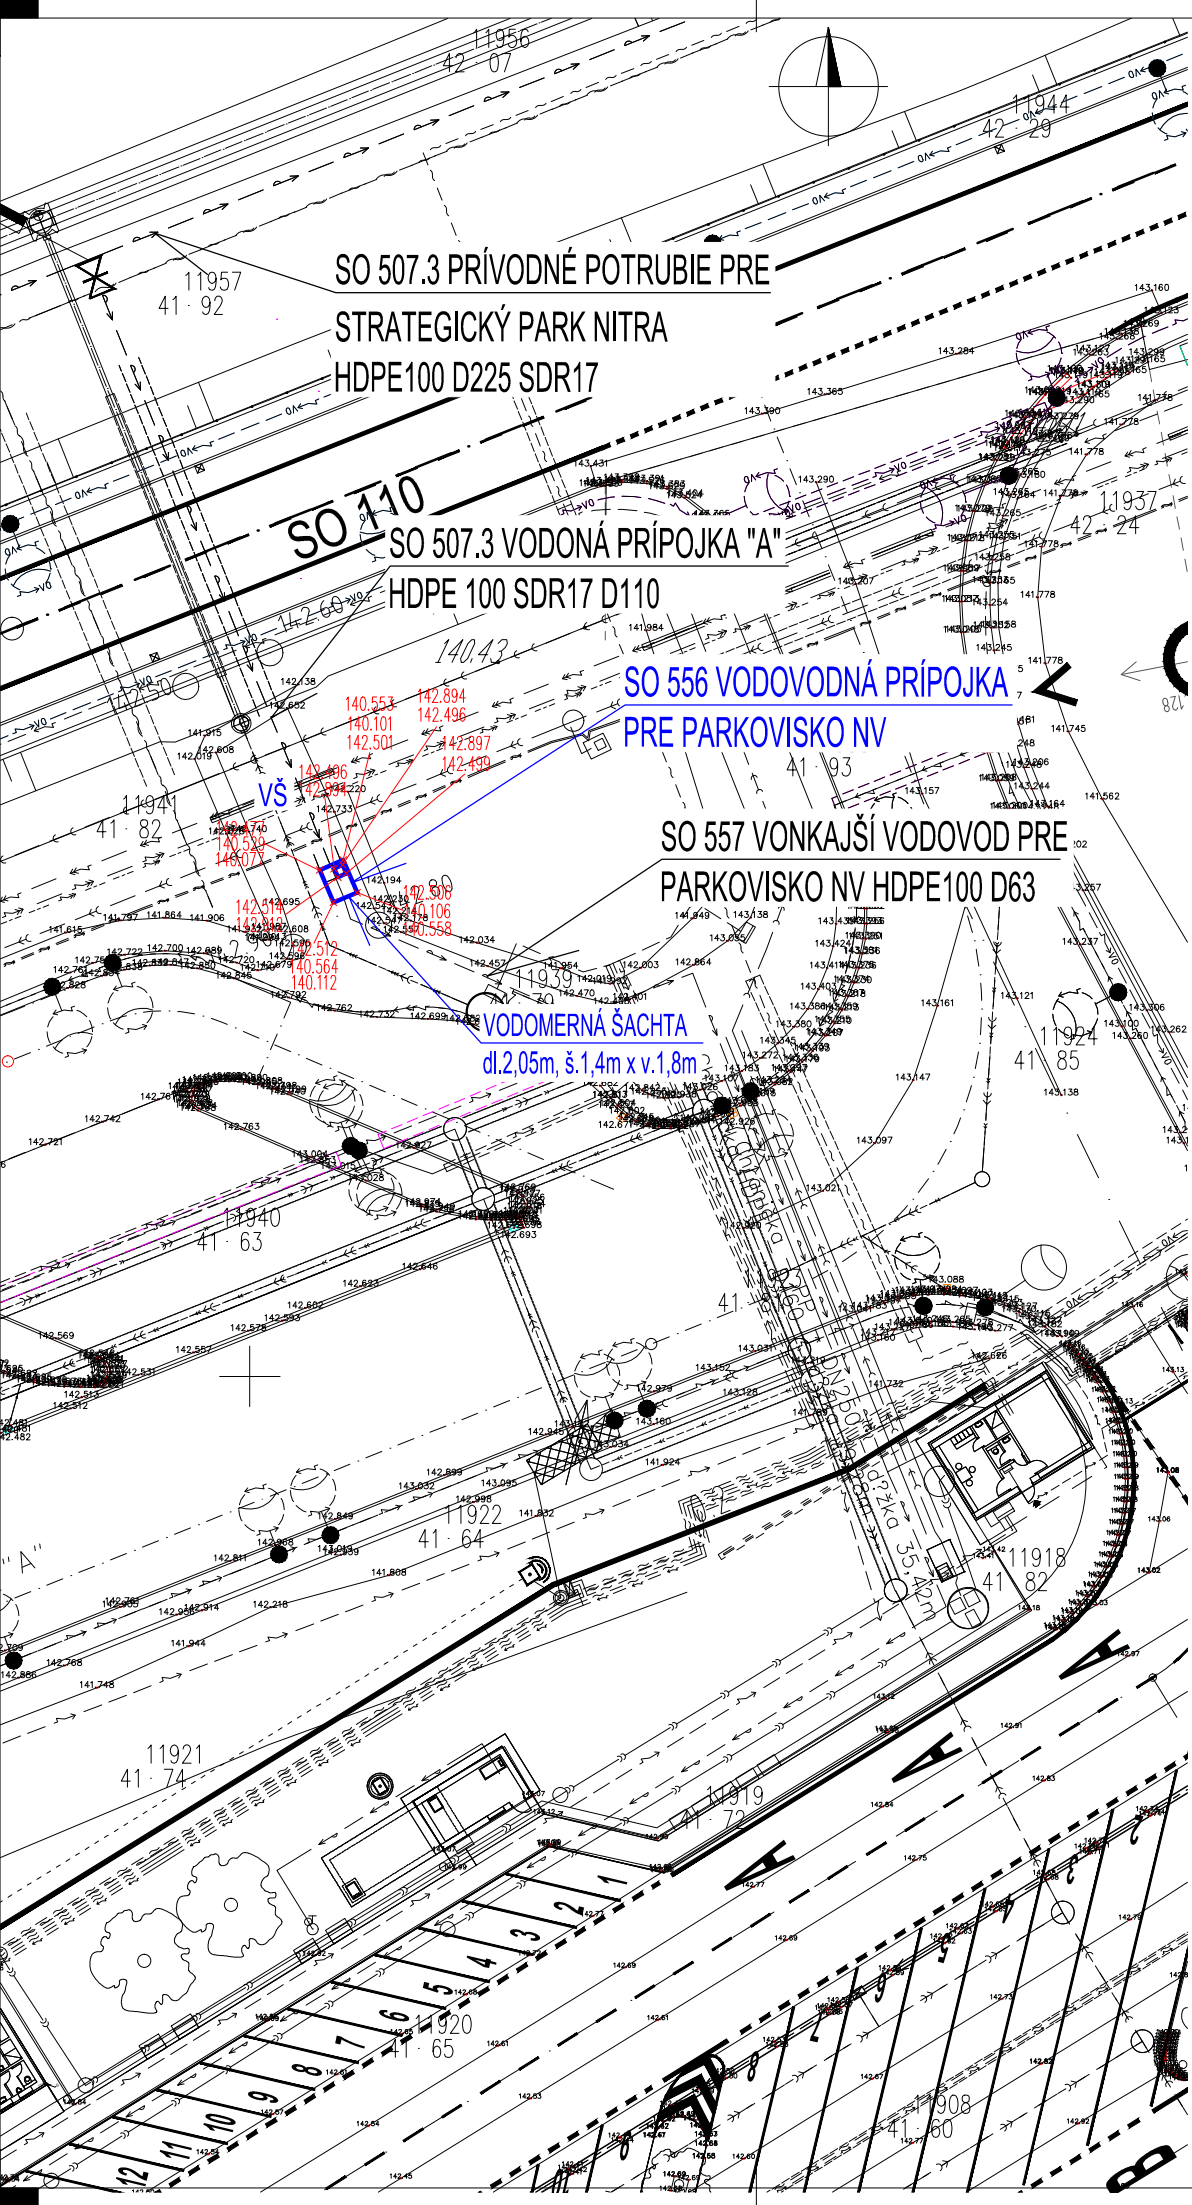

ZREALIZOVANÉ INŽINIERSKE SIETE

SO 556 VODOVODNÁ PRÍPOJKA PRE PARKOVISKO NV
VŠ VODOMERNÁ ŠACHTA (dĺžka 2,05m, šírka 1,4m, výška 1,8m)
S VODOMERNOU ZOSTAVOU DN50


NAVRHOVANÉ INŽINIERSKE SIETE (neriešené v tejto PD)

SO 518 ODVODNENIE DAŽĎOVÝCH VÔD PARKOVISKA BUS
SO 751 TELEKOM. VEDENIE
SO 601 EL. VEDENIE VN
SO 557 VODOVOD
SO 531-2 SPLAŠKOVÁ KANALIZÁCIA
SO 610-625 EL. VEDENIE NN
SO 631-645 VEREJNÉ OSVETLENIE
SO 655 TELEKOM. VEDENIE

EXISTUJÚCE INŽINIERSKE SIETE

SO 506 DAŽĎOVÁ KANALIZÁCIA
SO 506 TELEKOM. VEDENIE
SO 506 EL. VEDENIE NN
SO 505 DAŽĎOVÁ KANALIZÁCIA
SO 601 EL. VEDENIE VN
SO 507 VODOVOD VEREJNÝ
SO 504 SPLAŠKOVÁ KANALIZÁCIA

PREHĽADNÁ SITUÁCIA

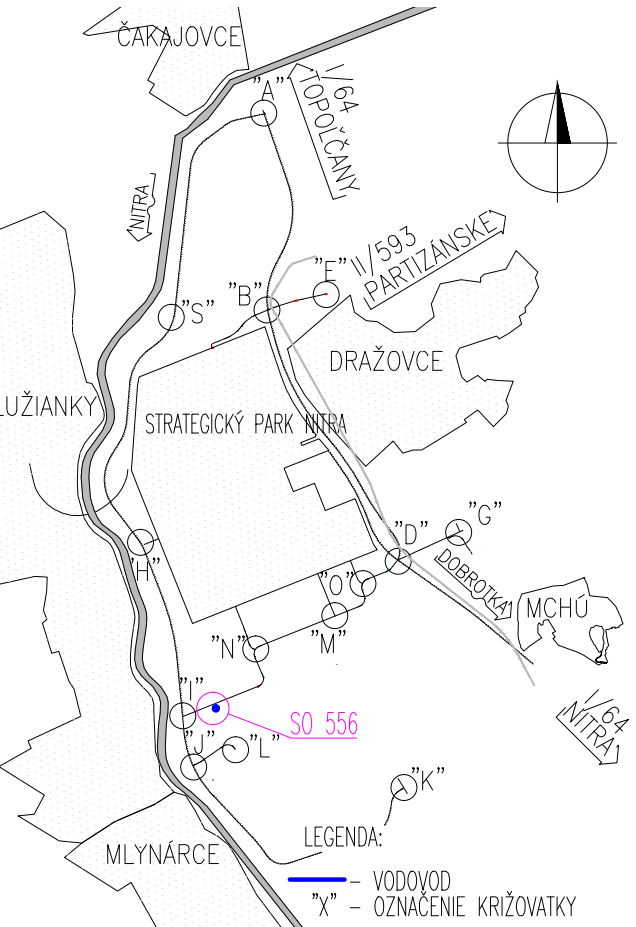


NÁZOV STAVBY			
PRÍPRAVA STRATEGICKÉHO PARKU NITRA FÁZA 2 PRÍPRAVA CESTNEJ INFRAŠTRUKTÚRY - STRATEGICKÝ PARK NITRA			
OBJEDNÁVATEĽ	Slovenská správa ciest Miletičova 19, 826 19 Bratislava		
STAVEBNÝ DOZOR	Slovenská správa ciest Miletičova 19, 826 19 Bratislava		PEČIATKA
	ZODPOVEDNÝ SD		PODPIS
ZHOTOVITEĽ STAVBY	ZDRUŽENIE „INFRAŠTRUKTÚRA NITRA“ Vedúci člen združenia: Doprastav, a.s., Drieňová 27, 826 56 Bratislava Člen združenia: STRABAG, s.r.o., Mlynské Nivy 61/A, 825 18 Bratislava		PEČIATKA
	RIADITEĽ STAVBY - PREDSTAVITEĽ ZHOTOVITEĽA	ING. J. ROVNAN	PODPIS

NÁLEŽITOSŤOU A PRESNOSŤOU
ZODPOVEDÁ PREDPISOM

DOKUMENTÁCIA SKUTOČNÉHO REALIZOVANIA STAVBY

SO 556

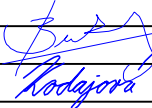ZHOTOVITEĽ DRS:		DOPRAVOPROJEKT, a.s.			
		DIVÍZIA BRATISLAVA I			
		Kominárska 2,4, 832 03 Bratislava			
		RIADITEĽ DIV. BRATISLAVA I		ING. S. BUKOVINSKÝ	PODPIS
DOPRAVOPROJEKT, a.s.		HL. INŽ. PROJEKTU	ING. M. KODAJOVÁ	PODPIS	
DIVÍZIA BRATISLAVA I		Č. ZÁKAZKY	7782-03		
83203 BRATISLAVA, KOMINÁRSKA 2,4					

PODZHOTOVITEĽ DRS:				PODPIS	
 projektová kancelária Kasalova 39 , 949 01 Nitra t.č. 037 7721 001 www.vht.sk, info@vht.sk		ZODPOVEDNÝ PROJEKTANT		ING. J. KANIAISKY	PODPIS
		VYPRACOVAL		ING. PATRIK DEÁK, MGR. ŠTEFAN KOVÁČIK	PODPIS
		KONTROLOVAL		ING. P. DEÁK	PODPIS

KRAJ:	NITRIANSKY	KATASTR. ÚZEMIE:	DÁTUM	12/2018
OKRES:	NITRA	k.ú. Mlynárce, <u>Lužianky</u> , Dražovce, Zbehy, Čakajovce, Zobor	FORMÁT	4 A4

OBJEKT / BUILDING SO 556 - VODOVODNÁ PRÍPOJKA PRE PARKOVISKO NV SO 556 - WATER LINE CONNECTION FOR PAKING POT NV		MIERKA		1:500
		STUPEŇ		DSRS
		ČÍS. ZÁKAZKY		7782-03

NÁZOV PRÍLOHY/ TITLE		ČÍS. SÚPRAVY:	ČÍS. PRÍLOHY:
SITUÁCIA LAYOUT			02