
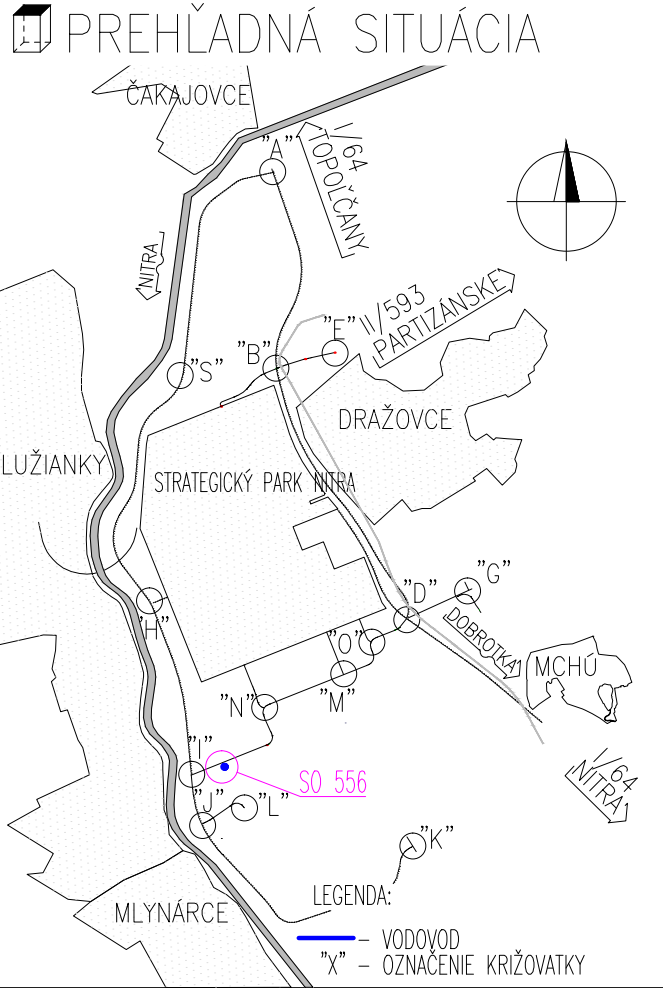


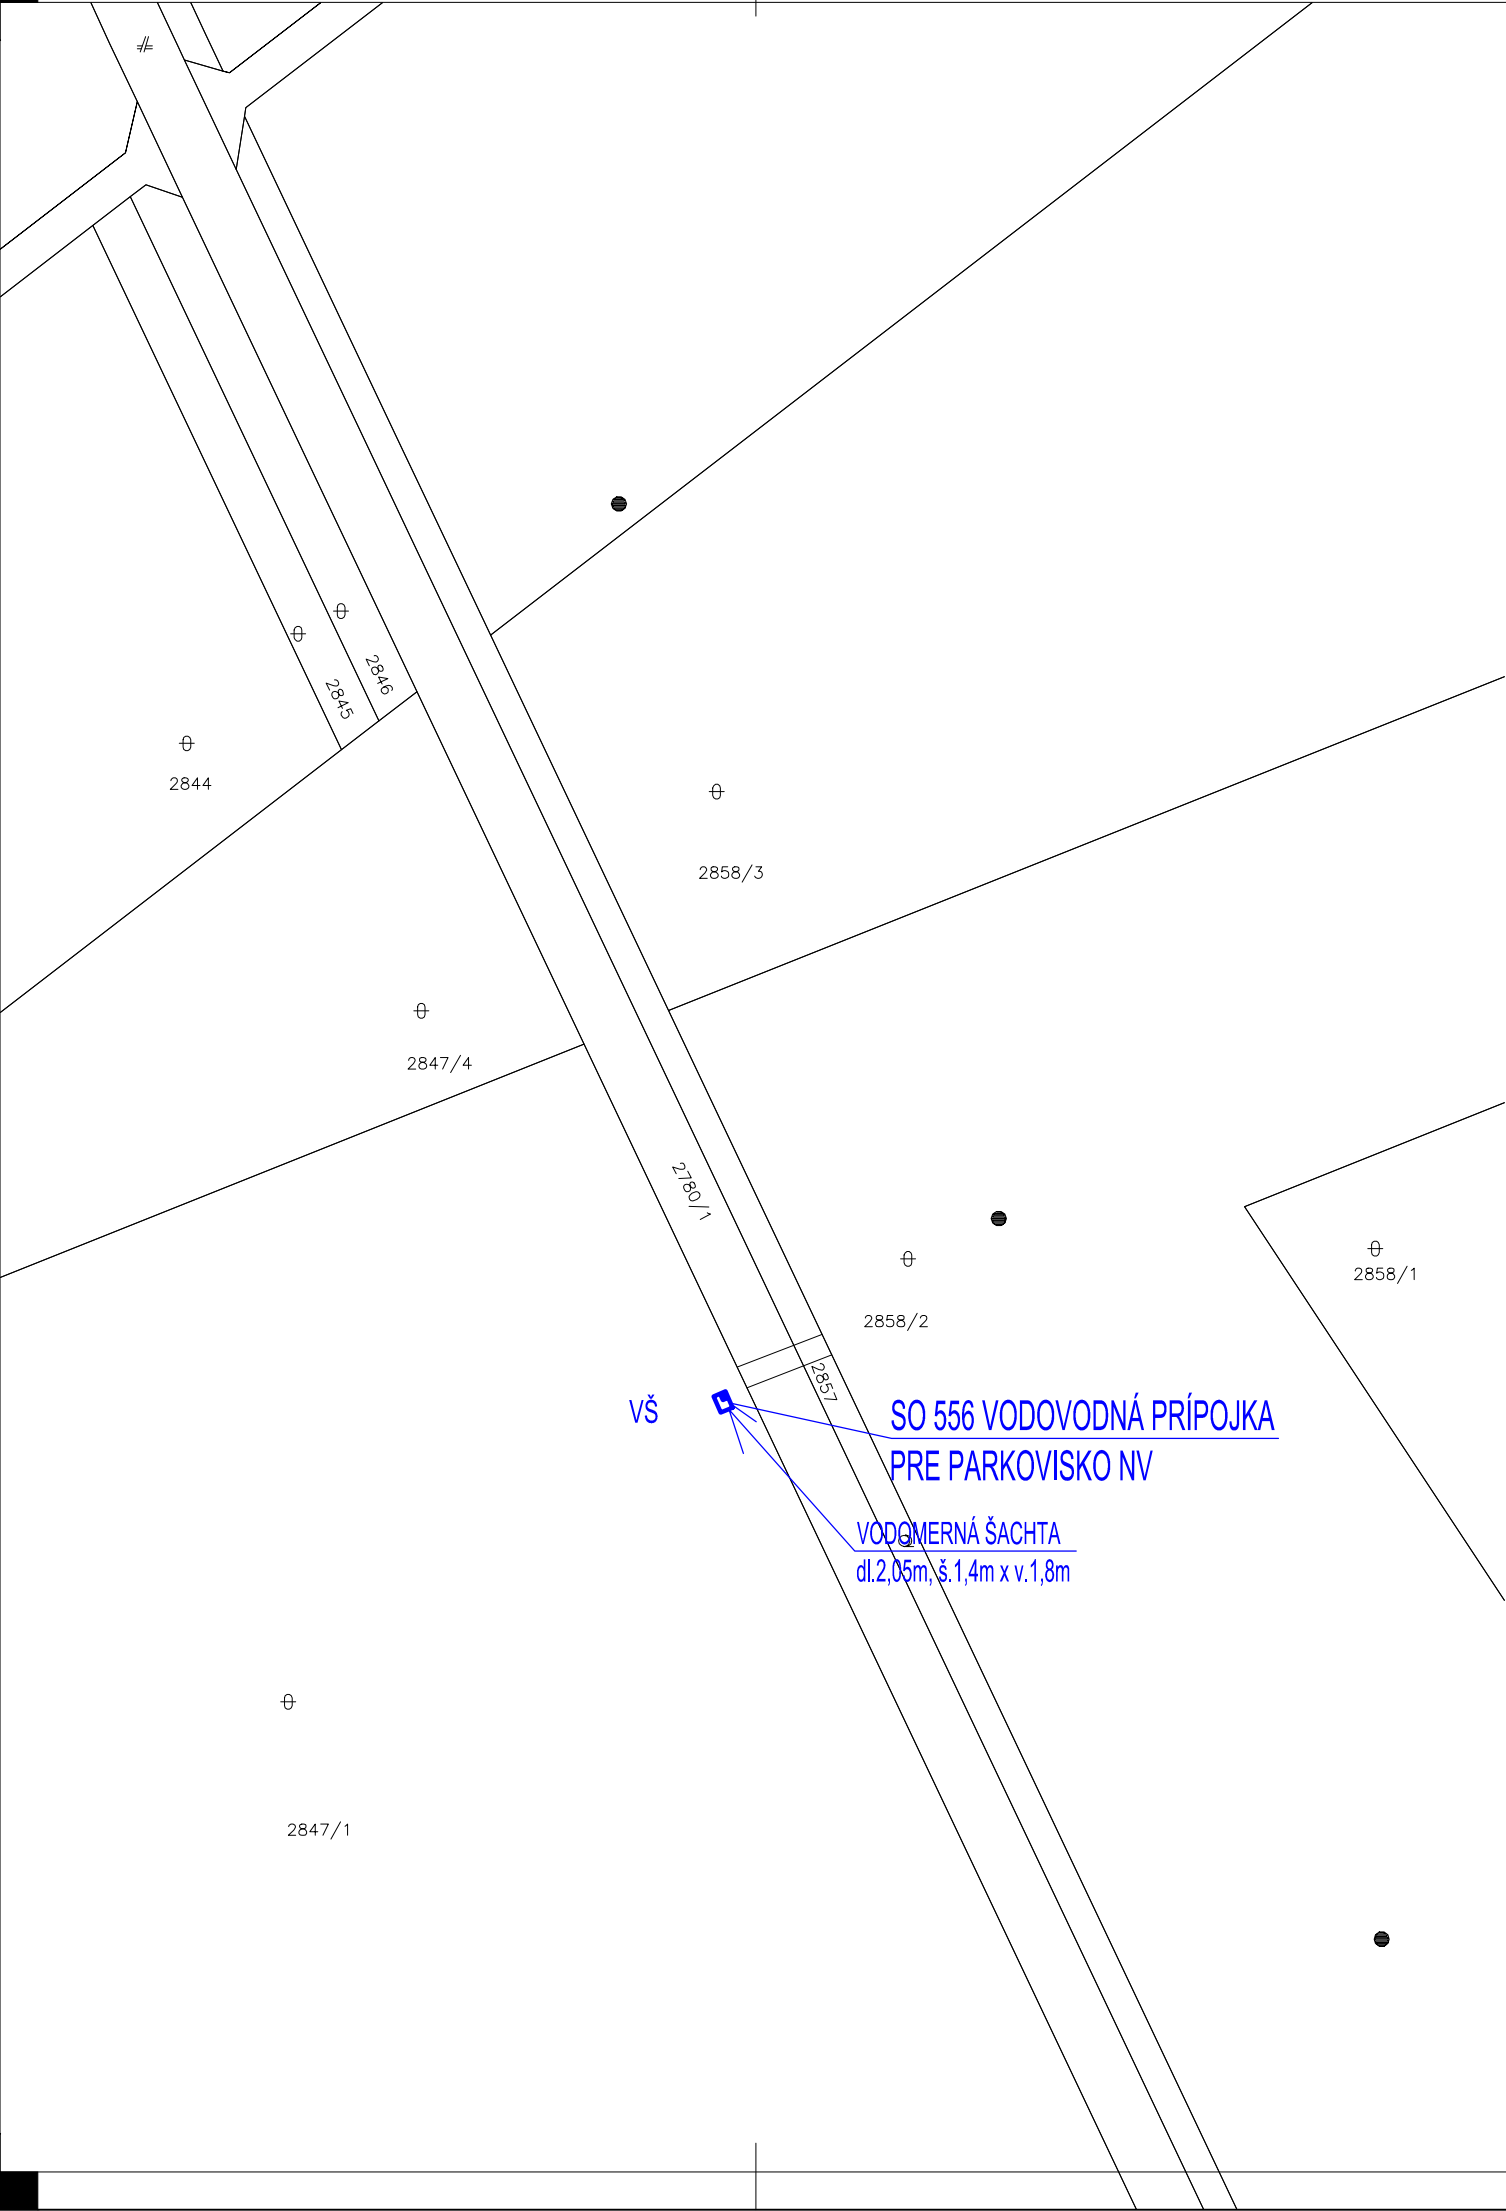

VYBUDOVANÉ INŽINIERSKE SIETE
SO 556 VODOVODNÁ PRÍPOJKA PRE PARKOVISKO NV
vš VODOMERNÁ ŠACHTA (dĺžka 2,05m, šírka 1,4m, výška 1,8m)
S VODOMERNOU ZOSTAVOU DN50

NÁZOV STAVBY PRÍPRAVA STRATEGICKÉHO PARKU NITRA FÁZA 2 PRÍPRAVA CESTNEJ INFRAŠTRUKTÚRY - STRATEGICKÝ PARK NITRA			
OBJEDNÁVATEĽ 	Slovenská správa ciest Miletičova 19, 826 19 Bratislava		
STAVEBNÝ DOZOR 	Slovenská správa ciest Miletičova 19, 826 19 Bratislava		PEČIATKA
	ZODPOVEDNÝ SD		PODPIS
ZHOTOVITEĽ STAVBY  	ZDRUŽENIE „INFRAŠTRUKTÚRA NITRA“ Vedúci člen združenia: Doprastav, a.s., Drieňová 27, 826 56 Bratislava Člen združenia: STRABAG, s.r.o., Mlynské Nivy 61/A, 825 18 Bratislava		PEČIATKA
	RIADITEĽ STAVBY - PREDSTAVITEĽ ZHOTOVITEĽA	ING. J. ROVNAN	PODPIS

NÁLEŽITOSŤOU A PRESNOSŤOU
ZODPOVEDÁ PREDPISOM

DOKUMENTÁCIA SKUTOČNÉHO REALIZOVANIA STAVBY

SO 556

ZHOTOVITEĽ DRS:		DOPRAVOPROJEKT, a.s. DIVÍZIA BRATISLAVA I Kominárska 2,4, 832 03 Bratislava		
		RIADITEĽ DIV. BRATISLAVA I	ING. S. BUKOVINSKÝ	PODPIS
DOPRAVOPROJEKT, a.s. DIVÍZIA BRATISLAVA I 83203 BRATISLAVA, KOMINÁRSKA 2,4		HL. INŽ. PROJEKTU	ING. M. KODAJOVÁ	PODPIS
		Č. ZÁKAZKY	7782-03	

PODZHOTOVITEĽ DRS:				PODPIS
		ZODPOVEDNÝ PROJEKTANT	ING. J. KANIANSKY	PODPIS
projektová kancelária Kasalova 39 , 949 01 Nitra t.č. 037 7721 001 www.vht.sk, info@vht.sk		VYPRACOVAL	ING. PATRIK DEÁK, MGR. ŠTEFAN KOVÁČIK	PODPIS
		KONTROLOVAL	ING. P. DEÁK	PODPIS

KRAJ:	NITRIANSKY	KATASTR. ÚZEMIE:	DÁTUM	12/2018
OKRES:	NITRA	k.ú. Mlýnske, Lužianky, Dražovce, Zbehy, Čakajovce, Zobor	FORMÁT	3 A4
OBJEKT / BUILDING			MIERKA	1:1000
SO 556 - VODOVODNÁ PRÍPOJKA PRE PARKOVISKO NV			STUPEŇ	DSRS
SO 556 - WATER LINE CONNECTION FOR PAKING POT NV			ČÍS. ZÁKAZKY	7782-03
NÁZOV PRÍLOHY/ TITLE			ČÍS. SÚPRAVY:	ČÍS. PRÍLOHY:
SITUÁCIA NA PODKLADE KATASTRÁLNEJ MAPY LAYOUTS ON THE BASIS OF THE CADASTERAL MAP				04