



ULOŽENIE POTRUBIA V CHRÁNIČKE D 160

M 1:20

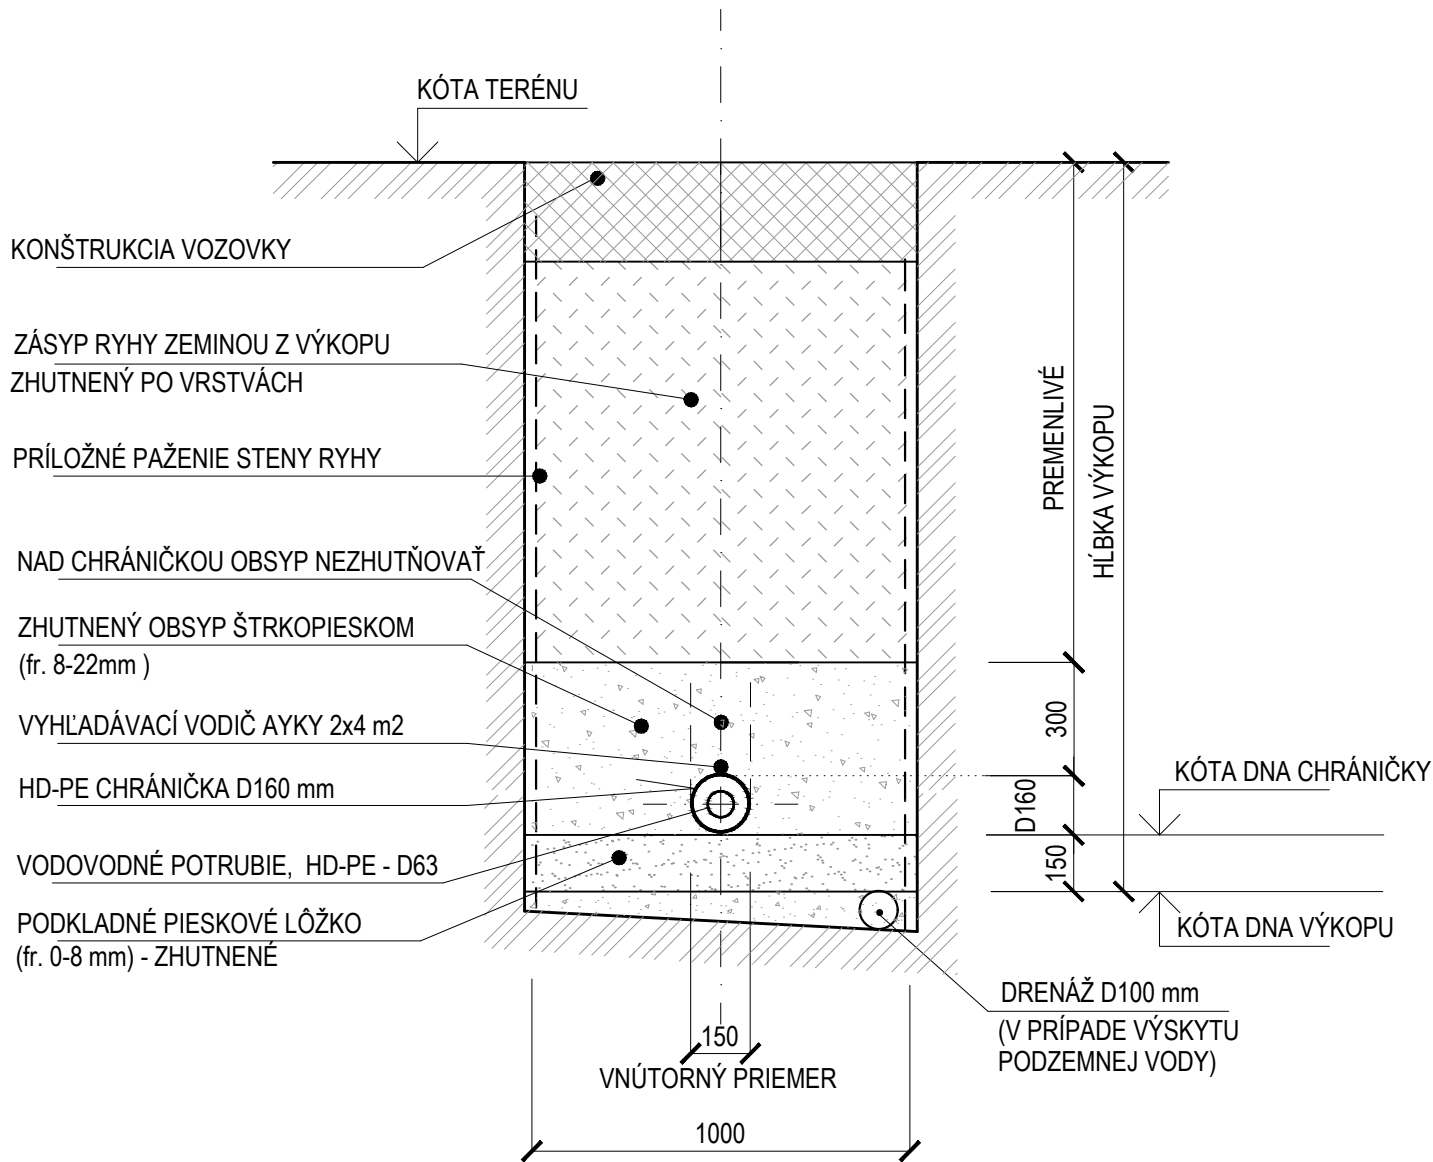


ULOŽENIE POTRUBIA V CHRÁNIČKE
POZDĹŽNY REZ

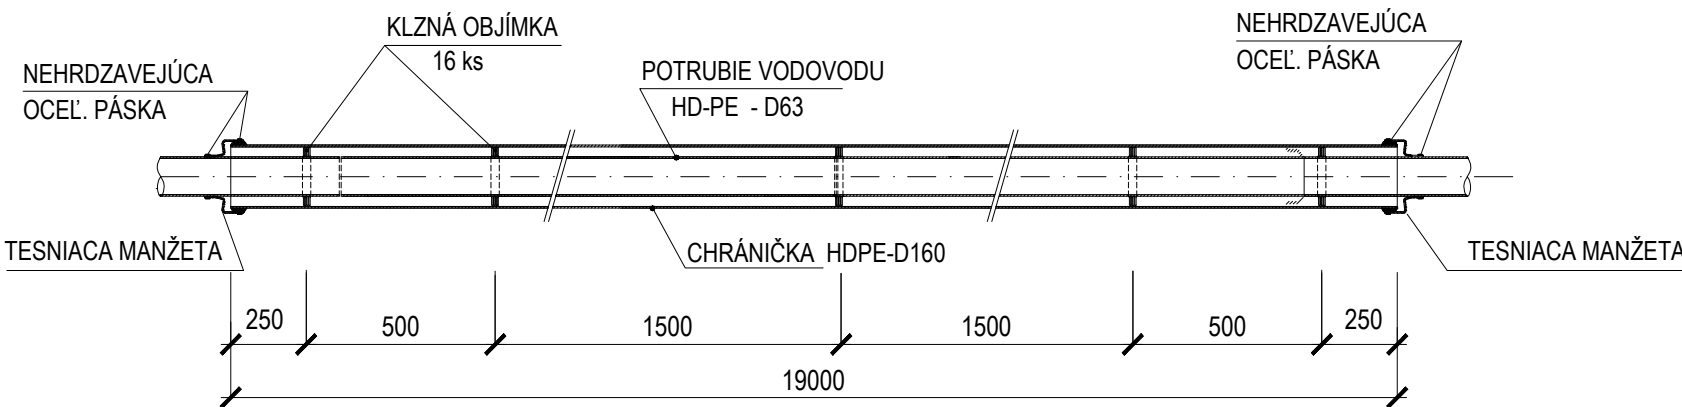

ULOŽENIE POTRUBIA D 63

M 1:20

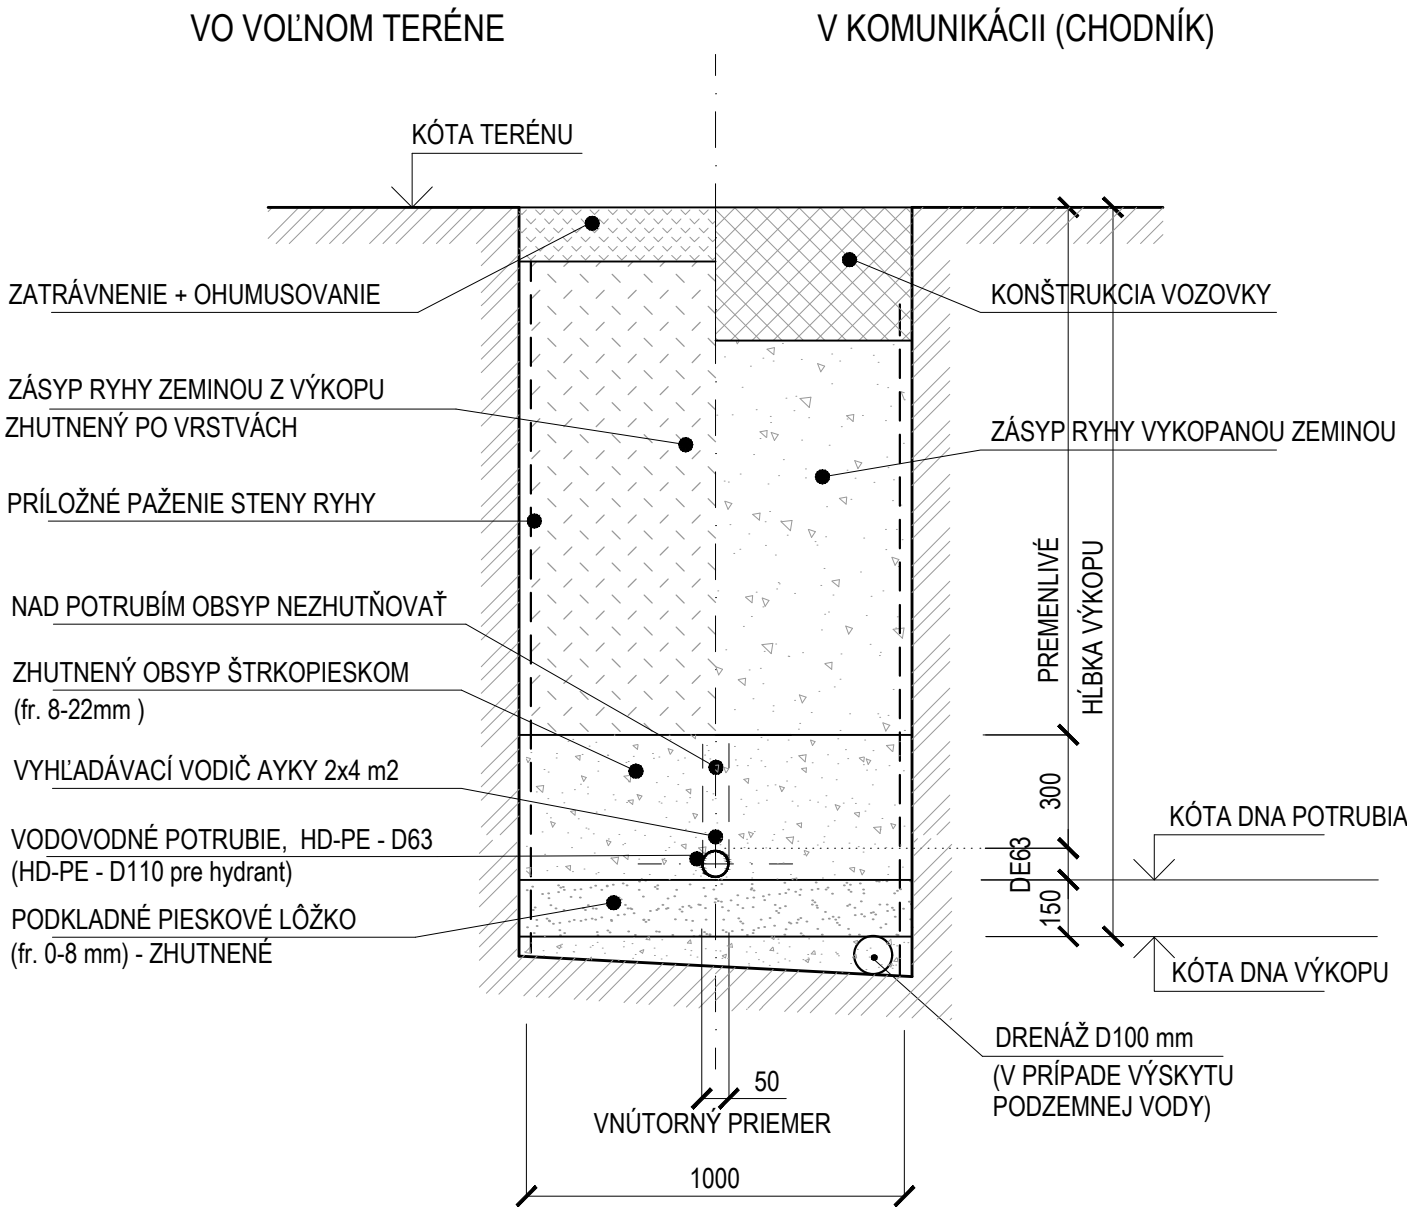



POZNÁMKY :

- STENY VÝKOPOVEJ RYHY MUSIA BYŤ OD VÝŠKY 1,2 m ZABEZPEČENÉ PRÍLOŽNÝM PAŽENÍM
- PRED ZAPOČATÍM VÝKOPOVÝCH PRÁČ NA TRASE VODOVODU MUSIA BYŤ VYTÝČENÉ VŠETKY EXIST. PODZEMNÉ VEDENIA, ABY V MIESTE KRIŽOVANIA, RESP. SÚBEHU NEDOŠLO K ICH PRÍPADNÉMU POŠKODENIU. V TOMTO MIESTE MUSÍ BYŤ VÝKOP REALIZOVANÝ RUČNÝM SPÔSOBOM.

NÁZOV STAVBY PRÍPRAVA STRATEGICKÉHO PARKU NITRA FÁZA2 PRÍPRAVA CESTNEJ INFRAŠTRUKTÚRY - STRATEGICKÝ PARK NITRA		
OBJEDNÁVATEĽ 	Slovenská správa ciest Miletičova 19, 826 19 Bratislava	
STAVEBNÝ DOZOR 	Slovenská správa ciest Miletičova 19, 826 19 Bratislava	PEČIATKA
ZHOTOVITEĽ STAVBY  	ZDRUŽENIE „INFRAŠTRUKTÚRA NITRA“ Vedúci člen združenia: Doprastav, a.s., Drieňová 27, 826 56 Bratislava Člen združenia: STRABAG, s.r.o., Mlynské Nivy 61/A, 825 18 Bratislava	PEČIATKA

DOKUMENTÁCIA SKUTOČNÉHO REALIZOVANIA STAVBY

SO 557

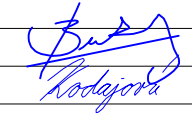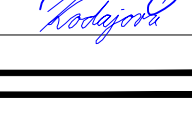ZHOTOVITEĽ DSRS:  DOPRAVOPROJEKT, a.s. DIVÍZIA BRATISLAVA I 83203 BRATISLAVA, KOMINÁRSKA 2,4		DOPRAVOPROJEKT, a.s. DIVÍZIA BRATISLAVA I Kominárska 2,4, 832 03 Bratislava	
RIADITEĽ DIV. BRATISLAVA I	ING. S. BUKOVINSKÝ	PODPIS	
HL. INŽ. PROJEKTU	ING. M. KODAJOVÁ	PODPIS	
Č. ZÁKAZKY	7782-03		
PODZHOTOVITEĽ DSRS:  DOPRAVOPROJEKT, a.s. DIVÍZIA BRATISLAVA I 83203 BRATISLAVA, KOMINÁRSKA 2,4		ZODPOVEDNÝ PROJEKTANT	ING. PETER MÉSŽÁROS
		VYPRACOVAL	Ing. LUCIA ŠTAUDEROVÁ
		KONTROLOVAL	ROMAN ZÁLEŠÁK
KRAJ:	NITRIANSKY	KATASTR. ÚZEMIE:	k.ú. Mlynáre, Lužianky, Dražovce, Zbehy, Čakajovce, Zobor
OKRES:	NITRA	DÁTUM	12. 2018
OBJEKT / BUILDING		FORMÁT	3 A4
SO 557 VONKAJŠÍ VODOVOD PRE PARKOVISKO NV - II.FÁZA SO 557 OUTER WATER LINE FOR PARKING POT NV - PHASE II		MIERKA	1:20
		STUPEŇ	DSRS
		Čís. ZÁKAZKY	7782-03
NÁZOV PRÍLOHY/ TITLE		Čís. SÚPRAVY:	Čís. PRÍLOHY:
ULOŽENIE POTRUBIA PLACEMENT OF PIPES			005