

SMEROVÉ POMERY

SO 557 VONKAJŠÍ VODOVOD PRE PARKOVISKO NV
- II.FÁZA

MIERKA 1:1000/100

LEGENDA TYPU ČIAR
UPRAVENÝ TERÉN
NAVRH. POTRUBIE

NAPOJENIE VODOVODU NA PROJ. VODOVODNÚ
PRÍPOJKU DN80 – S0.556
NAPOJENIE VO VODOMERNEJ ŠACHTE

KÓTA UPRAVENÉHO TERÉNU

HÍBKA VÝKOPU

KÓTA DNA POTRUBIA




POROVNÁVACIA ROVINA

STANIČENIE [km/m³]

PROFIL[mm]–MATERIÁL–DĚŽKA[m]

SKLON[‰]–DĚŽKA[m]

ULOŽENIE POTRUBIA

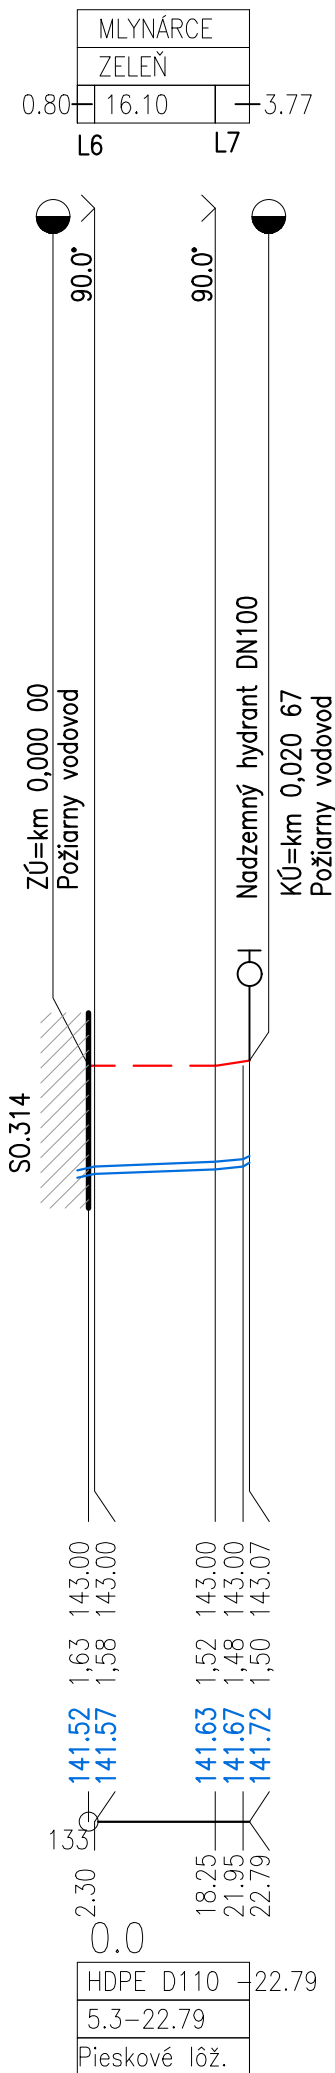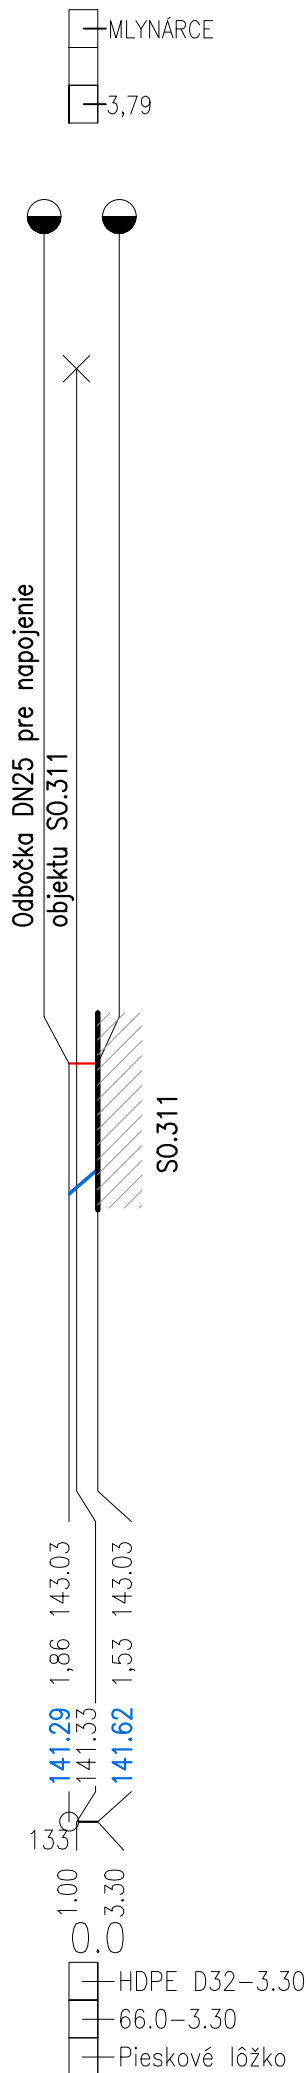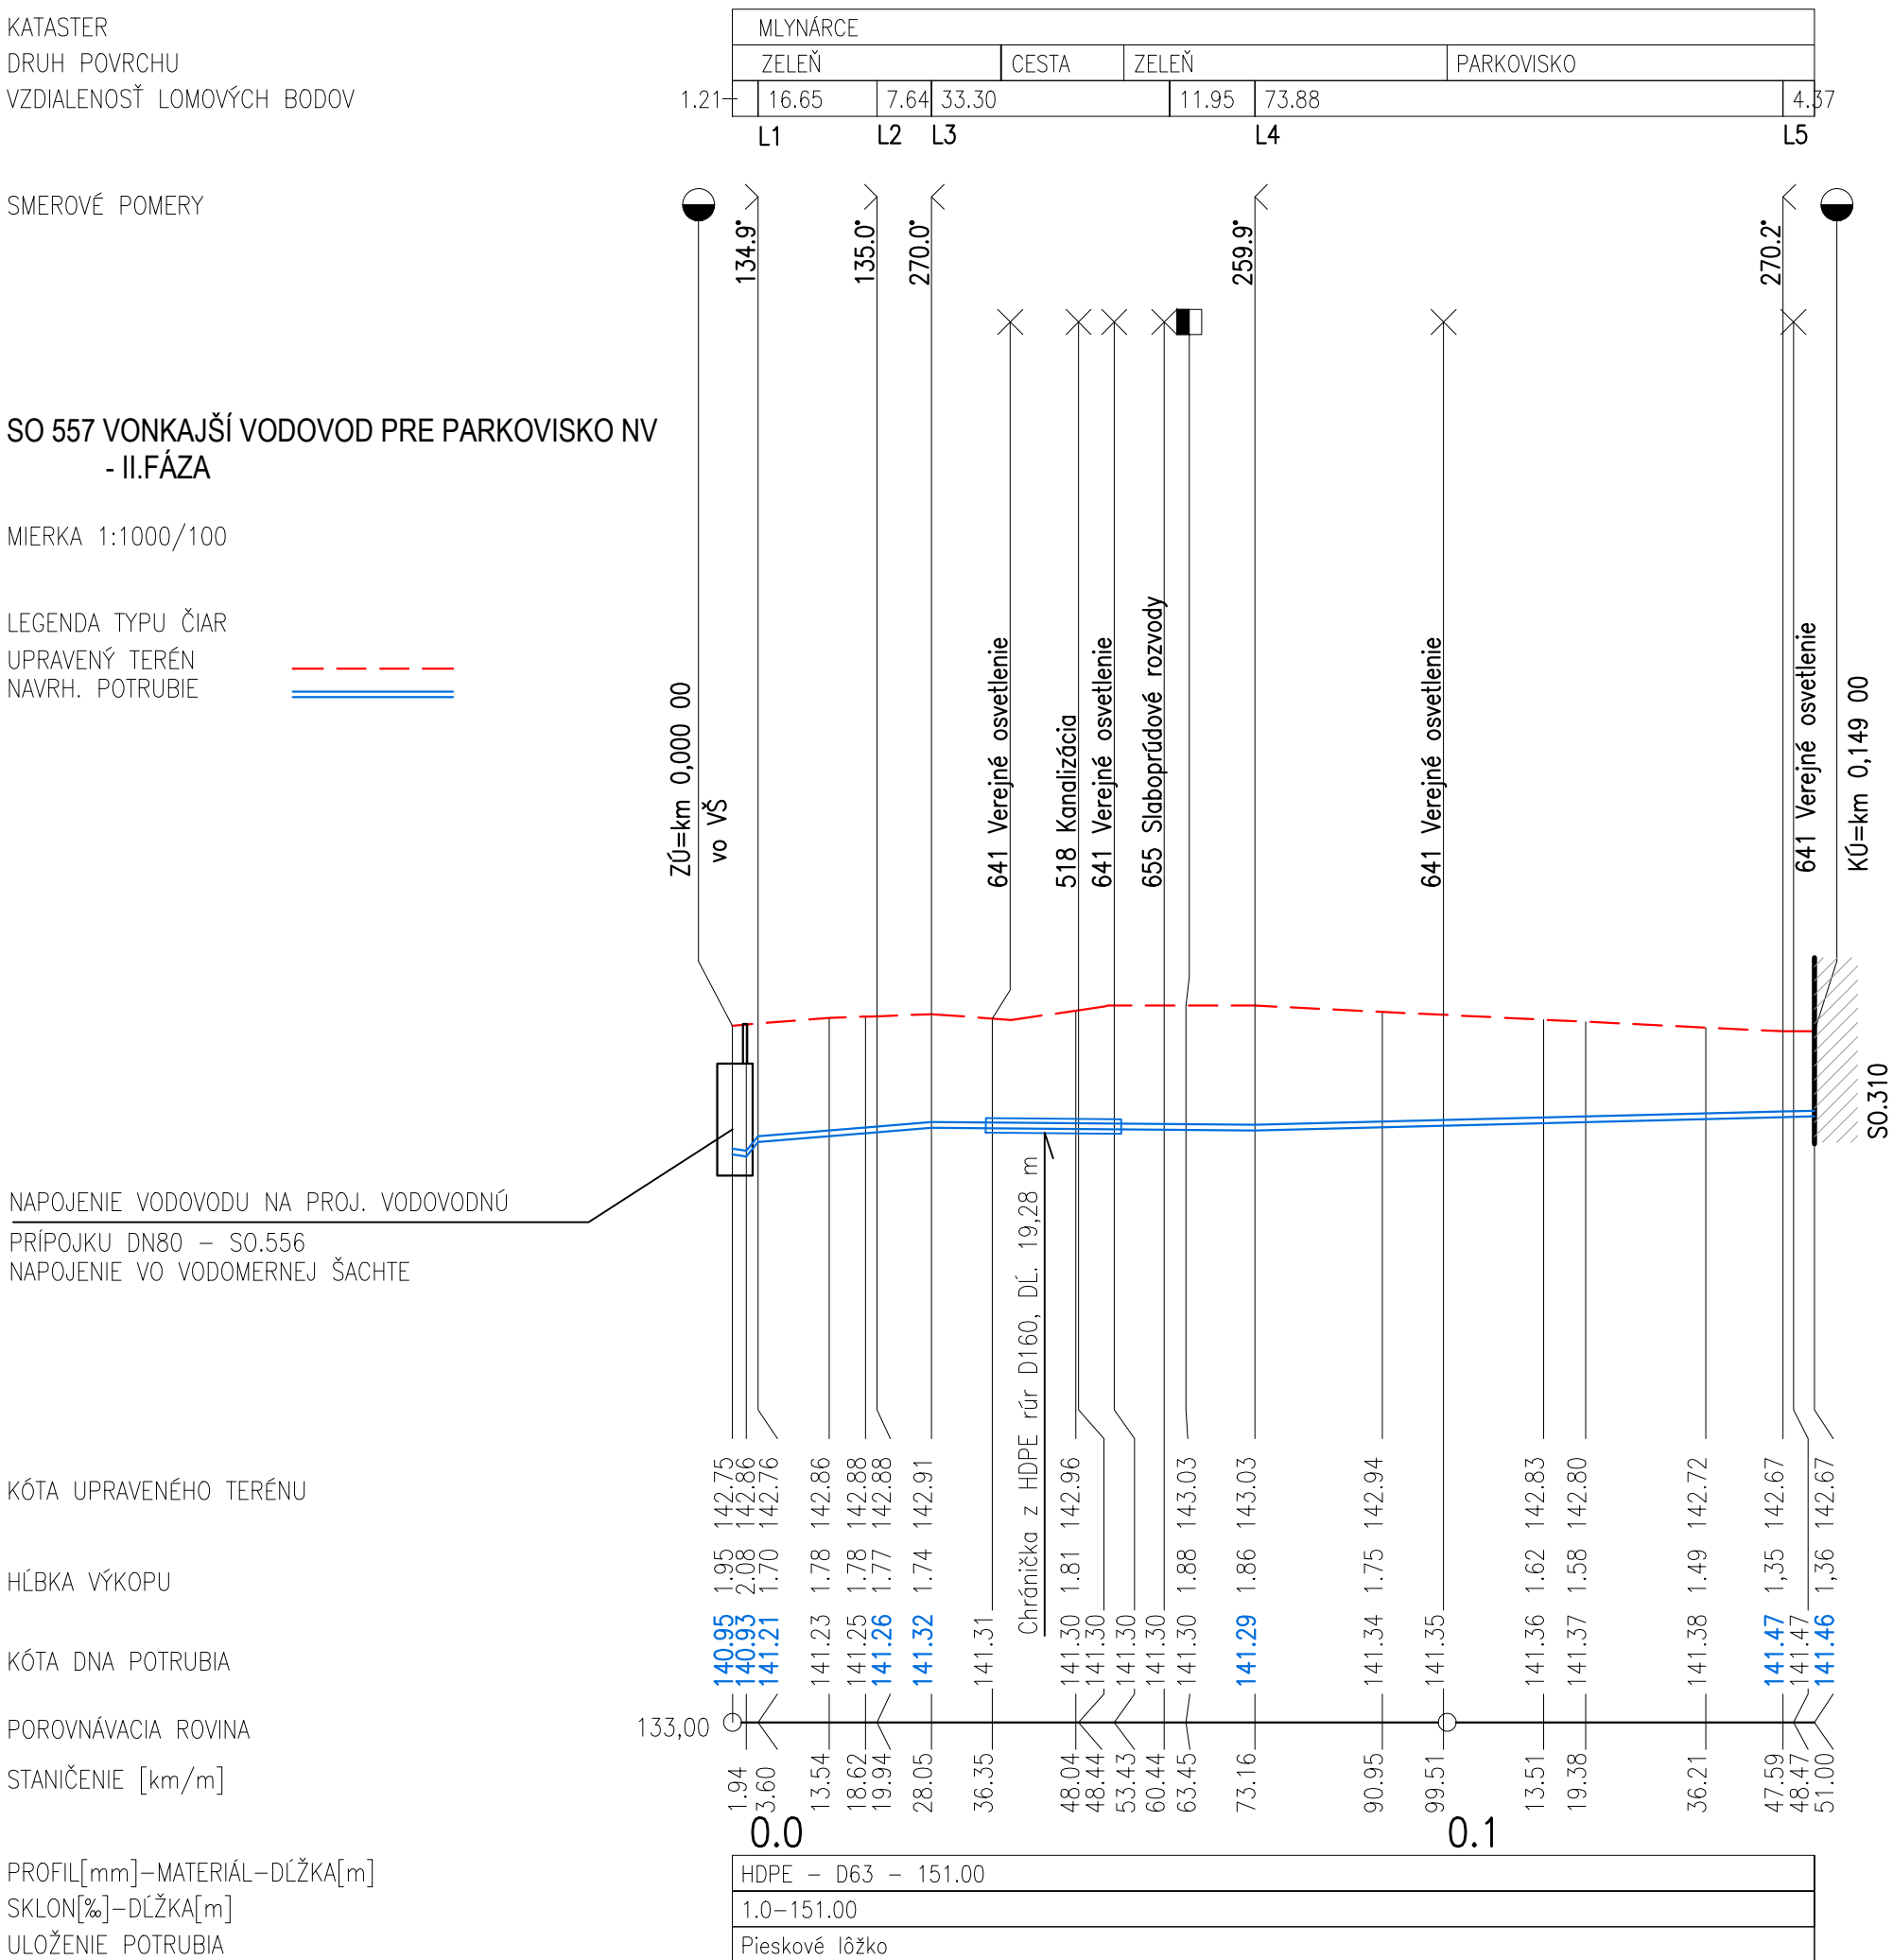

NÁZOV STAVBY PRÍPRAVA STRATEGICKÉHO PARKU NITRA FÁZA2 PRÍPRAVA CESTNEJ INFRAŠTRUKTÚRY - STRATEGICKÝ PARK NITRA		
OBJEDNÁVATEĽ 	Slovenská správa ciest Miletičova 19, 826 19 Bratislava	
STAVEBNÝ DOZOR 	Slovenská správa ciest Miletičova 19, 826 19 Bratislava	PEČIATKA
ZHOTOVITEĽ STAVBY  	ZDRUŽENIE „INFRAŠTRUKTÚRA NITRA“ Vedúci člen združenia: Doprastav, a.s., Drieňová 27, 826 56 Bratislava Člen združenia: STRABAG, s.r.o., Mlynské Nivy 61/A, 825 18 Bratislava	PEČIATKA

MANUÁL UŽÍVANIA STAVBY

SO 557

ZHOTOVITEĽ DSRŠ:  DOPRAVOPROJEKT, a.s. DIVÍZIA BRATISLAVA I 83203 BRATISLAVA, KOMINÁRSKA 2,4	DOPRAVOPROJEKT, a.s. DIVÍZIA BRATISLAVA I Kominárska 2,4, 832 03 Bratislava		
	RIADITEĽ DIV. BRATISLAVA I	ING. S. BUKOVINSKÝ	PODPIS
	HL. INŽ. PROJEKTU	ING. M. KOĐAJOVÁ	PODPIS
Č. ZÁKAZKY	7782-03		

PODPISOVATEL DSRS:  DOPRAVOVÝ PROJEKT, a.s. DIVÍZIA BRATISLAVA I 85205 Bratislava, KOŠICE 2,4			PODPIS	
	ZODPOVEDNÝ PROJEKTANT	ING. PETER MÉSZÁROS	PODPIS	
	VYPRACOVAL	Ing. LUCIA ŠTAUDEROVÁ	PODPIS	
	KONTROLOVAL	ROMAN ZÁLEŠÁK	PODPIS	

KRAJ: OKRES:	NITRIANSKY NITRA	KATASTR. ÚZEMIE: k.ú. Mlynárce, Lužianky, Dražovce, Zbehy, Čakajovce, Zobor	DÁTUM	12. 2018
OBJEKT / BUILDING SO 557 VONKAJŠÍ VODOVOD PRE PARKOVISKO NV - II.FÁZA SO 557 OUTER WATER LINE FOR PARKING POT NV - PHASE II			FORMÁT	3 A4
			MIERKA	1:1000/100
			STUPEŇ	DSRS
			ČÍS. ZÁKAZKY	7782-03
VAZOV. PRÍLOHY/ TITLE	POZDĽŽNE PROFILY LONGITUDINAL PROFILES		ČÍS. SÚPRAVY:	ČÍS. PRÍLOHY: 004