
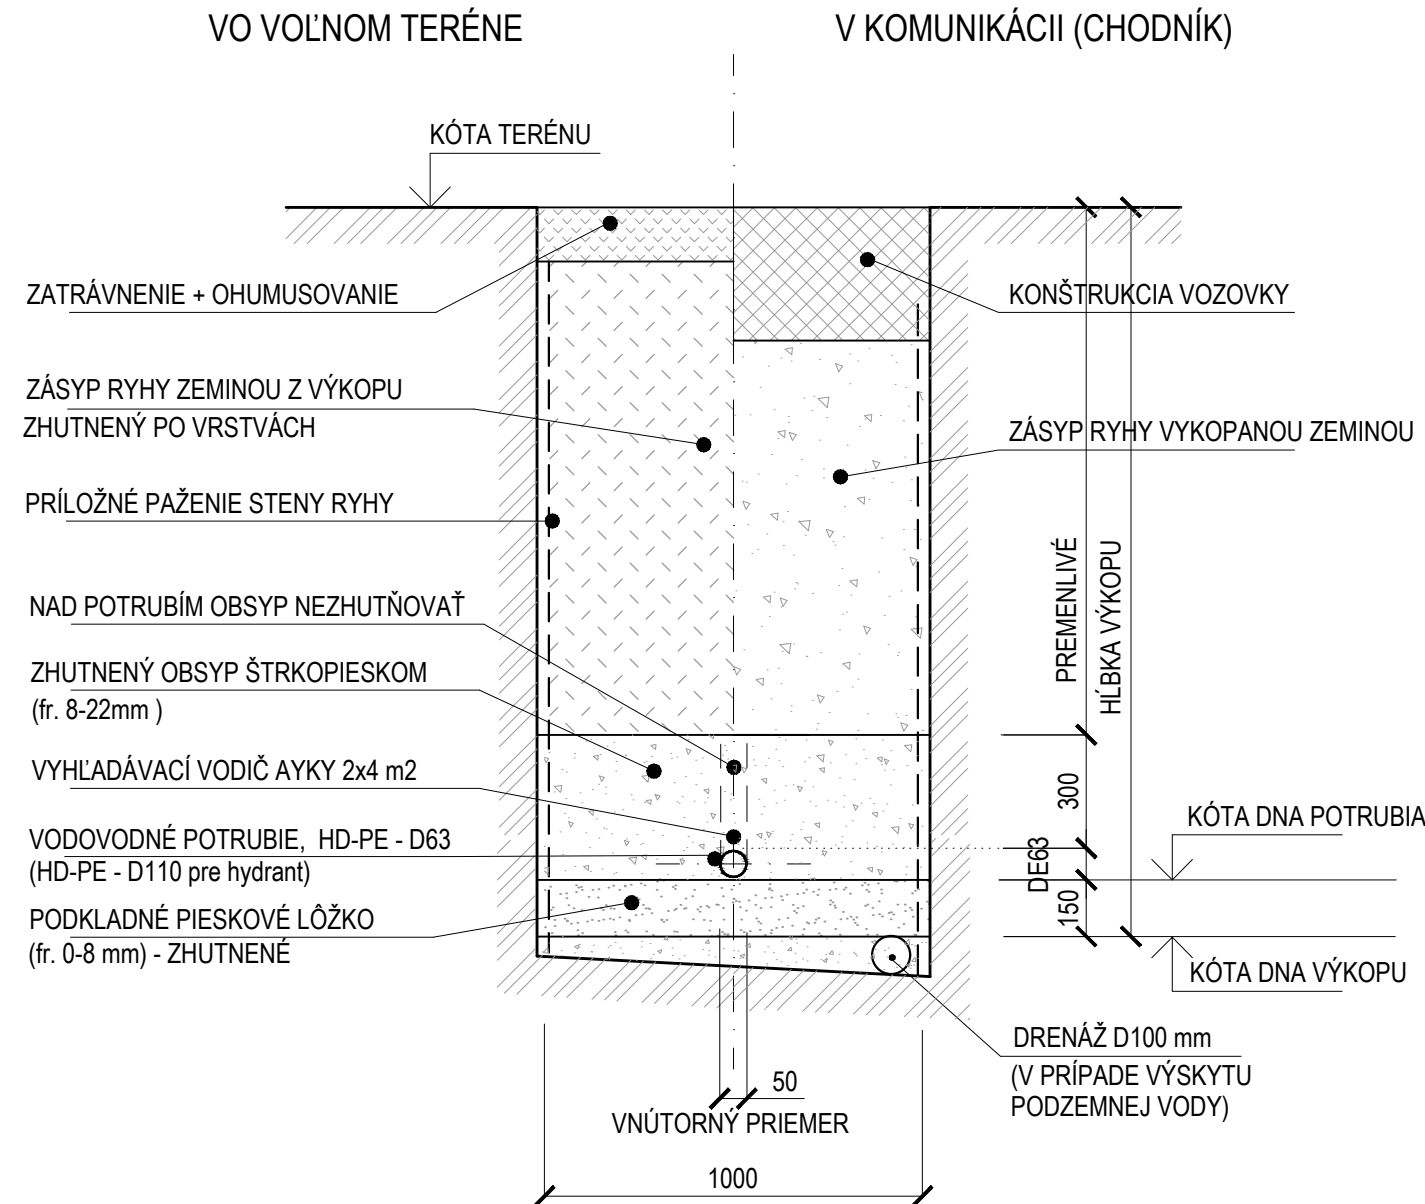



ULOŽENIE POTRUBIA D 63

M 1:20

M 1:20

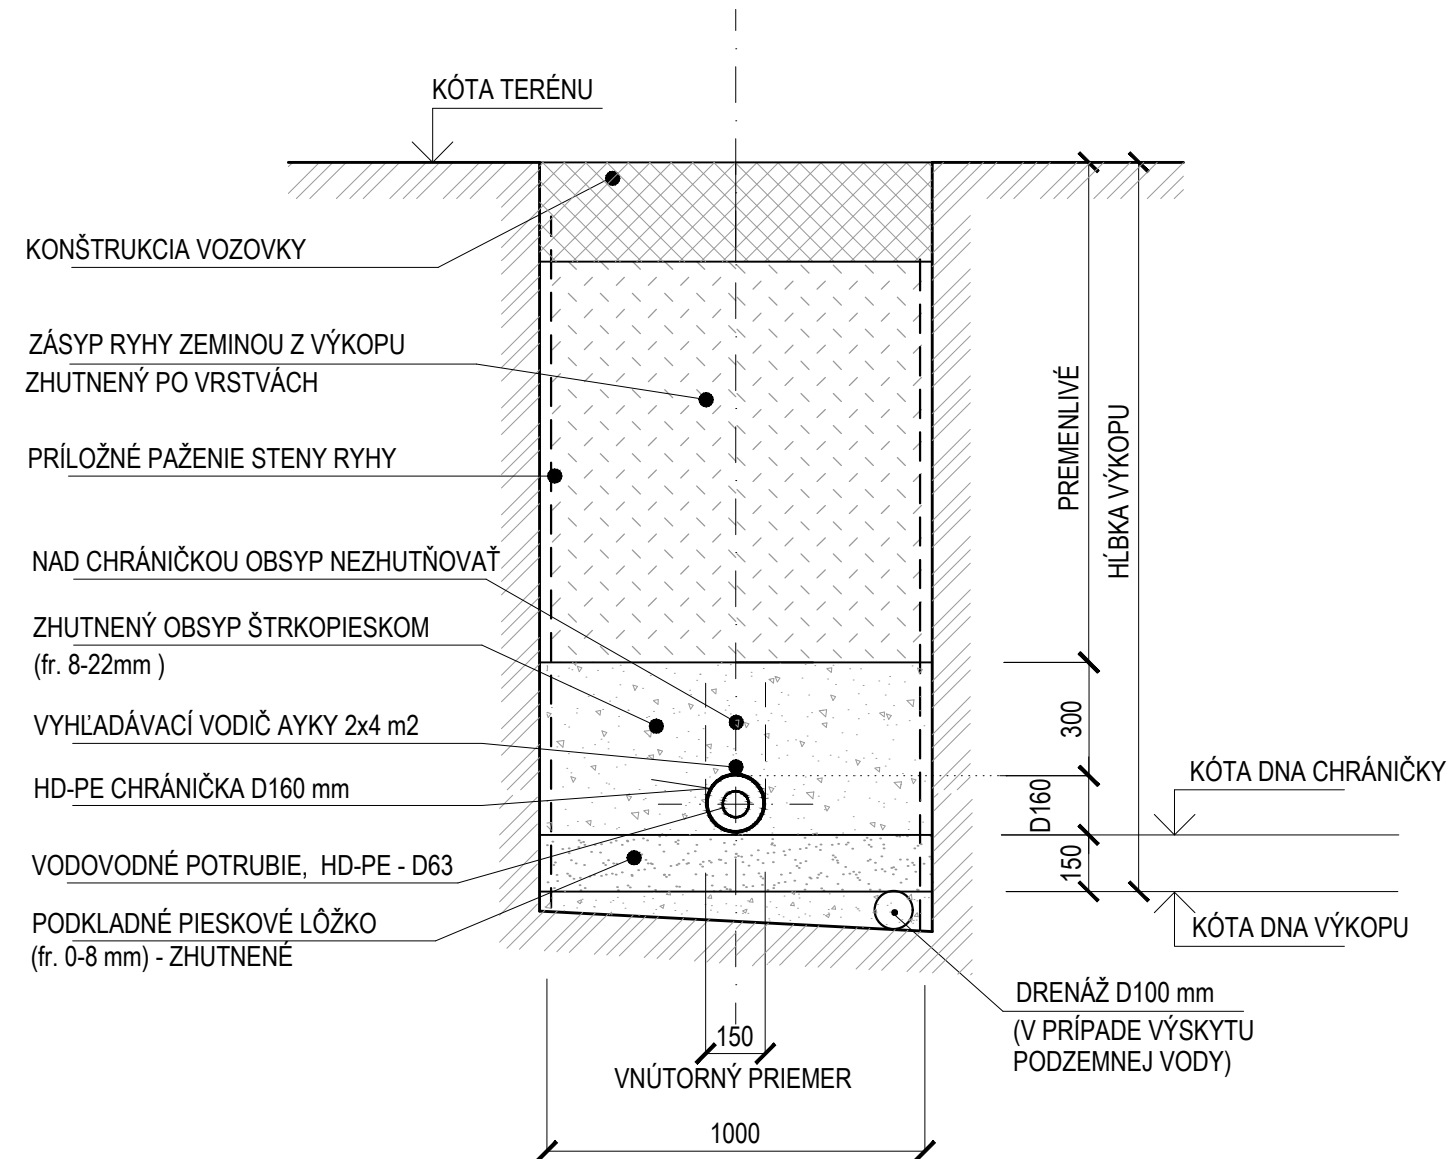

ULOŽENIE POTRUBIA V CHRÁNIČKE POZDĹŽNY REZ

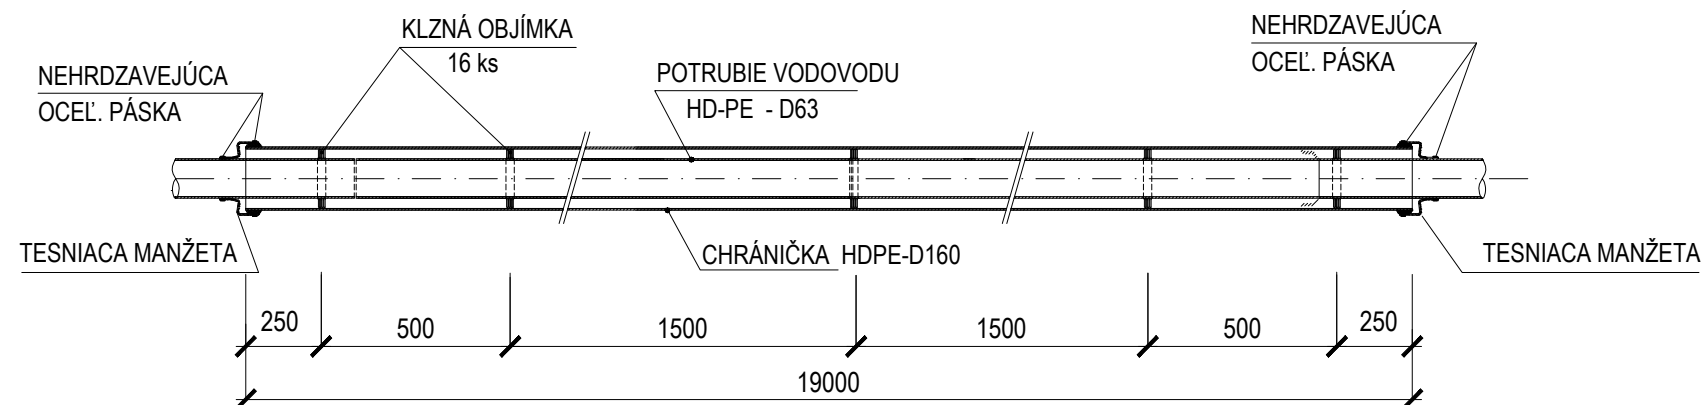

POZNÁMKY :

- STENY VÝKOPOVEJ RYHY MUSIA BYŤ OD VÝŠKY 1,2 m ZABEZPEČENÉ PRÍLOŽNÝM PAŽENÍM
- PRED ZAPOČATÍM VÝKOPOVÝCH PRÁČ NA TRASE VODOVODU MUSIA BYŤ VYTÝČENÉ VŠETKY EXIST. PODZEMNÉ VEDENIA, ABY V MIESTE KRIŽOVANIA, RESP. SÚBEHU NEDOŠLO K ICH PRÍPADNÉMU POŠKODENIU. V TOMTO MIESTE MUSÍ BYŤ VÝKOP REALIZOVANÝ RUČNÝM SPÔSOBOM.

NÁZOV STAVBY PRÍPRAVA STRATEGICKÉHO PARKU NITRA FÁZA2 PRÍPRAVA CESTNEJ INFRAŠTRUKTÚRY - STRATEGICKÝ PARK NITRA		
OBJEDNÁVATEĽ 	Slovenská správa ciest Miletičova 19, 826 19 Bratislava	
STAVEBNÝ DOZOR 	Slovenská správa ciest Miletičova 19, 826 19 Bratislava	PEČIATKA
ZHOTOVITEĽ STAVBY 		ZDRUŽENIE „INFRAŠTRUKTÚRA NITRA“ Vedúci člen združenia: Doprastav, a.s., Drieňová 27, 826 56 Bratislava Člen združenia: STRABAG, s.r.o., Mlynské Nivy 61/A, 825 18 Bratislava

MANUÁL UŽÍVANIA STAVBY

SO 557

ZHOTOVITEL DSRŠ:  DOPRAVOPROJEKT, a.s. DIVÍZIA BRATISLAVA I 83203 BRATISLAVA, KOMINÁRSKA 2,4	DOPRAVOPROJEKT, a.s. DIVÍZIA BRATISLAVA I Kominárska 2,4, 832 03 Bratislava		
	RIADITEĽ DIV. BRATISLAVA I	ING. S. BUKOVINSKÝ	PODPIS
	HL. INŽ. PROJEKTU	ING. M. KODAJOVÁ	PODPIS
Č. ZÁKAZKY	7782-03		

PODZHOTOVITEL DSRs:  DOPRAVOPROJEKT, a.s. DIVÍZIA BRATISLAVA I 832003 BRATISLAVA, KOMINÁRSKA 2,4			PODPIS	
	ZODPOVEDNÝ PROJEKTANT	ING. PETER MÉSZÁROS	PODPIS	
	VYPRACOVAL	Ing. LUCIA ŠTAUDEROVÁ	PODPIS	
	KONTROLOVAL	ROMAN ZÁLEŠÁK	PODPIS	

KRAJ:	NITRIANSKY	KATASTR. ÚZEMIE:	DÁTUM	12. 2018
OKRES:	NITRA	k.ú. Mlynské, Lužianky, Dražovce, Zbehy, Čakajovce, Zobor	FORMÁT	3 A4
OBJEKT / BUILDING SO 557 VONKAJŠÍ VODOVOD PRE PARKOVIŠKO NV - II.FÁZA SO 557 OUTER WATER LINE FOR PARKING POT NV - PHASE II			MIERKA	1:20
			STUPEŇ	DSRS
			ČÍS. ZÁKAZKY	7782-03
			NÁZOV PRÍLOHY/ TITLE	ULOŽENIE POTRUBIA PLACEMENT OF PIPES