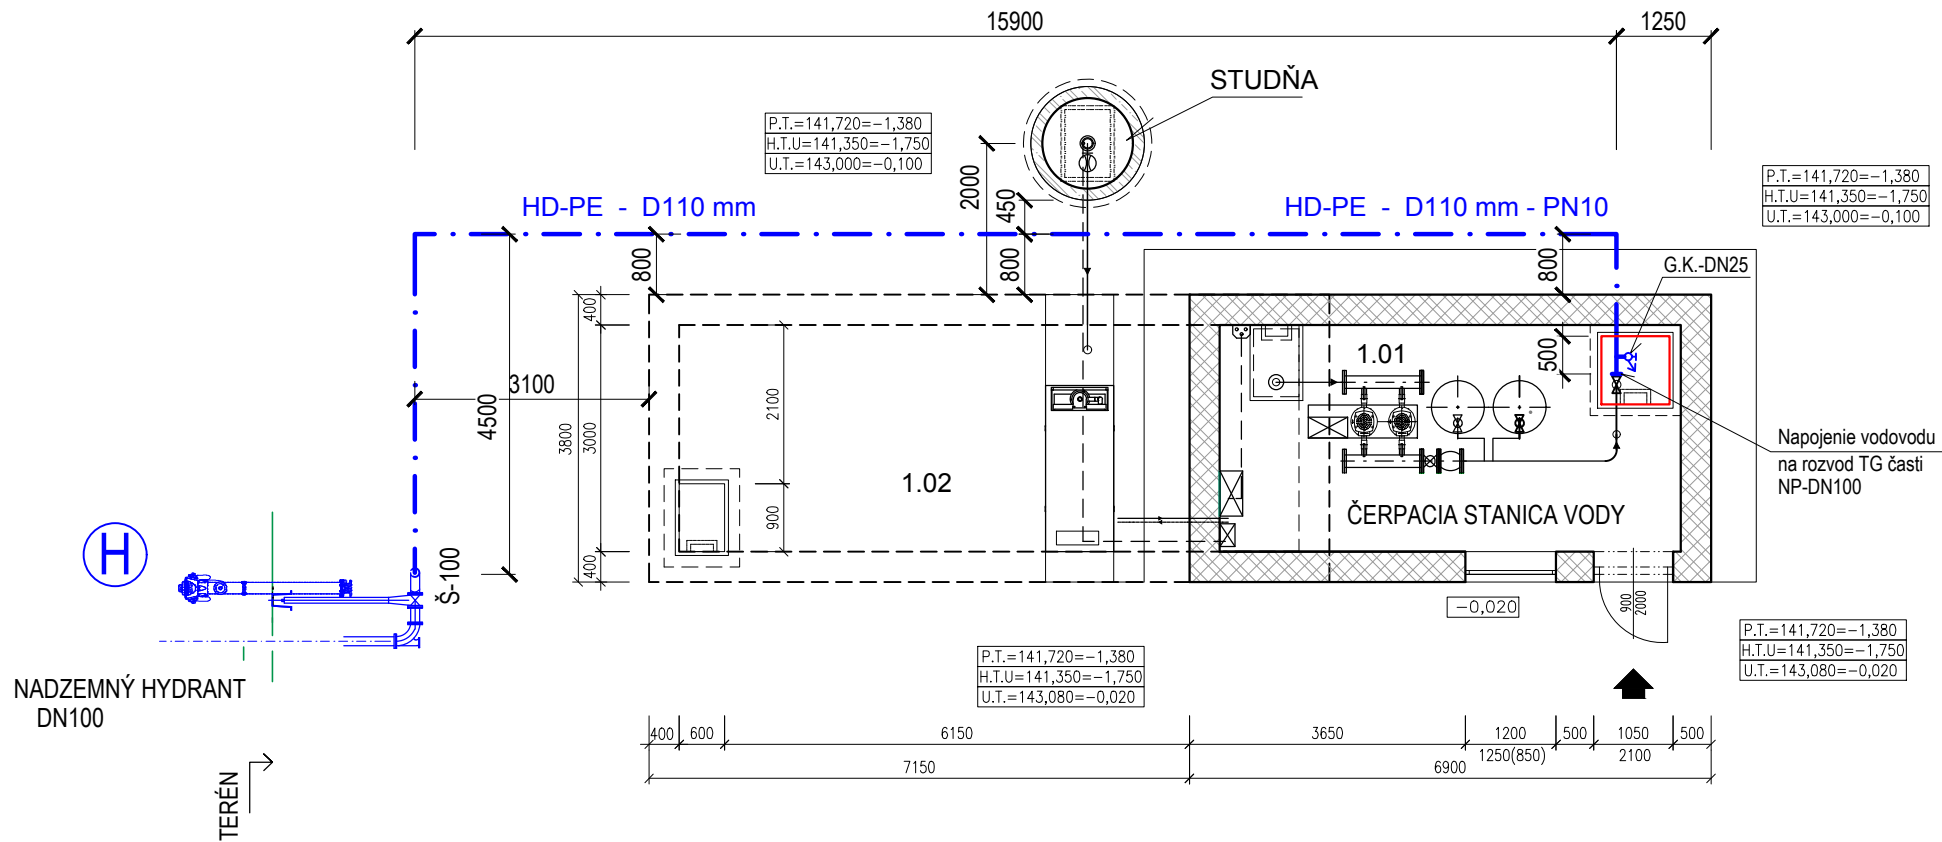




LEGENDA MIESTNOSTÍ:

SO 314 ZDROJ POŽIARNEJ VODY PRE OBJEKTY PARKOVISKA NV

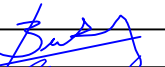
M.Č	NÁZOV MIESTNOSTI	PLOCHA	DRUH PODLAHY	OPRAVA POVRCHOV			POZNÁMKA
				STENY	STROPY		
1.01	ČERPACIA STANICA VODY	18.30	BETÓNOVÁ MAZANINA SO ZATRETYM POVRCHOM	VÁPENNOCEM.OMIETKA +DISPERZ. UMYVATEĽNÁ MALBA	VÁPENNOCEM.OMIETKA +DISPERZ. UMYVATEĽNÁ MALBA		
1.02	POŽIARNA NÁDRŽ	24.60	KRYŠŤALICKÝ NÁTER	KRYŠŤALICKÝ NÁTER	KRYŠŤALICKÝ NÁTER		
ÚŽITKOVÁ PLOCHA: GROSS INTERNAL :							43.86 M2
ZASTAVANÁ PLOCHA: GROSS FLOOR AREA:							55.79 M2
OBOSTAVANÝ PRIESTOR: VOLUME							236.50 M2

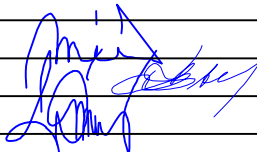
AKUMULAČNÝ OBJEM POŽIARNEJ NÁDRŽE JE 49,0 m3

NÁZOV STAVBY PRÍPRAVA STRATEGICKÉHO PARKU NITRA FÁZA2 PRÍPRAVA CESTNEJ INFRAŠTRUKTÚRY - STRATEGICKÝ PARK NITRA		
OBJEDNÁVATEĽ 	Slovenská správa ciest Miletičova 19, 826 19 Bratislava	
STAVEBNÝ DOZOR 	Slovenská správa ciest Miletičova 19, 826 19 Bratislava	PEČIATKA
ZHOTOVITEĽ STAVBY  	ZDRUŽENIE „INFRAŠTRUKTÚRA NITRA“ Vedúci člen združenia: Doprastav, a.s., Drieňová 27, 826 56 Bratislava Člen združenia: STRABAG, s.r.o., Mlynské Nivy 61/A, 825 18 Bratislava	PEČIATKA

MANUÁL UŽÍVANIA STAVBY

SO 557

ZHOTOVITEĽ DSRS:  DOPRAVOPROJEKT, a.s. DIVÍZIA BRATISLAVA I 83203 BRATISLAVA, KOMINÁRSKA 2,4	DOPRAVOPROJEKT, a.s. DIVÍZIA BRATISLAVA I Kominárska 2,4, 832 03 Bratislava		
	RIADITEĽ DIV. BRATISLAVA I	ING. S. BUKOVINSKÝ	PODPIS 
	HL. INŽ. PROJEKTU	ING. M. KODAJOVÁ	PODPIS 
	Č. ZÁKAZKY	7782-03	

PODZHOTOVITEĽ DSRS:  DOPRAVOPROJEKT, a.s. DIVÍZIA BRATISLAVA I 83203 BRATISLAVA, KOMINÁRSKA 2,4				PODPIS	
		ZODPOVEDNÝ PROJEKTANT	ING. PETER MÉSZÁROS	PODPIS	
		VYPRACOVAL	Ing. LUCIA ŠTAUDEROVÁ	PODPIS	
		KONTROLOVAL	ROMAN ZÁLEŠÁK	PODPIS	
KRAJ: NITRIANSKY	KATASTR. ÚZEMIE: k.ú. Mlynárce, Lužianky, Dražovce, Zbehy, Čakajovce, Zobor			DÁTUM	12. 2018
OKRES: NITRA				FORMÁT	3 A4
OBJEKT / BUILDING SO 557 VONKAJŠÍ VODOVOD PRE PARKOVISKO NV - II.FÁZA SO 557 OUTER WATER LINE FOR PARKING POT NV - PHASE II				MIERKA	1:100
				STUPEŇ	DSRS
				ČÍS. ZÁKAZKY	7782-03
				NÁZOV PRÍLOHY/ TITLE	ČÍS. SÚPRAVY:
ZDROJ POŽIARNEJ VODY SOURCE OF ANTI-FIRE WATER					