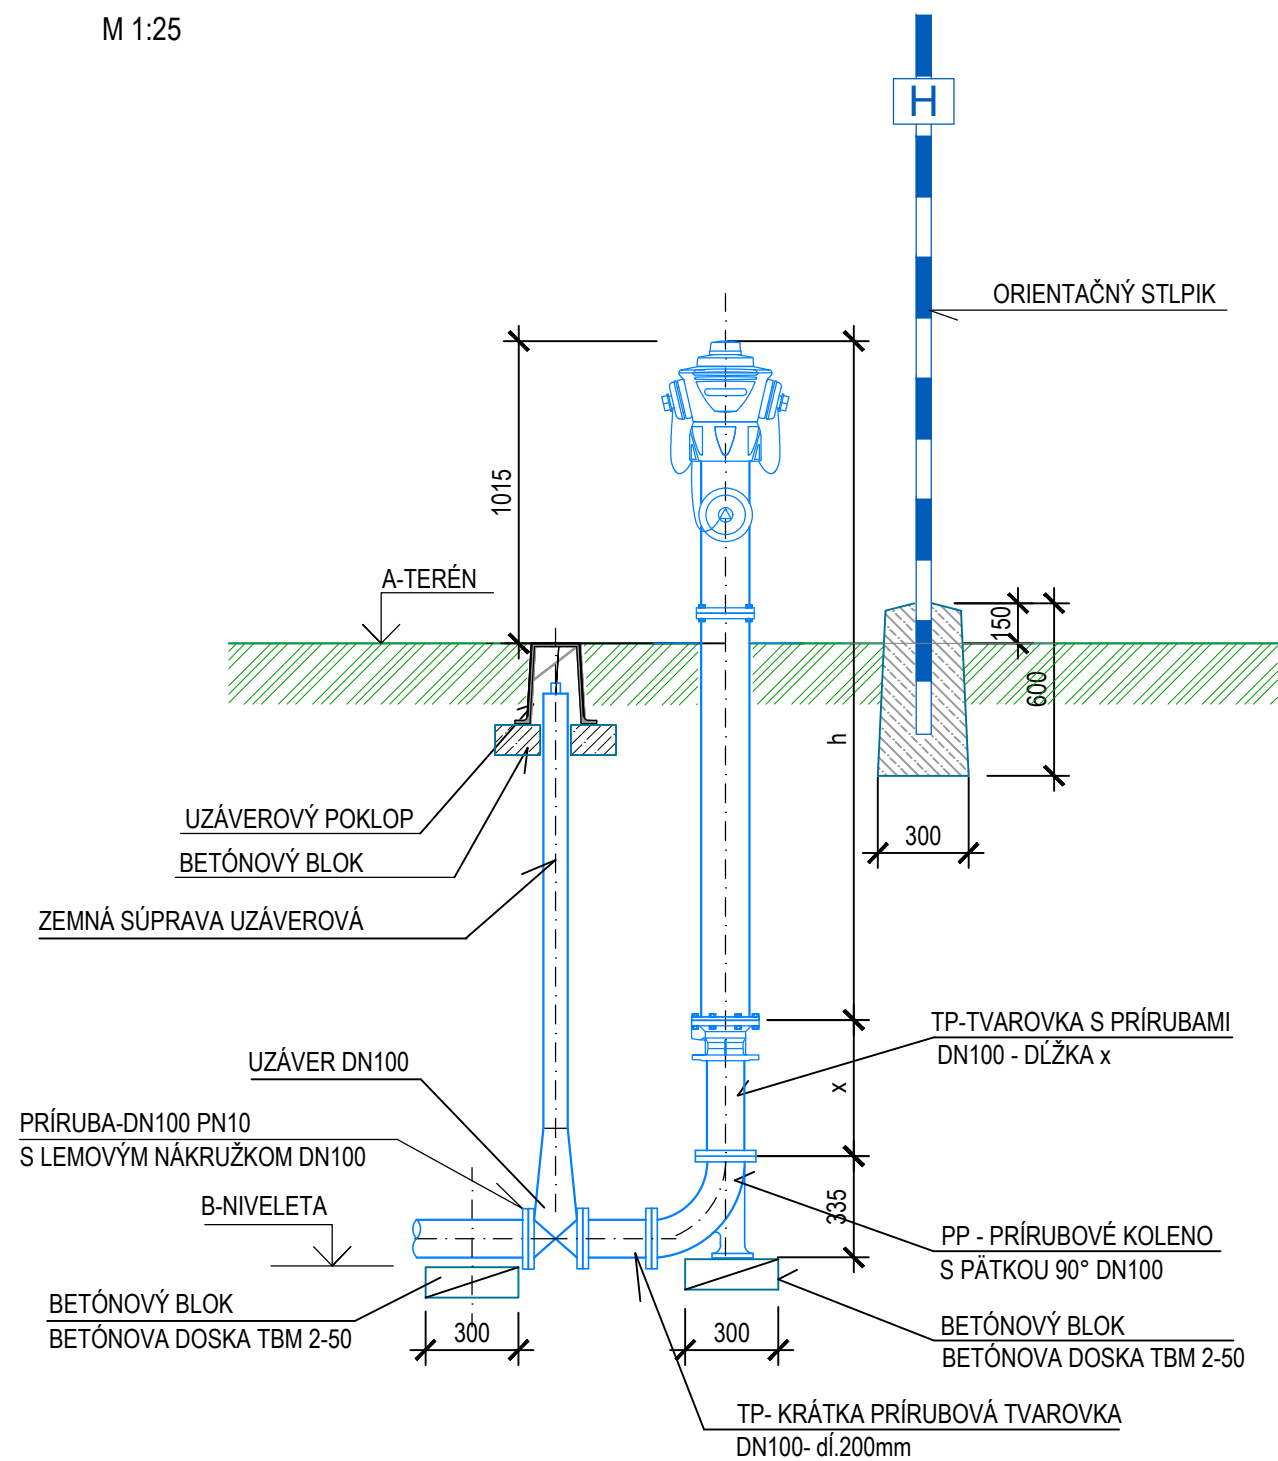


NADZEMNÝ HYDRANT
M 1:25



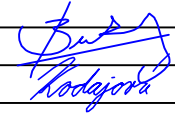
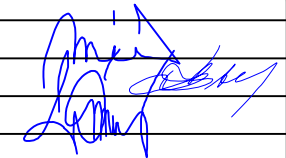
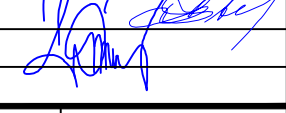
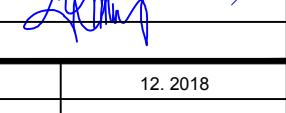
VÝKAZ HYDRANTU

HYDRANT	km VODOVODU	KÓTA TERÉNU A /mm/	KÓTA POTRUBIA B /mm/	h(mm)	x(mm)
H1	0,020 67	143,07	141,67	1880	200

NÁZOV STAVBY PRÍPRAVA STRATEGICKÉHO PARKU NITRA FÁZA2 PRÍPRAVA CESTNEJ INFRAŠTRUKTÚRY - STRATEGICKÝ PARK NITRA		
OBJEDNÁVATEĽ 	Slovenská správa ciest Miletičova 19, 826 19 Bratislava	
STAVEBNÝ DOZOR 	Slovenská správa ciest Miletičova 19, 826 19 Bratislava	PEČIATKA
ZHOTOVITEĽ STAVBY  	ZDRUŽENIE „INFRAŠTRUKTÚRA NITRA“ Vedúci člen združenia: Doprastav, a.s., Drieňová 27, 826 56 Bratislava Člen združenia: STRABAG, s.r.o., Mlynské Nivy 61/A, 825 18 Bratislava	PEČIATKA

MANUÁL UŽÍVANIA STAVBY

SO 557

ZHOTOVITEĽ DSRS:  DOPRAVOPROJEKT, a.s. DIVÍZIA BRATISLAVA I 83203 BRATISLAVA, KOMINÁRSKA 2,4		DOPRAVOPROJEKT, a.s. DIVÍZIA BRATISLAVA I Kominárska 2,4, 832 03 Bratislava	
RIADITEĽ DIV. BRATISLAVA I	ING. S. BUKOVINSKÝ	PODPIS	
HL. INŽ. PROJEKTU	ING. M. KODAJOVÁ	PODPIS	
Č. ZÁKAZKY	7782-03		
PODZHOTOVITEĽ DSRS:  DOPRAVOPROJEKT, a.s. DIVÍZIA BRATISLAVA I 83203 BRATISLAVA, KOMINÁRSKA 2,4		ZODPOVEDNÝ PROJEKTANT	ING. PETER MÉSŽÁROS PODPIS 
		VYPRACOVAL	Ing. LUCIA ŠTAUDEROVÁ PODPIS 
		KONTROLOVAL	ROMAN ZÁLEŠÁK PODPIS 
KRAJ: OKRES:	NITRIANSKY NITRA	KATASTR. ÚZEMIE: k.ú. Mlynárce, Lužianky, Dražovce, Zbehy, Čakajovce, Zobor	DÁTUM FORMÁT
OBJEKT / BUILDING SO 557 VONKAJŠÍ VODOVOD PRE PARKOVISKO NV - II.FÁZA SO 557 OUTER WATER LINE FOR PARKING POT NV - PHASE II		DÁTUM FORMÁT	12. 2018 2 A4
VÝZOV PRÍLOHY / TITLE NADZEMNÝ HYDRANT PILLAR HYDRANT		MIERKA STUPEŇ ČÍS. ZÁKAZKY	1:25 DSRS 7782-03
		ČÍS. SUPRAVY:	ČÍS. PRÍLOHY: 007