

SÚSTAVA:3 PEN AC 400/230V 50Hz,TN–C

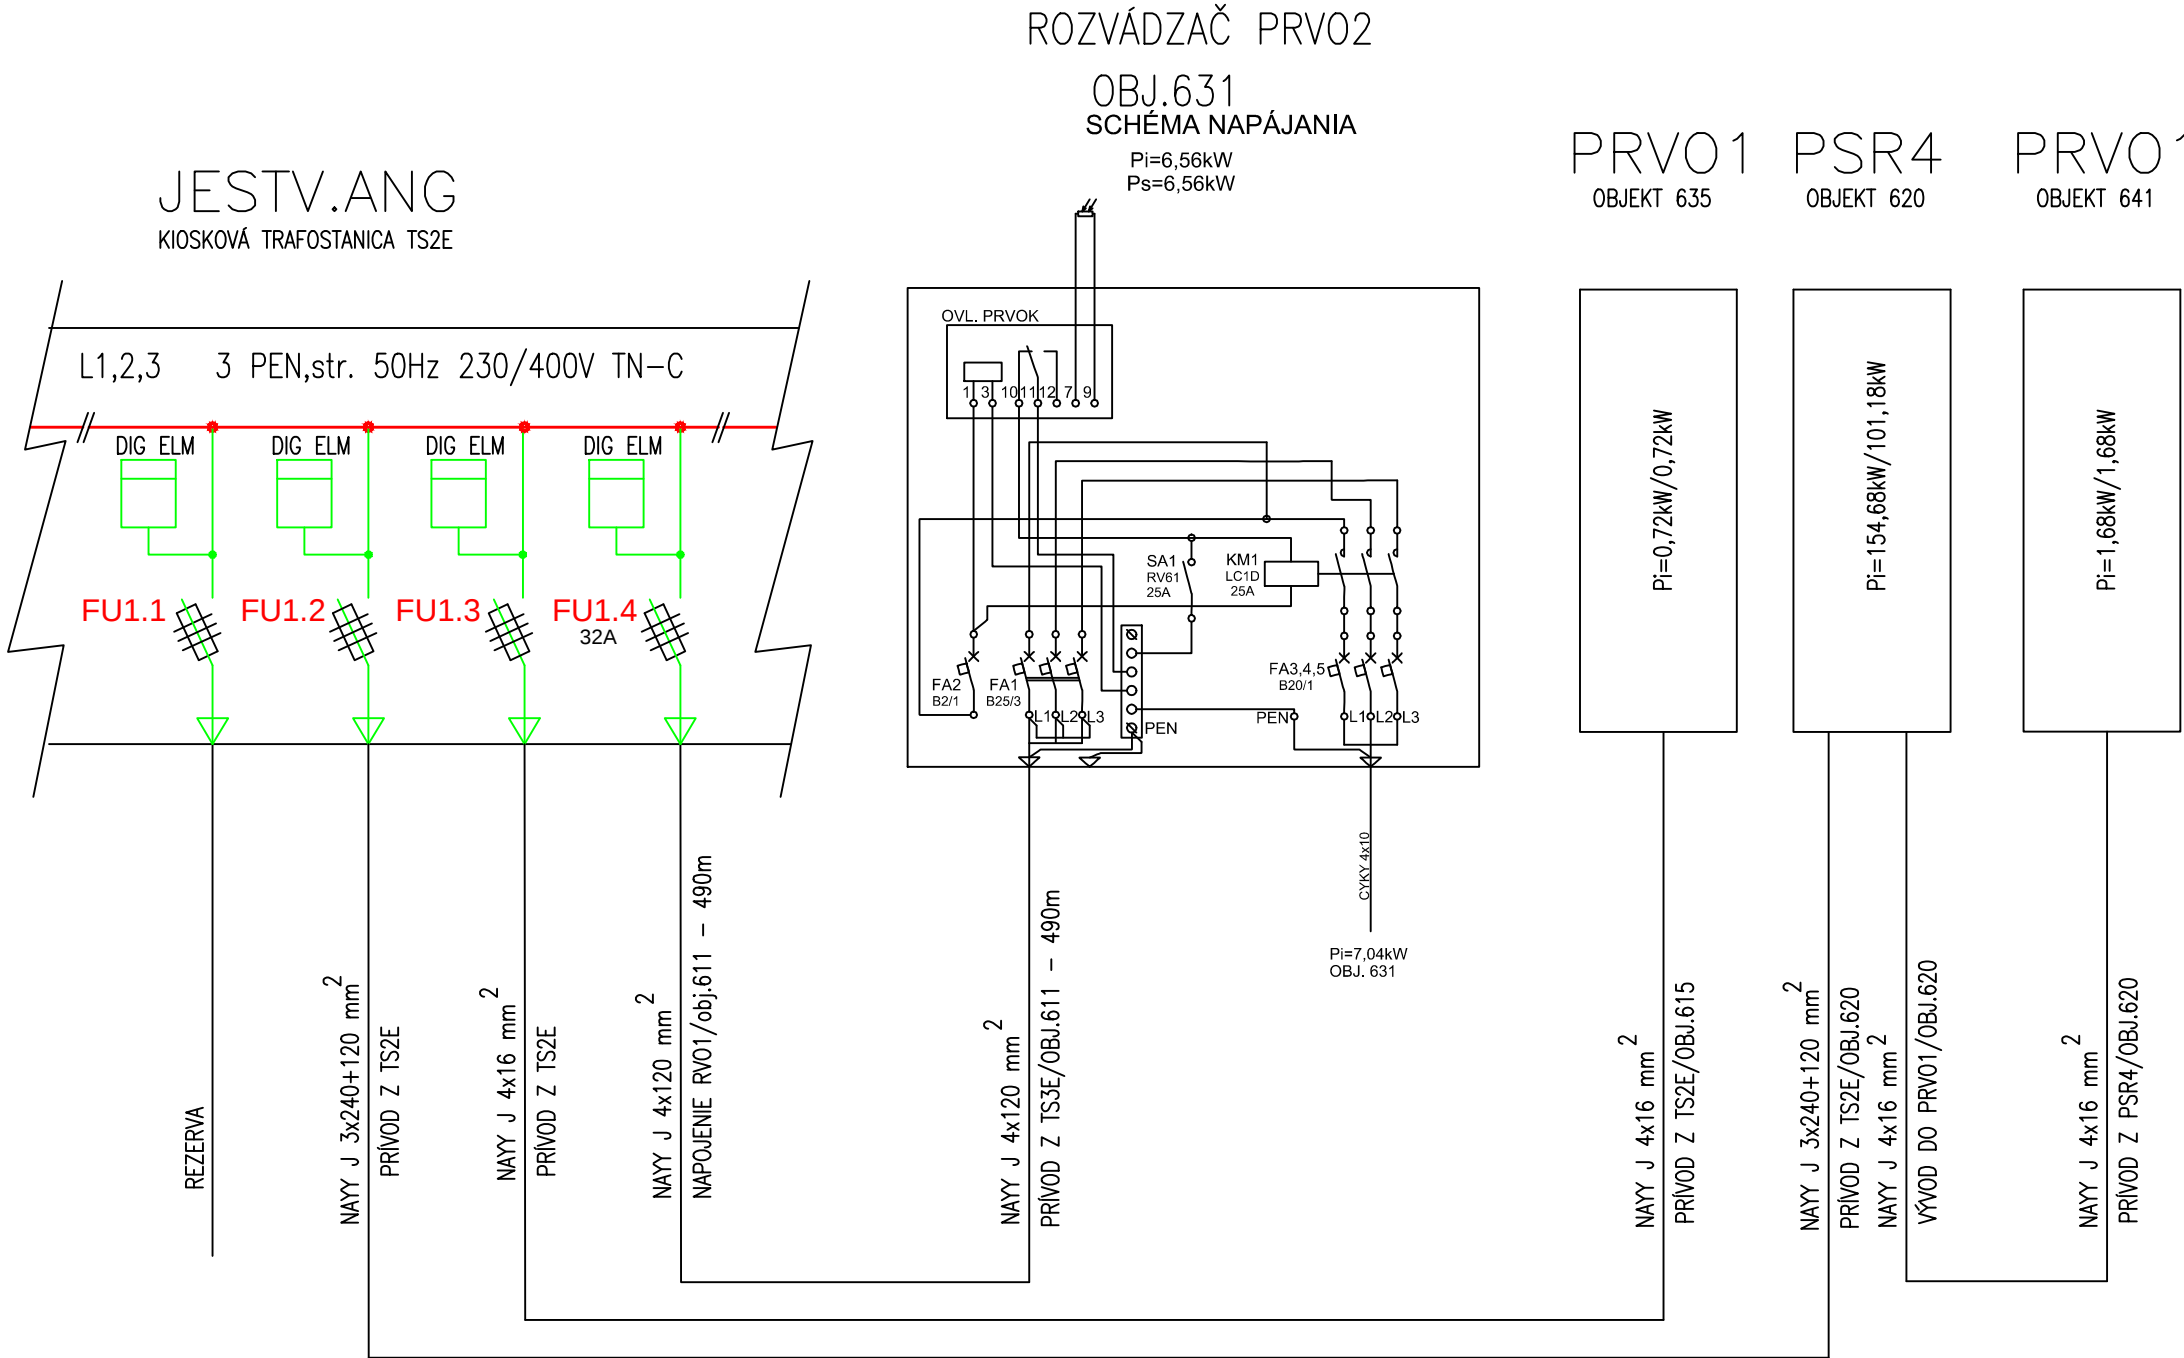
OCHRANA PRED ÚRAZOM EL.PRÚDOM PODLA STN 33 2000–4–41:

PRI PORUCHE – OCHRANA NEŽIVÝCH ČASTÍ – SAMOČINNÝM ODPOJENÍM ŽI. 411

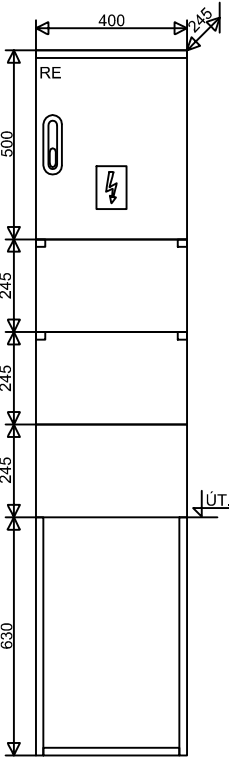
NORMÁLNA PREVÁDZKA – OCHRANA ŽIVÝCH ČASTÍ – IZOLÁCIU PRÍLOHA A, KAP. A.1

NORMÁLNA PREVÁDZKA – OCHRANA ŽIVÝCH ČASTÍ – ZÁBRANAMI ALEBO KRYTMI PRÍLOHA A, KAP. A.2

DRUH PROSTREDIA : V ZMYSLE STN 33 2000–5–51



ROZVÁDZAČ PRV02
ROZMEROVÝ NÁČRT
M 1:50

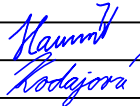


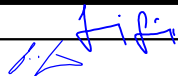
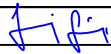
TYP: RVO F403 25A P0
VÝROBCA: HASMA, s.r.o.
MATERIÁL SKRINE: TVRDENÝ POLYESTER, RAL 7035
ODOLNOSŤ PROTI HORENIU: KATEGÓRIA B
PRÍVOD/VÝVOD: ZDOLA/ZDOLA
NAPÁTOVÁ SÚSTAVA : 3 PEN AC, 230/400V, 50Hz, TN-C
STUPEŇ KRYTIA: IP44 / IP20
MENOVITÝ PRÚD: DO 32A
OCHRANA PRI PORUCHE : SAMOČINNÝM ODPOJENÍM NAPÁJANIA

NÁZOV STAVBY: PRÍPRAVA STRATEGICKÉHO PARKU NITRA PRÍPRAVA CESTNEJ INFRAŠTRUKTÚRY - STRATEGICKÝ PARK NITRA		
OBJEDNÁVATEĽ 	Slovenská správa ciest Miletičova 19, 826 19 Bratislava	
STAVEBNÝ DOZOR 	Slovenská správa ciest Miletičova 19, 826 19 Bratislava	PEČIATKA
ZODPOVEDNÝ SD		PODPIS
ZHOTOVITEĽ STAVBY  	ZDRUŽENIE „INFRAŠTRUKTÚRA NITRA“ Vedúci člen združenia: Doprastav, a.s., Drieňová 27, 826 56 Bratislava Člen združenia: STRABAG, s.r.o., Mlynské Nivy 61/A, 825 18 Bratislava	PEČIATKA
RIADITEĽ STAVBY - PREDSTAVITEĽ ZHOTOVITEĽA		ING. J. ROVNAN
		PODPIS

DOKUMENTÁCIA SKUTOČNÉHO REALIZOVANIA STAVBY

SO 611

ZHOTOVITEĽ DSRS:  DOPRAVOPROJEKT, a.s. DIVÍZIA BRATISLAVA I 83203 BRATISLAVA, KOMINÁRSKA 2,4		DOPRAVOPROJEKT, a.s. DIVÍZIA BRATISLAVA I Kominárska 2,4, 832 03 Bratislava		
RIADITEĽ DIV. BRATISLAVA I		ING. J. HARVANČÍK	PODPIS 	
HL. INŽ. PROJEKTU		ING. M. KODAJOVÁ	PODPIS	
Č. ZÁKAZKY		104-16-09		

PODZHOTOVITEĽ DSRS:  PROMT s.r.o., Robotnícka 1A, Martin 036 01 Tel.: +421 43 42379 74, 75 www.promt-martin.sk		HL. INŽ. PROJEKTU		ING. J. SZÉPE	PODPIS
		ZODPOVEDNÝ PROJEKTANT		ING. V. Blizniaková	PODPIS 
		VYPRACOVAL		M. BULKÓ	PODPIS
		KONTROLOVAL		ING. J. SZÉPE	PODPIS 

KRAJ: NITRIANSKY		KATASTR. ÚZEMIE:		DÁTUM			
OKRES: NITRA		k.ú. Dražovce		01.2018			
Objekt / Building SO 611 PRÍPOJKA NN Z TS2E PRE VO KOMUNIK. I-D v km 0,2 SO 611 LV CONNECTION OF TS2E FOR PUBLIC ROAD LIGHTING I-D IN KM 0,2				FORMÁT		3 A4	
				MIERKA		-	
				STUPEŇ		DSRS	
				Čís. ZÁKAZKY		104-16-09	

NÁZOV PRÍLOHY/ TITLE				Čís. SÚPRAVY:		Čís. PRÍLOHY:	
SCHÉMA ROZVODU DISTRIBUTION SCHEM						03	