


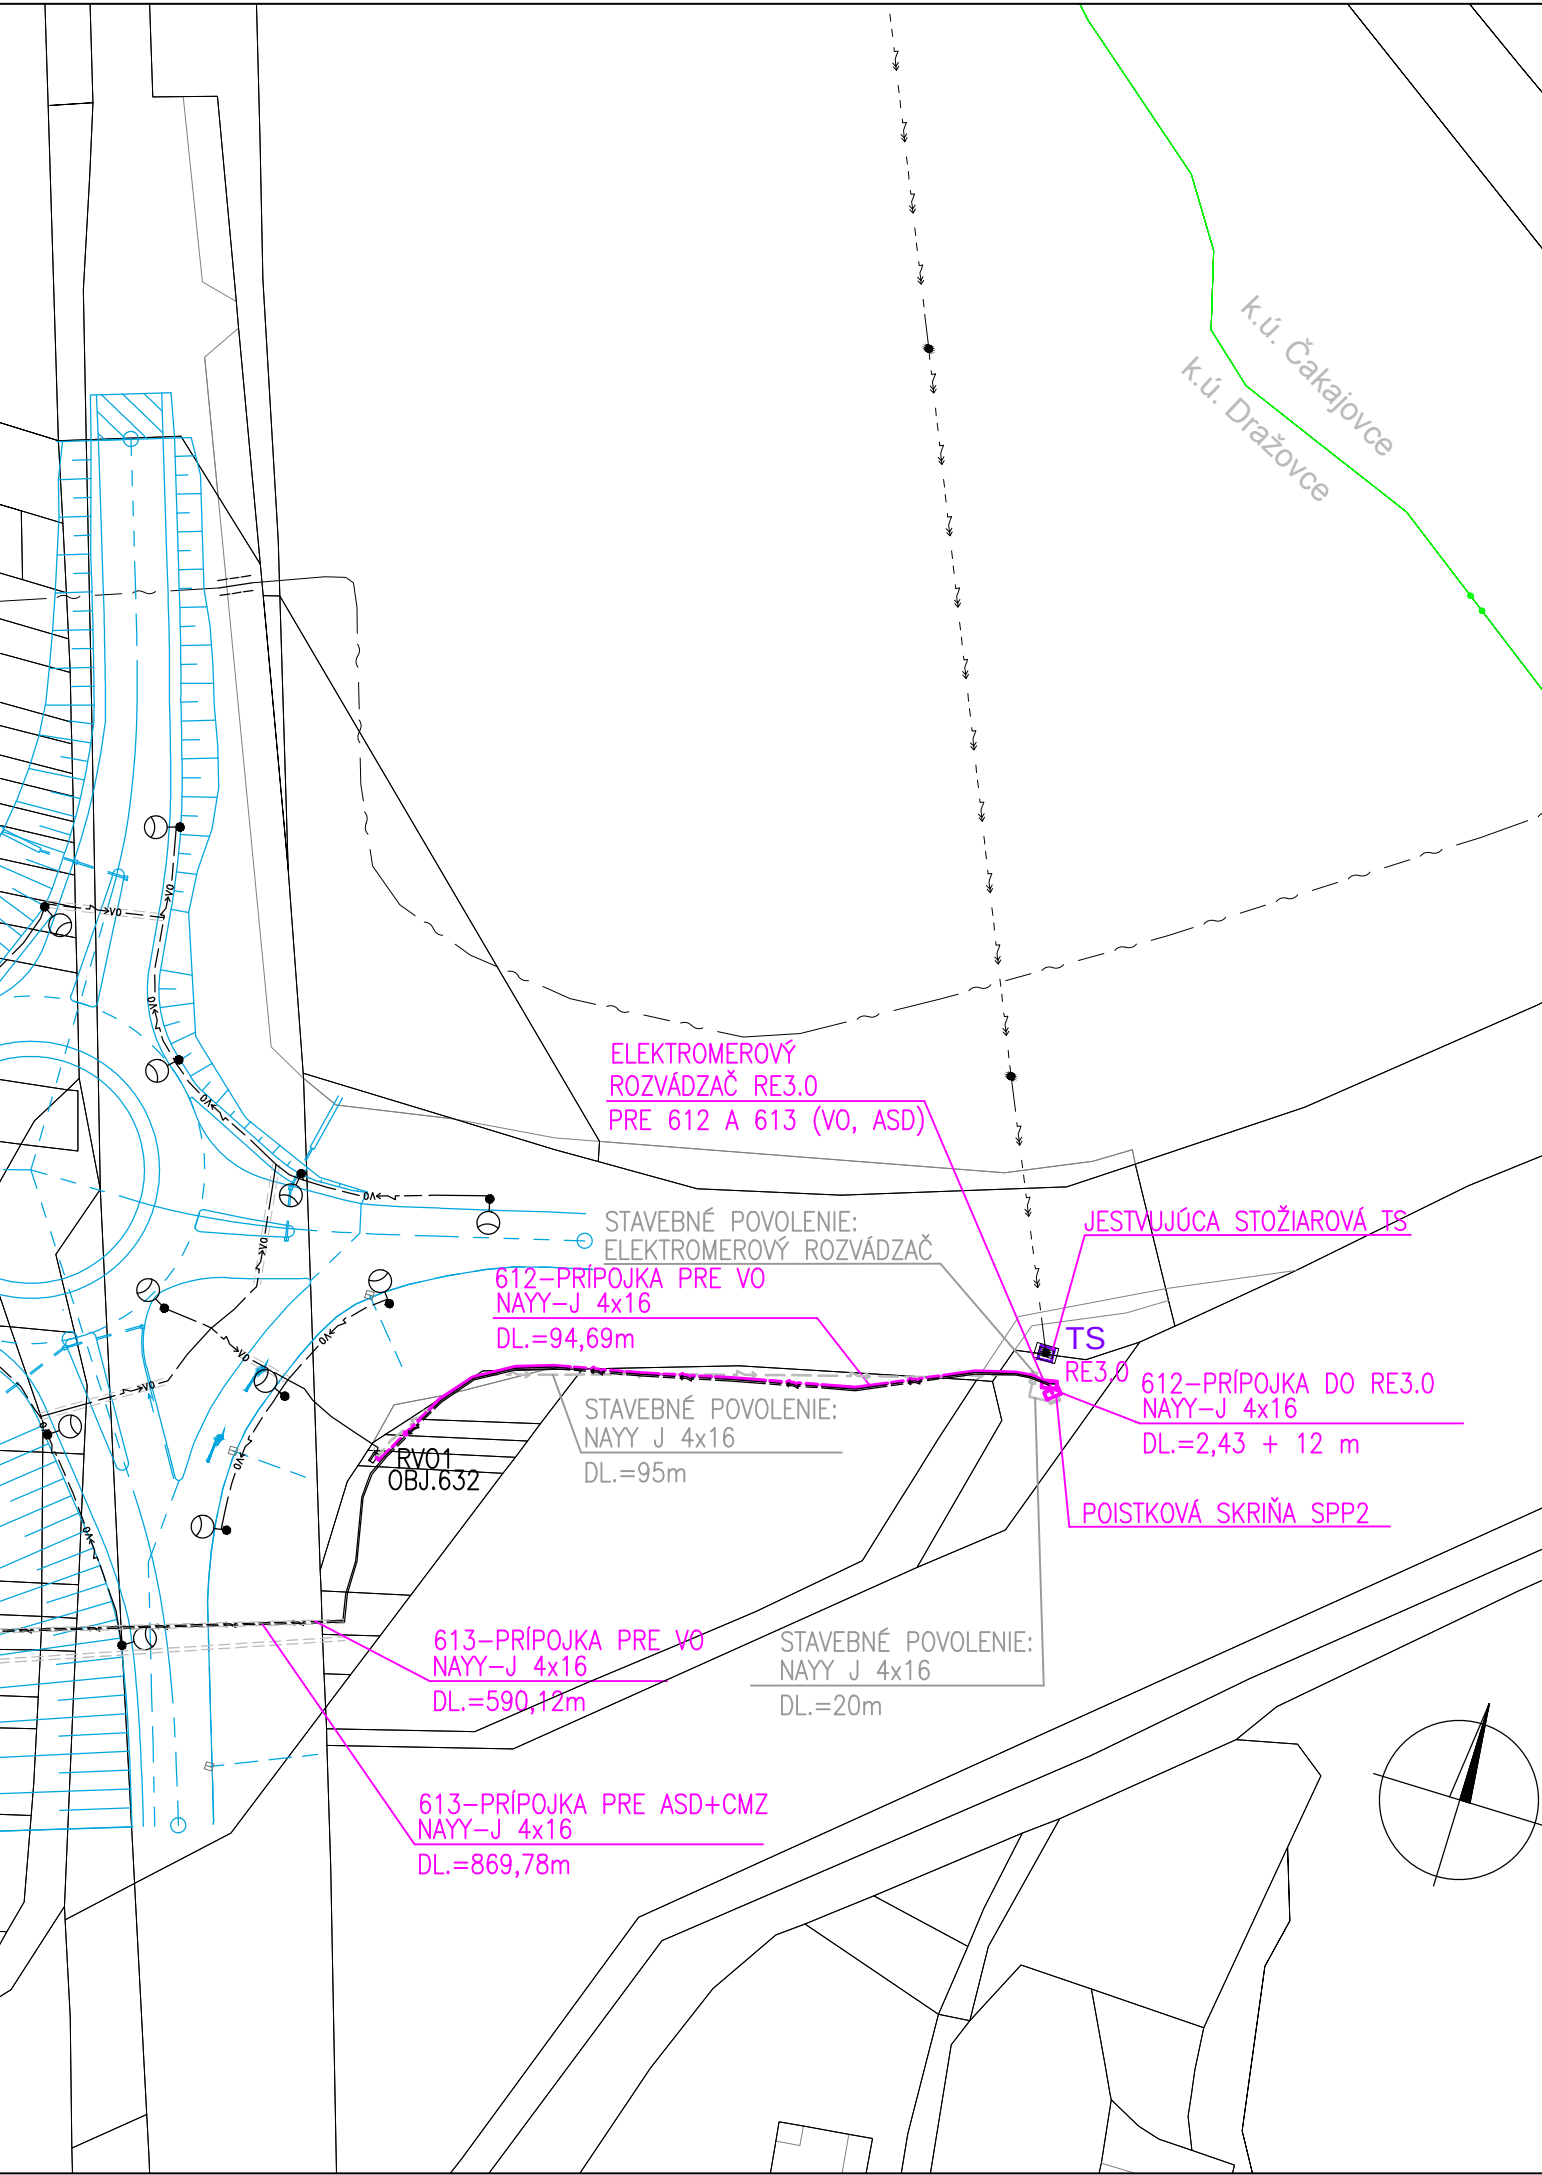

SÚSTAVA: 3PEN AC 400/230V 50Hz,TN-C

OCHRANA PRED ÚRAZOM EL.PRÚDOM PODLA STN 33 2000-4-41:

PRI PORUCHE - OCHRANA NEŽIVÝCH ČASTÍ - SAMOČINNÝM ODPOJENÍM čl. 411

NORMÁLNA PREVÁDZKA - OCHRANA ŽIVÝCH ČASTÍ - IZOLÁCIU PRÍLOHA A, KAP. A.1


NORMÁLNA PREVÁDZKA - OCHRANA ŽIVÝCH ČASTÍ - ZÁBRANAMI ALEBO KRYTMI PRÍLOHA A, KAP. A.2

DRUH PROSTREDIA : V ZMYSLE STN 33 2000-5-51

- LEGENDA:
- TS □ STOŽIAROVÁ TRAFOSTANICA TS
 - ROZVODY NN KÁBLOM NAYY-J 4x16 PRE NAPOJENIE VEREJNÉHO OSVETLENIA KOMUNIKÁCIE (SO632) - SPRÁVCA MH INVEST
 - PROJEKTOVANÉ ROZVODY NN KÁBLOM NAYY-J 4x16 - OBJEKT 612 PODLA DSP
 - ELEKTROMEROVÝ ROZVÁDZAČ 612 (+ MERANIE PRE 613)
 - ROZVÁDZAČ VO - SÚČASŤ OBJEKTU 632
 - ZREALIZOVANÉ ROZVODY NN - INÉ OBJEKTY - SKUTOČNÝ STAV
 - ZREALIZOVANÉ ROZVODY NN VEREJNÉHO OSVETLENIA - SKUTOČNÝ STAV

POZNÁMKA:

- PRED ZAČATÍM VÝKOPOVÝCH PRÁČ JE POTREBNÉ VYTÝČENIE JESTVUJÚCICH AKO AJ NAVRHOVANÝCH INŽINIERSKÝCH SIETÍ OD SVOJÍCH MAJITELOV.

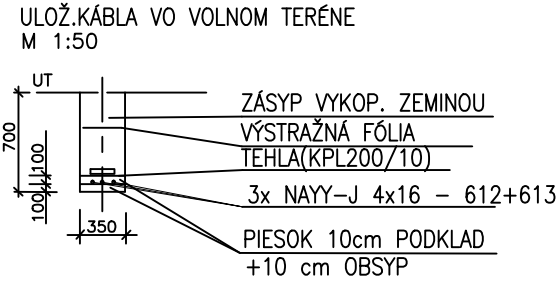


Zmena	Popis zmeny	Dátum	Spracoval	Schvaľoval
a	Napojenie mateozariadenia na zdroj energie	11.2017	ING.GOMBA	
b	Zmena križovania s potokom	08.2018	ING.Blizniaková	
c				

NÁZOV STAVBY: PRÍPRAVA STRATEGICKÉHO PARKU NITRA (cestná infraštruktúra)		
OBJEDNÁVATEĽ 	Slovenská správa ciest Miletičova 19, 826 19 Bratislava	
STAVEBNÝ DOZOR 	Slovenská správa ciest Miletičova 19, 826 19 Bratislava	PEČIATKA
	ZODPOVEDNÝ SD	PODPIS
ZHOTOVITEĽ STAVBY 	ZDRUŽENIE „INFRAŠTRUKTÚRA NITRA“ Vedúci člen združenia: Doprastav, a.s., Drieňová 27, 826 56 Bratislava Člen združenia: STRABAG, s.r.o., Mlynské Nivy 61/A, 825 18 Bratislava	PEČIATKA
	RIADITEĽ STAVBY - PREDSTAVITEĽ ZHOTOVITEĽA	ING. J. ROVNÁN PODPIS

DOKUMENTÁCIA SKUTOČNÉHO REALIZOVANIA STAVBY

SO 612

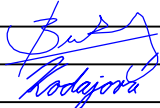ZHOTOVITEĽ DSRS:		DOPRAVOPROJEKT, a.s.		
		DIVÍZIA BRATISLAVA I		
DOPRAVOPROJEKT, a.s.		Kominárska 2,4, 832 03 Bratislava		
DIVÍZIA BRATISLAVA I				
83203 BRATISLAVA, KOMINÁRSKA 2,4				
RIADITEĽ DIV. BRATISLAVA I		ING. S. BUKOVINSKÝ	PODPIS	
HL. INŽ. PROJEKTU		ING. M. KODAJOVÁ	PODPIS	
Č. ZÁKAZKY		7782-03		
PODZHOTOVITEĽ DSRS:		HL. INŽ. PROJEKTU	ING. J. SZÉPE	PODPIS
		ZODPOVEDNÝ PROJEKTANT	ING. V. Blizniaková	PODPIS
PROMT s.r.o., Robotnícka 1A, Martin 036 01		VYPRACOVAL	ING. V. Blizniaková	PODPIS
Tel.: +421 43 42379 74, 75		KONTROLOVAL		PODPIS
www.promt-martin.sk				
KRAJ: NITRIANSKY		KATASTR. ÚZEMIE:		DÁTUM
OKRES: NITRA		k.ú. Dražovce		10.2018
Objekt / Building 612 PRÍPOJKA NN PRE VO V KRIŽOVATKE "E" 612 LV CONNECTION FOR PUBLIC LIGHTING TO THE CROSSROAD "E"				FORMÁT
				3A4
				MIERKA
				1:1000
				STUPEŇ
				DSRS
		ČÍS. ZÁKAZKY		104-16-04
Názov prílohy/Title		ČÍS. SÚPRAVY:		ČÍS. PRÍLOHY:
SITUÁCIA				002