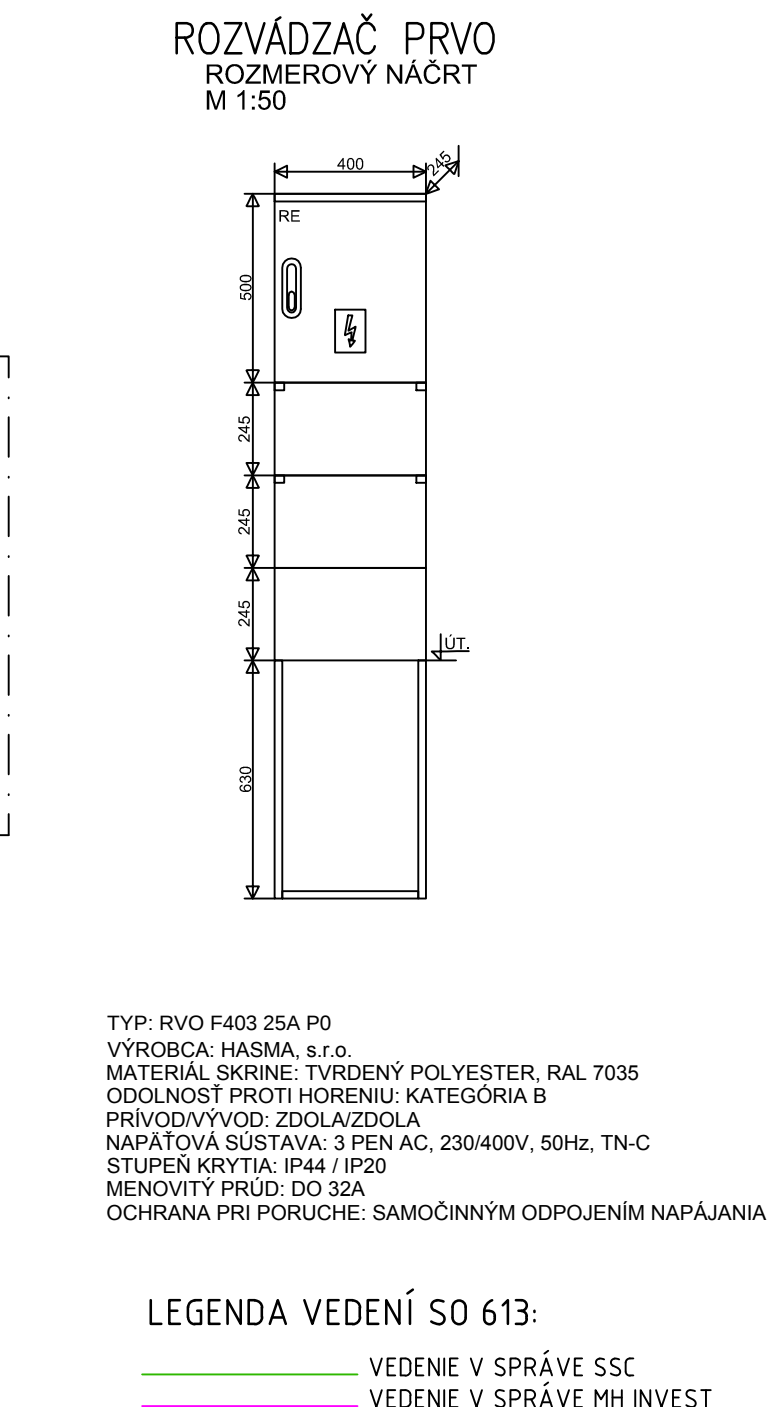


VEDENIE V SPRÁVE SSC
VEDENIE V SPRÁVE MH INVEST

____ VEDENIE V SPRÁVE MH INVEST
____ ELEKTRICKÝ PRÍVOD PO MERANIE
____ . . . ROZVÁDZAČ SÚČASŤOU SO 612

KRAJ: OKRES:	NITRIANSKY NITRA	KATASTR. ÚZEMIE: k.ú. Dražovce	DÁTUM	10.2018	
Objekt / Building 612 PRÍPOJKA NN PRE VO V KRIŽOVATKE "E" 612 LV CONNECTION FOR PUBLIC LIGHTING TO THE CROSSROAD "E"			FORMÁT	4A4	
			MIERKA	1:50	
			STUPEŇ	DSRS	
			ČÍS. ZAKAZKY	104-16-04	
Názov prílohy/Title SCHÉMA ROZVODU			ČÍS. SUPRAVY:	ČÍS. PRÍLOHY: 003	