

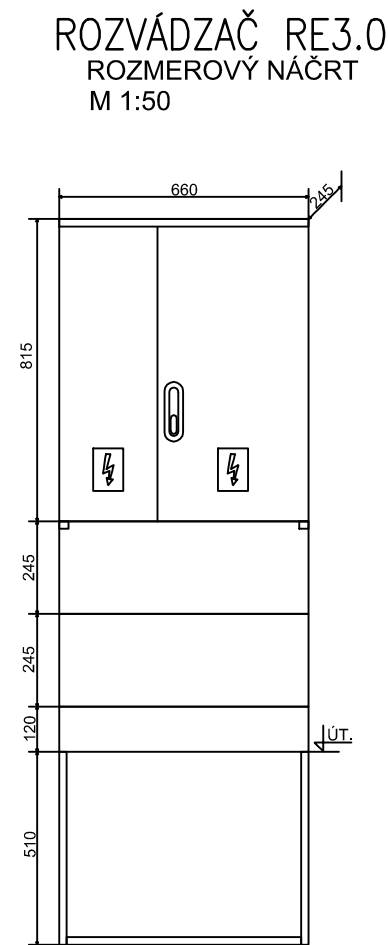
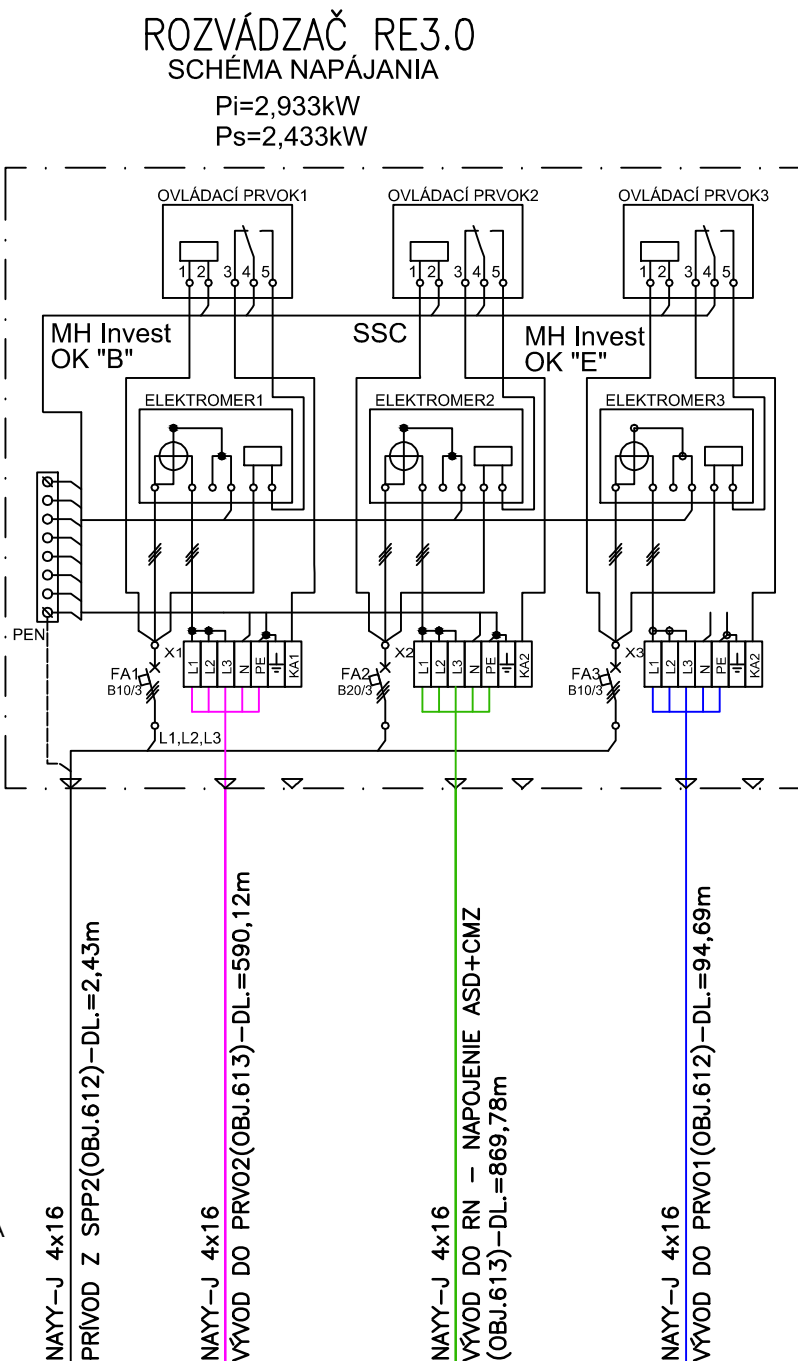


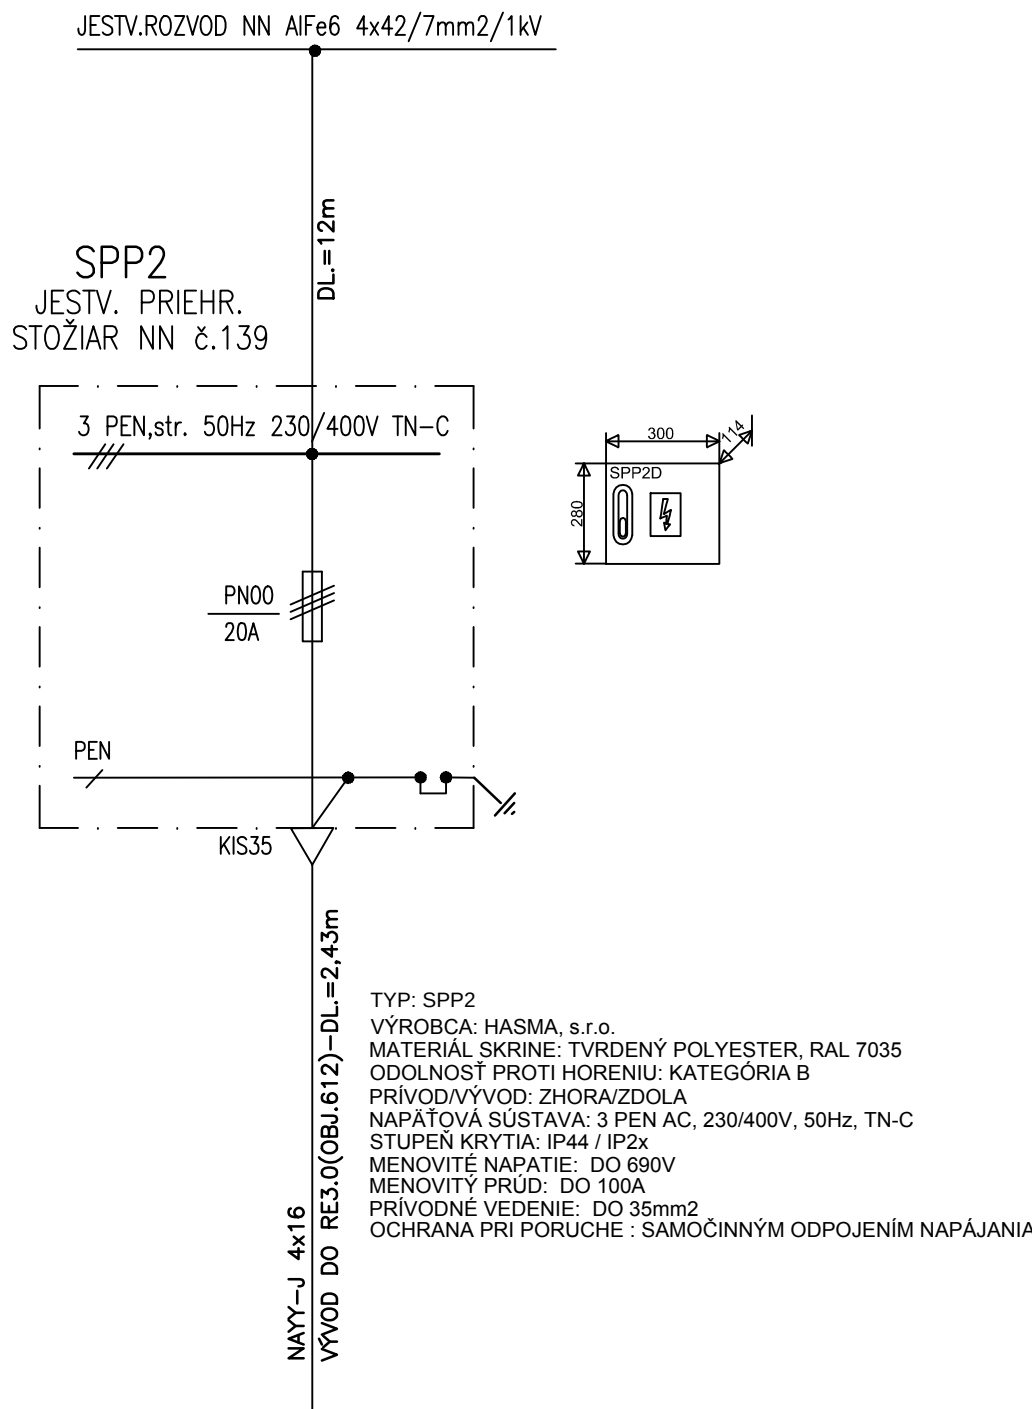

TYP: RE 1.0 F663 2 x 16A +1x20A P0
VÝROBCA: HASMA, s.r.o.
MATERIÁL SKRINE: TVRDENÝ POLYESTER, RAL 7035
ODOLNOSŤ PROTI HORENIU: KATEGÓRIA B
PRÍVOD/VÝVOD: ZDOLA/ZDOLA
NAPÁTOVÁ SÚSTAVA: 3 PEN AC, 230/400V, 50Hz, TN-C-S
STUPEŇ KRYTIA: IP44 / IP20
MENOVITÝ PRÚD: DO 32A
OCHRANA PRI PORUCHE: SAMOČINNÝM ODPOJENÍM NAPÁJANIA


ROZVÁDZAČ PRV01
OBJ.632

Pi=1,155kW
Ps=1,155kW

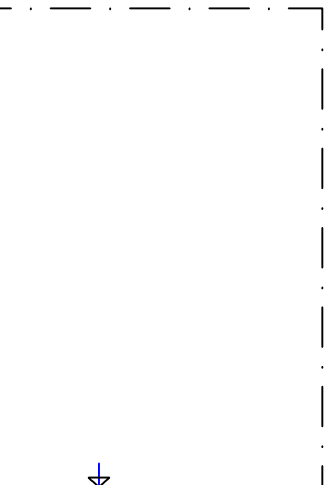


ROZVÁDZAČ RN
PRE ASD + CMZ
OBJ. 101

Pi=0,700kW
Ps=0,700kW

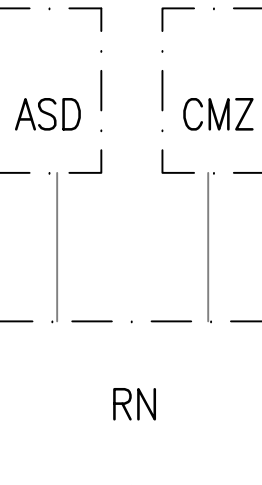


ROZVÁDZAČ PRV02
OBJ.633

Pi=1,078 kW
Ps=1,078kW

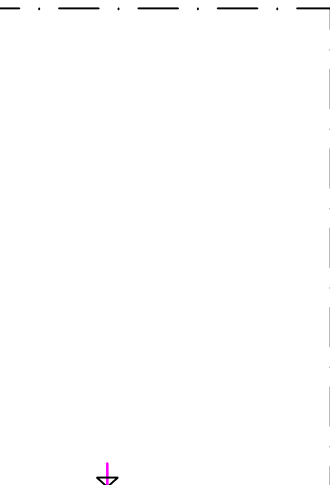

ROZVÁDZAČ PRVO
ROZMEROVÝ NÁČRT
M 1:50

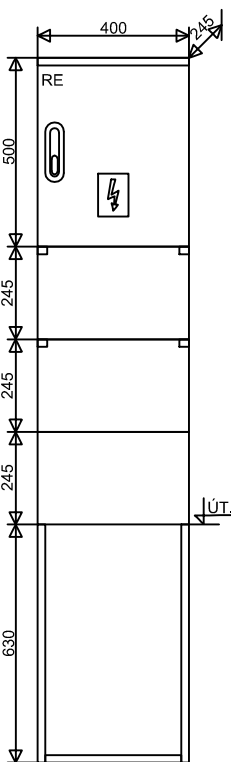

TYP: RVO F403 25A P0
VÝROBCA: HASMA, s.r.o.
MATERIÁL SKRINE: TVRDENÝ POLYESTER, RAL 7035
ODOLNOSŤ PROTI HORENIU: KATEGÓRIA B
PRÍVOD/VÝVOD: ZDOLA/ZDOLA
NAPÁTOVÁ SÚSTAVA: 3 PEN AC, 230/400V, 50Hz, TN-C
STUPEŇ KRYTIA: IP44 / IP20
MENOVITÝ PRÚD: DO 32A
OCHRANA PRI PORUCHE: SAMOČINNÝM ODPOJENÍM NAPÁJANIA

LEGENDA VEDENÍ SO 613:

VEDENIE V SPRÁVE SSC

VEDENIE V SPRÁVE MH INVEST

LEGENDA VEDENÍ SO 612:

VEDENIE V SPRÁVE MH INVEST

ELEKTRICKÝ PRÍVOD PO MERANIE

Zmena	Popis zmeny	Dátum	Spracoval	Schvaľoval
a	Napojenie mateozariadenia na zdroj energie	11.2017	ING.GOMBA	
b	Zmena križovania s potokom	08.2018	ING.Blizniaková	
c				

NÁZOV STAVBY: PRÍPRAVA STRATEGICKÉHO PARKU NITRA (cestná infraštruktúra)				
OBJEDNÁVATEĽ	Slovenská správa ciest Miletičova 19, 826 19 Bratislava			
STAVEBNÝ DOZOR	Slovenská správa ciest Miletičova 19, 826 19 Bratislava		PEČIATKA	
	ZODPOVEDNÝ SD		PODPIS	
ZHOTOVITEĽ STAVBY	ZDRUŽENIE „INFRAŠTRUKTÚRA NITRA“		PEČIATKA	
	Vedúci člen združenia: Doprastav, a.s., Drieňová 27, 826 56 Bratislava			
	Člen združenia: STRABAG, s.r.o., Mlynské Nivy 61/A, 825 18 Bratislava			
	RIADITEĽ STAVBY - PREDSTAVITEĽ ZHOTOVITEĽA	ING. J. ROVNAN	PODPIS	

DOKUMENTÁCIA SKUTOČNÉHO REALIZOVANIA STAVBY

SO 613

ZHOTOVITEĽ DSRS: DOPRAVOPROJEKT, a.s. DIVÍZIA BRATISLAVA I Kominárska 2,4, 832 03 Bratislava		DOPRAVOPROJEKT, a.s. DIVÍZIA BRATISLAVA I Kominárska 2,4, 832 03 Bratislava	
RIADITEĽ DIV. BRATISLAVA I	ING. S. BUKOVINSKÝ	PODPIS	
HL. INŽ. PROJEKTU	ING. M. KODAJOVÁ	PODPIS	
Č. ZÁKAZKY	7782-03		

PODZHOTOVITEĽ DSRS: PROMT PROMT s.r.o., Roboťnícka 1A, Martin 036 01 Tel.: +421 43 42379 74, 75 www.promt-martin.sk	HL. INŽ. PROJEKTU	ING. J. SZÉPE	PODPIS	
	ZODPOVEDNÝ PROJEKTANT	ING. V. Blizniaková	PODPIS	
	VYPRACOVAL	ING. V. Blizniaková	PODPIS	
	KONTROLOVAL		PODPIS	
KRAJ: OKRES:	NITRIANSKY NITRA	KATASTR. ÚZEMIE: k.ú. Dražovce, Zbehy	DÁTUM	10.2018
Objekt / Building			FORMÁT	4A4
SO 613 PRÍPOJKA NN PRE VO V KRIŽOVATKE "B"			MIERKA	1:50
SO 613 LV CONNECTION FOR PUBLIC LIGHTING AT CROSSROAD "B"			STUPEŇ	DSRS
Názov prílohy/Title SCHÉMA ROZVODU			ČÍS. ZÁKAZKY	104-16-04
			ČÍS. SUPRAVY:	ČÍS. PRÍLOHY: 003