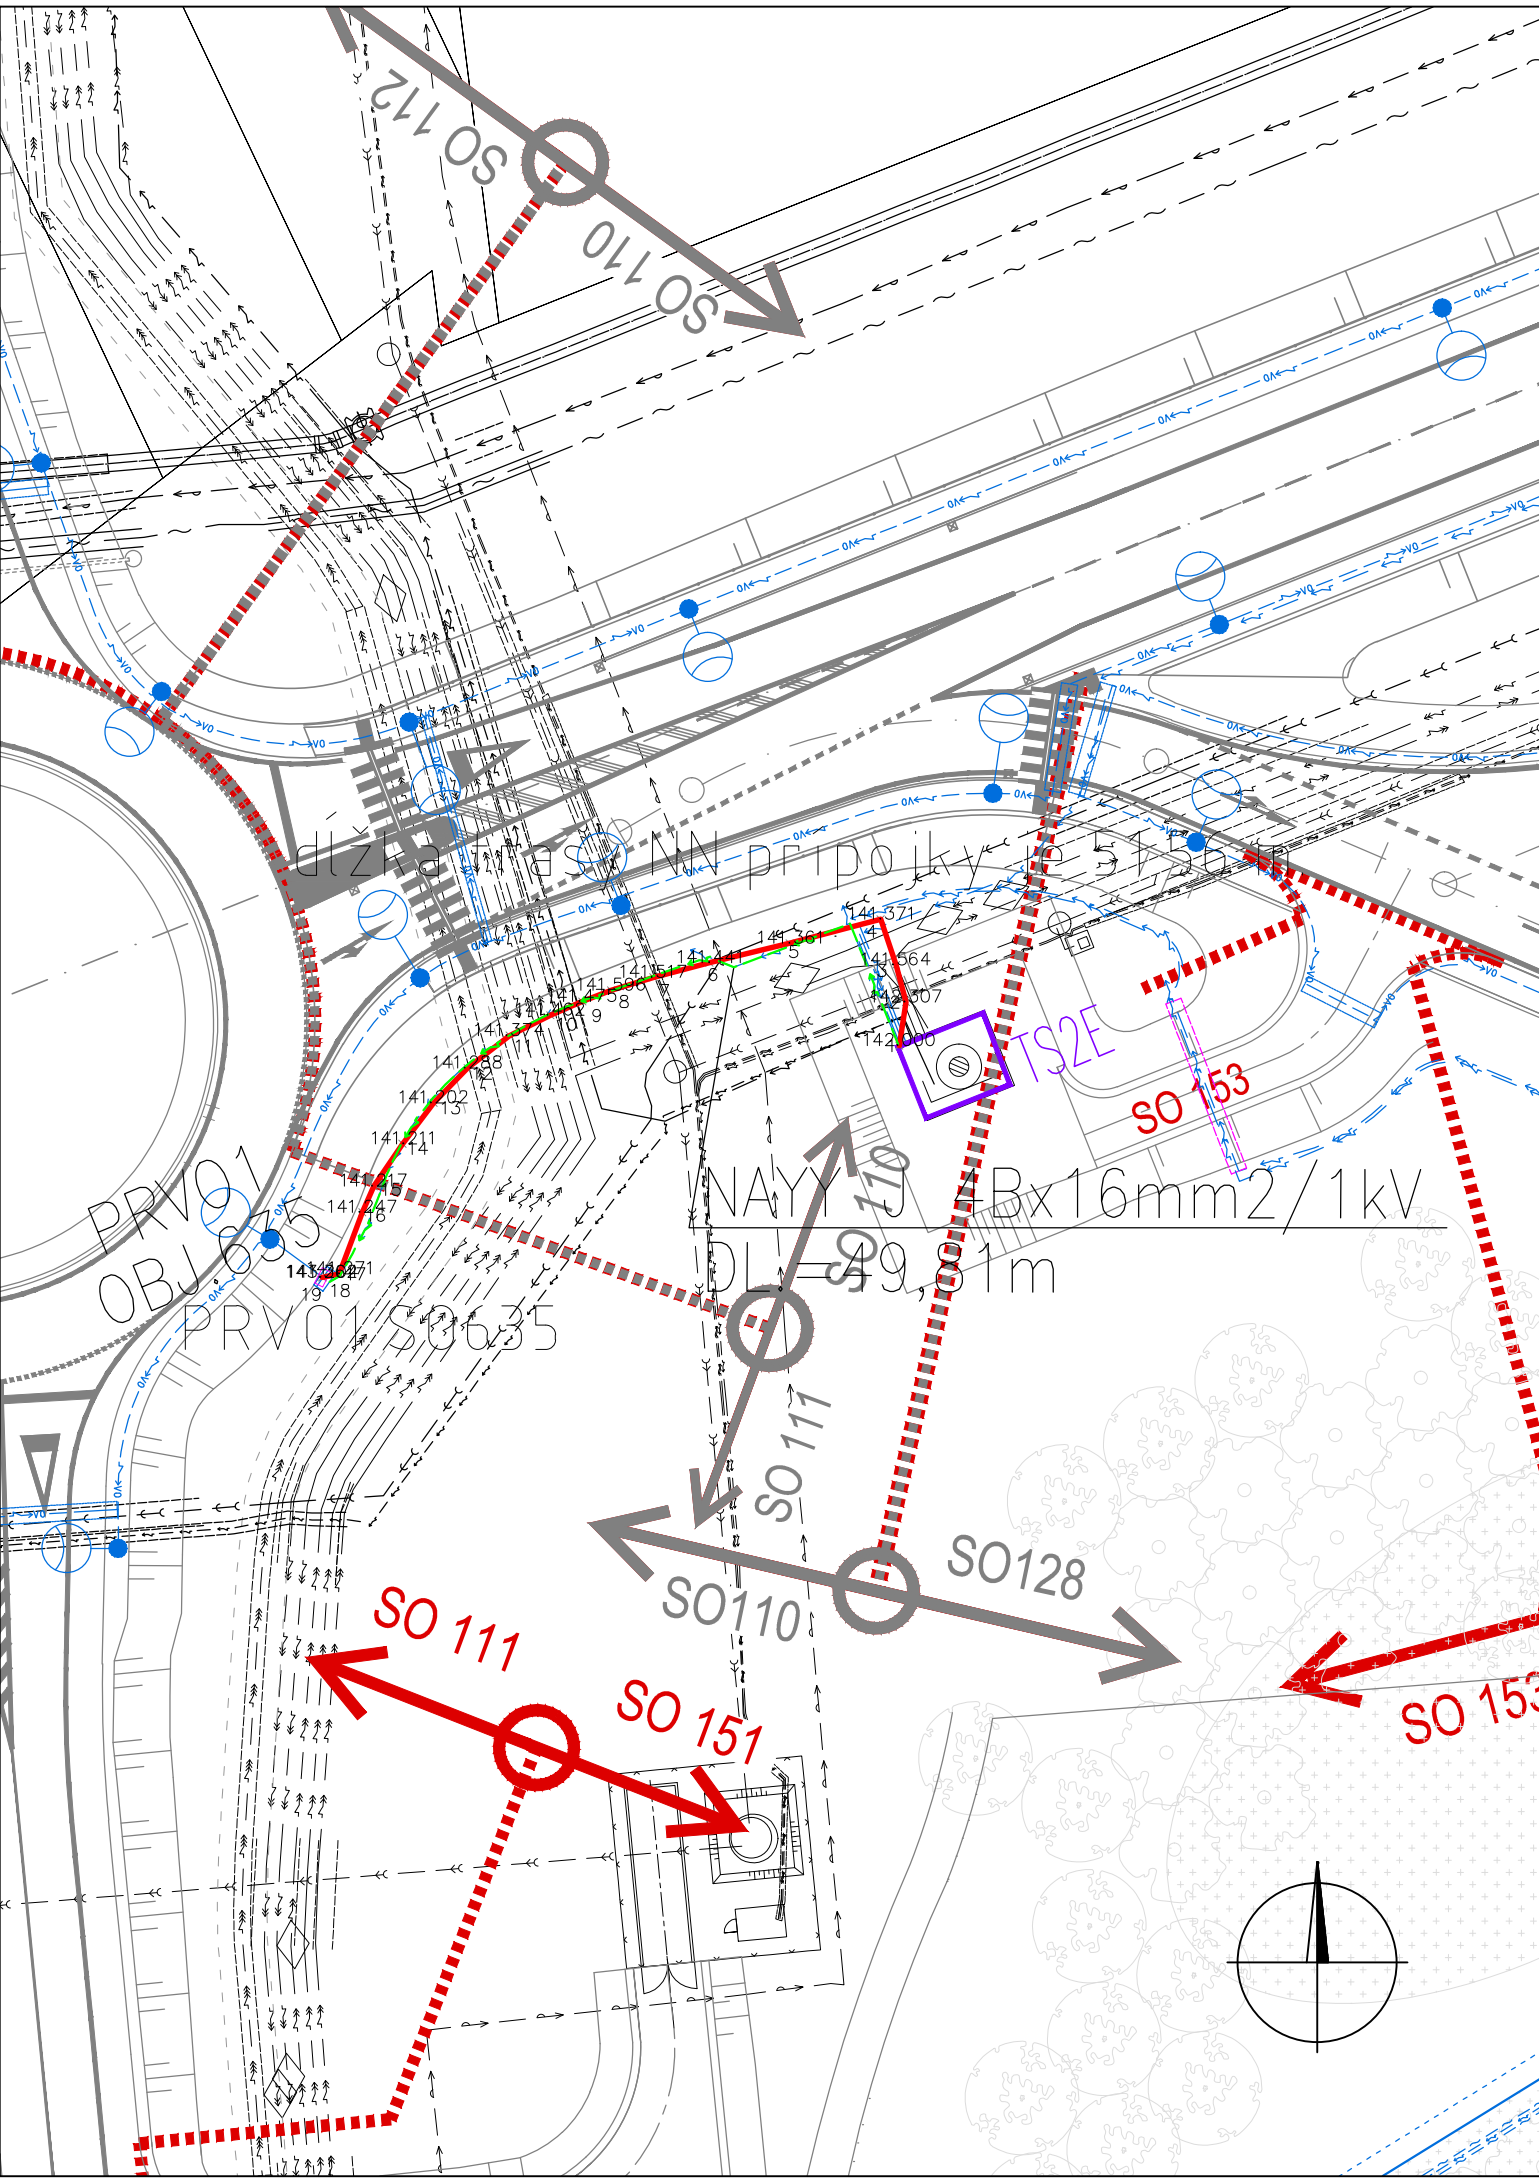
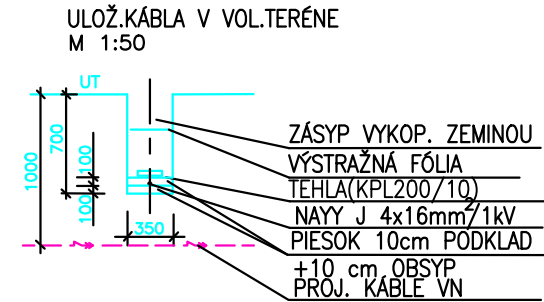




SÚSTAVA:3 PEN AC 400/230V 50Hz,TN–C
OCHRANA PRED ÚRAZOM EL.PRÚDOM PODLA STN 33 2000–4–41:
PRI PORUCHE – OCHRANA NEŽIVÝCH ČASTÍ – SAMOČINNÝM ODPOJENÍM ŽI. 411
NORMÁLNA PREVÁDZKA – OCHRANA ŽIVÝCH ČASTÍ – IZOLÁCIU PRÍLOHA A, KAP. A.1
NORMÁLNA PREVÁDZKA – OCHRANA ŽIVÝCH ČASTÍ – ZÁBRANAMI ALEBO KRYTMI PRÍLOHA A, KAP. A.2
DRUH PROSTREDIA : V ZMYSLE STN 33 2000–5–51

LEGENDA:
TS2E KIOSKOVÁ TRAFOSTANICA TS2E
ZREALIZOVANÉ ROZVODY NN KÁBLOM NAYY J 4x16mm²/1kV PRE NAPOJENIE VEREJNÉHO OSVETLENIA KOMUNIKÁCIE OBJ. 631
ZREALIZOVANÝ ROZVÁDZAC VEREJNÉHO OSVETLENIA – OBJ. 635
POVOLENÁ TRASA V STAVEBNOM POVOLENÍ OBJ. SO 615

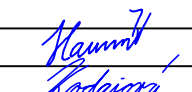
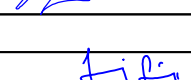
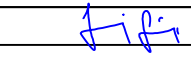
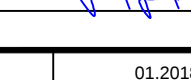
POZNÁMKA:
– PRED ZAPOČATÍM VÝKOPOVÝCH PRÁČ BOLO PREVEDENÉ VYTÝČENIE JESTVUJÚCICH AKO AJ NAVRHOVANÝCH INŽINIERSKÝCH SIETÍ OD SVOJICH MAJITELOV.



NÁZOV STAVBY: PRÍPRAVA STRATEGICKÉHO PARKU NITRA PRÍPRAVA CESTNEJ INFRAŠTRUKTÚRY - STRATEGICKÝ PARK NITRA		
OBJEDNÁVATEL: 	Slovenská správa ciest Miletičova 19, 826 19 Bratislava	
STAVEBNÝ DOZOR: 	Slovenská správa ciest Miletičova 19, 826 19 Bratislava	PEČIATKA
ZODPOVEDNÝ SD		PODPIS
ZHOTOVITEĽ STAVBY:  	ZDRUŽENIE „INFRAŠTRUKTÚRA NITRA“ Vedúci člen združenia: Doprastav, a.s., Drieňová 27, 826 56 Bratislava Člen združenia: STRABAG, s.r.o., Mlynské Nivy 61/A, 825 18 Bratislava	PEČIATKA
RIADITEĽ STAVBY - PREDSTAVITEĽ ZHOTOVITEĽA		ING. J. ROVNAN
		PODPIS

DOKUMENTÁCIA SKUTOČNÉHO REALIZOVANIA STAVBY

SO 615

ZHOTOVITEĽ DSRS:  DOPRAVOPROJEKT, a.s. DIVÍZIA BRATISLAVA I 83203 BRATISLAVA, KOMINÁRSKA 2,4		DOPRAVOPROJEKT, a.s. DIVÍZIA BRATISLAVA I Kominárska 2,4, 832 03 Bratislava			
RIADITEĽ DIV. BRATISLAVA I	ING. J. HARVANČÍK	PODPIS			
HL. INŽ. PROJEKTU	ING. M. KODAJOVÁ	PODPIS			
Č. ZÁKAZKY	104-16-09				
PODZHOTOVITEĽ DSRS:  PROMT s.r.o., Robotnícka 1A, Martin 036 01 Tel.: +421 43 42379 74, 75 www.promt-martin.sk		HL. INŽ. PROJEKTU	ING. J. SZÉPE	PODPIS	
		ZODPOVEDNÝ PROJEKTANT	ING. V. Blizniaková	PODPIS	
		VYPRACOVAL	M. BULKO	PODPIS	
		KONTROLOVAL	ING. J. SZÉPE	PODPIS	
KRAJ:	NITRIANSKY	KATASTR. ÚZEMIE:	k.ú. Dražovce	DÁTUM	01.2018
OKRES:	NITRA			FORMÁT	3 A4
Objekt / Building SO 615 PRÍPOJKA NN Z TS2E PRE VO V KRIŽOVATKE "I" SO 615 LV CONNECTION FROM TS2E FOR PUBLIC LIGHTING AT CROSSROAD "I"				MIERKA	1:1000
				STUPEŇ	DSRS
				Čís. ZÁKAZKY	104-16-09
Názov prílohy/Title SITUÁCIA LAYOUT				Čís. SÚPRAVY:	Čís. PRÍLOHY: 002