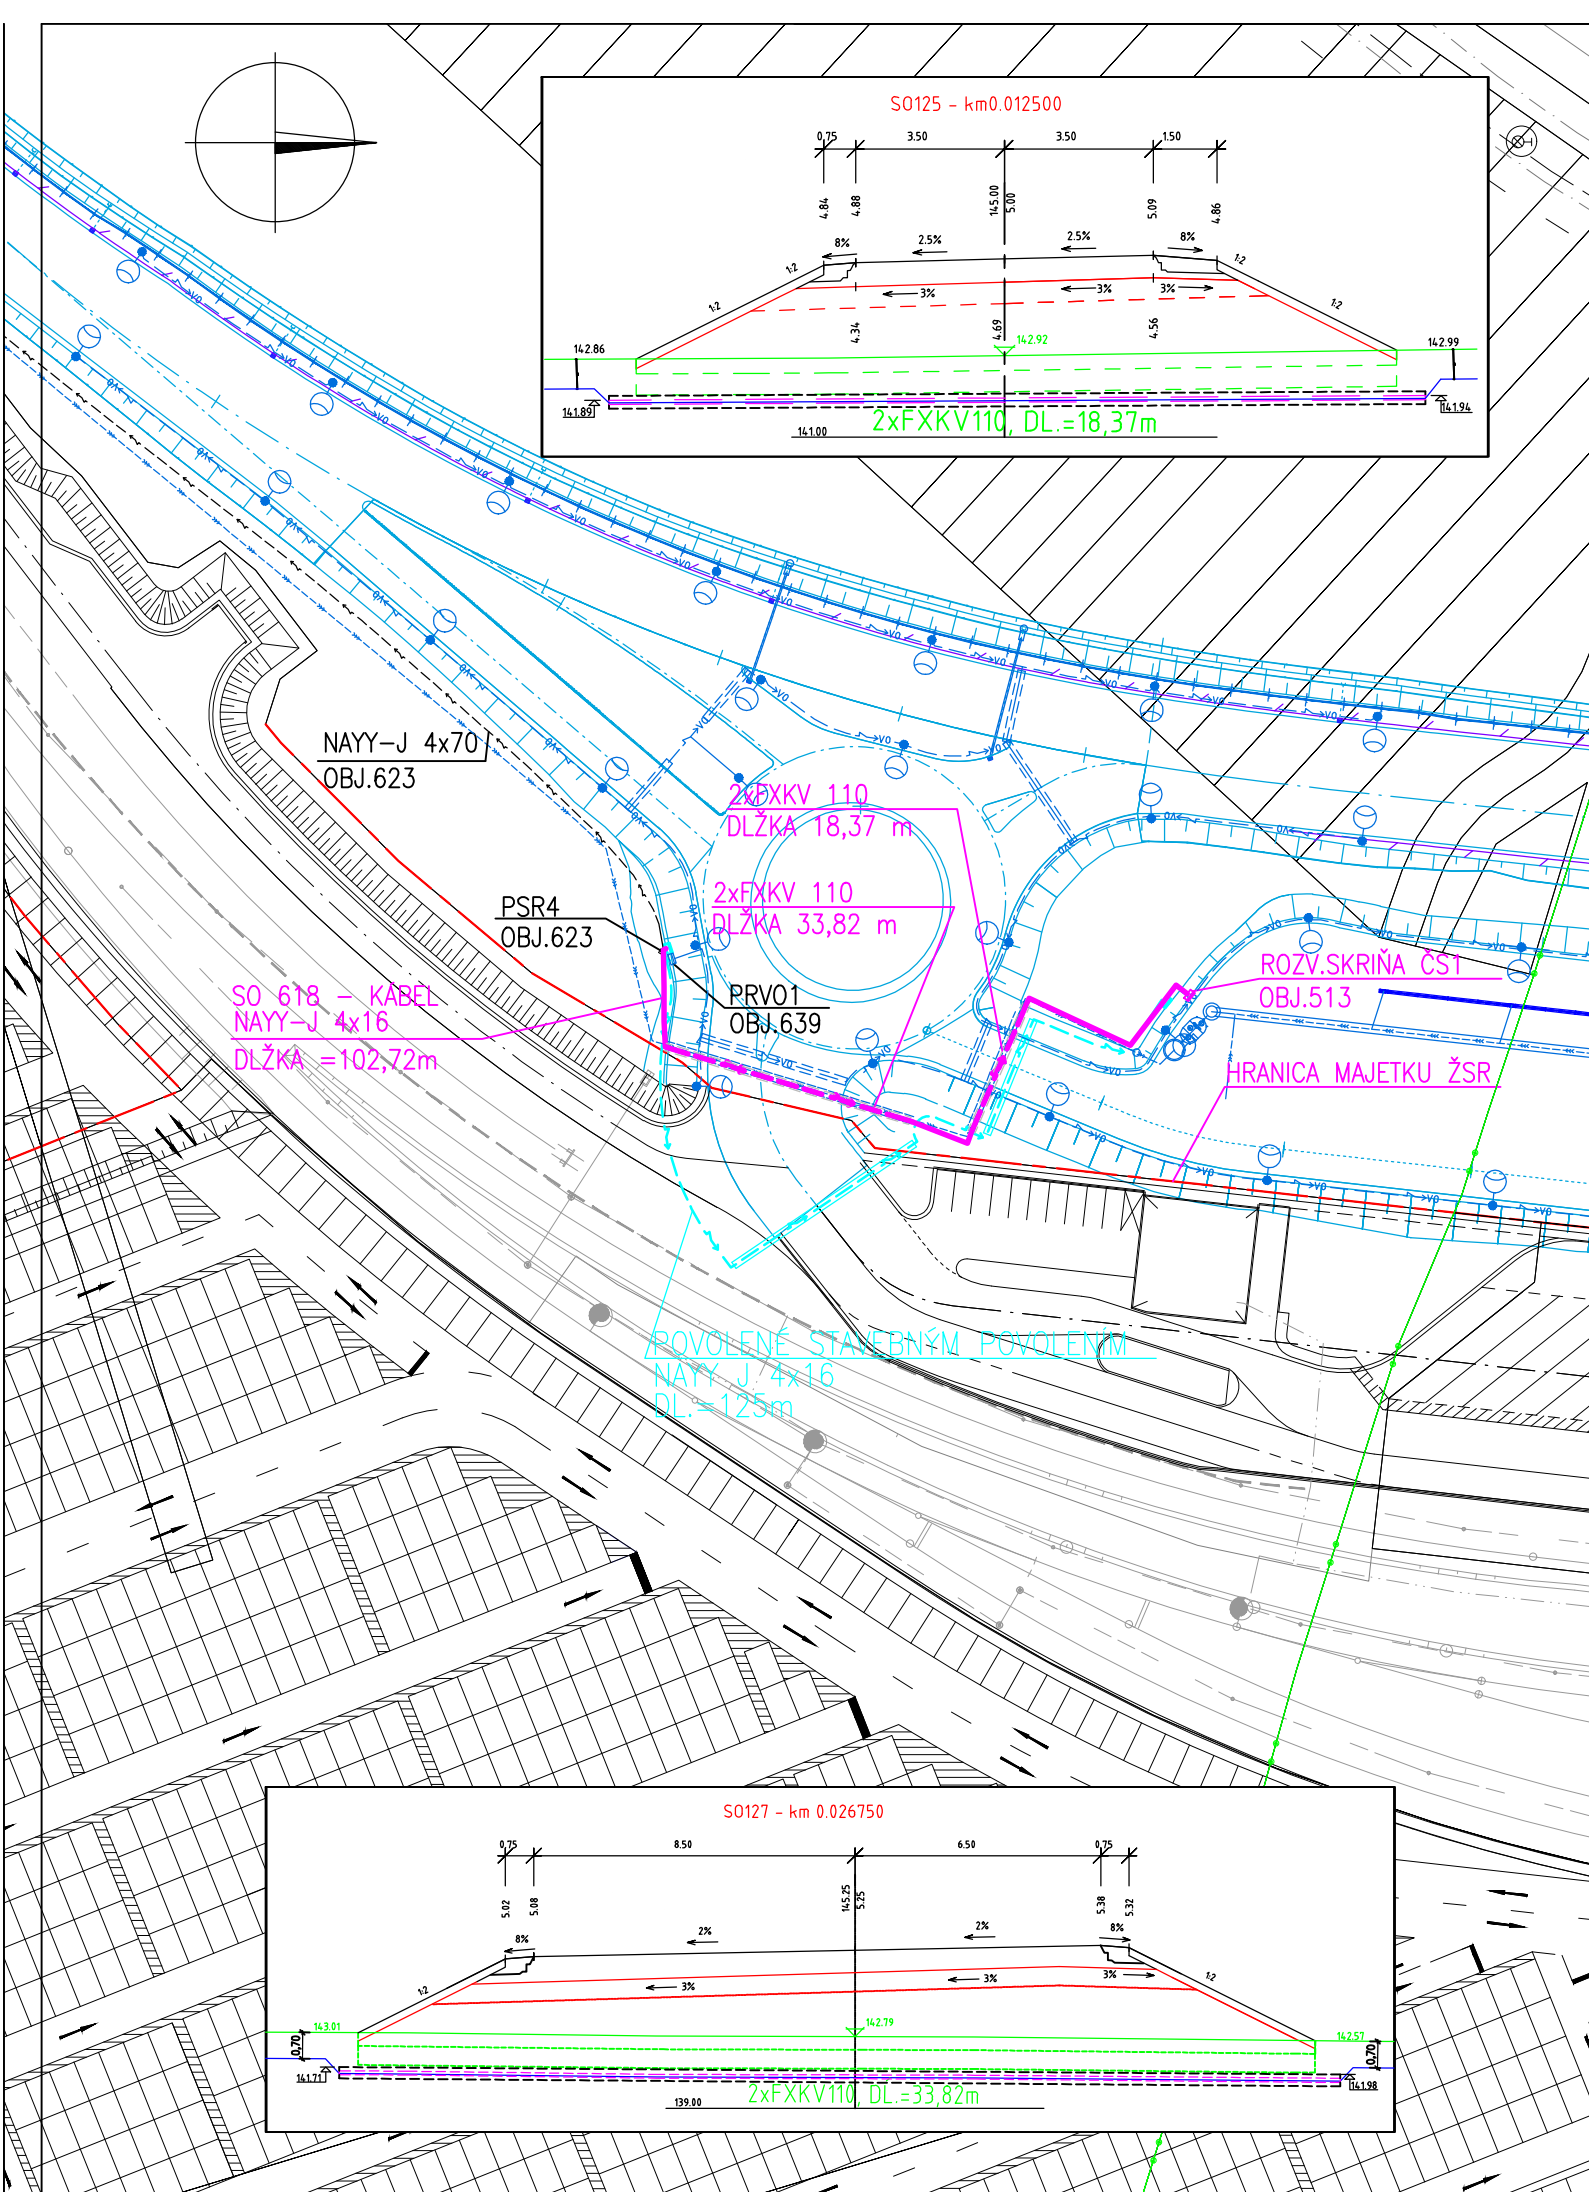




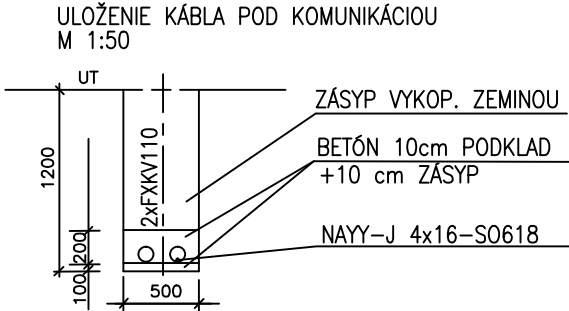
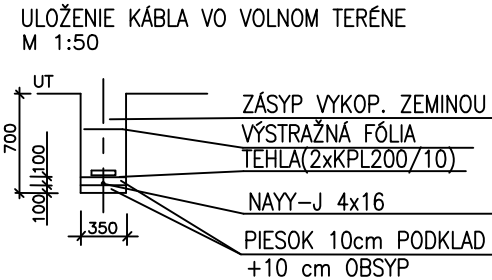
SÚSTAVA: 3 PEN AC 400/230V 50Hz,TN–C
OCHRANA PRED ÚRAZOM EL.PRÚDOM PODLA STN 33 2000–4–41:
PRI PORUCHE – OCHRANA NEŽIVÝCH ČASTÍ – SAMOČINNÝM ODPOJENÍM ŽI. 411
NORMÁLNA PREVÁDZKA – OCHRANA ŽIVÝCH ČASTÍ – IZOLÁCIOU PRÍLOHA A, KAP. A.1
NORMÁLNA PREVÁDZKA – OCHRANA ŽIVÝCH ČASTÍ – ZÁBRANAMI ALEBO KRYTMI PRÍLOHA A, KAP. A.2
DRUH PROSTREDIA: V ZMYSLE STN 33 2000–5–51

LEGENDA:

- PROJEKTOVANÉ ROZVODY NN KÁBLOM NAYY–J 4x16 PRE NAPOJENIE ČERPACEJ STANICE ČS1–
– STAVEBNÉ POVOLENIE
- DETTO, ALE V OCHRANNÝCH RÚRACH
- ZREALIZOVANÉ ROZVODY NN KÁBLOM NAYY–J 4x16 PRE NAPOJENIE ČERPACEJ STANICE ČS1
- DETTO, ALE V OCHRANNÝCH RÚRACH FXKV 110
- NAVRHNUTÝ ROZVÁDZAČ PSR4 – OBJ.623, ROZVÁDZAČ ČS – OBJ. 513
- ROZVÁDZAČ ČERPACEJ STANICE – OBJ. 513
- NAVRHNUTÝ ROZVÁDZAČ VO – OBJ.639

POZNÁMKA:

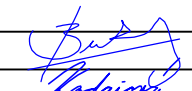
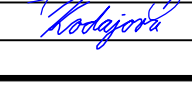
- PRED ZAČATÍM VÝKOPOVÝCH PRÁC JE POTREBNÉ VYTÝČENIE JESTVUJÚCICH
INŽ. SIETÍ OD SVOJICH MAJITELOV.

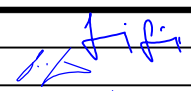
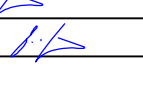
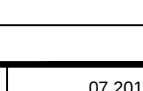


NÁZOV STAVBY PRÍPRAVA STRATEGICKÉHO PARKU NITRA PRÍPRAVA CESTNEJ INFRAŠTRUKTÚRY - STRATEGICKÝ PARK NITRA		
OBJEDNÁVATEĽ 	Slovenská správa ciest Miletičova 19, 826 19 Bratislava	
STAVEBNÝ DOZOR 	Slovenská správa ciest Miletičova 19, 826 19 Bratislava	
ZHOTOVITEĽ STAVBY  	ZDRUŽENIE „INFRAŠTRUKTÚRA NITRA“ Vedúci člen združenia: Doprastav, a.s., Drieňová 27, 826 56 Bratislava Člen združenia: STRABAG, s.r.o., Mlynské Nivy 61/A, 825 18 Bratislava	

DOKUMENTÁCIA SKUTOČNÉHO REALIZOVANIA STAVBY

SO 618

ZHOTOVITEĽ DSRS:		DOPRAVOPROJEKT, a.s. DIVÍZIA BRATISLAVA I Kominárska 2,4, 832 03 Bratislava		
 DOPRAVOPROJEKT, a.s. DIVÍZIA BRATISLAVA I 83203 BRATISLAVA, KOMINÁRSKA 2,4		RIADITEĽ DIV. BRATISLAVA I	ING. S. BUKOVINSKÝ	PODPIS 
		HL. INŽ. PROJEKTU	ING. M. KODAJOVÁ	PODPIS 
		Č. ZÁKAZKY	7782-03	

PODZHOTOVITEĽ DSRS:		HL. INŽ. PROJEKTU			ING. J. SZÉPE		PODPIS 	
 PROMT s.r.o., Robotnícka 1A, Martin 036 01 Tel.: +421 43 42379 74, 75 www.promt-martin.sk		ZODPOVEDNÝ PROJEKTANT		ING. V. BLIZNIAKOVÁ		PODPIS 		
		VYPRACOVAL		ING. V. BLIZNIAKOVÁ		PODPIS 		
		KONTROLOVAL				PODPIS		

KRAJ: NITRIANSKY		KATASTR. ÚZEMIE:		DÁTUM		07.2018	
OKRES: NITRA		k.ú. Lužianky		FORMÁT		3A4	
OBJEKT / BUILDING				MIERKA		1:1000	
SO 618 PRÍPOJKA NN PRE ČS1				STUPEŇ		DSRS	
				ČÍS. ZÁKAZKY		104-16-09	
NÁZOV PRÍLOHY/ TITLE				ČÍS. SÚPRAVY:		ČÍS. PRÍLOHY:	
SITUÁCIA						002	