



SÚSTAVA:3 PEN AC 400/230V 50Hz,TN-C
OCHRANA PRED ÚRAZOM EL.PRÚDOM PODLA STN 33 2000-4-41:
PRI PORUCHE - OCHRANA NEŽIVÝCH ČASTÍ - SAMOČINNÝM ODPOJENÍM ŽI. 411
NORMÁLNA PREVÁDZKA - OCHRANA ŽIVÝCH ČASTÍ - IZOLÁCIU PRÍLOHA A, KAP. A.1
NORMÁLNA PREVÁDZKA - OCHRANA ŽIVÝCH ČASTÍ - ZÁBRANAMI ALEBO KRYTMI PRÍLOHA A, KAP. A.2
DRUH PROSTREDIA : V ZMYSLE STN 33 2000-5-51

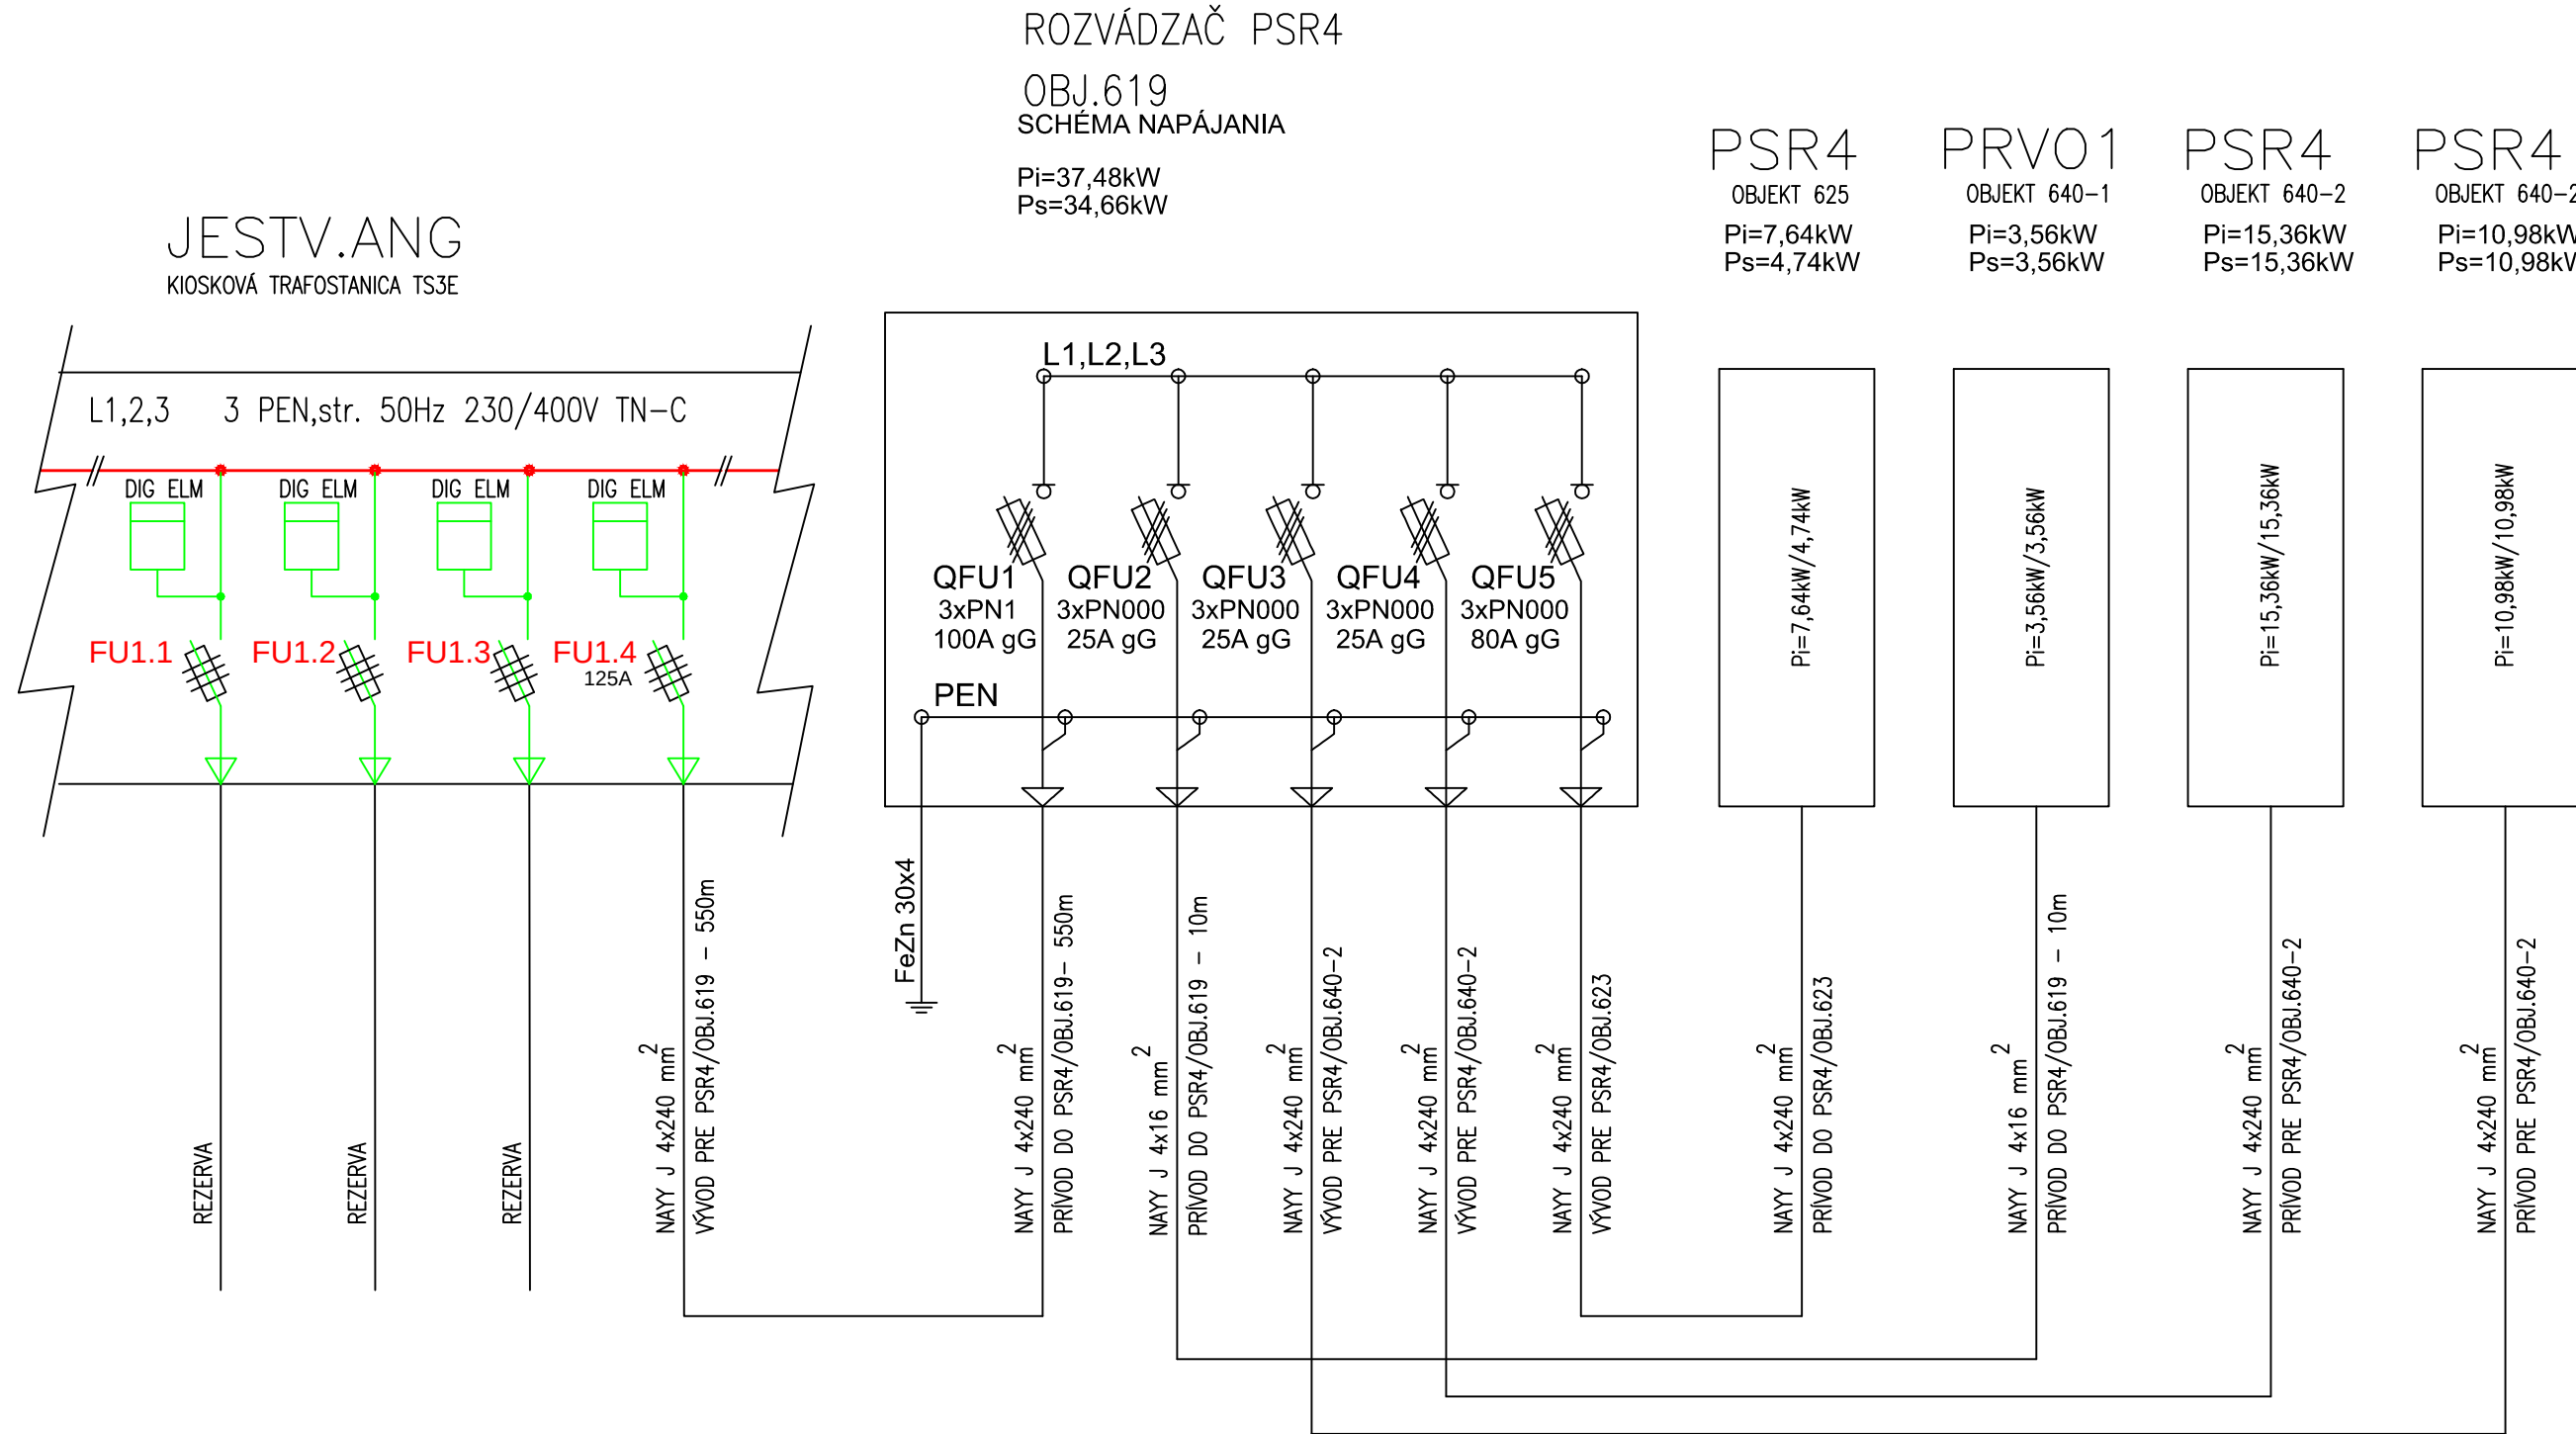

ROZVÁDZAČ PSR4
ROZMEROVÝ NÁČRT
M 1:50

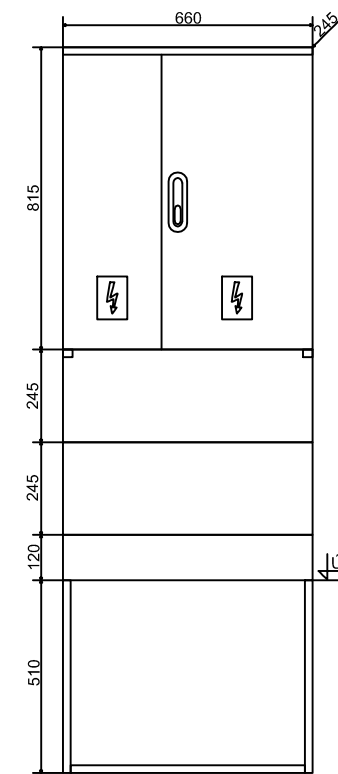

TYP: SR 4 F663 W 2/3 P2 IP3
VÝROBCA: HASMA, s.r.o.
MATERIÁL SKRINE: TVRDENÝ POLYESTER, RAL 7035
ODOLNOSŤ PROTI HORENIU: KATEGÓRIA B
PRÍVOD/VÝVOD: ZDOLA/ZDOLA
NAPÁTOVÁ SÚSTAVA : 3 PEN AC, 230/400V, 50Hz, TN-C
STUPEŇ KRYTIA: IP44 / IP2x
MENOVITÝ PRÚD: DO 400A
OCHRANA PRI PORUCHE : SAMOČINNÝM ODPOJENÍM NAPAJANIA
Pi=29,90kW+7,64kW
Ps=23,90kW+4,74kW

NÁZOV STAVBY: PRÍPRAVA STRATEGICKÉHO PARKU NITRA PRÍPRAVA CESTNEJ INFRAŠTRUKTÚRY - STRATEGICKÝ PARK NITRA			
OBJEDNÁVATEĽ	Slovenská správa ciest Miletičova 19, 826 19 Bratislava		
STAVEBNÝ DOZOR	Slovenská správa ciest Miletičova 19, 826 19 Bratislava		PEČIATKA
	ZODPOVEDNÝ SD		PODPIS
ZHOTOVITEĽ STAVBY	ZDRUŽENIE „INFRAŠTRUKTÚRA NITRA“		PEČIATKA
Doprastav STRABAG	Vedúci člen združenia: Doprastav, a.s., Drieňová 27, 826 56 Bratislava		
	Člen združenia: STRABAG, s.r.o., Mlynské Nivy 61/A, 825 18 Bratislava		
	RIADITEĽ STAVBY - PREDSTAVITEĽ ZHOTOVITEĽA	ING. J. ROVNAN	PODPIS

DOKUMENTÁCIA SKUTOČNÉHO REALIZOVANIA STAVBY

SO 619

ZHOŤOVITEĽ DSRs:		DOPRAVOPROJEKT, a.s.			
 DOPRAVOPROJEKT, a.s. DIVIZIA BRATISLAVA I 83203 BRATISLAVA, KOMINÁRSKA 2,4		DIVIZIA BRATISLAVA I Kominárska 2,4, 832 03 Bratislava			
		RIADITEĽ DIV. BRATISLAVA I	ING. J. HARVANČÍK	PODPIS	
		HL. INŽ. PROJEKTU	ING. M. KODAJOVÁ	PODPIS	
		Č. ZÁKAZKY	104-16-09		
PODZHOŤOVITEĽ DSRs:		HL. INŽ. PROJEKTU	ING. J. SZÉPE	PODPIS	
 PROMT s.r.o., Robotnícka 1A, Martin 036 01 Tel.: +421 43 42379 74, 75 www.promt-martin.sk		ZODPOVEDNÝ PROJEKTANT	ING. V. Blizniaková	PODPIS	
		VYPRACOVAL	M. BULKO	PODPIS	
		KONTROLOVAL	ING. J. SZÉPE	PODPIS	
KRAJ:	NITRIANSKY	KATASTR. ÚZEMIE:		DÁTUM	01.2018
OKRES:	NITRA	k.ú. Drazovce		FORMÁT	4 A4
Objekt / Building SO 619 PRÍPOJKA NN PRE NAPOJENIE PARKOVISKA OV SO 619 LV CONNECTION FOR LINE UP OF PARKING POT PERSONAL CAR				MIERKA	1:50
				STUPEŇ	DSRS
				Čís. ZÁKAZKY	104-16-09
				NÁZOV PRÍLOHY/ TITLE	
SCHÉMA ROZVODU DISTRIBUTION SCHEM					03