


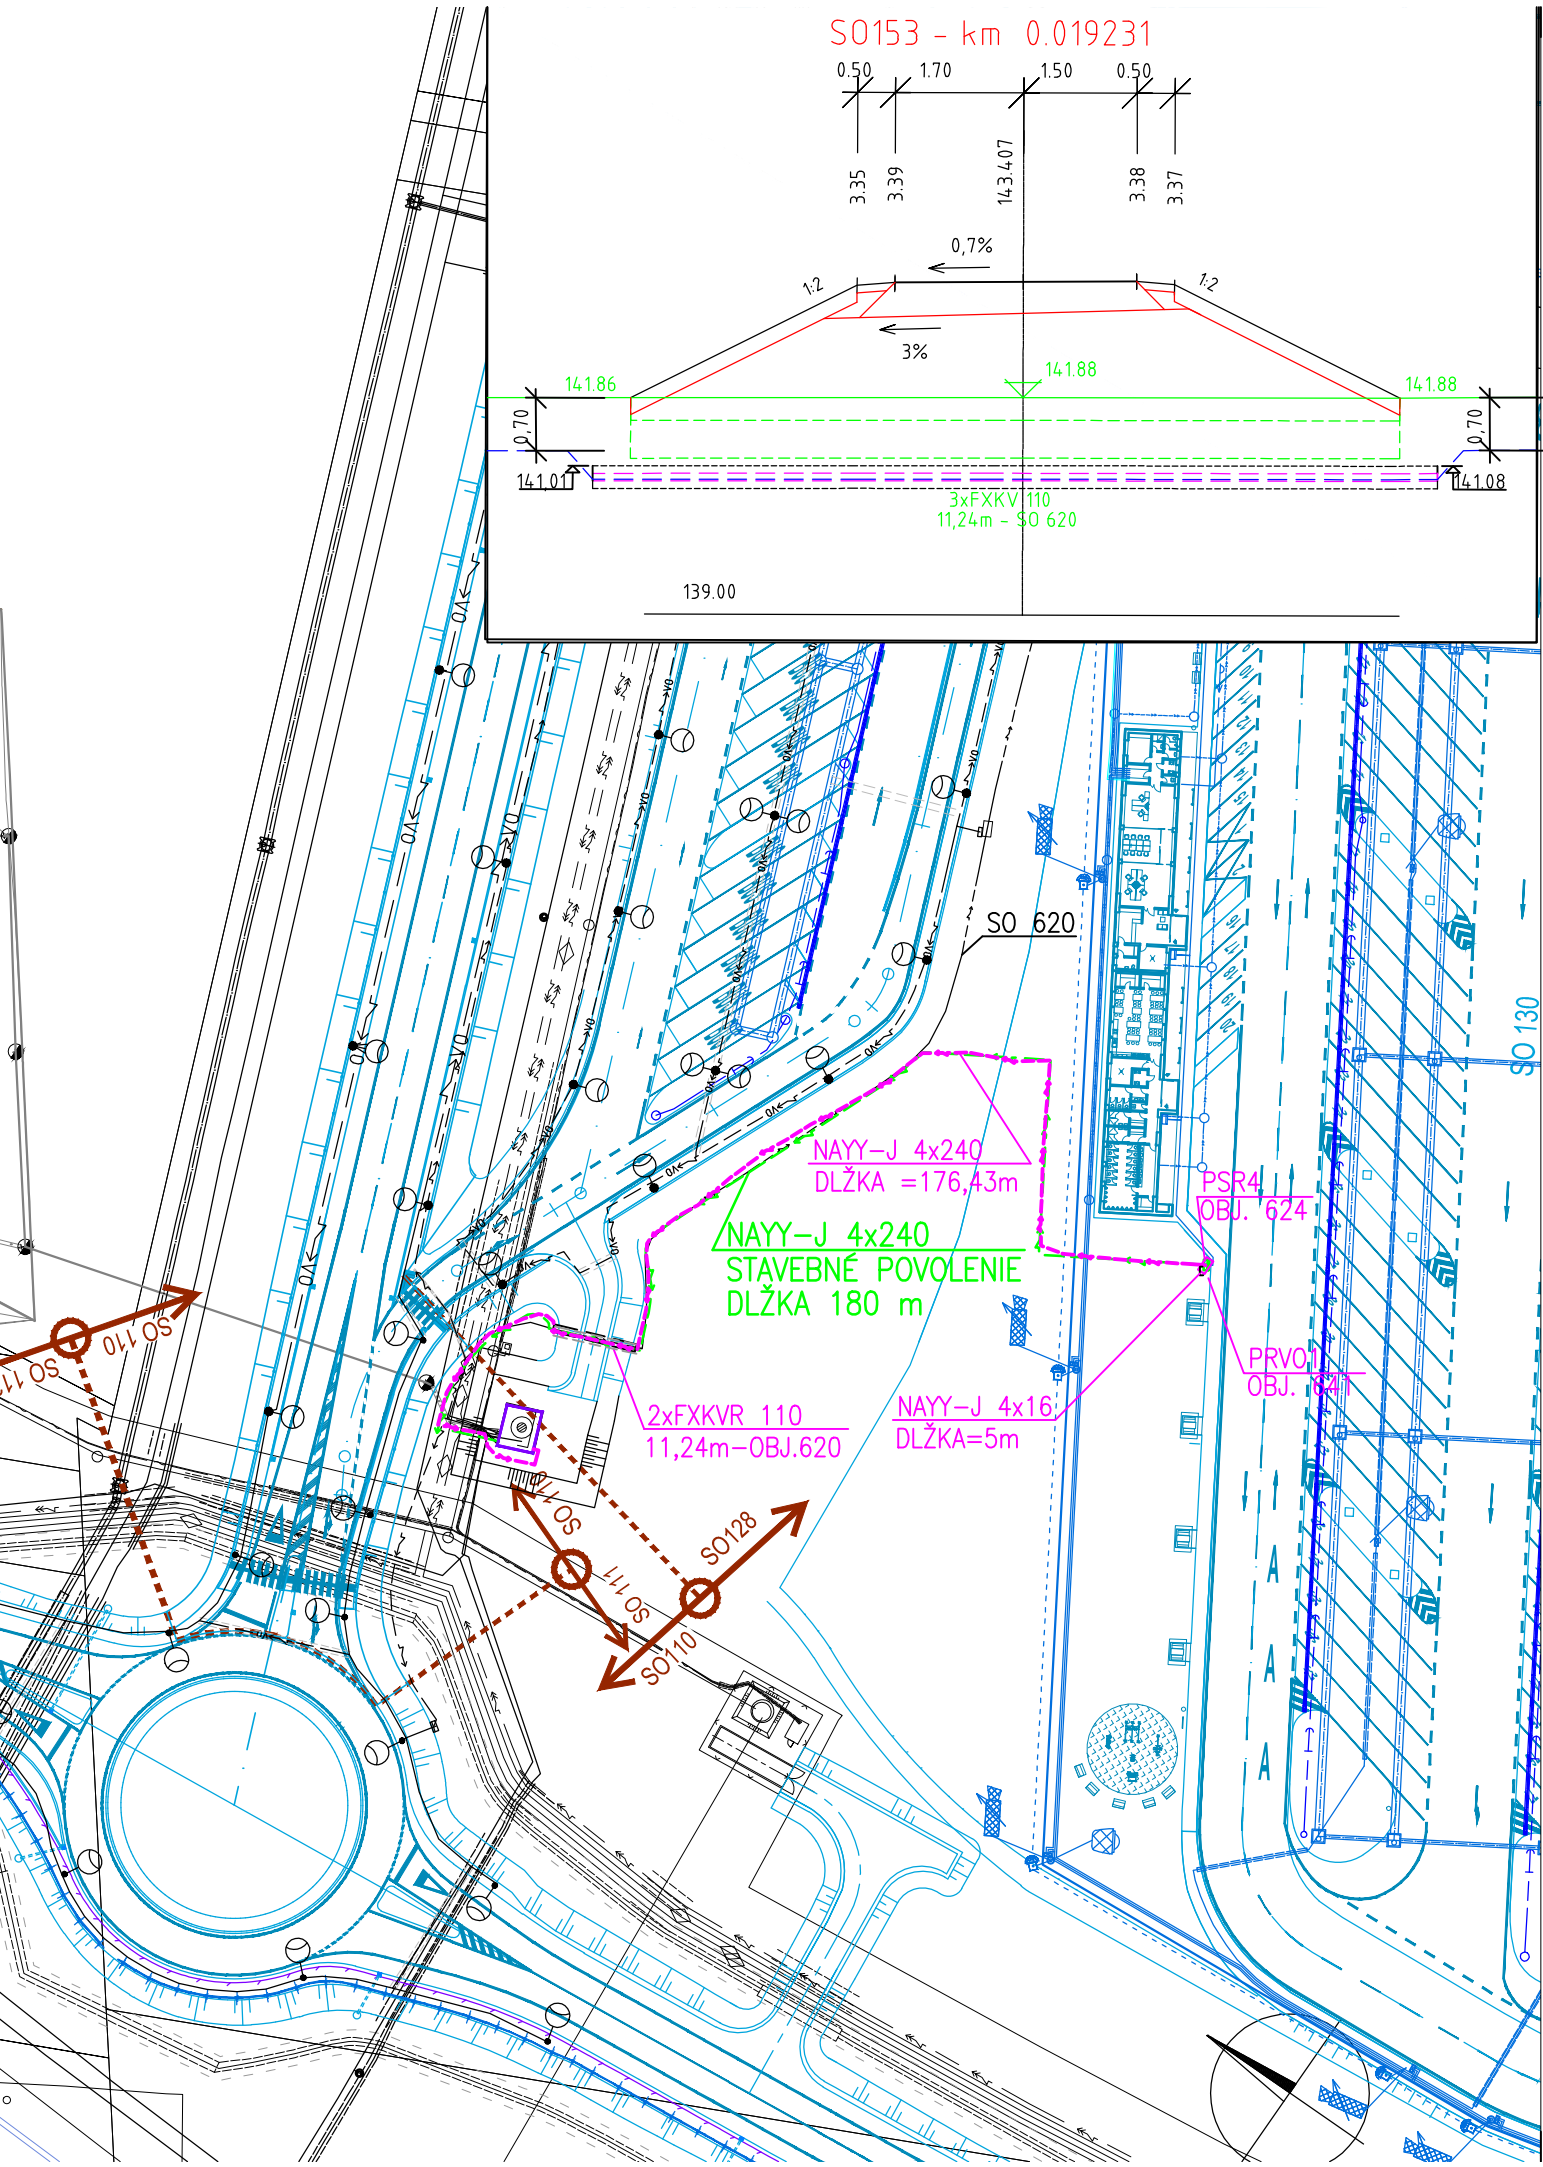

SÚSTAVA: 3 PEN AC 400/230V 50Hz,TN–C

OCHRANA PRED ÚRAZOM EL.PRÚDOM PODLA STN 33 2000–4–41:

PRI PORUCHE – OCHRANA NEŽIVÝCH ČASTÍ – SAMOČINNÝM ODPOJENÍM ŽI. 411

NORMÁLNA PREVÁDZKA – OCHRANA ŽIVÝCH ČASTÍ – IZOLÁCIU PRÍLOHA A, KAP. A.1

NORMÁLNA PREVÁDZKA – OCHRANA ŽIVÝCH ČASTÍ – ZÁBRANAMI ALEBO KRYTMI PRÍLOHA A, KAP. A.2

DRUH PROSTREDIA : V ZMYSLE STN 33 2000–5–51


LEGENDA:

- TS2E JESTVUJÚCA KIOSKOVÁ TRAFOSTANICA TS2E
- PROJEKTOVANÉ ROZVODY NN KÁBLOM NAYY–J 4x240 PRE NAPOJENIE ROZVODOV NN A OSVETLENIA PARKOVISKA NV – DOKUMENTÁCIA PRE STAVEBNÉ POVOLENIE
- ZREALIZOVANÉ ROZVODY NN KÁBLOM NAYY–J 4x240 PRE NAPOJENIE ROZVODOV NN A OSVETLENIA PARKOVISKA NV – OBJEKT 624
- ZREALIZOVANÉ ROZVODY NN KÁBLOM NAYY–J 4x240 V OCHRANNÝCH RÚRKACH FXKVR 110 RÚRKY SÚ SÚČASŤOU SO 620
- NAVRHNUTÝ ROZVÁDZAČ PSR4 – OBJEKT 624
- ZREALIZOVANÁ POLOHA ROZVÁDZAČA PSR4 – OBJEKT 624
- NAVRHNUTÝ ROZVÁDZAČ PRVO – SÚČASŤ OBJEKTU 641
- ZREALIZOVANÉ ROZVODY NN – INÉ STAVEBNÉ OBJEKTY
- PROJEKTOVANÉ ROZVODY VEREJNÉHO OSVETLENIA– INÉ STAVEBNÉ OBJEKTY


POZNÁMKA:

- PRED ZAČATÍM VÝKOPOVÝCH PRÁČ JE POTREBNÉ VYTÝČENIE JESTVUJÚCICH AKO AJ NAVRHOVANÝCH INŽINIERSKÝCH SIETÍ OD SVOJICH MAJITELOV.

ULOŽENIE KÁBLA V VOLNOM TERÉNE
M 1:50

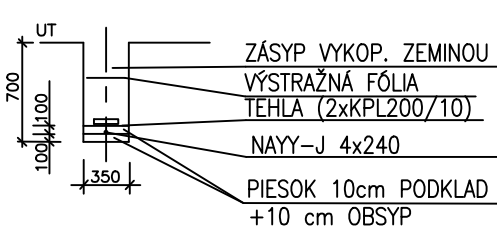

ULOŽENIE KÁBLA PRI KRIŽOVANÍ S KOMUNIKÁCIOU
M 1:50

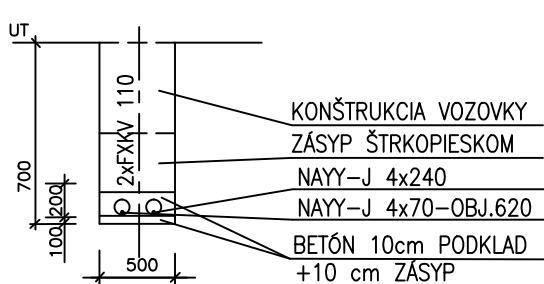


NÁZOV STAVBY: PRÍPRAVA STRATEGICKÉHO PARKU NITRA FÁZA 2 PRÍPRAVA CESTNEJ INFRAŠTRUKTÚRY - STRATEGICKÝ PARK NITRA			
OBJEDNÁVATEĽ 	Slovenská správa ciest Miletičova 19, 826 19 Bratislava		
STAVEBNÝ DOZOR 	Slovenská správa ciest Miletičova 19, 826 19 Bratislava		PEČIATKA
ZODPOVEDNÝ SD		PODPIS	
ZHOTOVITEĽ STAVBY  	ZDRUŽENIE „INFRAŠTRUKTÚRA NITRA“ Vedúci člen združenia: Doprastav, a.s., Drieňová 27, 826 56 Bratislava Člen združenia: STRABAG, s.r.o., Mlynské Nivy 61/A, 825 18 Bratislava		PEČIATKA
RIADITEĽ STAVBY - PREDSTAVITEĽ ZHOTOVITEĽA		ING. J. ROVNAN	PODPIS

DOKUMENTÁCIA SKUTOČNÉHO REALIZOVANIA STAVBY

SO 624

ZHOTOVITEĽ DSRS:  DOPRAVOPROJEKT, a.s. DIVÍZIA BRATISLAVA I 83203 BRATISLAVA, KOMINÁRSKA 2,4		DOPRAVOPROJEKT, a.s. DIVÍZIA BRATISLAVA I Kominárska 2,4, 832 03 Bratislava		
RIADITEĽ DIV. BRATISLAVA I		ING. S. BUKOVINSKÝ	PODPIS 	
HL. INŽ. PROJEKTU		ING. M. KODAJOVÁ	PODPIS 	
Č. ZÁKAZKY		7782-03		

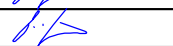PODZHOTOVITEĽ DSRS:  PROMT s.r.o., Robotnícka 1A, Martin 036 01 Tel.: +421 43 42379 74, 75 www.promt-martin.sk		HL. INŽ. PROJEKTU		ING. J. SZÉPE	PODPIS 
		ZODPOVEDNÝ PROJEKTANT		ING. V. Blizniaková	PODPIS 
		VYPRACOVAL		ING. V. Blizniaková	PODPIS
		KONTROLOVAL			PODPIS

KRAJ: NITRIANSKÝ		KATASTR. ÚZEMIE:		DÁTUM	11.2018
OKRES: NITRA		k.ú. Lužianky		FORMÁT	3A4
Objekt / Building SO 624 PRÍPOJKA NN PRE NAPOJENIE PARKOVISKA NV				MIERKA	1:1000
				STUPEŇ	DSRS
				ČÍS. ZÁKAZKY	104-16-09

Názov prílohy/Title SITUÁCIA		ČÍS. SÚPRAVY:	ČÍS. PRÍLOHY: 002
-------------------------------------	--	---------------	--------------------------