

SÚSTAVA: 3 PEN AC 400/230V 50Hz,TN–C

OCHRANA PRED ÚRAZOM EL.PRÚDOM PODLA STN 33 2000–4–41:

PRI PORUCHE – OCHRANA NEŽIVÝCH ČASTÍ – SAMOČINNÝM ODPOJENÍM ŽI. 411

NORMÁLNA PREVÁDZKA – OCHRANA ŽIVÝCH ČASTÍ – IZOLÁCIU PRÍLOHA A, KAP. A.1

NORMÁLNA PREVÁDZKA – OCHRANA ŽIVÝCH ČASTÍ – ZÁBRANAMI ALEBO KRYTMI PRÍLOHA A, KAP. A.2

DRUH PROSTREDIA : V ZMYSLE STN 33 2000–5–51



ROZVÁDZAČ PSR4

OBJ.624
SCHÉMA NAPÁJANIA

Pi=168,46kW
Ps=108,96kW

JESTV.ANG

KIOSKOVÁ TRAFOSTANICA TS2E

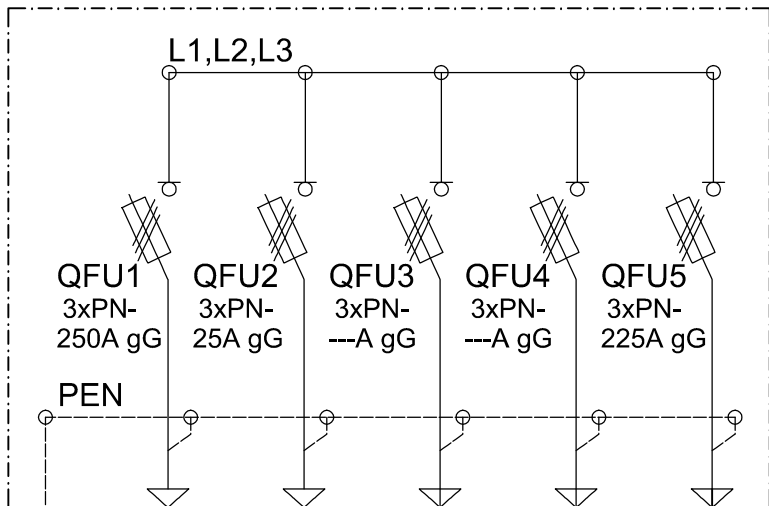
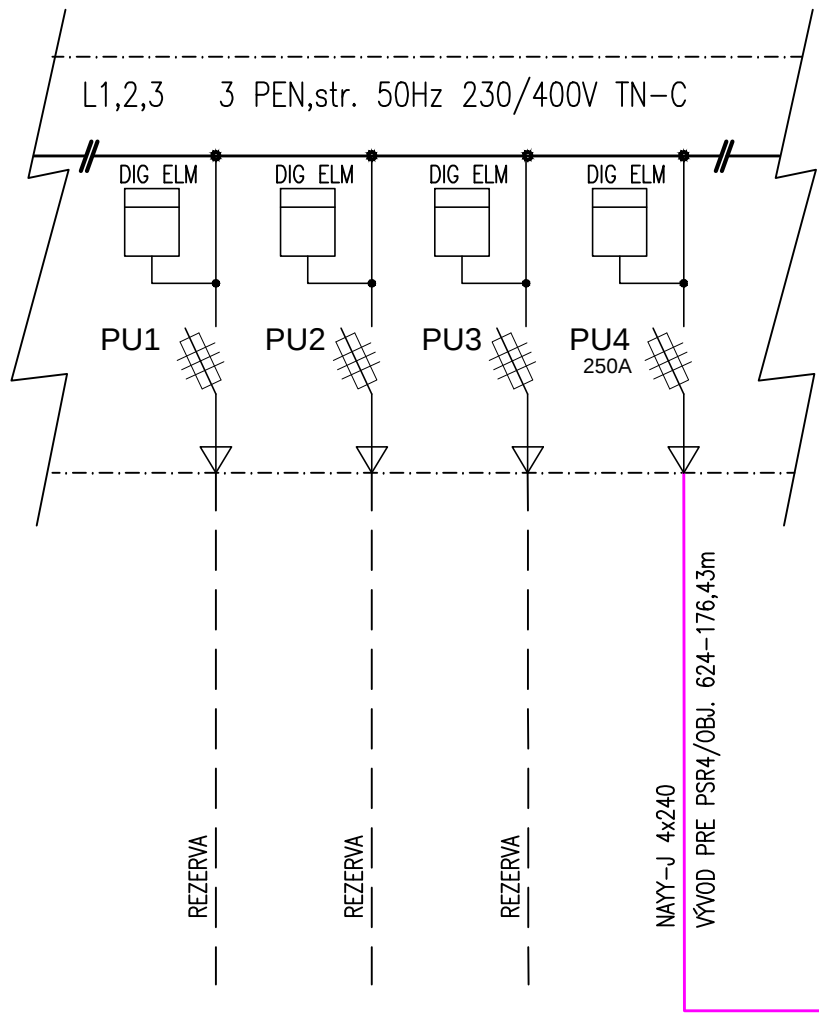


1–PSR2


OBJEKT 622

PRV01

OBJEKT 641

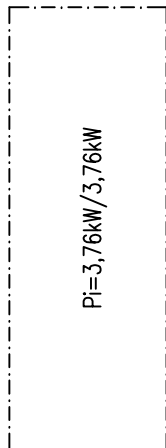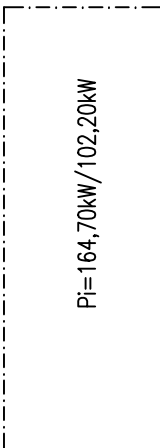

ROZVÁDZAČ PSR4
ROZMEROVÝ NÁČRT
M 1:50

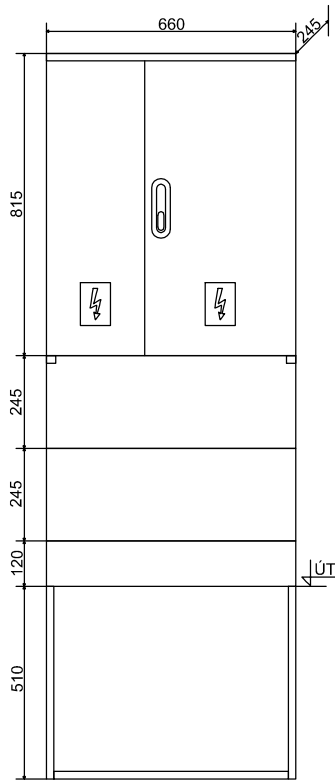

TYP: SR 4 F663 W 2/3 P2 IP3
VÝROBCA: HASMA, s.r.o.
MATERIÁL SKRINE: TVRDENÝ POLYESTER, RAL 7035
ODOLNOSŤ PROTI HORENIU: KATEGÓRIA B
PRÍVOD/VÝVOD: ZDOLA/ZDOLA
NAPÁJOVÁ SÚSTAVA : 3 PEN AC, 230/400V, 50Hz, TN-C
STUPEŇ KRYTIA: IP44 / IP2x
MENOVITÝ PRÚD: DO 400A
OCHRANA PRI PORUCHE : SAMOČINNÝM ODPOJENÍM NAPÁJANIA
Pi=168,46kW
Ps=108,96kW

NÁZOV STAVBY:

PRÍPRAVA STRATEGICKÉHO PARKU NITRA FÁZA 2
PRÍPRAVA CESTNEJ INFRAŠTRUKTÚRY - STRATEGICKÝ PARK NITRA

OBJEDNÁVATEĽ



Slovenská správa ciest
Miletičova 19, 826 19 Bratislava

STAVEBNÝ DOZOR



Slovenská správa ciest
Miletičova 19, 826 19 Bratislava

ZODPOVEDNÝ SD

PODPIS

ZHOTOVITEĽ STAVBY



ZDRUŽENIE „INFRAŠTRUKTÚRA NITRA“

Vedúci člen združenia:
Doprastav, a.s., Drieňová 27, 826 56 Bratislava
Člen združenia:
STRABAG, s.r.o., Mlynské Nivy 61/A, 825 18 Bratislava

RIADITEĽ STAVBY - PREDSTAVITEĽ ZHOTOVITEĽA

ING. J. ROVNAN

PODPIS

DOKUMENTÁCIA SKUTOČNÉHO REALIZOVANIA STAVBY

SO 624

ZHOTOVITEĽ DSRS:



DOPRAVOPROJEKT, a.s.
DIVÍZIA BRATISLAVA I
83203 BRATISLAVA, KOMINÁRSKA 2,4

DOPRAVOPROJEKT, a.s.

DIVÍZIA BRATISLAVA I
Kominárska 2,4, 832 03 Bratislava

RIADITEĽ DIV. BRATISLAVA I

ING. S. BUKOVINSKÝ

PODPIS

HL. INŽ. PROJEKTU

ING. M. KODAJOVÁ

PODPIS

Č. ZÁKAZKY

7782-03

PODZHOTOVITEĽ DSRS:



PROMT s.r.o., Robotnícka 1A, Martin 036 01
Tel.: +421 43 42379 74, 75
www.promt-martin.sk

HL. INŽ. PROJEKTU

ING. J. SZÉPE

PODPIS

ZODPOVEDNÝ PROJEKTANT

ING. V. Blizniaková

PODPIS

VYPRACOVAL

ING. V. Blizniaková

PODPIS

KONTROLOVAL

PODPIS

KRAJ:

NITRIANSKY

OKRES:

NITRA

KATASTR. ÚZEMIE:

k.ú. Lužianky

DÁTUM

11.2018

FORMÁT

3A4

Objekt / Building

SO 624 PRÍPOJKA NN PRE NAPOJENIE PARKOVISKA NV

MIERKA

1:50

STUPEŇ

DSRS

ČÍS. ZÁKAZKY

104-16-09

Názov prílohy/Title

SCHÉMA ROZVODU

ČÍS. SUPRAVY:

ČÍS. PRÍLOHY:

003