





OSVETLOVACÍ STOŽIAR STK60/60/3
(M 1:20)

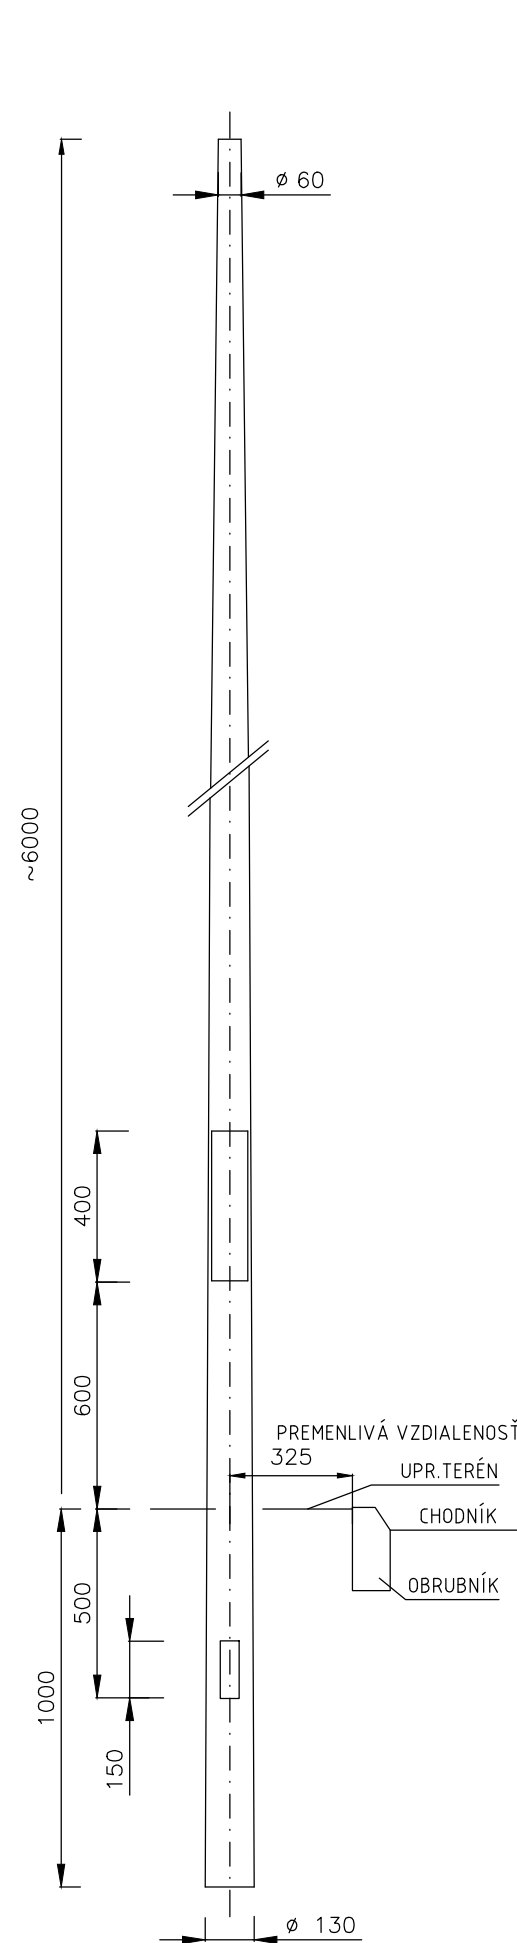

VÝLOŽNÍK V1T-10-60
M 1:20

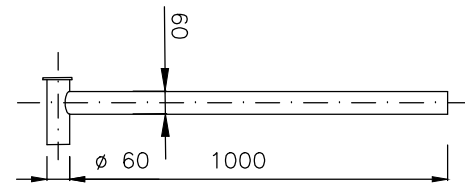

ZÁKLAD PRE STOŽIAR STK60/60/3
(M 1:20)

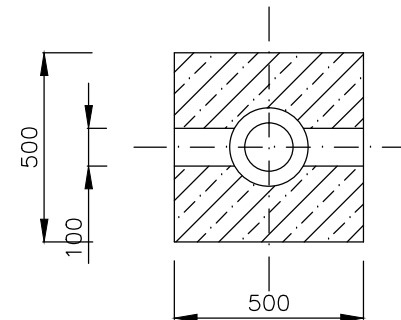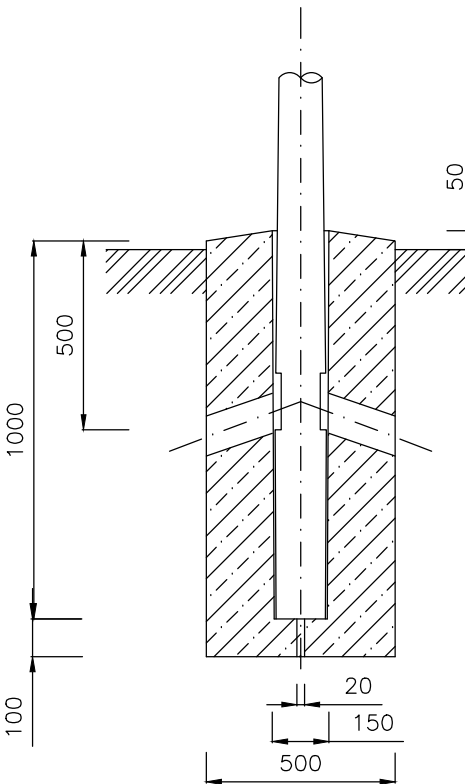

Svetelnotechnické parametre podľa STN TR 13201-1,2,3 :

Komunikácia: nemotorická pre peších
stupeň osvetlenia C2
požadovaná osvetlenosť E_{pk} = 20lx
celková rovnomernosť U_o = 0,4

Osvetľovacia sústava: jednostranná súst.
závesná výška svietidiel 6,0 m


Parametre použitého svietidla: LED Cross SII 59

Svetelný zdroj: LED svietidlo
59W (P_i = 59 W, sv.tok 8024 lm)


Osvetľovací stožiar: oceľový kuželový stožiar
typ STK60/60/3 žiarovo zinkovaný
výrobca ELV Senec

Výložník: jednoramenný
typ V1T-10-60 žiarovo zinkovaný
výrobca ELV Senec


OSVETLOVACÍ STOŽIAR STK60/100/3
(M 1:20)

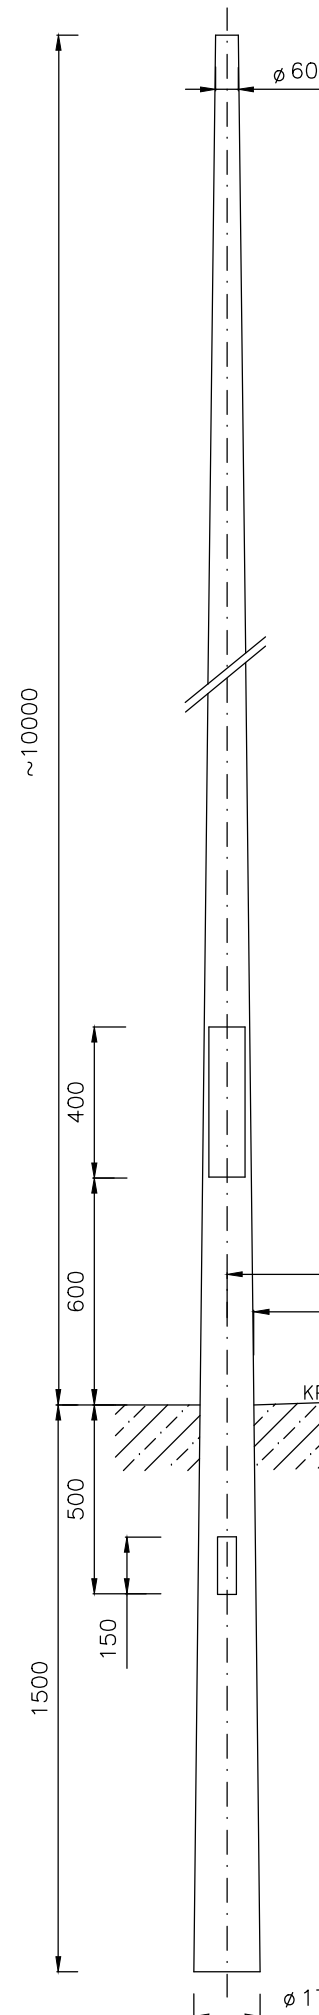



OSVETLOVACÍ STOŽIAR STK60/100/3
(M 1:20)

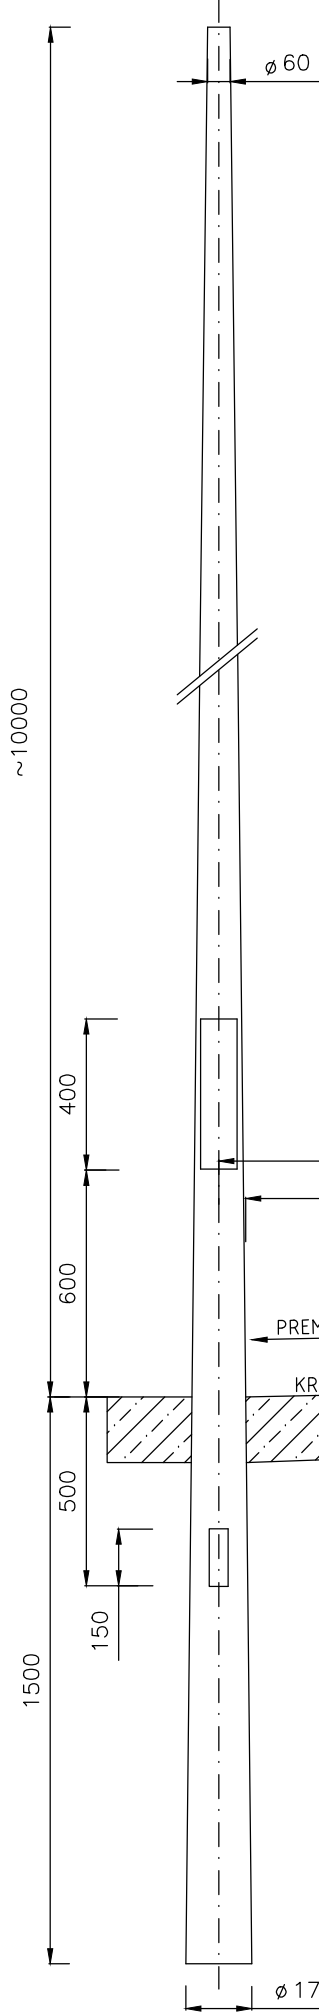

VÝLOŽNÍK V1T-20-60
M 1:20

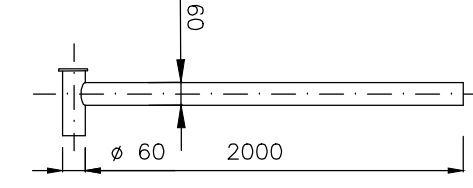

ZÁKLAD PRE STOŽIAR STK60/100/3
M 1:20

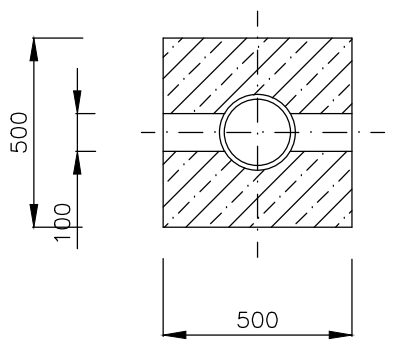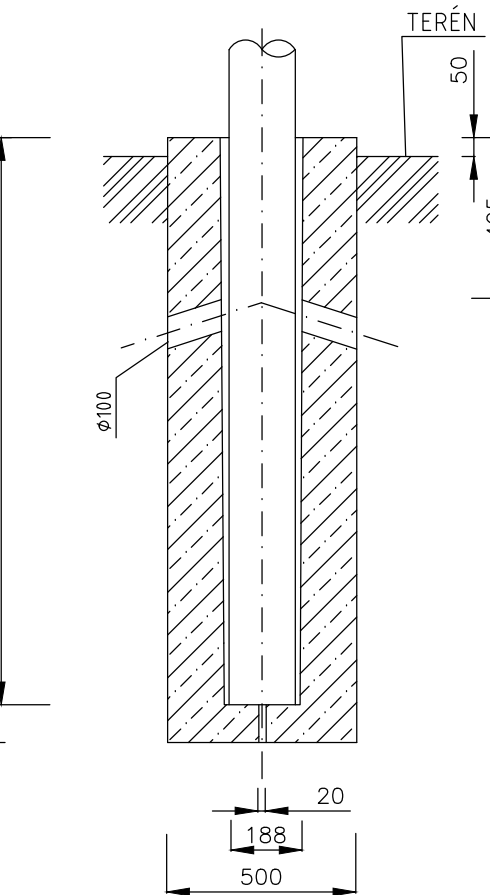

Svetelnotechnické parametre podľa STN TR 13201-1,2,3 :

Komunikácia: motorická
stupeň osvetlenia M3
min. hodnota jasu L = 1,0 cd/m²
celková rovnomernosť - 0,4
pozdĺžna rovnomernosť - 0,6

Osvetľovacia sústava: párová, alebo jednostranná súst.
závesná výška svietidiel 10,0 m

Parametre použitého svietidla: LED Street SII 77 (LED Street SII 78)

Svetelný zdroj: LED svietidlo
77 W (P_i = 77 W, sv.tok 10,92 klm)
78 W (P_i = 78 W, sv.tok 11,63 klm)

Osvetľovací stožiar: oceľový kuželový stožiar
typ STK60/100/3 žiarovo zinkovaný
výrobca ELV Senec

Výložník: jednoramenný
typ V1T-20-60 žiarovo zinkovaný
výrobca ELV Senec



POZNÁMKA:

PRED ZAČATÍM AKÝCHKOLVEK VÝKOPOVÝCH PRÁČ JE NUTNÉ VYTÝČENIE JESTVUJÚCICH
AKO AJ NAVRHOVANÝCH INŽ. SIETÍ OD SVOJICH MAJITELOV V DOKNUTOM ÚZEMÍ.

NÁZOV STAVBY: PRÍPRAVA STRATEGICKÉHO PARKU NITRA PRÍPRAVA CESTNEJ INFRAŠTRUKTÚRY - STRATEGICKÝ PARK NITRA			
OBJEDNÁVATEL: 	Slovenská správa ciest Miletičova 19, 826 19 Bratislava		
STAVEBNÝ DOZOR: 	Slovenská správa ciest Miletičova 19, 826 19 Bratislava		PEČIATKA
	ZODPOVEDNÝ SD		PODPIS
ZHOTOVITEL' STAVBY:  	ZDRUŽENIE „INFRAŠTRUKTÚRA NITRA“ Vedúci člen združenia: Doprastav, a.s., Drieňová 27, 826 56 Bratislava Člen združenia: STRABAG, s.r.o., Mlynské Nivy 61/A, 825 18 Bratislava RIADITEL' STAVBY - PREDSTAVITEL' ZHOTOVITEĽA		PEČIATKA
	ING. J. ROVNAN		PODPIS

DOKUMENTÁCIA SKUTOČNÉHO REALIZOVANIA STAVBY

SO 631

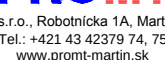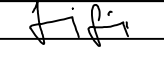ZHOTOVITEL' DSRS:  DOPRAVOPROJEKT, a.s. DIVÍZIA BRATISLAVA I 83203 BRATISLAVA, KOMINÁRSKA 2,4		DOPRAVOPROJEKT, a.s. DIVÍZIA BRATISLAVA I Kominárska 2,4, 832 03 Bratislava	
RIADITEL' DIV. BRATISLAVA I	ING. J. HARVANČÍK	PODPIS	
HL. INŽ. PROJEKTU	ING. M. KODAJOVÁ	PODPIS	
Č. ZÁKAZKY	7782-03		
PODZHOTOVITEL' DSRS:  PROMT s.r.o., Robornícka 1A, Martin 036 01 Tel.: +421 43 42379 74, 75 www.promt-martin.sk		HL. INŽ. PROJEKTU	ING. J. SZÉPE
		ZODPOVEDNÝ PROJEKTANT	ING. V. BLIZNIAKOVÁ
		VYPRACOVAL	
		KONTROLOVAL	ING. J. SZÉPE
		PODPIS	
KRAJ: NITRIANSKY OKRES: NITRA	KATASTR. ÚZEMIE: k.ú. Dražovce, Lužianky		DÁTUM: 05. 2018
Objekt / Building		FORMÁT	5A4
		MIERKA	
		STUPEŇ	DSRS
		ČÍS. ZÁKAZKY	104-16-09
NÁZOV PRÍLOHY/ TITLE		ČÍS. SUPRÁVY:	ČÍS. PRÍLOHY:
STOŽIAR, ZÁKLAD, VÝLOŽNÍK			004