

SÚSTAVA: 3PEN AC 50 Hz 400/230V / TN-C
OCHRANA PRED ÚRAZOM EL.PRÚDOM PODLA STN 33 2000-4-41:
PRI PORUCHE – OCHRANA NEŽIVÝCH ČASTÍ – SAMOČINNÝM ODPOJENÍM čl. 411
NORMÁLNA PREVÁDZKA – OCHRANA ŽIVÝCH ČASTÍ – IZOLÁCIU PRÍLOHA A, KAP. A.1
NORMÁLNA PREVÁDZKA – OCHRANA ŽIVÝCH ČASTÍ – ZÁBRANAMI ALEBO KRYTMI PRÍLOHA A, KAP. A.2
DRUH PROSTREDIA : V ZMYSLE STN 33 2000-5-51

SCHÉMA ZAPOJENIA - RVO1



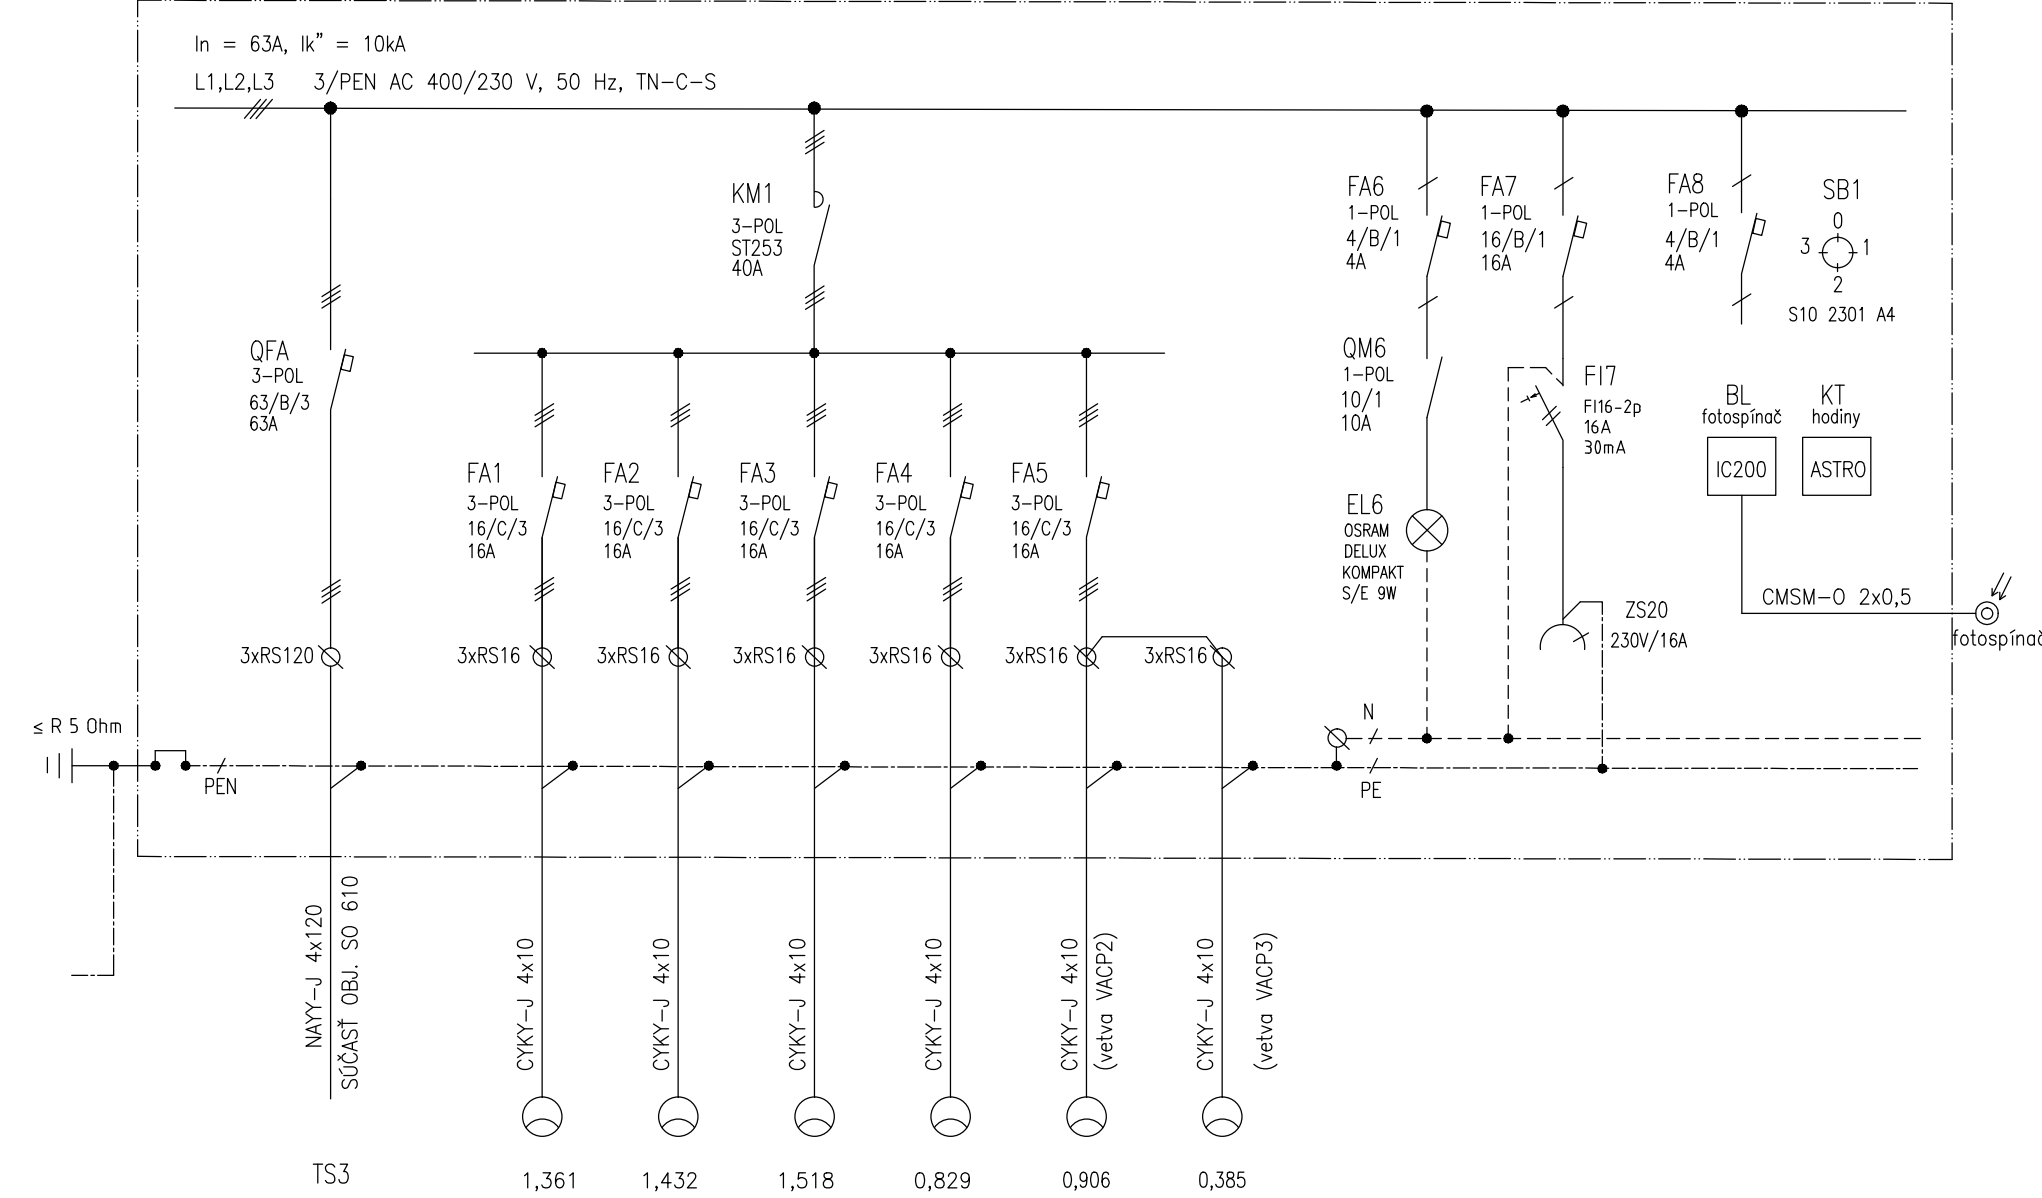



SCHÉMA ZAPOJENIA - RVO2

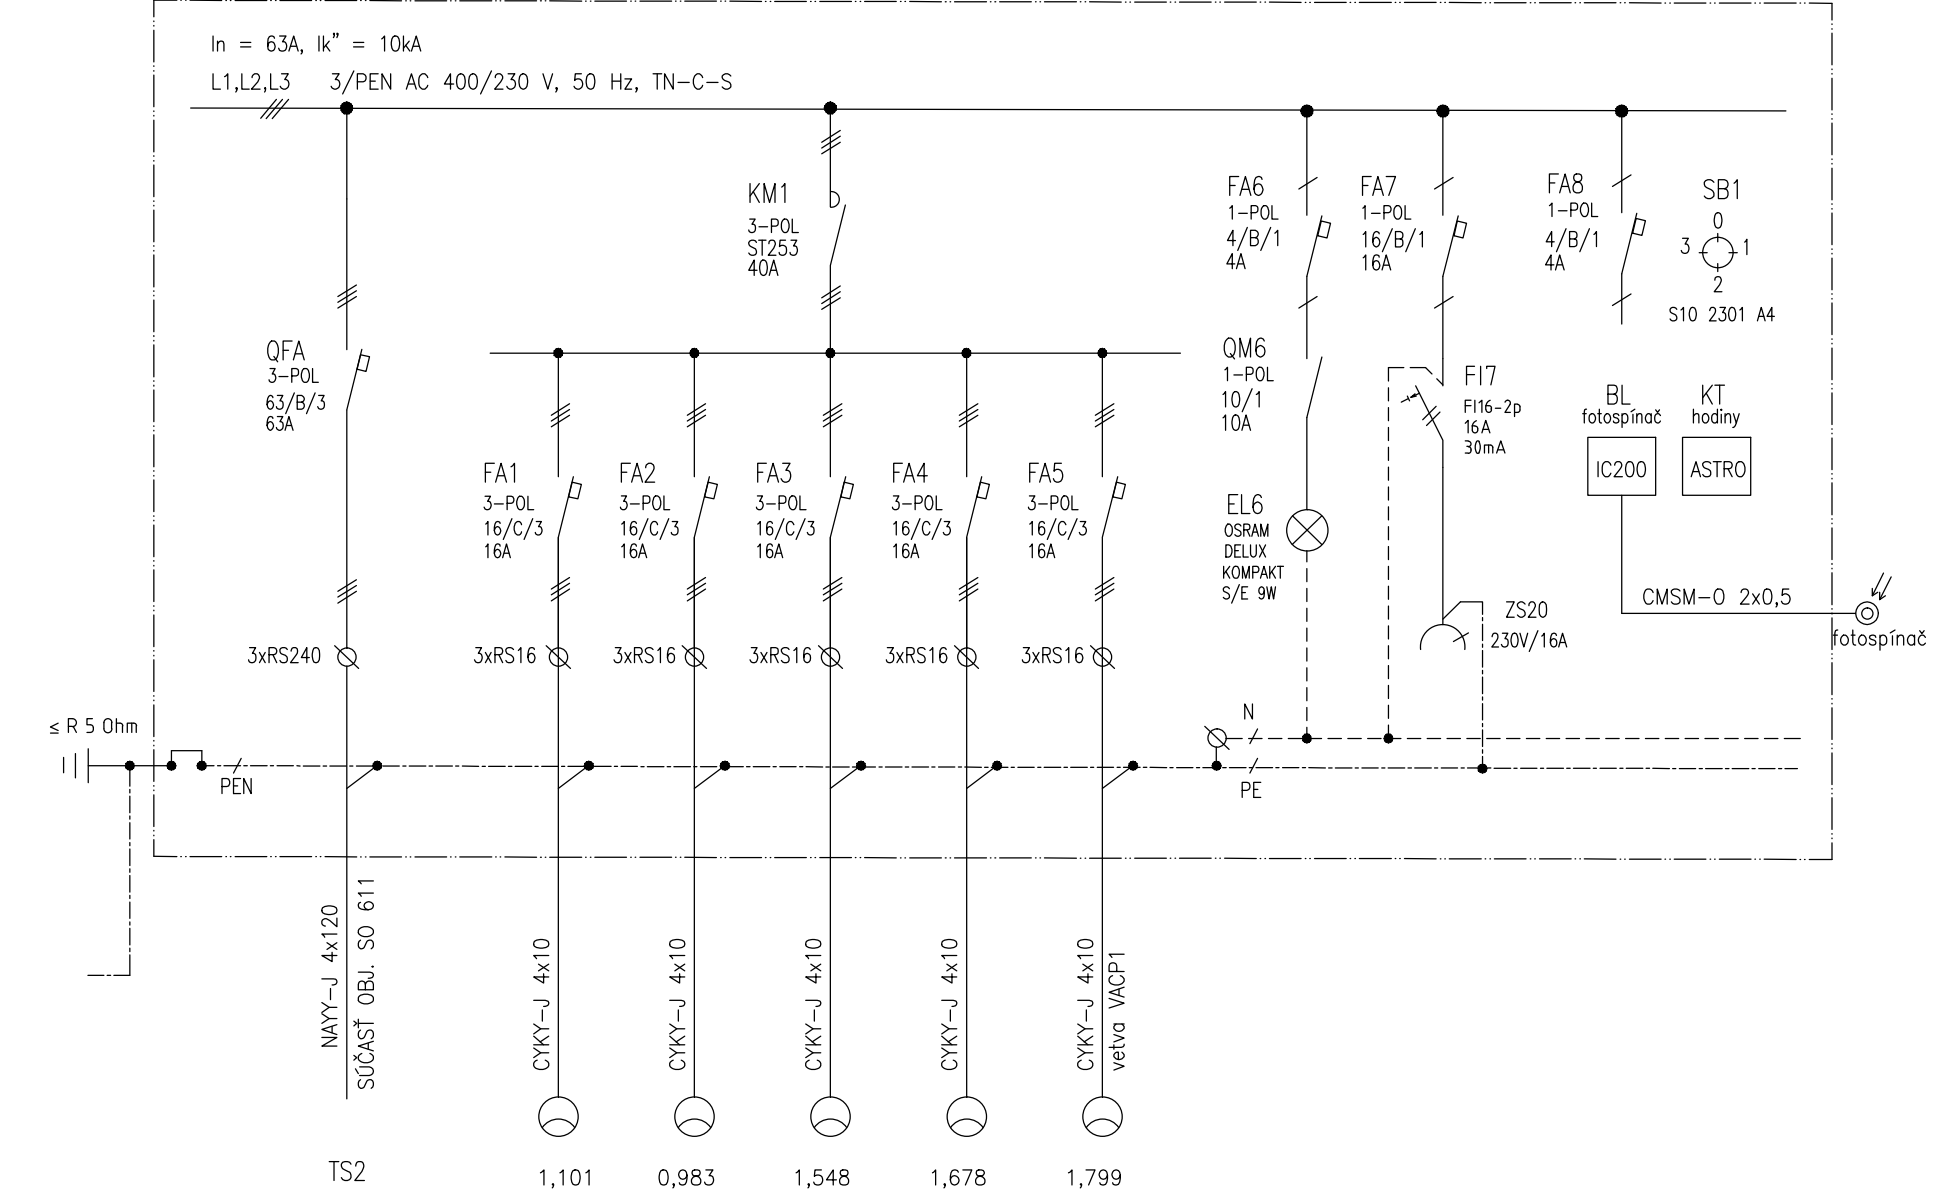

ROZVÁDZAČ PRVO1 (RVO2)
ROZMEROVÝ NÁČRT
M 1:50

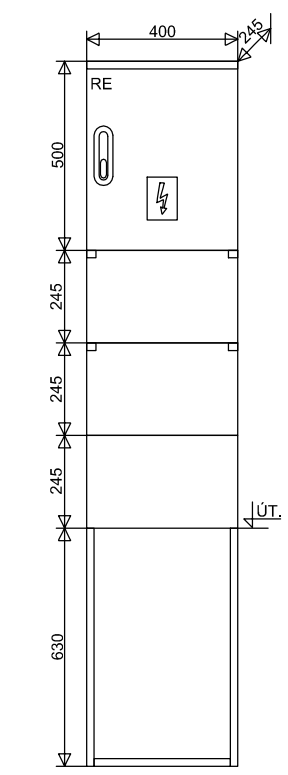

FUNKČNÁ SCHÉMA OVLÁDANIA


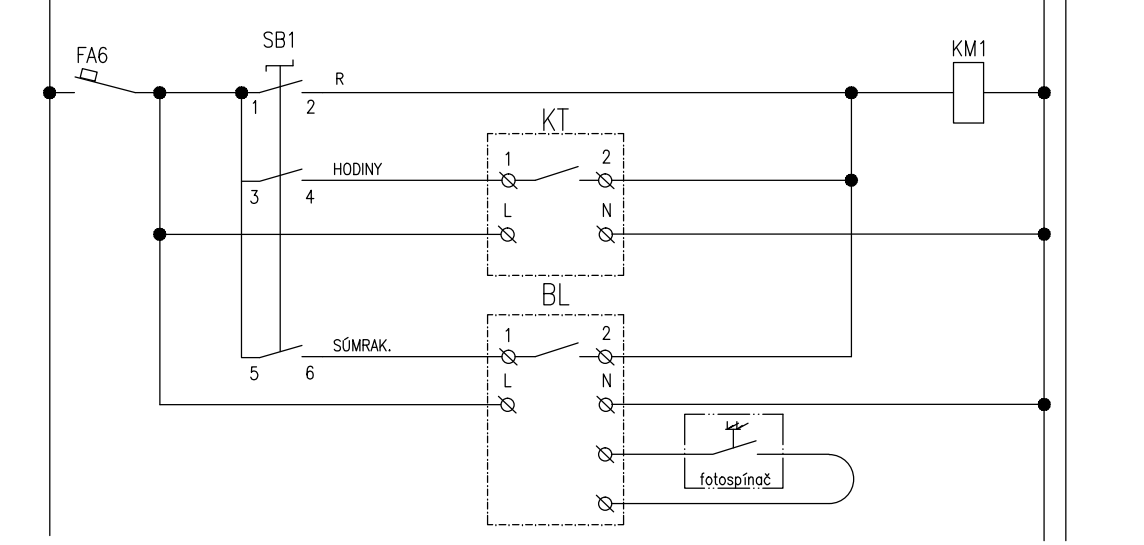


TYP: RVO F403 25A P0
VÝROBCA: HASMA, s.r.o.
MATERIÁL SKRINE: TVRDENÝ POLYESTER, RAL 7035
ODOLNOSŤ PROTI HORENIU: KATEGÓRIA B
PRÍVOD/VÝVOD: ZDOLA/ZDOLA
NAPÁJOVÁ SÚSTAVA: 3PEN AC 50Hz 230/400V / TN-C
STUPEŇ KRYTIA: IP44 / IP20
MENOVITÝ PRÚD: DO 63A
OCHRANA PRI PORUCHE: SAMOČINNÝM ODPOJENÍM NAPÁJANIA
PRVO1: P=5,662kW P=5,662kW
PRVO2: P=6,577kW P=6,577kW

NÁZOV STAVBY: PRÍPRAVA STRATEGICKÉHO PARKU NITRA PRÍPRAVA CESTNEJ INFRAŠTRUKTÚRY - STRATEGICKÝ PARK NITRA		
OBJEDNÁVATEĽ 	Slovenská správa ciest Miletičova 19, 826 19 Bratislava	
STAVEBNÝ DOZOR 	Slovenská správa ciest Miletičova 19, 826 19 Bratislava	PEČIATKA
ZHOTOVITEĽ STAVBY  	ZDRUŽENIE „INFRAŠTRUKTÚRA NITRA“ Vedúci člen združenia: Doprastav, a.s., Drieňová 27, 826 56 Bratislava Člen združenia: STRABAG, s.r.o., Mlynské Nivy 61/A, 825 18 Bratislava RIADITEĽ STAVBY - PREDSTAVITEĽ ZHOTOVITEĽA ING. J. ROVNAN	PEČIATKA PODPIS

DOKUMENTÁCIA SKUTOČNÉHO REALIZOVANIA STAVBY

SO 631

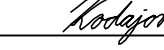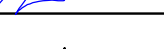ZHOTOVITEĽ DSR:  DOPRAVOPROJEKT, a.s. DIVÍZIA BRATISLAVA I 83203 BRATISLAVA, KOMINÁRSKA 2,4	DOPRAVOPROJEKT, a.s. DIVÍZIA BRATISLAVA I Kominárska 2,4, 832 03 Bratislava		
RIADITEĽ DIV. BRATISLAVA I HL. INŽ. PROJEKTU Č. ZAKAZKY	ING. J. HARVANČÍK ING. M. KODAJOVÁ 7782-03	PODPIS  PODPIS 	
PODZHOVITEĽ DSR:  PROMT s.r.o., Dobrošická 1A, Martin 036 01 Tel.: +421 43 42379 74, 75 www.promt-martin.sk	HL. INŽ. PROJEKTU ZODPOVEDNÝ PROJEKTANT VYPRACOVAL KONTROLOVAL	ING. J. SZÉPE ING. V. BLIZNIAKOVÁ ING. J. SZÉPE	PODPIS  PODPIS  PODPIS 
KRAJ: NITRIANSKY OKRES: NITRA	KATASTR. ÚZEMIE: k.ú. Dražovce, Lužianky	DÁTUM FORMÁT	05. 2018 5 A4
Objekt / Building SO 631 - VO PRÍSTUPOVEJ KOMUNIKÁCIE K AREÁLU		MIERKA STUPEŇ ČÍS. ZAKAZKY	104-16-09
NÁZOV PRÍLOHY/ TITLE ROZVÁDZAČ RVO		ČÍS. SUPRÁVY:	ČÍS. PRÍLOHY: 005