



SCHÉMA ZAPOJENIA - RVO

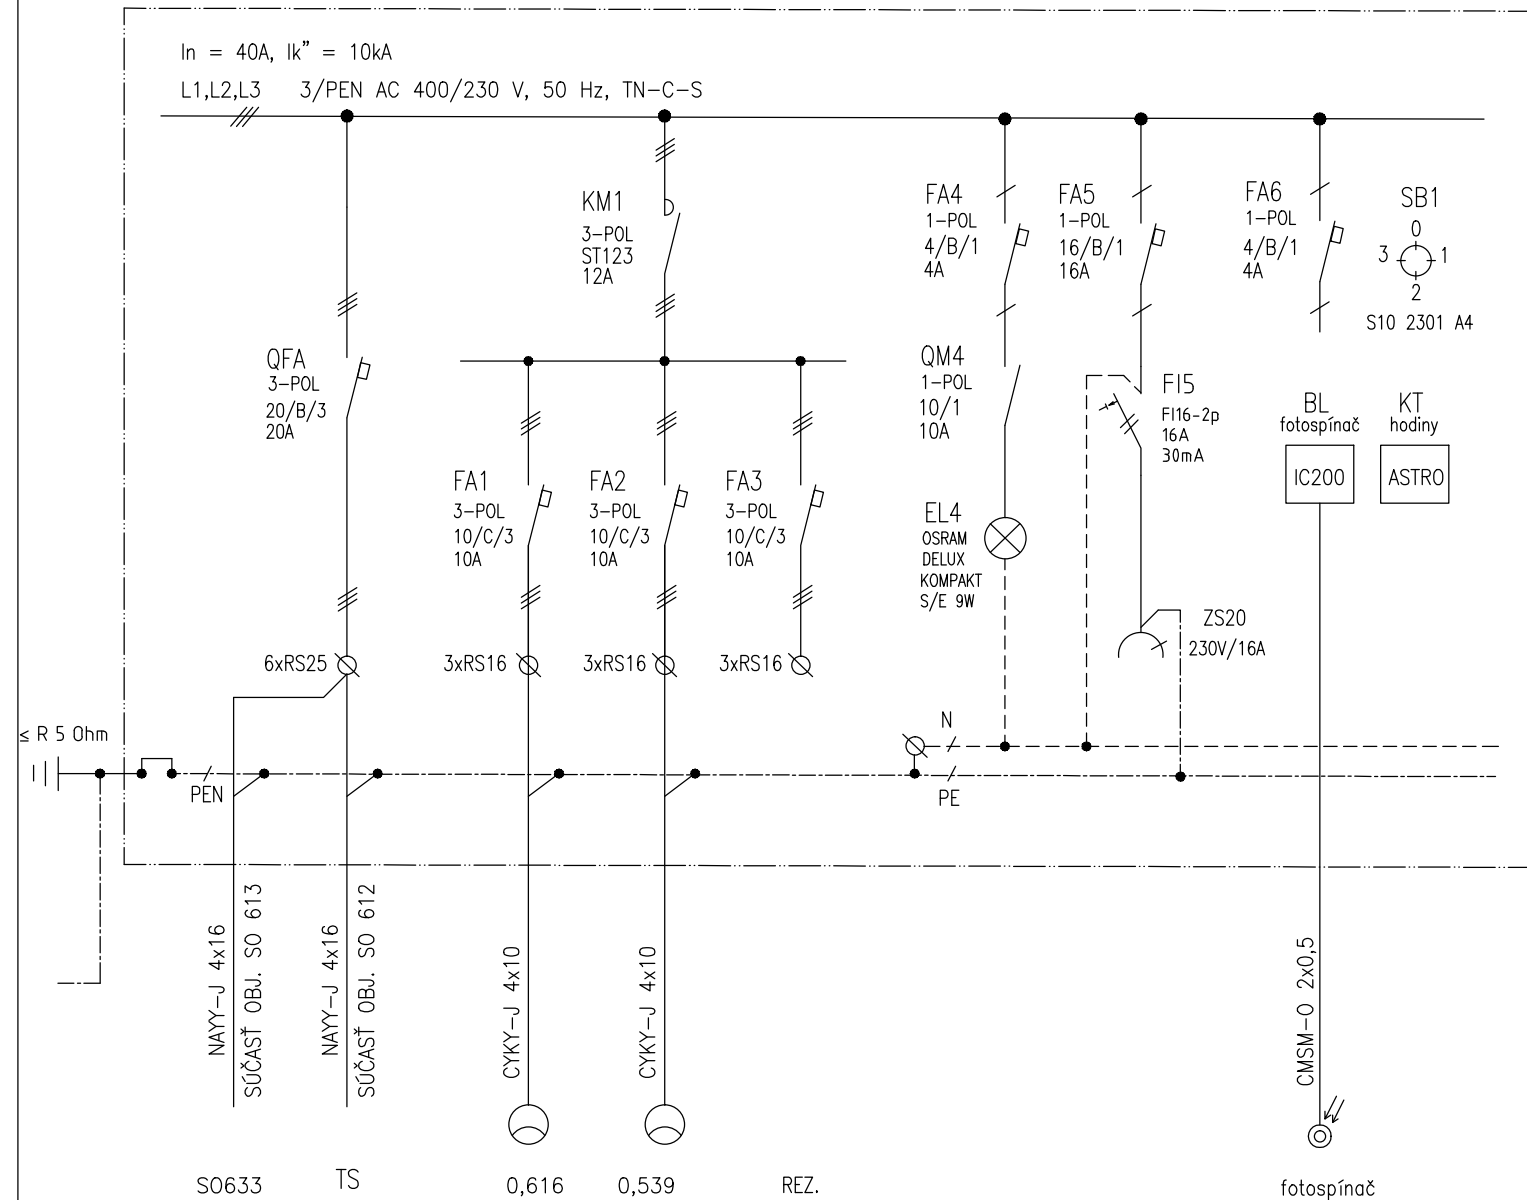

FUNKČNÁ SCHÉMA OVLÁDANIA

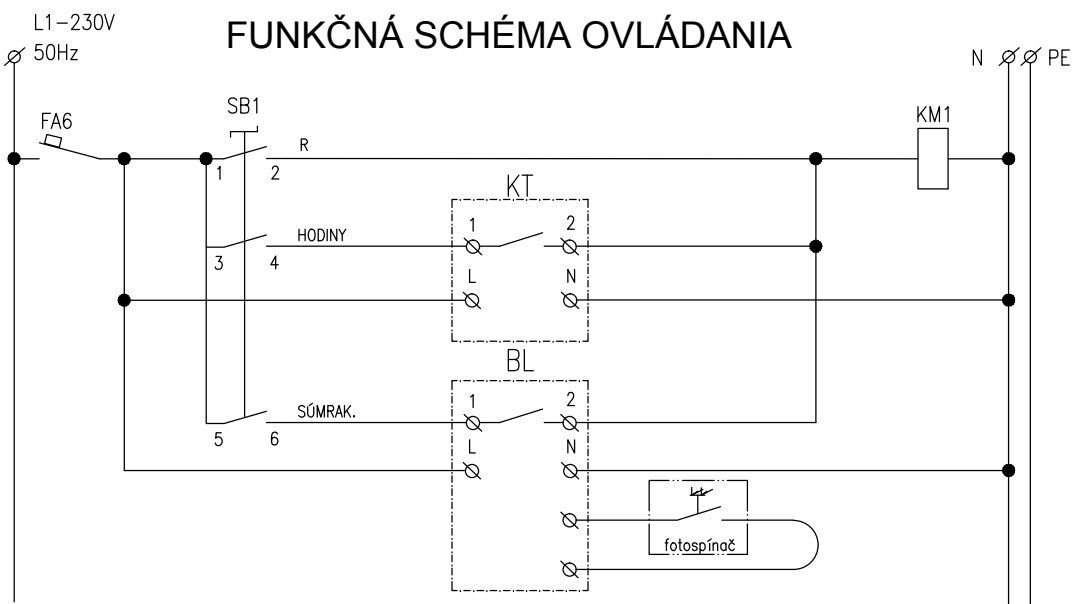

SÚSTAVA:3 PEN AC 400/230V 50Hz,TN-C

OCHRANA PRED ÚRAZOM EL.PRÚDOM PODLA STN 33 2000-4-41:


PRI PORUCHE - OCHRANA NEŽIVÝCH ČASŤÍ - SAMOČINNÝM ODPOJENÍM ČI. 411

NORMÁLNA PREVÁDZKA - OCHRANA ŽIVÝCH ČASŤÍ - IZOLÁCIU PRÍLOHA A, KAP. A.1

NORMÁLNA PREVÁDZKA - OCHRANA ŽIVÝCH ČASŤÍ - ZÁBRANAMI ALEBO KRYTMI PRÍLOHA A, KAP. A.2

DRUH PROSTREDIA : V ZMYSLE STN 33 2000-5-51

ROZVÁDZAČ PRVO
ROZMEROVÝ NÁČRT
M 1:50

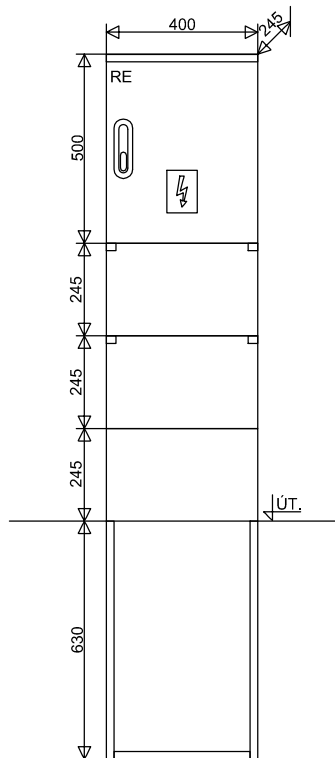

TYP: RVO F403 25A P0
VÝROBCA: HASMA, s.r.o.
MATERIÁL SKRINE: TVRDENÝ POLYESTER, RAL 7035
ODOLNOSŤ PROTI HORENIU: KATEGÓRIA B
PRÍVOD/VÝVOD: ZDOLA/ZDOLA
NAPÁTOVÁ SÚSTAVA: 3 PEN AC, 230/400V, 50Hz, TN-C
STUPEŇ KRYTIA: IP44 / IP20
MENOVITÝ PRÚD: DO 32A
OCHRANA PRI PORUCH: SAMOČINNÝM ODPOJENÍM NAPÁJANIA
P1 : 1,155 kW
P2 : 1,155 kW

NÁZOV STAVBY PRÍPRAVA STRATEGICKÉHO PARKU NITRA PRÍPRAVA CESTNEJ INFRAŠTRUKTÚRY - STRATEGICKÝ PARK NITRA		
OBJEDNÁVATEĽ 	Slovenská správa ciest Miletičova 19, 826 19 Bratislava	
STAVEBNÝ DOZOR 	Slovenská správa ciest Miletičova 19, 826 19 Bratislava	
ZHOTOVITEĽ STAVBY  	ZDRUŽENIE „INFRAŠTRUKTÚRA NITRA“ Vedúci člen združenia: Doprastav, a.s., Drieňová 27, 826 56 Bratislava Člen združenia: STRABAG, s.r.o., Mlynské Nivy 61/A, 825 18 Bratislava	

DOKUMENTÁCIA SKUTOČNÉHO REALIZOVANIA STAVBY

SO 632

ZHOTOVITEĽ DSRS:		DOPRAVOPROJEKT, a.s.		
		DIVÍZIA BRATISLAVA I		
DOPRAVOPROJEKT, a.s.		Kominárska 2,4, 832 03 Bratislava		
DIVÍZIA BRATISLAVA I				
83203 BRATISLAVA, KOMINÁRSKA 2,4		RIADITEĽ DIV. BRATISLAVA I	ING. S. BUKOVINSKÝ	PODPIS
		HL. INŽ. PROJEKTU	ING. M. KODAJOVÁ	PODPIS
		Č. ZÁKAZKY	7782-03	
PODZHOTOVITEĽ DSRS:		HL. INŽ. PROJEKTU	ING. J. SZÉPE	PODPIS
		ZODPOVEDNÝ PROJEKTANT	ING. V. BLIZNIAKOVÁ	PODPIS
PROMT s.r.o., Robotnícka 1A, Martin 036 01		VYPRACOVAL	ING. V. BLIZNIAKOVÁ	PODPIS
Tel.: +421 43 42379 74, 75		KONTROLOVAL		PODPIS
www.promt-martin.sk				
KRAJ:	NITRIANSKY	KATASTR. ÚZEMIE:	DÁTUM	08.2018
OKRES:	NITRA	k.ú. DRÁŽOVCE	FORMÁT	3A4
OBJEKT / BUILDING			MIERKA	1:50
SO 632 VEREJNÉ OSVETLENIE V KRIŽOVATKE "E"			STUPEŇ	DSRS
			ČÍS. ZÁKAZKY	104-16-09
NÁZOV PRÍLOHY/ TITLE			ČÍS. SÚPRÁVY:	ČÍS. PRÍLOHY:
ROZVÁDZAČ PRVO				004