


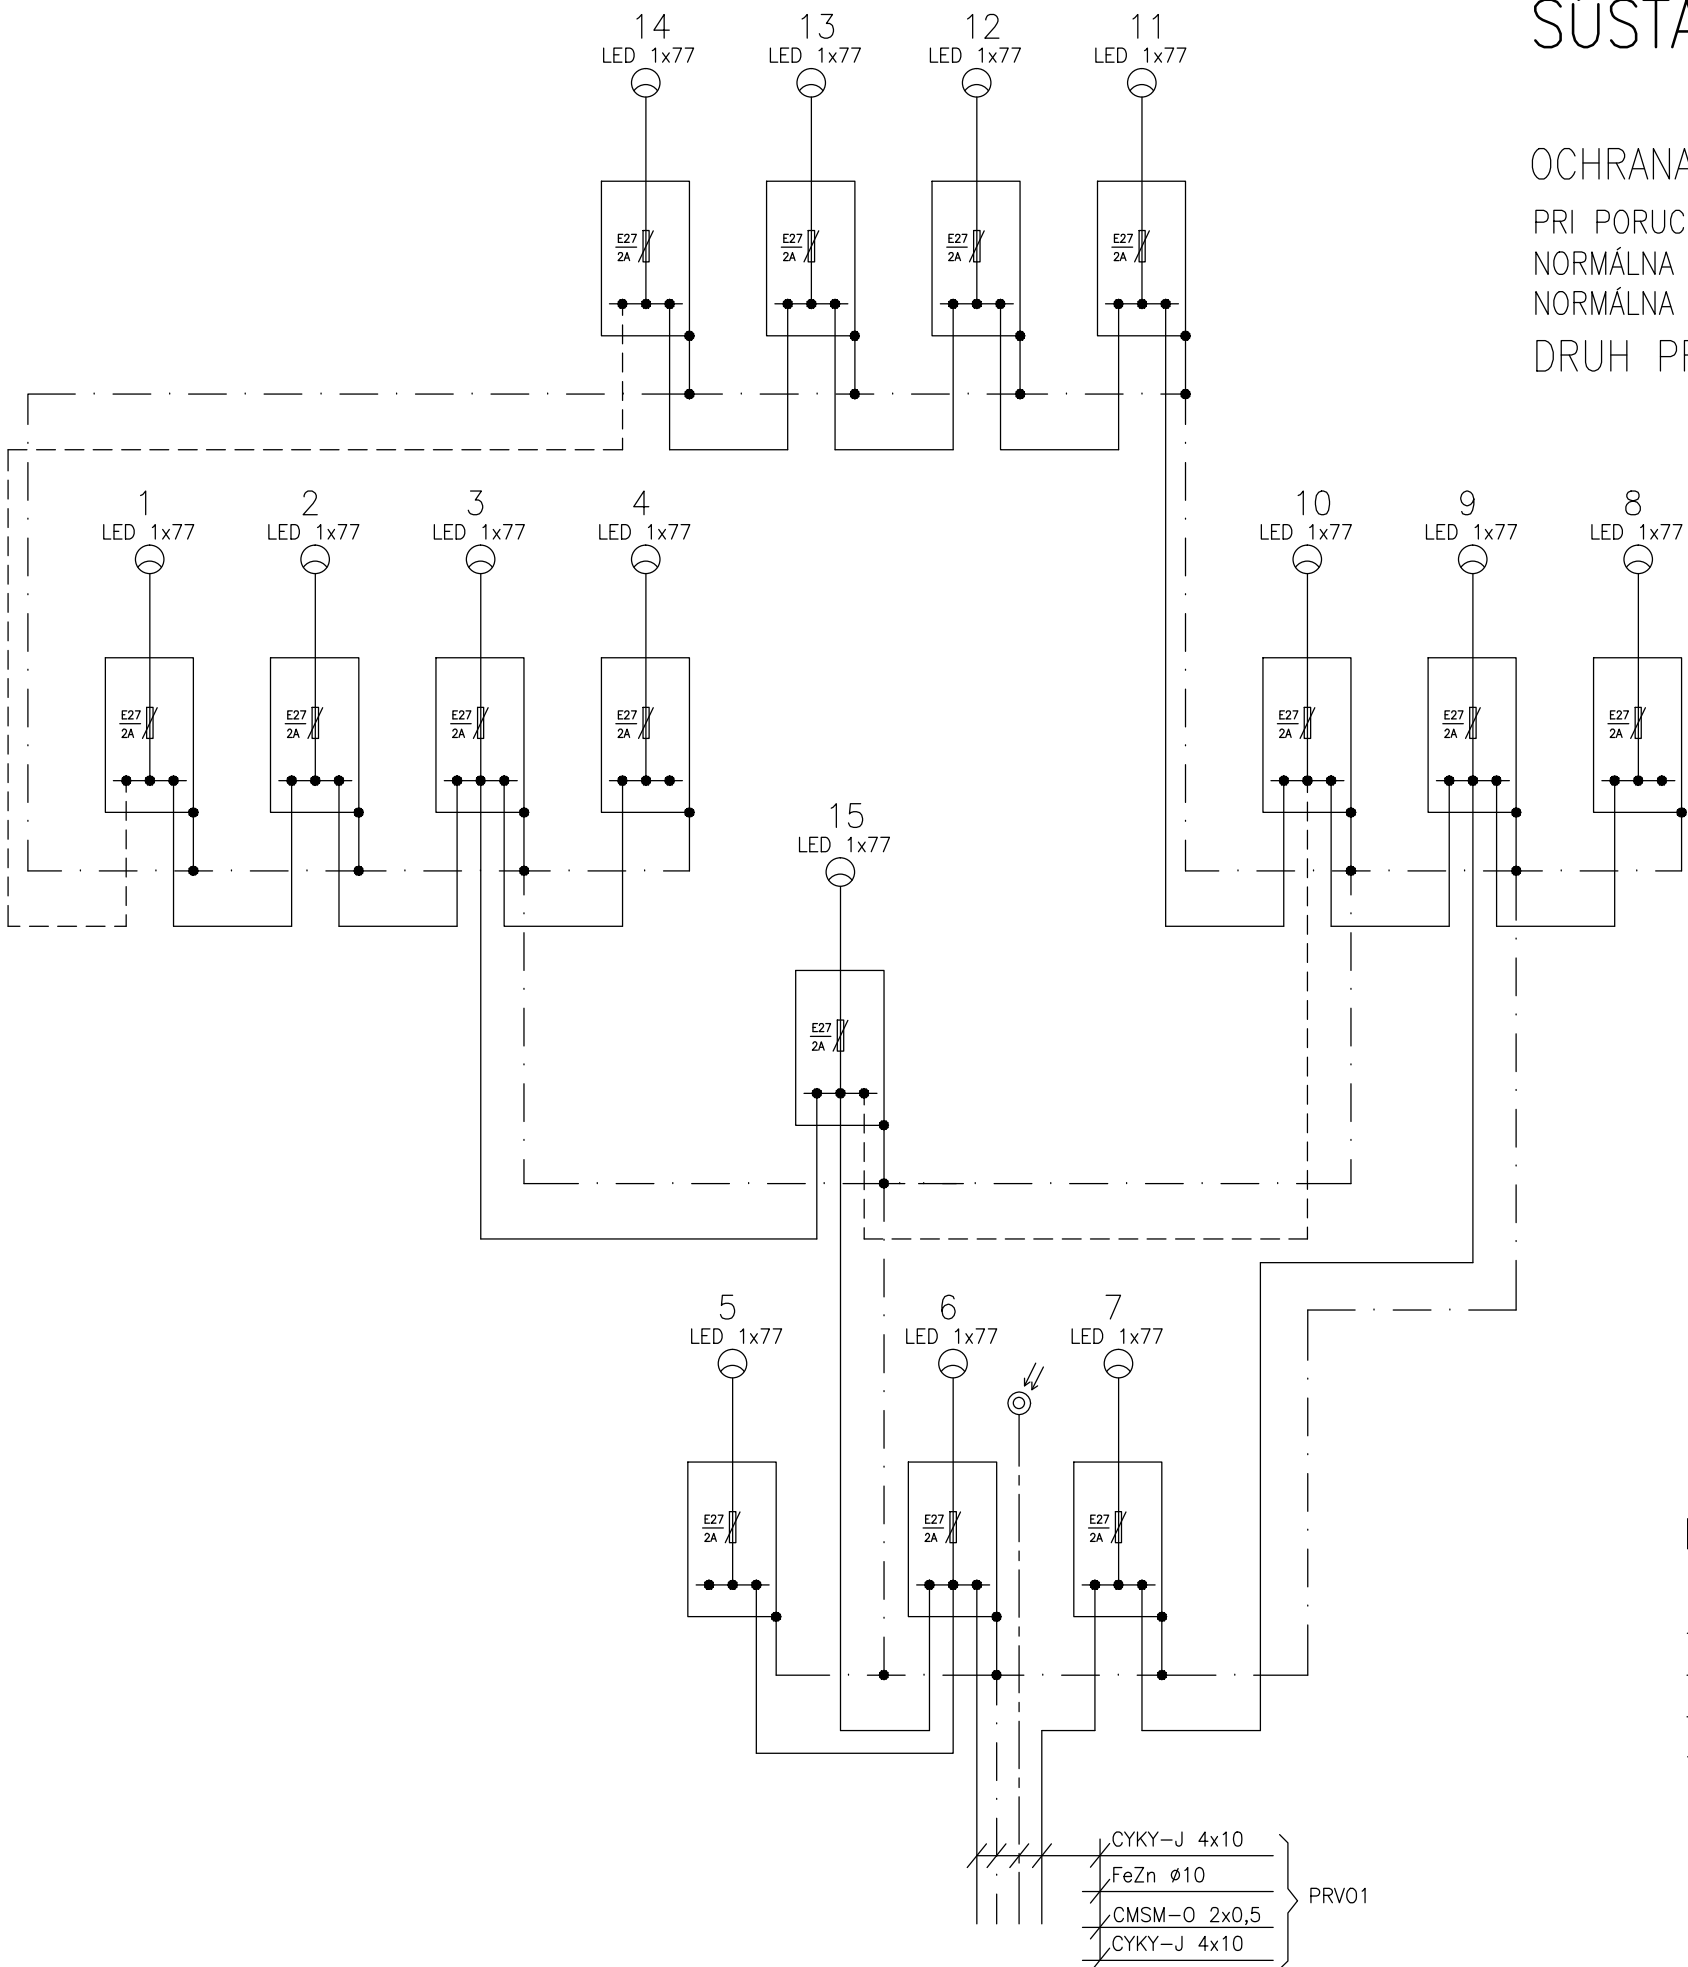

SÚSTAVA:3 PEN AC 400/230V 50Hz,TN–C
1 NPE AC 230V 50Hz,TN–S

OCHRANA PRED ÚRAZOM EL.PRÚDOM PODLA STN 33 2000–4–41:

PRI PORUCHE – OCHRANA NEŽIVÝCH ČASTÍ – SAMOČINNÝM ODPOJENÍM čl. 411

NORMÁLNA PREVÁDZKA – OCHRANA ŽIVÝCH ČASTÍ – IZOLÁCIOU PRÍLOHA A, KAP. A.1

NORMÁLNA PREVÁDZKA – OCHRANA ŽIVÝCH ČASTÍ – ZÁBRANAMI ALEBO KRYTMI PRÍLOHA A, KAP. A.2

DRUH PROSTREDIA : V ZMYSLE STN 33 2000–5–51


LEGENDA:

- VEDENIE VO KÁBLOM CYKY–J 4x10
- - - - - UZEMŇOVACIE VEDENIE FeZn 30x4
- - - - - PREPOJOVACIE VEDENIE VO KÁBLOM CYKY–J 4x10
- - - - - OVLÁDANIE VO

NÁZOV STAVBY PRÍPRAVA STRATEGICKÉHO PARKU NITRA PRÍPRAVA CESTNEJ INFRAŠTRUKTÚRY - STRATEGICKÝ PARK NITRA		
OBJEDNÁVATEL' 	Slovenská správa ciest Miletičova 19, 826 19 Bratislava	
STAVEBNÝ DOZOR 	Slovenská správa ciest Miletičova 19, 826 19 Bratislava	
ZHOTOVITEĽ STAVBY  	ZDRUŽENIE „INFRAŠTRUKTÚRA NITRA“ Vedúci člen združenia: Doprastav, a.s., Drieňová 27, 826 56 Bratislava Člen združenia: STRABAG, s.r.o., Mlynské Nivy 61/A, 825 18 Bratislava	

DOKUMENTÁCIA SKUTOČNÉHO REALIZOVANIA STAVBY

SO 632

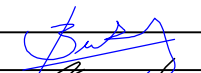ZHOTOVITEĽ DSRS:  DOPRAVOPROJEKT, a.s. DIVÍZIA BRATISLAVA I 83203 BRATISLAVA, KOMINÁRSKA 2,4	DOPRAVOPROJEKT, a.s. DIVÍZIA BRATISLAVA I Kominárska 2,4, 832 03 Bratislava		
RIADITEĽ DIV. BRATISLAVA I	ING. S. BUKOVINSKÝ	PODPIS	
HL. INŽ. PROJEKTU	ING. M. KODAJOVÁ	PODPIS	
Č. ZÁKAZKY	7782-03		
PODZHOTOVITEĽ DSRS:  PROMT s.r.o., Robotnícka 1A, Martin 036 01 Tel.: +421 43 42379 74, 75 www.promt-martin.sk	HL. INŽ. PROJEKTU	ING. J. SZÉPE	PODPIS
	ZODPOVEDNÝ PROJEKTANT	ING. V. BLIZNIAKOVÁ	PODPIS
	VYPRACOVAL	ING. V. BLIZNIAKOVÁ	PODPIS
	KONTROLOVAL		PODPIS
KRAJ:	NITRIANSKY	KATASTR. ÚZEMIE:	DÁTUM
OKRES:	NITRA	k.ú. DRÁŽOVCE	08.2018
OBJEKT / BUILDING		MIERKA	FORMÁT
		-	3A4
		STUPEŇ	DSRS
		ČÍS. ZÁKAZKY	104-16-09
NÁZOV PRÍLOHY/ TITLE		ČÍS. SÚPRAVY:	ČÍS. PRÍLOHY:
STOŽIAR, ZÁKLAD, VÝLOŽNÍK			005