



SCHÉMA ZAPOJENIA - RVO

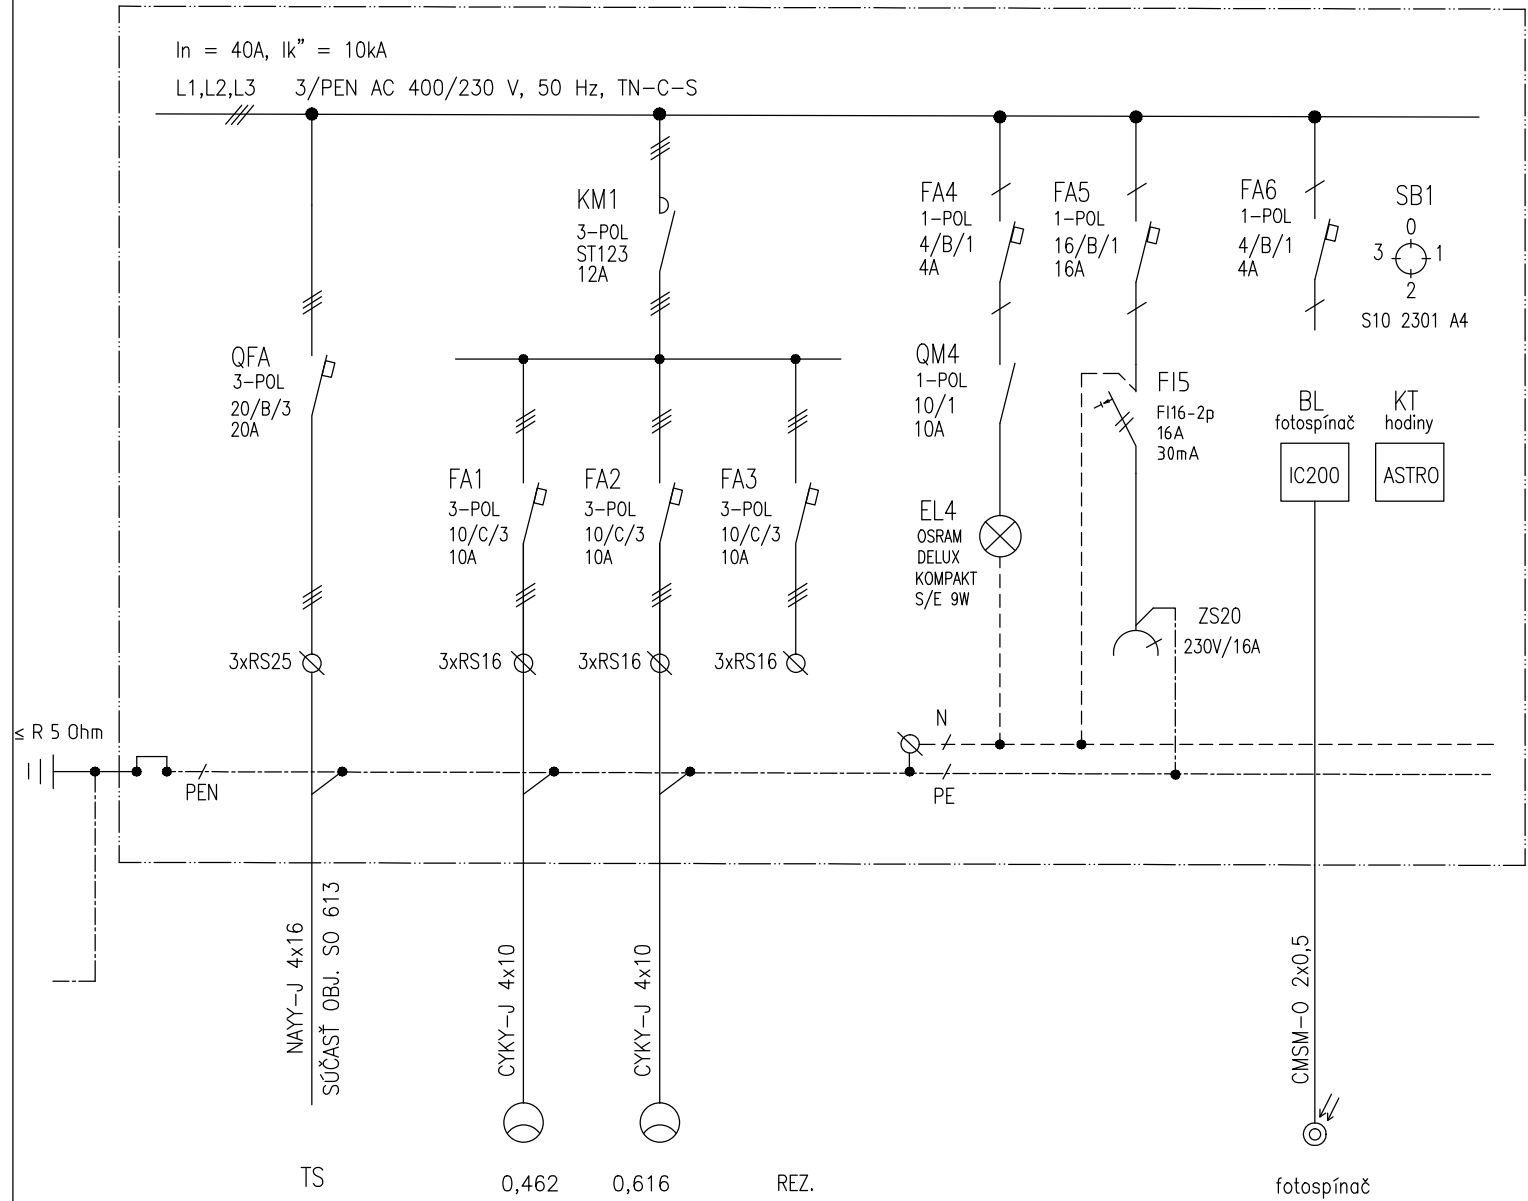

FUNKČNÁ SCHÉMA OVLÁDANIA

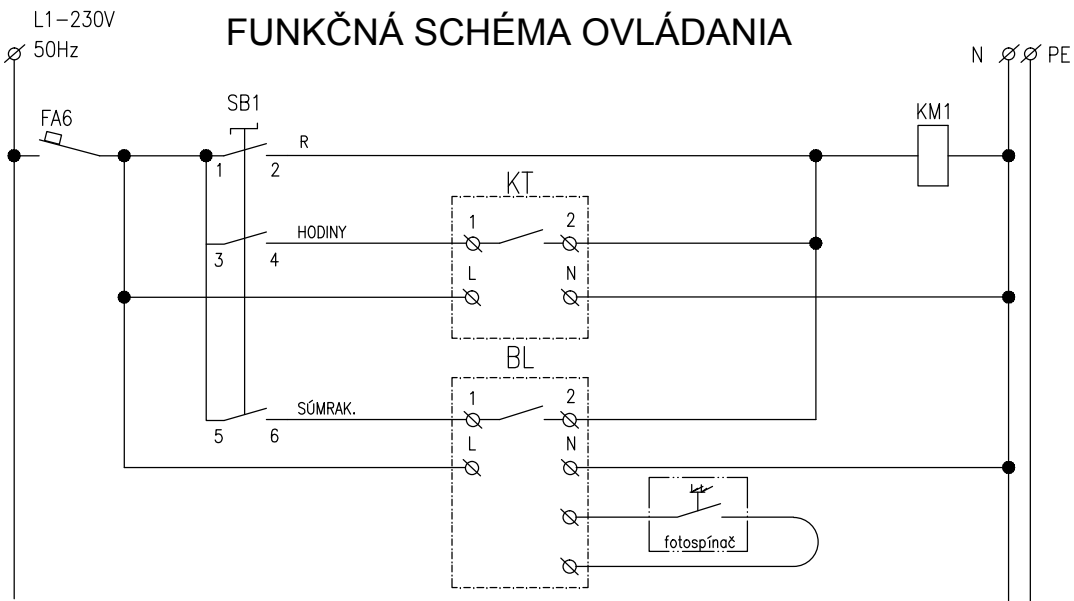

SÚSTAVA:3 PEN AC 400/230V 50Hz,TN-C

OCHRANA PRED ÚRAZOM EL.PRÚDOM PODLA STN 33 2000-4-41:


PRI PORUCHE - OCHRANA NEŽIVÝCH ČASTÍ - SAMOČINNÝM ODPOJENÍM čl. 411

NORMÁLNA PREVÁDZKA - OCHRANA ŽIVÝCH ČASTÍ - IZOLÁCIU PRÍLOHA A, KAP. A.1

NORMÁLNA PREVÁDZKA - OCHRANA ŽIVÝCH ČASTÍ - ZÁBRANAMI ALEBO KRYTMI PRÍLOHA A, KAP. A.2

DRUH PROSTREDIA : V ZMYSLE STN 33 2000-5-51

ROZVÁDZAČ PRVO
ROZMEROVÝ NÁČRT
M 1:50

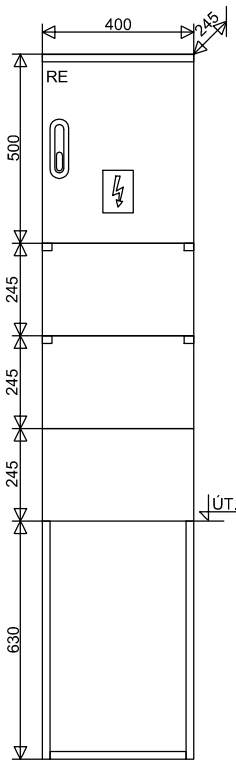

TYP: RVO F403 25A P0
VÝROBCA: HASMA, s.r.o.
MATERIÁL SKRINE: TVRDENÝ POLYESTER, RAL 7035
ODOLNOSŤ PROTI HORENIU: KATEGÓRIA B
PRÍVOD/VÝVOD: ZDOLA/ZDOLA
NAPÁTOVÁ SÚSTAVA: 3 PEN AC, 230/400V, 50Hz, TN-C
STUPEŇ KRYTIA: IP44 / IP20
MENOVITÝ PRÚD: DO 32A
OCHRANA PRI PORUCHE : SAMOČINNÝM ODPOJENÍM NAPÁJANIA
P=1,078KW
P=1,078KW

NÁZOV STAVBY PRÍPRAVA STRATEGICKÉHO PARKU NITRA PRÍPRAVA CESTNEJ INFRAŠTRUKTÚRY - STRATEGICKÝ PARK NITRA		
OBJEDNÁVATEĽ 	Slovenská správa ciest Miletičova 19, 826 19 Bratislava	
STAVEBNÝ DOZOR 	Slovenská správa ciest Miletičova 19, 826 19 Bratislava	
ZHOTOVITEĽ STAVBY  	ZDRUŽENIE „INFRAŠTRUKTÚRA NITRA“ Vedúci člen združenia: Doprastav, a.s., Drieňová 27, 826 56 Bratislava Člen združenia: STRABAG, s.r.o., Mlynské Nivy 61/A, 825 18 Bratislava	

DOKUMENTÁCIA SKUTOČNÉHO REALIZOVANIA STAVBY

SO 633

ZHOTOVITEĽ DSRS:		DOPRAVOPROJEKT, a.s.		
 DOPRAVOPROJEKT, a.s. DIVÍZIA BRATISLAVA I 83203 BRATISLAVA, KOMINÁRSKA 2,4		DIVÍZIA BRATISLAVA I Kominárska 2,4, 832 03 Bratislava		
		RIADITEĽ DIV. BRATISLAVA I	ING. S. BUKOVINSKÝ	PODPIS
		HL. INŽ. PROJEKTU	ING. M. KODAJOVÁ	PODPIS
		Č. ZÁKAZKY	7782-03	
PODZHOTOVITEĽ DSRS:		HL. INŽ. PROJEKTU	ING. J. SZÉPE	PODPIS
 PROMT s.r.o., Robotnícka 1A, Martin 036 01 Tel.: +421 43 42379 74, 75 www.promt-martin.sk		ZODPOVEDNÝ PROJEKTANT	ING. V. BLIZNIAKOVÁ	PODPIS
		VYPRACOVAL	ING. V. BLIZNIAKOVÁ	PODPIS
		KONTROLOVAL		PODPIS
KRAJ:	NITRIANSKY	KATASTR. ÚZEMIE:	DÁTUM	07.2018
OKRES:	NITRA	k.ú. ZBEHY, LUŽIANKY, DRÁŽOVCE	FORMÁT	3A4
OBJEKT / BUILDING SO 633 VEREJNÉ OSVETLENIE V KRIŽOVATKE "B"			MIERKA	1:50
			STUPEŇ	DSRS
			ČÍS. ZÁKAZKY	104-16-09
			ČÍS. SUPRÁVY:	ČÍS. PRÍLOHY:
NÁZOV PRÍLOHY/ TITLE				004
ROZVÁDZAČ PRVO				