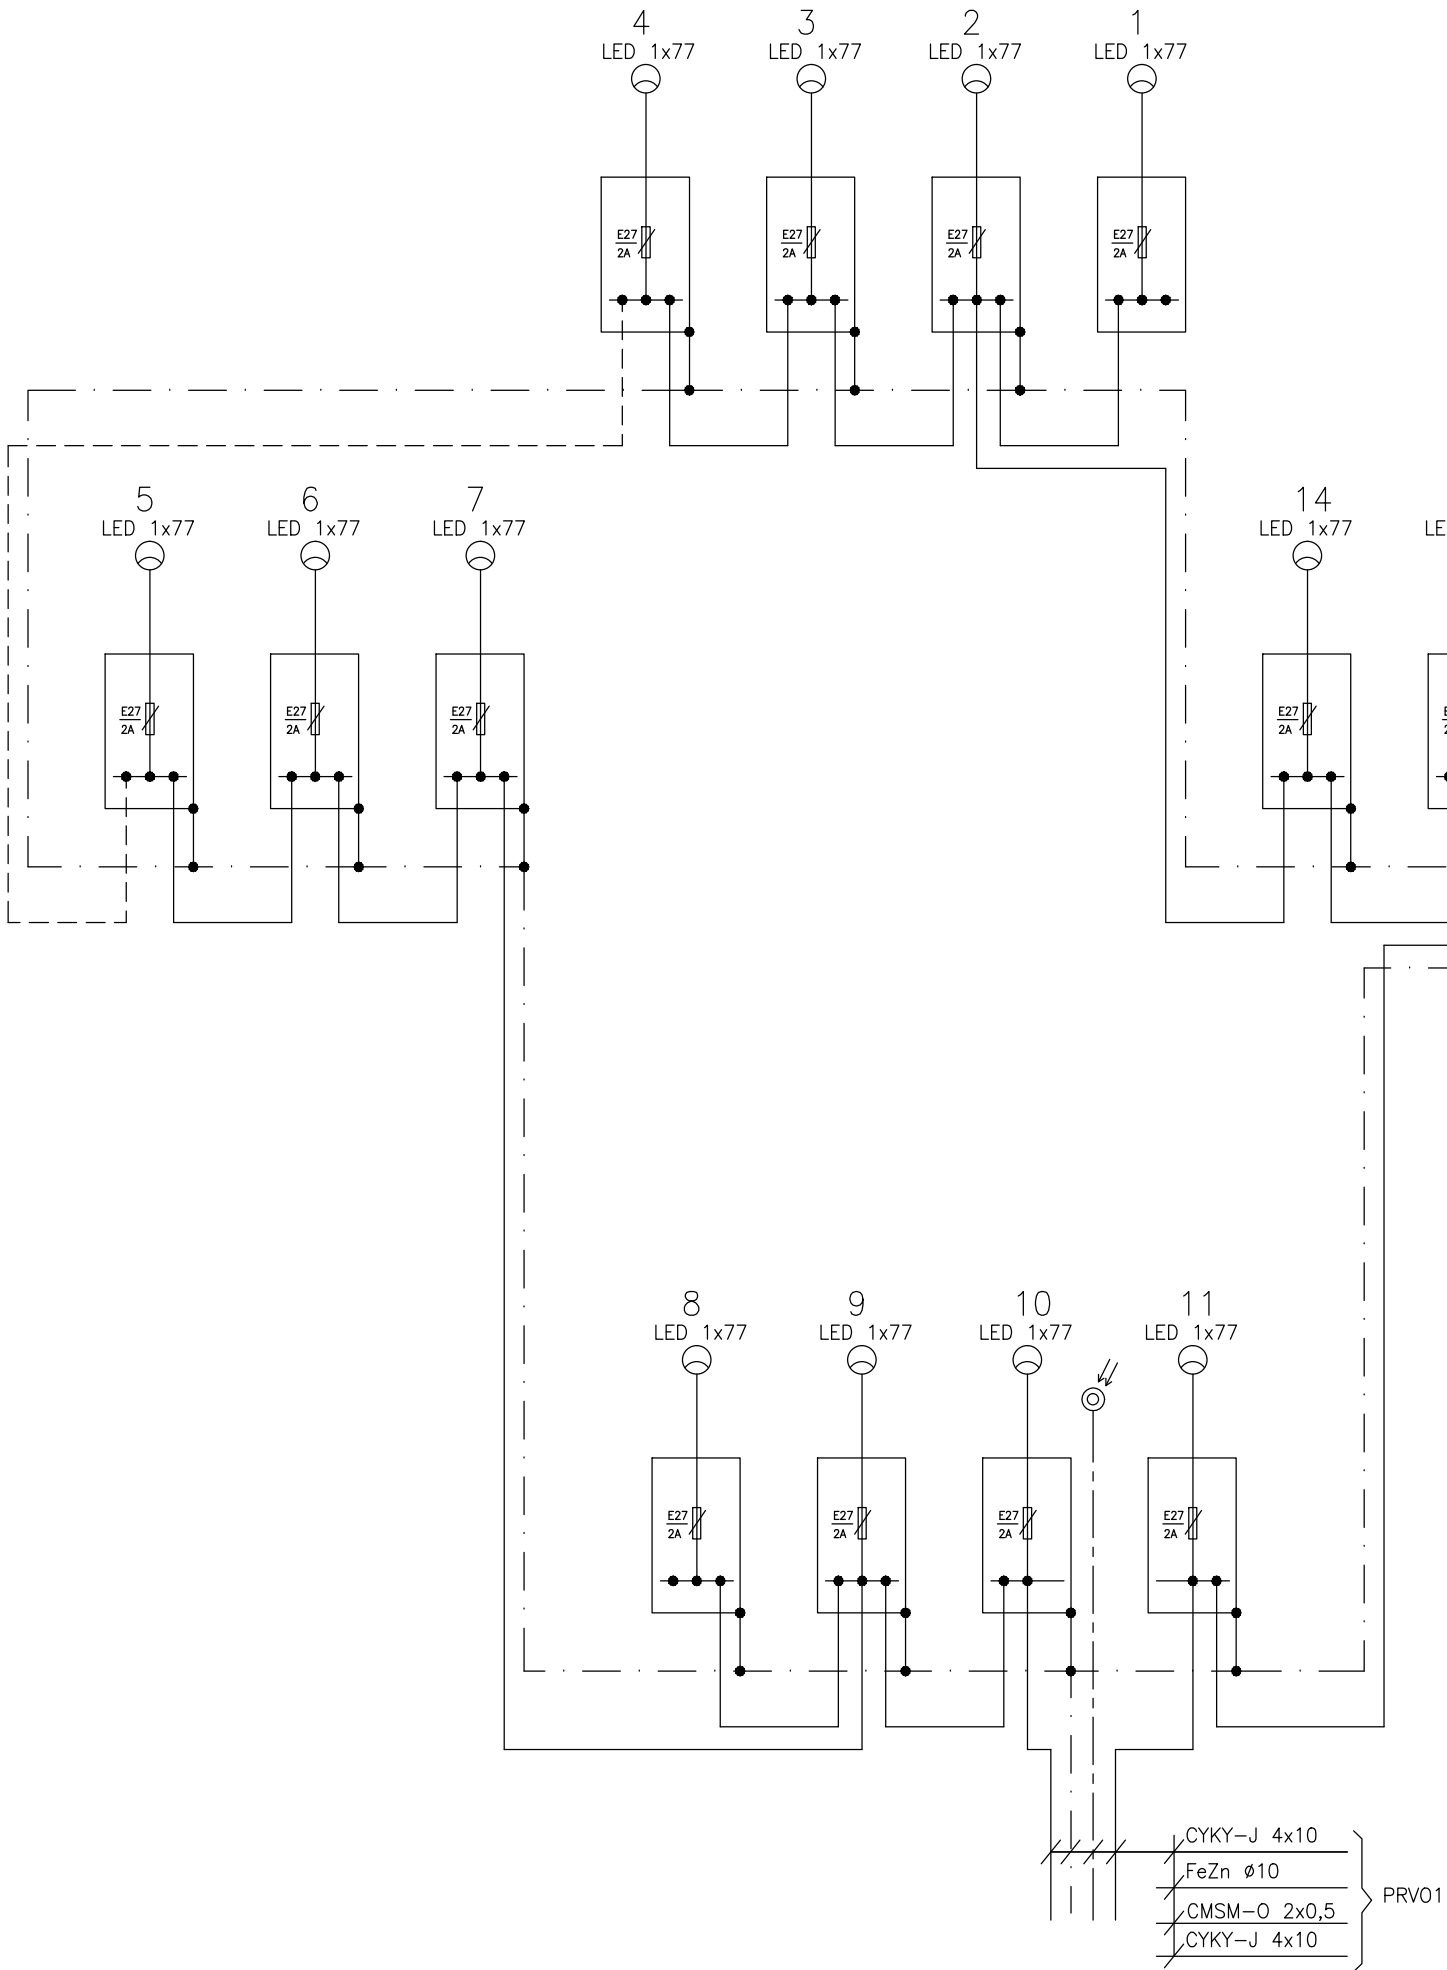




SÚSTAVA:3 PEN AC 400/230V 50Hz,TN–C
1 NPE AC 230V 50Hz,TN–S

OCHRANA PRED ÚRAZOM EL.PRÚDOM PODLA STN 33 2000–4–41:

PRI PORUCHE – OCHRANA NEŽIVÝCH ČASTÍ – SAMOČINNÝM ODPOJENÍM ŽI. 411

NORMÁLNA PREVÁDZKA – OCHRANA ŽIVÝCH ČASTÍ – IZOLÁCIOU PRÍLOHA A, KAP. A.1

NORMÁLNA PREVÁDZKA – OCHRANA ŽIVÝCH ČASTÍ – ZÁBRANAMI ALEBO KRYTMI PRÍLOHA A, KAP. A.2

DRUH PROSTREDIA : V ZMYSLE STN 33 2000–5–51

LEGENDA:

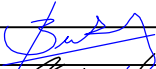
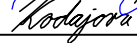
- VEDENIE VO KÁBLOM CYKY–J 4x10
- - - - - UZEMŇOVACIE VEDENIE FeZn 30x4
- PREPOJOVACIE VEDENIE VO KÁBLOM CYKY–J 4x10
- OVLÁDANIE VO

CYKY–J 4x10
FeZn ø10
CMSM–O 2x0,5
CYKY–J 4x10
PRV01

NÁZOV STAVBY PRÍPRAVA STRATEGICKÉHO PARKU NITRA PRÍPRAVA CESTNEJ INFRAŠTRUKTÚRY - STRATEGICKÝ PARK NITRA		
OBJEDNÁVATEĽ 	Slovenská správa ciest Miletičova 19, 826 19 Bratislava	
STAVEBNÝ DOZOR 	Slovenská správa ciest Miletičova 19, 826 19 Bratislava	
ZHOTOVITEĽ STAVBY  	ZDRUŽENIE „INFRAŠTRUKTÚRA NITRA“ Vedúci člen združenia: Doprastav, a.s., Drieňová 27, 826 56 Bratislava Člen združenia: STRABAG, s.r.o., Mlynské Nivy 61/A, 825 18 Bratislava	

DOKUMENTÁCIA SKUTOČNÉHO REALIZOVANIA STAVBY

SO 633

ZHOTOVITEĽ DSRS:  DOPRAVOPROJEKT, a.s. DIVÍZIA BRATISLAVA I 83203 BRATISLAVA, KOMINÁRSKA 2,4		DOPRAVOPROJEKT, a.s. DIVÍZIA BRATISLAVA I Kominárska 2,4, 832 03 Bratislava	
RIADITEĽ DIV. BRATISLAVA I	ING. S. BUKOVINSKÝ	PODPIS	
HL. INŽ. PROJEKTU	ING. M. KODAJOVÁ	PODPIS	
Č. ZÁKAZKY	7782-03		

PODZHOTOVITEĽ DSRS:  PROMT s.r.o., Robotnícka 1A, Martin 036 01 Tel.: +421 43 42379 74, 75 www.pront-martin.sk	HL. INŽ. PROJEKTU	ING. J. SZÉPE	PODPIS	
	ZODPOVEDNÝ PROJEKTANT	ING. V. BLIZNIAKOVÁ	PODPIS	
	VYPRACOVAL	ING. V. BLIZNIAKOVÁ	PODPIS	
	KONTROLOVAL		PODPIS	

KRAJ:	NITRIANSKY	KATASTR. ÚZEMIE:	DÁTUM	07.2018
OKRES:	NITRA	k.ú. ZBEHY, LUŽIANKY, DRAŽOVCE	FORMÁT	3A4
OBJEKT / BUILDING SO 633 VEREJNÉ OSVETLENIE V KRIŽOVATKE "B"			MIERKA	-
			STUPEŇ	DSRS
			ČÍS. ZÁKAZKY	104-16-09
			NÁZOV PRÍLOHY/ TITLE SCHÉMA ROZVODU VO	