



OSVETĽOVACÍ STOŽIAR STK60/100/3
(M 1:20)

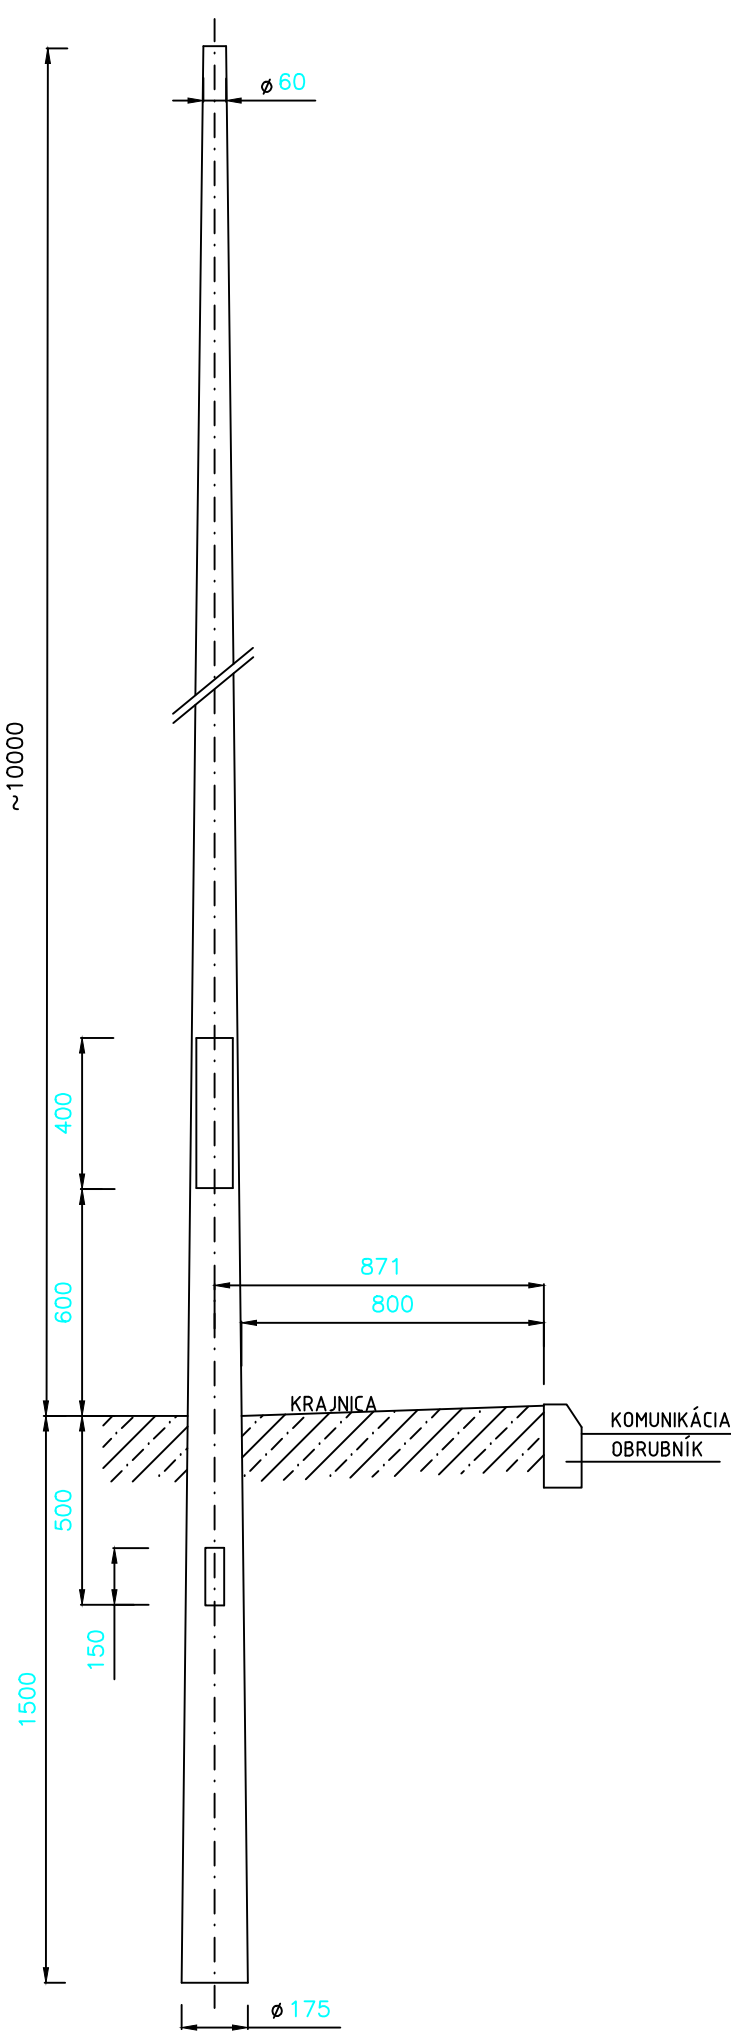

OSVETĽOVACÍ STOŽIAR STK60/100/3
(M 1:20)

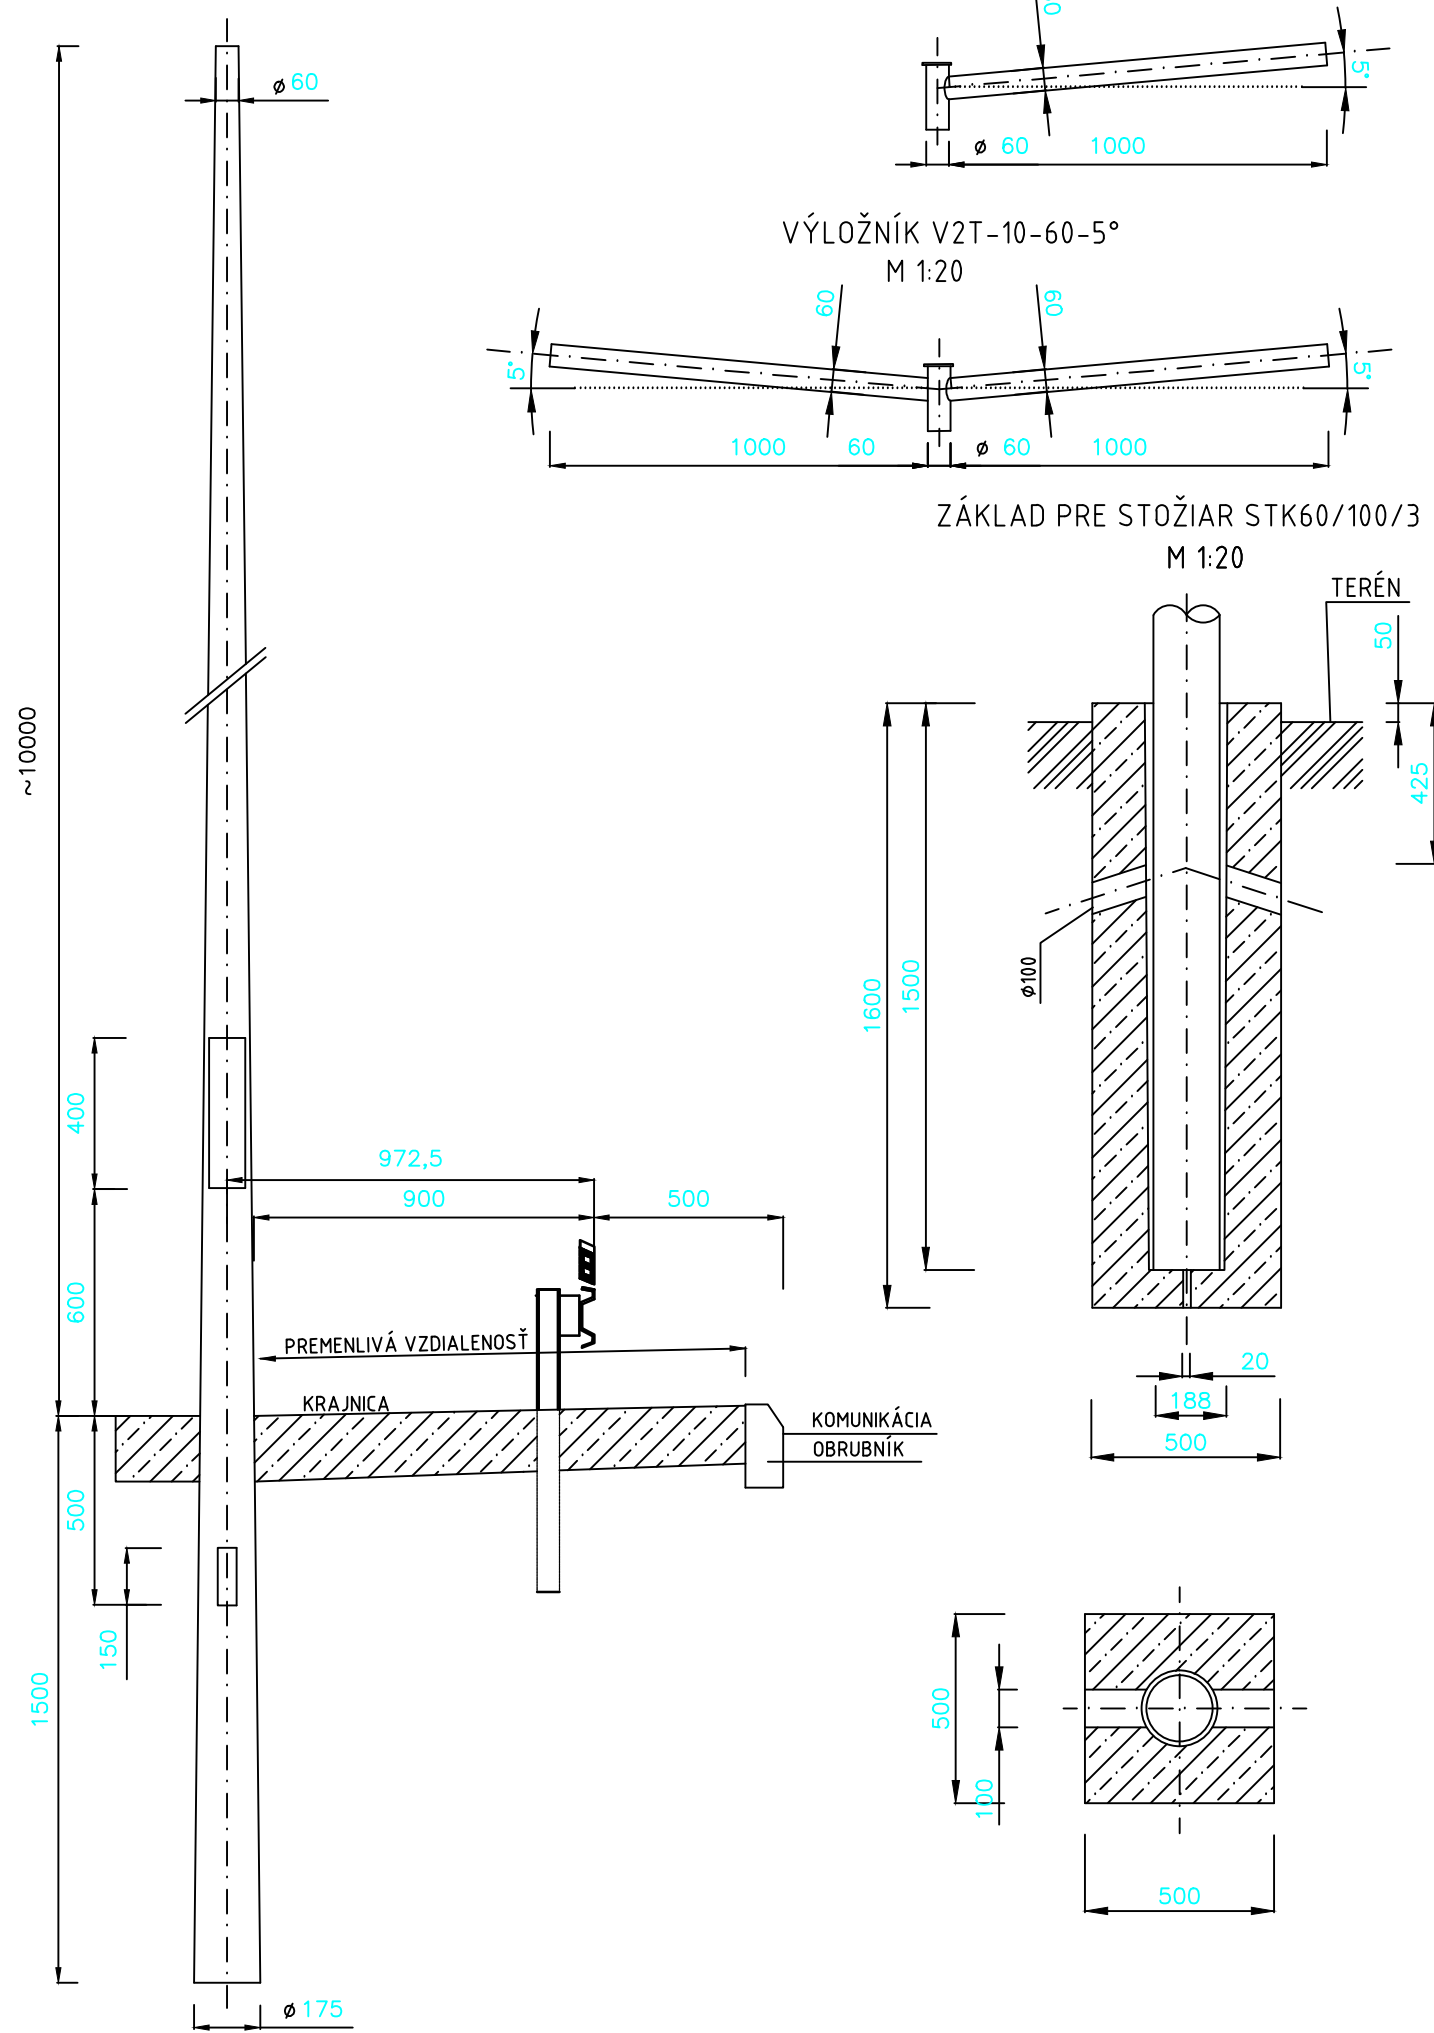

Svetelnotechnické parametre podľa STN TR 13201-1,2,3 :

- Komunikácia: motorická
stupeň osvetlenia M3
min. hodnota jasu L = 1,0 cd/m2
celková rovnomernosť - 0,4
pozdĺžna rovnomernosť - 0,6
- Osvetľovacia sústava: párová, alebo jednostranná súst.
závesná výška svietidiel 10,0 m
- Parametre použitého svietidla: LED STREET SII 78W
- Svetelný zdroj: LED svietidlo
typ 78W (Pi = 78W, sv.tok 8,8klm)
- Osvetľovací stožiar: oceľový kuželový stožiar
typ STK60/100/3 žiarovo zinkovaný
výrobca ELV Senec
- Výložník: jednoramenný
typ V1T-10-60 žiarovo zinkovaný
výrobca ELV Senec

NÁZOV STAVBY:
PRÍPRAVA STRATEGICKÉHO PARKU NITRA
PRÍPRAVA CESTNEJ INFRAŠTRUKTÚRY - STRATEGICKÝ PARK NITRA

OBJEDNÁVATEĽ	Slovenská správa ciest Miletičova 19, 826 19 Bratislava	
STAVEBNÝ DOZOR	Slovenská správa ciest Miletičova 19, 826 19 Bratislava	PEČIATKA
ZODPOVEDNÝ SD		PODPIS
ZHOTOVITEĽ STAVBY	ZDRUŽENIE „INFRAŠTRUKTÚRA NITRA“ Vedúci člen združenia: Doprastav, a.s., Drieňová 27, 826 56 Bratislava Člen združenia: STRABAG, s.r.o., Mlynské Nivy 61/A, 825 18 Bratislava	PEČIATKA
RIADITEĽ STAVBY - PREDSTAVITEĽ ZHOTOVITEĽA	ING. J. ROVNAN	PODPIS

DOKUMENTÁCIA SKUTOČNÉHO REALIZOVANIA STAVBY

SO 634

ZHOTOVITEĽ DSRS:	DOPRAVOPROJEKT, a.s. DIVÍZIA BRATISLAVA I Kominárska 2,4, 832 03 Bratislava		
RIADITEĽ DIV. BRATISLAVA I	ING. S. BUKOVINSKÝ	PODPIS	
HL. INŽ. PROJEKTU	ING. M. KODAJOVÁ	PODPIS	
Č. ZÁKAZKY	7782-03		
PODZHOTOVITEĽ DSRS:	HL. INŽ. PROJEKTU	ING. J. SZÉPE	PODPIS
ZODPOVEDNÝ PROJEKTANT	ING. V. Blizniaková	PODPIS	
VYPRACOVAL	ING. V. Blizniaková	PODPIS	
KONTROLOVAL		PODPIS	
KRAJ: NITRIANSKY	KATASTR. ÚZEMIE: k.ú. Dražovce	DÁTUM	12.2018
OKRES: NITRA		FORMÁT	4A4
Objekt / Building		MIERKA	-
634 - VEREJNÉ OSVETLENIE V KRIŽOVATKE "D"		STUPEŇ	DSRS
Názov prílohy/Title	STOŽIAR, ZÁKLAD, VÝLOŽNÍK	Čís. ZÁKAZKY	104-16-09
		Čís. SÚPRAVY:	Čís. PRÍLOHY:
			003