



SCHÉMA ZAPOJENIA - RVO1

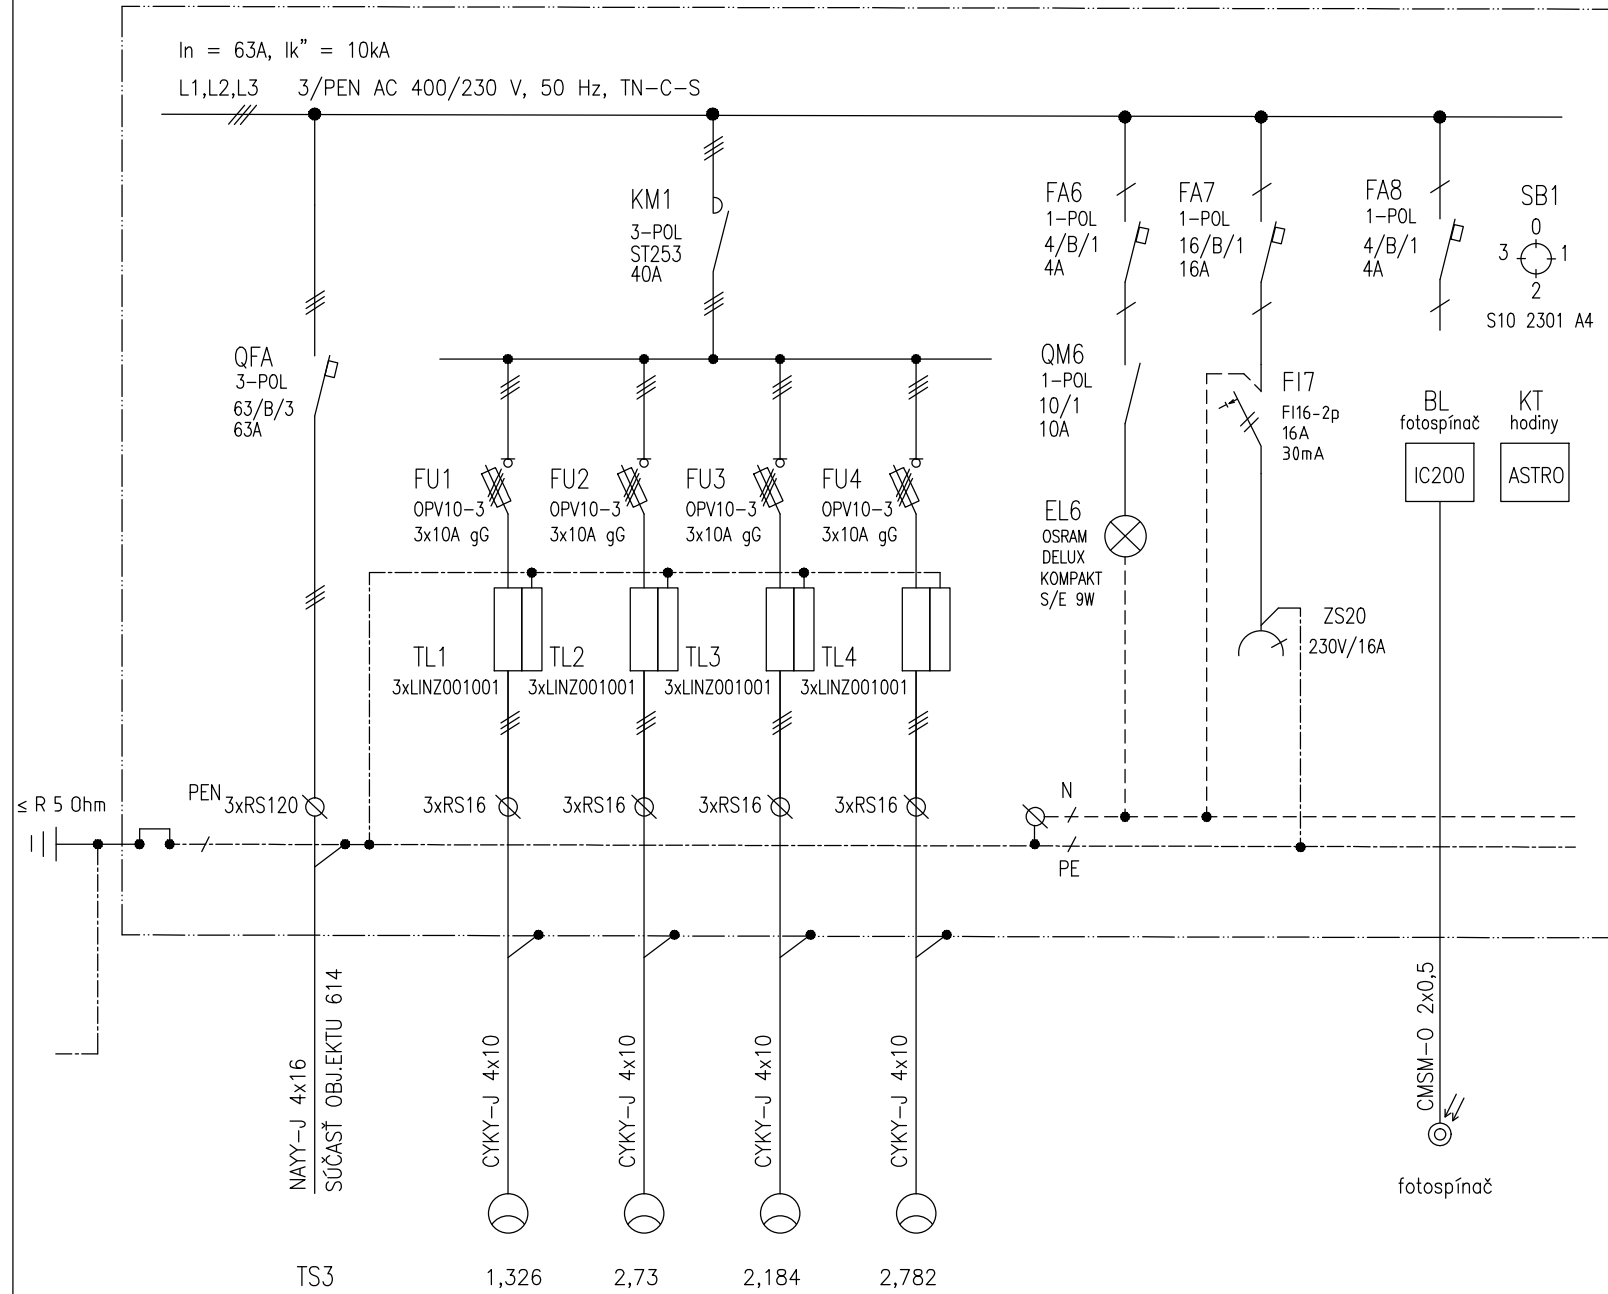

FUNKČNÁ SCHÉMA OVLÁDANIA

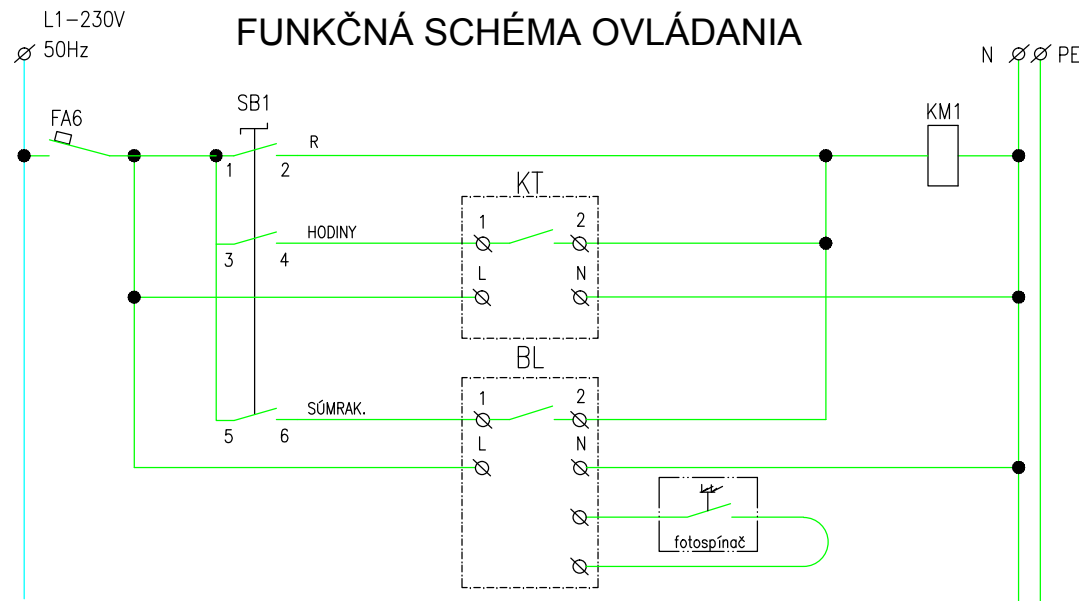

SÚSTAVA:3 PEN AC 400/230V 50Hz,TN-C

OCHRANA PRED ÚRAZOM EL.PRÚDOM PODLA STN 33 2000-4-41:


PRI PORUCHE - OCHRANA NEŽIVÝCH ČASŤÍ - SAMOČINNÝM ODPOJENÍM ŽI. 411

NORMÁLNA PREVÁDZKA - OCHRANA ŽIVÝCH ČASŤÍ - IZOLÁCIU PRÍLOHA A, KAP. A.1

NORMÁLNA PREVÁDZKA - OCHRANA ŽIVÝCH ČASŤÍ - ZÁBRANAMI ALEBO KRYTMI PRÍLOHA A, KAP. A.2

DRUH PROSTREDIA: V ZMYSLE STN 33 2000-5-51

ROZVÁDZAČ PRV01
ROZMEROVÝ NÁČRT
M 1:50

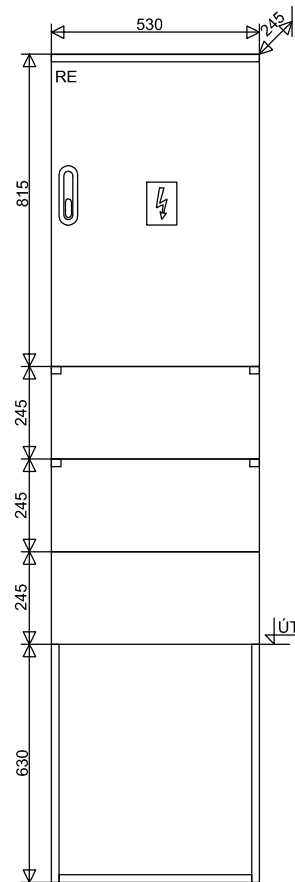

TYP: SKRIŇA SR3 F403 63A
VÝROBCA: HASMA, s.r.o.
MATERIÁL SKRINE: TVRDENÝ POLYESTER, RAL 7035
ODOLNOSŤ PROTI HORENIU: KATEGÓRIA B
PRÍVOD/VÝVOD: ZDOLA/ZDOLA
NAPÁŤOVÁ SÚSTAVA: 3PEN AC 50Hz 230/400V / TN-C
STUPEŇ KRYTIA: IP44 / IP20
MENOVITÝ PRÚD: DO 63A
OCHRANA PRI PORUCHE: SAMOČINNÝM ODPOJENÍM NAPÁJANIA
Pi=9,022kW
Ps=9,022kW

NÁZOV STAVBY:

PRÍPRAVA STRATEGICKÉHO PARKU NITRA
PRÍPRAVA CESTNEJ INFRAŠTRUKTÚRY - STRATEGICKÝ PARK NITRA

OBJEDNÁVATEĽ	Slovenská správa ciest Miletičova 19, 826 19 Bratislava	
STAVEBNÝ DOZOR	Slovenská správa ciest Miletičova 19, 826 19 Bratislava	PEČIATKA
ZODPOVEDNÝ SD		PODPIS

ZHOTOVITEĽ STAVBY	ZDRUŽENIE „INFRAŠTRUKTÚRA NITRA“ Vedúci člen združenia: Doprastav, a.s., Drieňová 27, 826 56 Bratislava Člen združenia: STRABAG, s.r.o., Mlynské Nivy 61/A, 825 18 Bratislava	PEČIATKA
RIADITEĽ STAVBY - PREDSTAVITEĽ ZHOTOVITEĽA	ING. J. ROVNÁN	PODPIS

DOKUMENTÁCIA SKUTOČNÉHO REALIZOVANIA STAVBY

SO 634

ZHOTOVITEĽ DSRs:	DOPRAVOPROJEKT, a.s. DIVÍZIA BRATISLAVA I Kominárska 2,4, 832 03 Bratislava		
RIADITEĽ DIV. BRATISLAVA I	ING. S. BUKOVINSKÝ	PODPIS	
HL. INŽ. PROJEKTU	ING. M. KODAJOVÁ	PODPIS	
Č. ZÁKAZKY	7782-03		

PODZHOTOVITEĽ DSRs:	HL. INŽ. PROJEKTU	ING. J. SZÉPE	PODPIS
ZODPOVEDNÝ PROJEKTANT	ING. V. Blizniaková	PODPIS	
VYPRACOVAL	ING. V. Blizniaková	PODPIS	
KONTROLOVAL		PODPIS	

KRAJ:	NITRIANSKY	KATASTR. ÚZEMIE:	DÁTUM	12.2018
OKRES:	NITRA	k.ú. Dražovce	FORMÁT	3A4
Objekt / Building			MIERKA	-
634 - VEREJNÉ OSVETLENIE V KRIŽOVATKE "D"			STUPEŇ	DSRS
Názov prílohy/Title			ČÍS. ZÁKAZKY	104-16-09
ROZVÁDZAČ RVO			ČÍS. SUPRAVY:	ČÍS. PRÍLOHY:
				004