
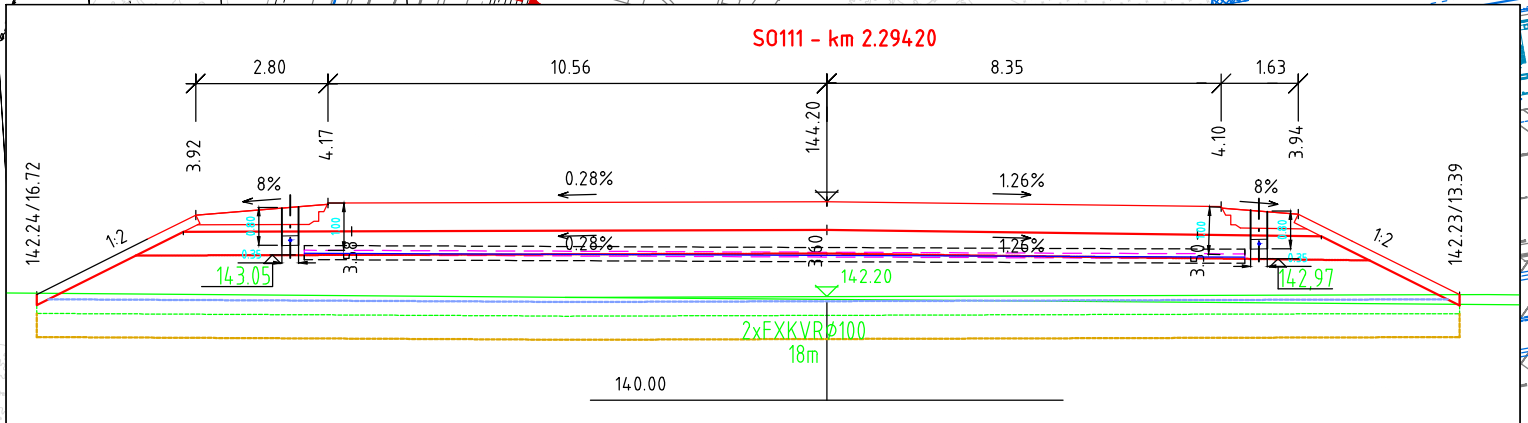
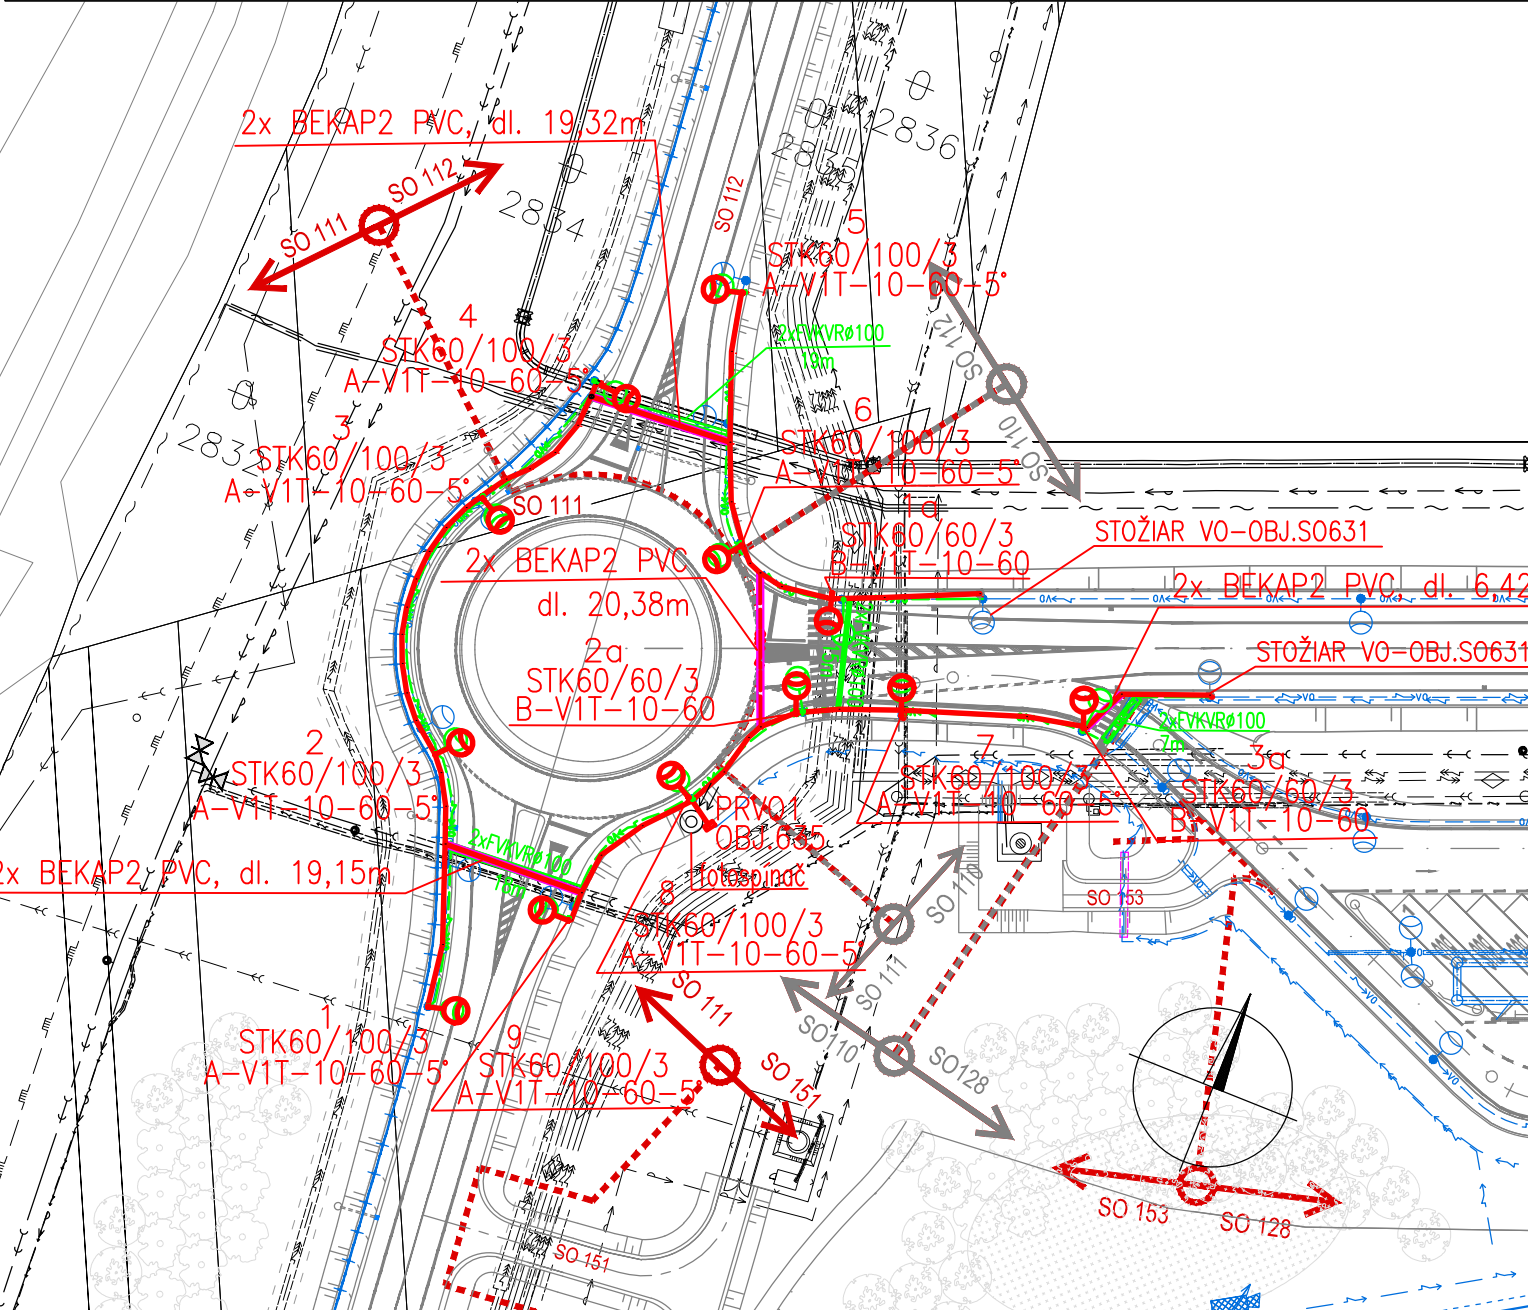




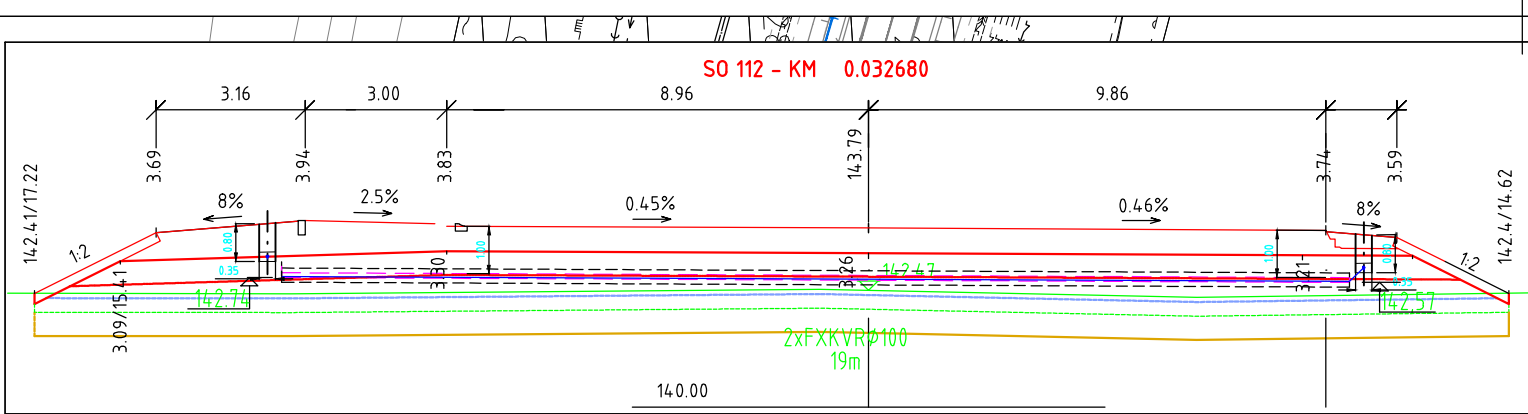


SÚSTAVA:3 PEN AC 400/230V 50Hz,TN-C
3 N PE AC 400/230V 50Hz,TN-S

PRI PORUCHE – OCHRANA NEŽIVÝCH ČASTÍ – SAMOČINNÝM ODPOJENÍM ŽI. 411
NORMÁLNA PREVÁDZKA – OCHRANA ŽIVÝCH ČASTÍ – IZOLÁCIU PRÍLOHA A, KAP. A.1
NORMÁLNA PREVÁDZKA – OCHRANA ŽIVÝCH ČASTÍ – ZÁBRANAMI ALEBO KRYTMI PRÍLOHA A, KAP. A.2
DRUH PROSTREDIA : V ZMYSLE STN 33 2000-5-51

LEGENDA:


- ZREALIZOVANÉ ROZVODY VO KÁBLOM CYKY-J 4x10
- DETTO, ALE V OCHRANNÝCH RÚRACH POD KOMUNIKÁCIU
- 8 ZREALIZOVANÉ STOŽIARE VO VYSOKÉ 10m-STK60/100/3 S LED SVIETIDLOM 78W ČÍSLO STOŽIARA
- STK60/100/3 ZREALIZOVANÉ STOŽIARE VO TYP STK60/100/3
- A-V1T-10-60-5 LED SVIETIDLO A= LED STREET SII 78W NA VÝLOŽNIKU V1T-10-60 (V=1,0m)
- 1 ZREALIZOVANÉ STOŽIARE VO PRE OSVETLENIE PRIECHODU PRE CHODCOV VÝŠKY 6m-STK60/60/3 S LED SVIETIDLOM 34W ČÍSLO STOŽIARA
- 1a ZREALIZOVANÉ STOŽIARE VO TYP STK60/60/3
- B-V1T-60-10 LED SVIETIDLO B= LED STREET SII 34W NA VÝLOŽNIKU V1T-10-60 (V=1,0m)
- PRVO ZREALIZOVANÝ ROZVÁDZAČ VEREJNÉHO OSVETLENIA
- ZREALIZOVANÝ SÚMRACOVÝ SPÍNAČ PRE OVLÁDANIE VEREJNÉHO OSVETLENIA
- POVOLENÁ TRASA A SVIETIDLO V STAVEBNOM POVOLENÍ OBJ. 635

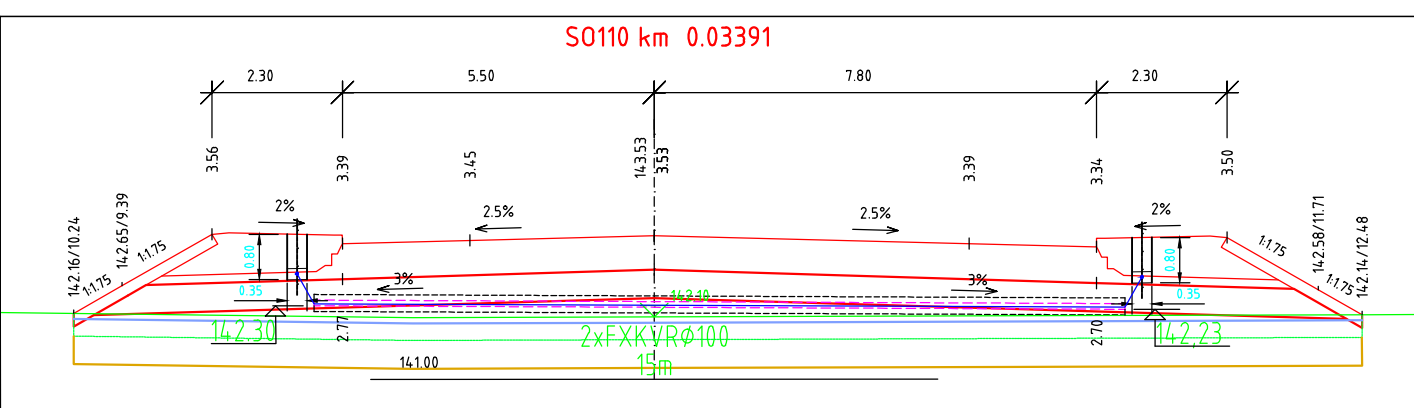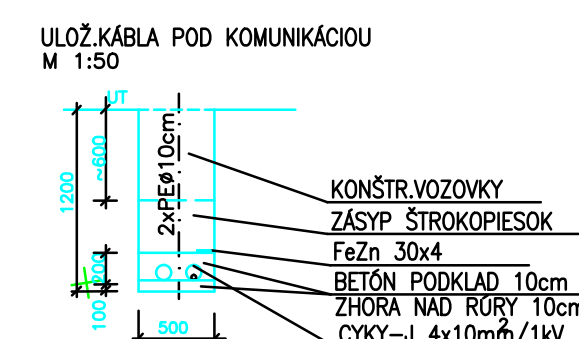
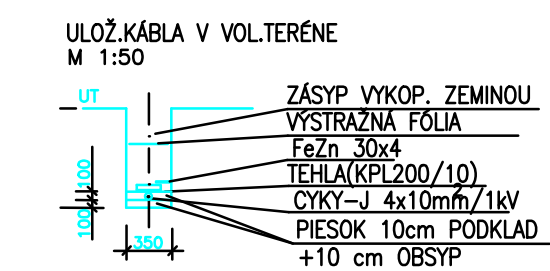


NÁZOV STAVBY: PRÍPRAVA STRATEGICKÉHO PARKU NITRA PRÍPRAVA CESTNEJ INFRAŠTRUKTÚRY - STRATEGICKÝ PARK NITRA			
OBJEDNÁVATEĽ 	Slovenská správa ciest Miletičova 19, 826 19 Bratislava		
STAVEBNÝ DOZOR 	Slovenská správa ciest Miletičova 19, 826 19 Bratislava		PEČIATKA
	ZODPOVEDNÝ SD		PODPIS
ZHOTOVITEĽ STAVBY  	ZDRUŽENIE „INFRAŠTRUKTÚRA NITRA“ Vedúci člen združenia: Doprastav, a.s., Drieňová 27, 826 56 Bratislava Člen združenia: STRABAG, s.r.o., Mlynské Nivy 61/A, 825 18 Bratislava		PEČIATKA
	RIADITEĽ STAVBY - PREDSTAVITEĽ ZHOTOVITEĽA	ING. J. ROVNAN	PODPIS

DOKUMENTÁCIA SKUTOČNÉHO REALIZOVANIA STAVBY

SO 635

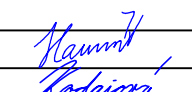ZHOTOVITEĽ DSRS:  DOPRAVOPROJEKT, a.s. DIVÍZIA BRATISLAVA I 83203 BRATISLAVA, KOMINÁRSKA 2,4	DOPRAVOPROJEKT, a.s. DIVÍZIA BRATISLAVA I Kominárska 2,4, 832 03 Bratislava		
RIADITEĽ DIV. BRATISLAVA I	ING. J. HARVANČÍK	PODPIS	
HL. INŽ. PROJEKTU	ING. M. KODAJOVÁ	PODPIS	
Č. ZÁKAZY	104-16-09		

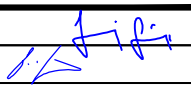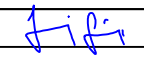PODZHOTOVITEĽ DSRS:  PROMT s.r.o., Roboťnícka 1A, Martin 036 01 Tel.: +421 43 42379 74, 75 www.promt-martin.sk	HL. INŽ. PROJEKTU	ING. J. SZÉPE	PODPIS	
ZODPOVEDNÝ PROJEKTANT	ING. V. Blizniaková	PODPIS		
VYPRACOVAL	M. BULKO	PODPIS		
KONTROLOVAL	ING. J. SZÉPE	PODPIS		

KRAJ: NITRIANSKY OKRES: NITRA	KATASTR. ÚZEMIE: k.ú. Dražovce	DÁTUM: 02. 2018	FORMÁT: 3 A4
Objekt / Building		MIERKA: 1: 1000	STUPEŇ: DSRS
SO 635 VEREJNÉ OSVETLENIE V KRIŽOVATKE "I" SO 635 PUBLIC LIGHTING AT CROSSROAD "I"		ČÍS. ZÁKAZY: 104-16-09	
NÁZOV PRÍLOHY/ TITLE SITUÁCIA LAYOUT		ČÍS. SÚPRÁVY:	ČÍS. PRÍLOHY: 002