

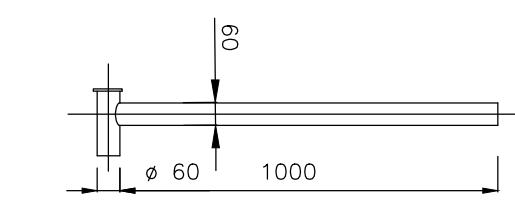
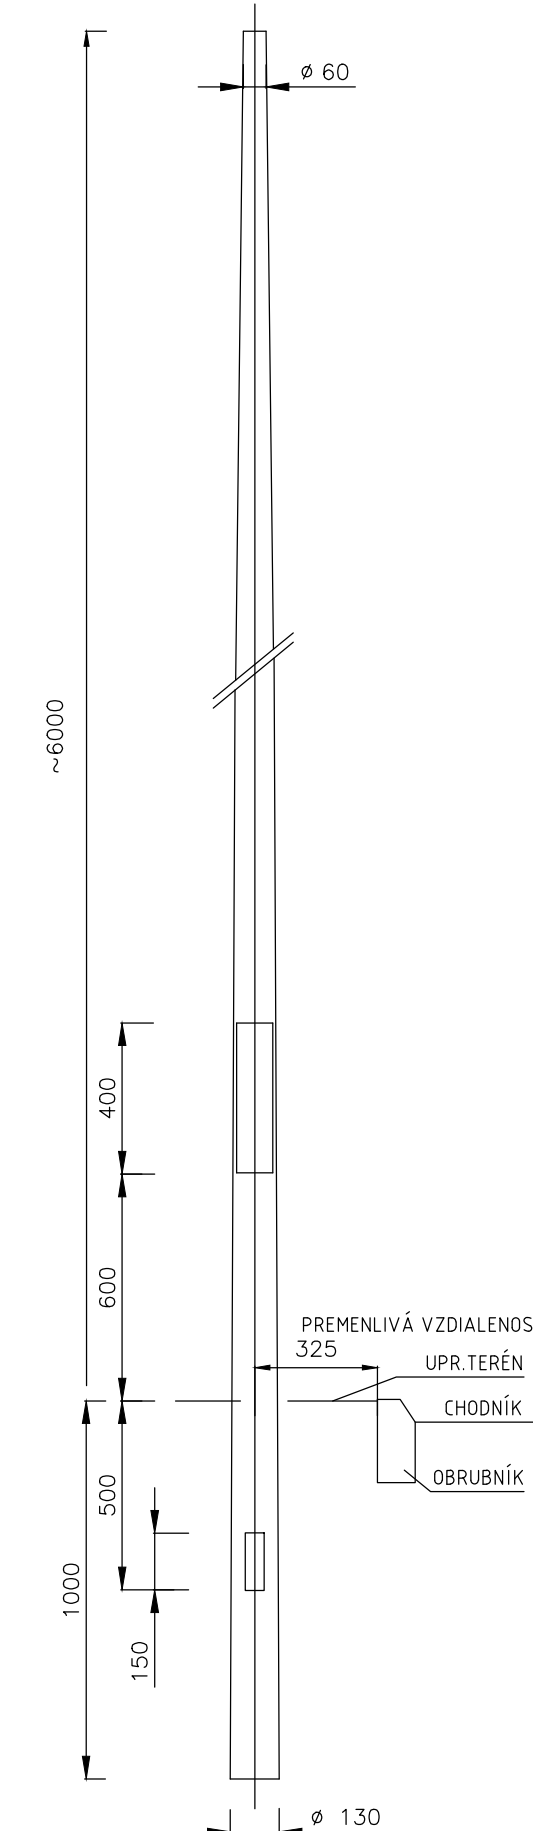


VÝLOŽNÍK V1T-10-60
M 1:20

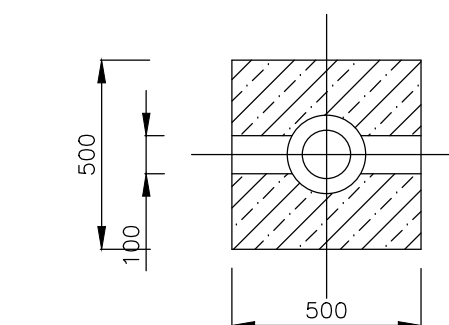

ZÁKLAD PRE STOŽIAR STK60/60/
(M 1:20)

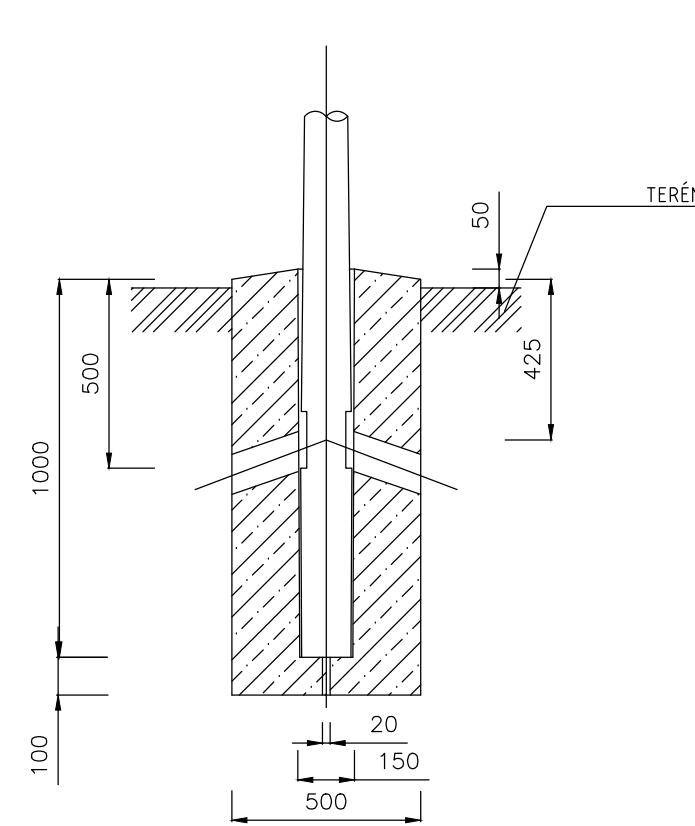

Komunikácia: nemotorická pre peších
stupeň osvetlenia C1
požadovaná osvetlenosť $E_{pk} = 30lx$
celková rovnomernosť $U_0 = 0,4$

Osvetľovacia sústava: jednostranná súst.
závesná výška svietidiel 6,0 m


Parametre použitého svietidla: LED STREET SII 34W

Svetelný zdroj: LED svietidlo
typ 34W (Pi = 34W, sv.tok 5300lm)




Osvetľovací stĺžiar: ocelový kužeľový stĺžiar
typ STK60/60/3 žiarovo zinkovaný
výrobca ELV Senec

Výložník: jednoramenný
typ V1T-10-60 žiarovo zinkovaný
výrobca ELV Senec

VÝLOŽNÍK V1T-10-60
M 1:20

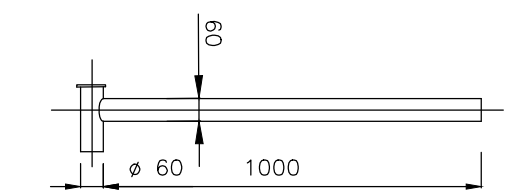

ZÁKLAD PRE STOŽIAR STK60/100/3
M 1:20

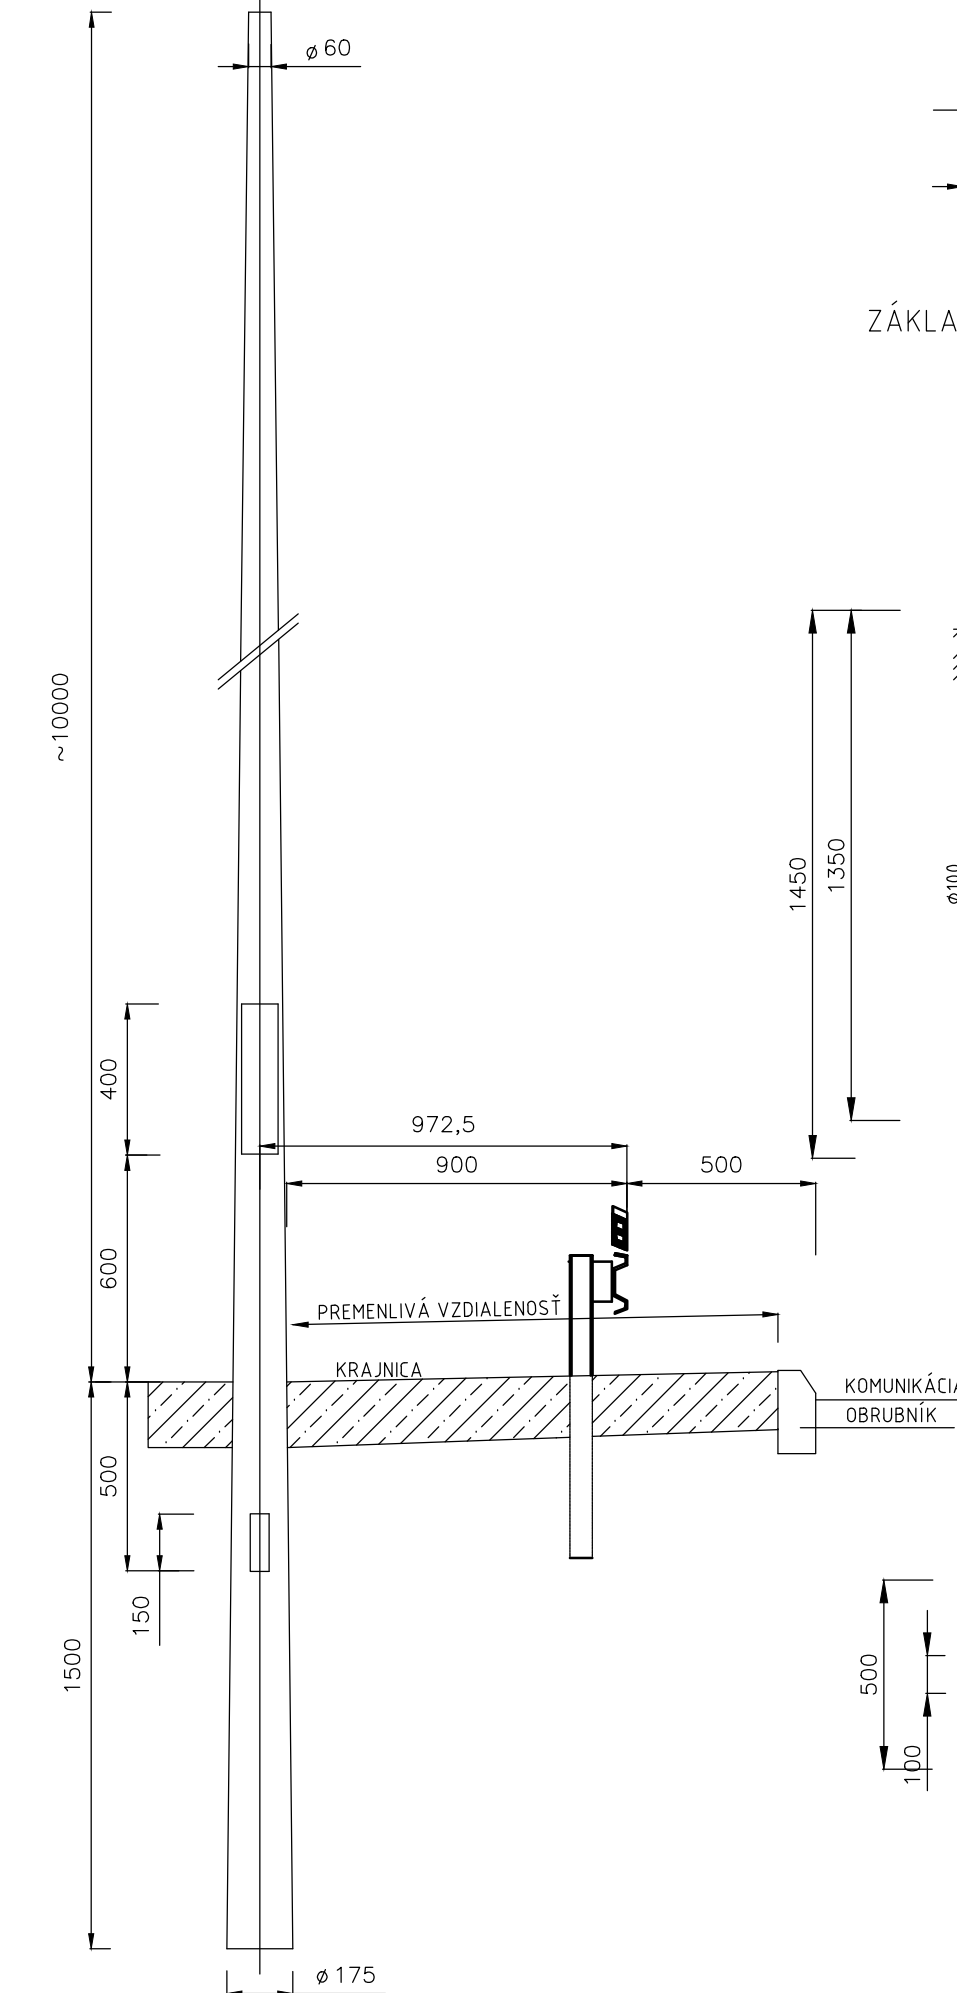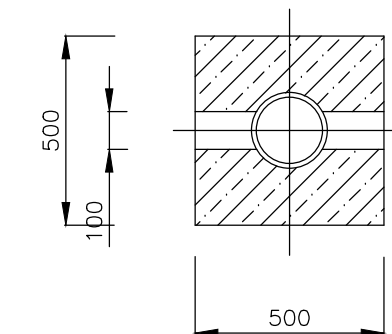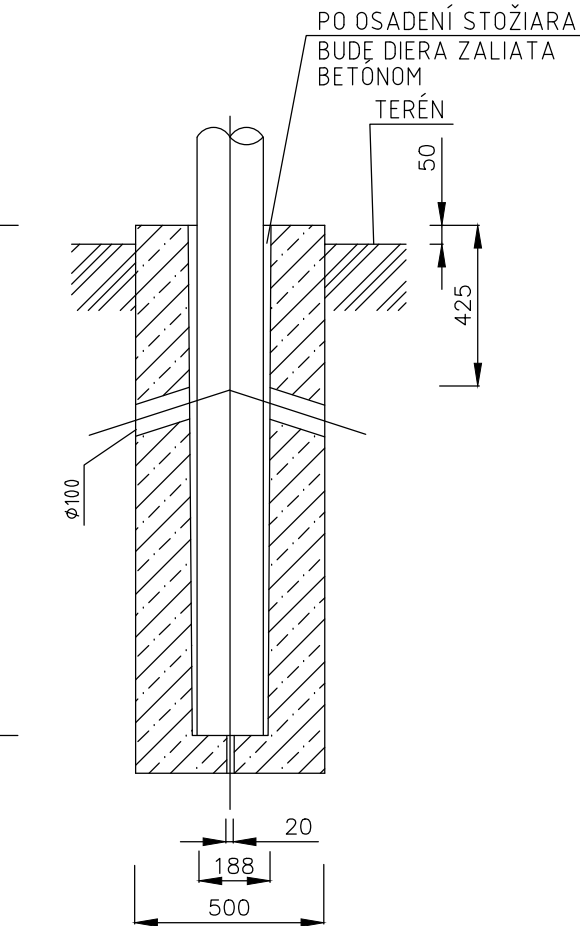

Komunikácia: motorická
stupeň osvetlenia M3
min. hodnota jasu L = 1,0 cd/m2
celková rovnomernosť - 0,4
pozdĺžna rovnomernosť - 0,6

Osvetľovacia sústava: párová, alebo jednostranná súst.
závesná výška svietidiel 10,0 m

Parametre použitého svietidla: LED STREET SII 78 W

Svetelný zdroj: LED svietidlo
typ 78W (Pi = 78W, sv.tok 10 900lm)

Osvetľovací stožiar: oceľový kužeľový stožiar
typ STK60/100/3 žiarovo zinkovaný
výrobca ELV Senec

Výložník: jednoramenný
typ V1T-10-60 žiarovo zinkovaný
výrobca ELV Senec

NÁZOV STAVBY:		
PRÍPRAVA STRATEGICKÉHO PARKU NITRA PRÍPRAVA CESTNEJ INFRAŠTRUKTÚRY - STRATEGICKÝ PARK NITRA		
OBJEDNÁVATEĽ	Slovenská správa ciest Miletičova 19, 826 19 Bratislava	
STAVEBNÝ DOZOR	Slovenská správa ciest Miletičova 19, 826 19 Bratislava	PEČIATKA
	ZODPOVEDNÝ SD	PODPIS
ZHOTOVITEĽ STAVBY	ZDRUŽENIE „INFRAŠTRUKTÚRA NITRA“ Vedúci člen združenia: Doprastav, a.s., Drieňová 27, 826 56 Bratislava Člen združenia: STRABAG, s.r.o., Mlynské Nivy 61/A, 825 18 Bratislava	PEČIATKA
	RIADITEĽ STAVBY - PREDSTAVITEĽ ZHOTOVITEĽA	PODPIS

DOKUMENTÁCIA SKUTOČNÉHO REALIZOVANIA STAVBY

SO 635

ZHOTOVITEĽ: DSRs.



DOPRAVOVPROJEKT, a.s.
DIVÍZIA BRATISLAVA I
83203 BRATISLAVA, KOMINÁRSKA 2,4

RIADITEĽ DIV. BRATISLAVA I

HL. INŽ. PROJEKTU

Č. ZÁKAZY

ING. J. HARVANČÍK

ING. M. KODAJOVÁ

104-16-09

PODPIS

PODPIS

PODZHOVOTEĽ: DSRs.



PROMT s.r.o., Ráboštnícka 1A, Martin 036 01
Tel.: +421 43 42379 74, 75
www.promt-martin.sk

HL. INŽ. PROJEKTU

ZOPOVEDNÝ PROJEKTANT

VYPRACOVÁVAL

KONTROLOVAL

ING. J. SZÉPE

ING. V. Blizniaková

M. BULKÓ

ING. J. SZÉPE

PODPIS

PODPIS

PODPIS

PODPIS

KRAJ: NITRIANSKY

OKRES: NITRA

KATASTR. ÚZEMIE:

k.ú. Dražovce

DÁTUM

FORMÁT

02.2018

5 A4

Objekt / Building

SO 635 VEREJNÉ OSVETLENIE V KRIŽOVATKE "I"
SO 635 PUBLIC LIGHTING AT CROSSROAD "I"

MIERKA

STUPEŇ

ČÍS. ZÁKAZY

-

DSRS

104-16-09

NÁZOV PRÍLOHY / TITLE

STOŽIAR, ZÁKLAD, VÝLOŽNÍK
LIGHTING POLE, BASEMENT OF THE POLE, BRACKET

ČÍS. SUPRÁVY:

ČÍS. PRÍLOHY:

003