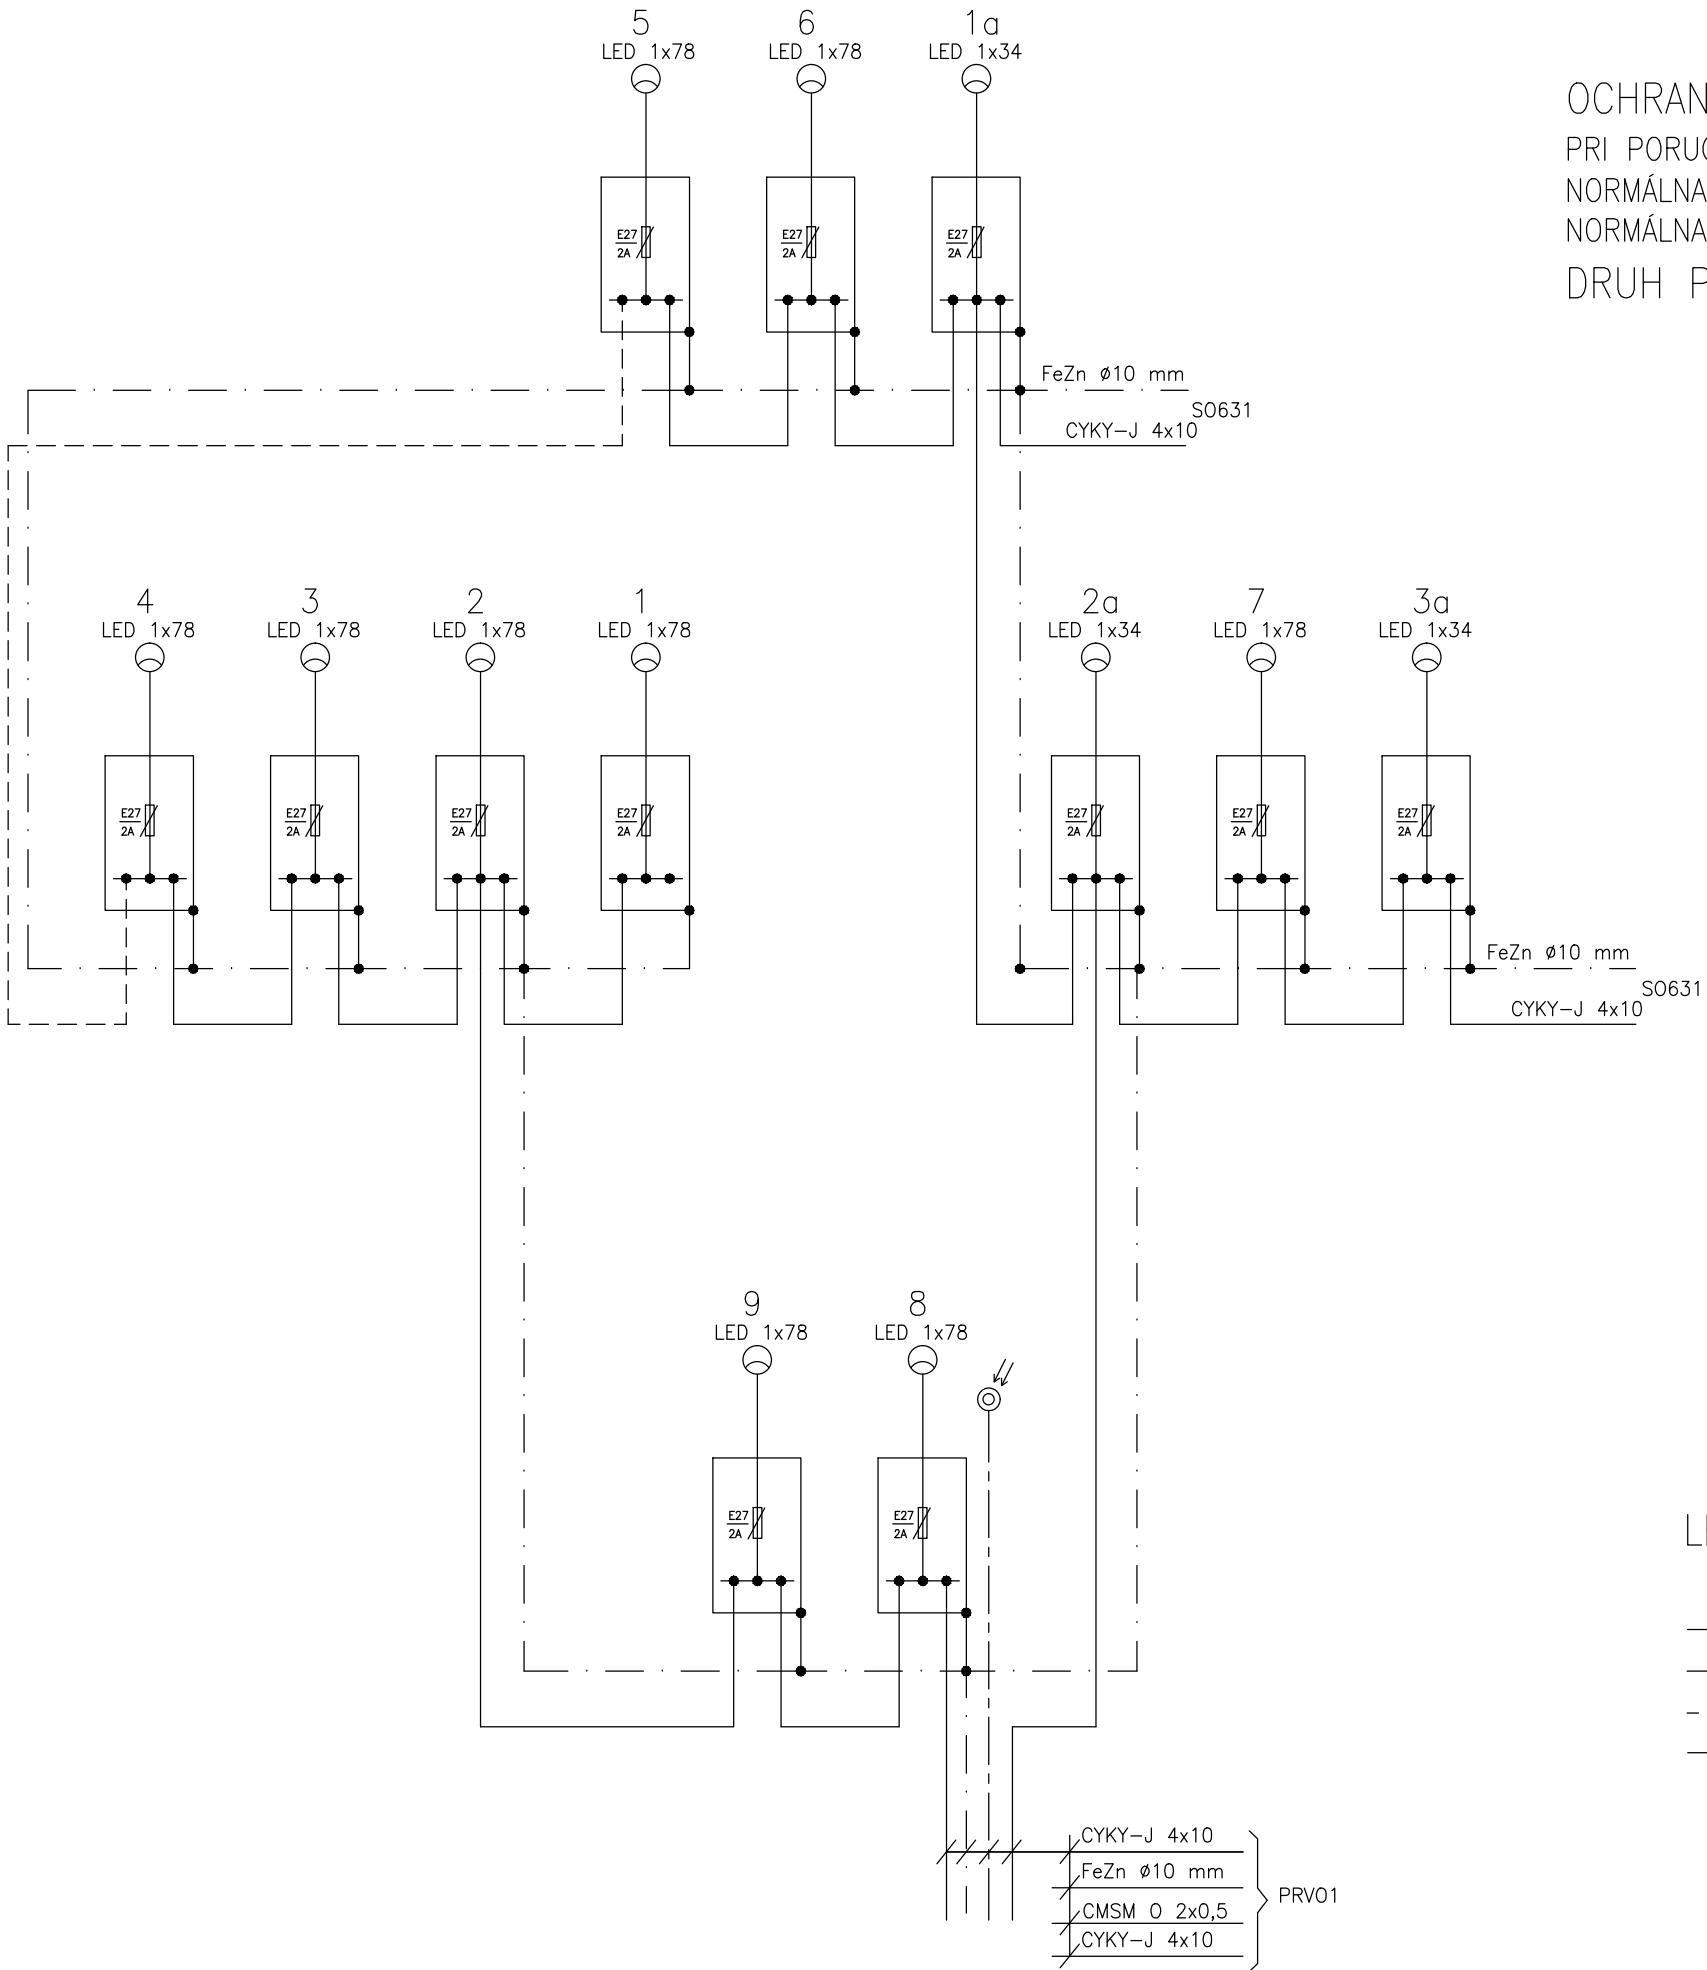




SÚSTAVA:3 PEN AC 400/230V 50Hz,TN–C
3 N PE AC 400/230V 50Hz,TN–S

OCHRANA PRED ÚRAZOM EL.PRÚDOM PODLA STN 33 2000–4–41:
PRI PORUCHE – OCHRANA NEŽIVÝCH ČASTÍ – SAMOČINNÝM ODPOJENÍM čl. 411
NORMÁLNA PREVÁDZKA – OCHRANA ŽIVÝCH ČASTÍ – IZOLÁCIOU PRÍLOHA A, KAP. A.1
NORMÁLNA PREVÁDZKA – OCHRANA ŽIVÝCH ČASTÍ – ZÁBRANAMI ALEBO KRYTMI PRÍLOHA A, KAP. A.2
DRUH PROSTREDIA : V ZMYSLE STN 33 2000–5–51

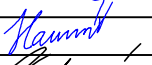
LEGENDA:

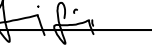
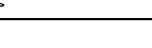
- ZREALIZOVANÉ VEDENIE VO KÁBLOM CYKY–J 4x10
- · — · — ZREALIZOVANÉ UZEMŇOVACIE VEDENIE FeZn 30x4mm
- ZREALIZOVANÉ PREPOJOVACIE VEDENIE VO KÁBLOM CYKY–J 4x10
- · — · — ZREALIZOVANÉ OVLÁDANIE VO

NÁZOV STAVBY: PRÍPRAVA STRATEGICKÉHO PARKU NITRA PRÍPRAVA CESTNEJ INFRAŠTRUKTÚRY - STRATEGICKÝ PARK NITRA		
OBJEDNÁVATEĽ 	Slovenská správa ciest Miletičova 19, 826 19 Bratislava	
STAVEBNÝ DOZOR 	Slovenská správa ciest Miletičova 19, 826 19 Bratislava	PEČIATKA
ZODPOVEDNÝ SD		PODPIS
ZHOTOVITEĽ STAVBY  	ZDRUŽENIE „INFRAŠTRUKTÚRA NITRA“ Vedúci člen združenia: Doprastav, a.s., Drieňová 27, 826 56 Bratislava Člen združenia: STRABAG, s.r.o., Mlynské Nivy 61/A, 825 18 Bratislava	PEČIATKA
RIADITEĽ STAVBY - PREDSTAVITEĽ ZHOTOVITEĽA		ING. J. ROVNÁN
		PODPIS

DOKUMENTÁCIA SKUTOČNÉHO REALIZOVANIA STAVBY

SO 635

ZHOTOVITEĽ DSRS:  DOPRAVOPROJEKT, o.s. DIVÍZIA BRATISLAVA I 83203 BRATISLAVA, KOMINÁRSKA 2,4		DOPRAVOPROJEKT, a.s. DIVÍZIA BRATISLAVA I Kominárska 2,4, 832 03 Bratislava			
RIADITEĽ DIV. BRATISLAVA I		ING. J. HARVANČÍK		PODPIS 	
HL. INŽ. PROJEKTU		ING. M. KODAJOVÁ		PODPIS 	
Č. ZÁKAZKY		104-16-09			

PODZHOTOVITEĽ DSRS:  PROMT s.r.o., Roboľnícka 1A, Martin 036 01 Tel.: +421 43 42379 74, 75 www.promt-martin.sk		HL. INŽ. PROJEKTU		ING. J. SZÉPE		PODPIS 	
		ZODPOVEDNÝ PROJEKTANT		ING. V. Blizniaková		PODPIS 	
		VYPRACOVAL		M. BULKO		PODPIS	
		KONTROLOVAL		ING. J. SZÉPE		PODPIS 	

KRAJ: NITRIANSKY		KATASTR. ÚZEMIE:		DÁTUM		02.2018	
OKRES: NITRA		k.ú. Dražovce		FORMÁT		3 A4	
Objekt / Building SO 635 VEREJNÉ OSVETLENIE V KRIŽOVATKE "I" SO 635 PUBLIC LIGHTING AT CROSSROAD "I"				MIERKA		-	
				STUPEŇ		DSRS	
				Čís. ZÁKAZKY		104-16-09	

NÁZOV PRÍLOHY/ TITLE SCHÉMA ROZVODU VO DISTRIBUTION SCHEM EXTERIOR LIGHTING				Čís. SÚPRAVY:		Čís. PRÍLOHY: 005	
---	--	--	--	---------------	--	--------------------------	--