



SCHÉMA ZAPOJENIA - RVO

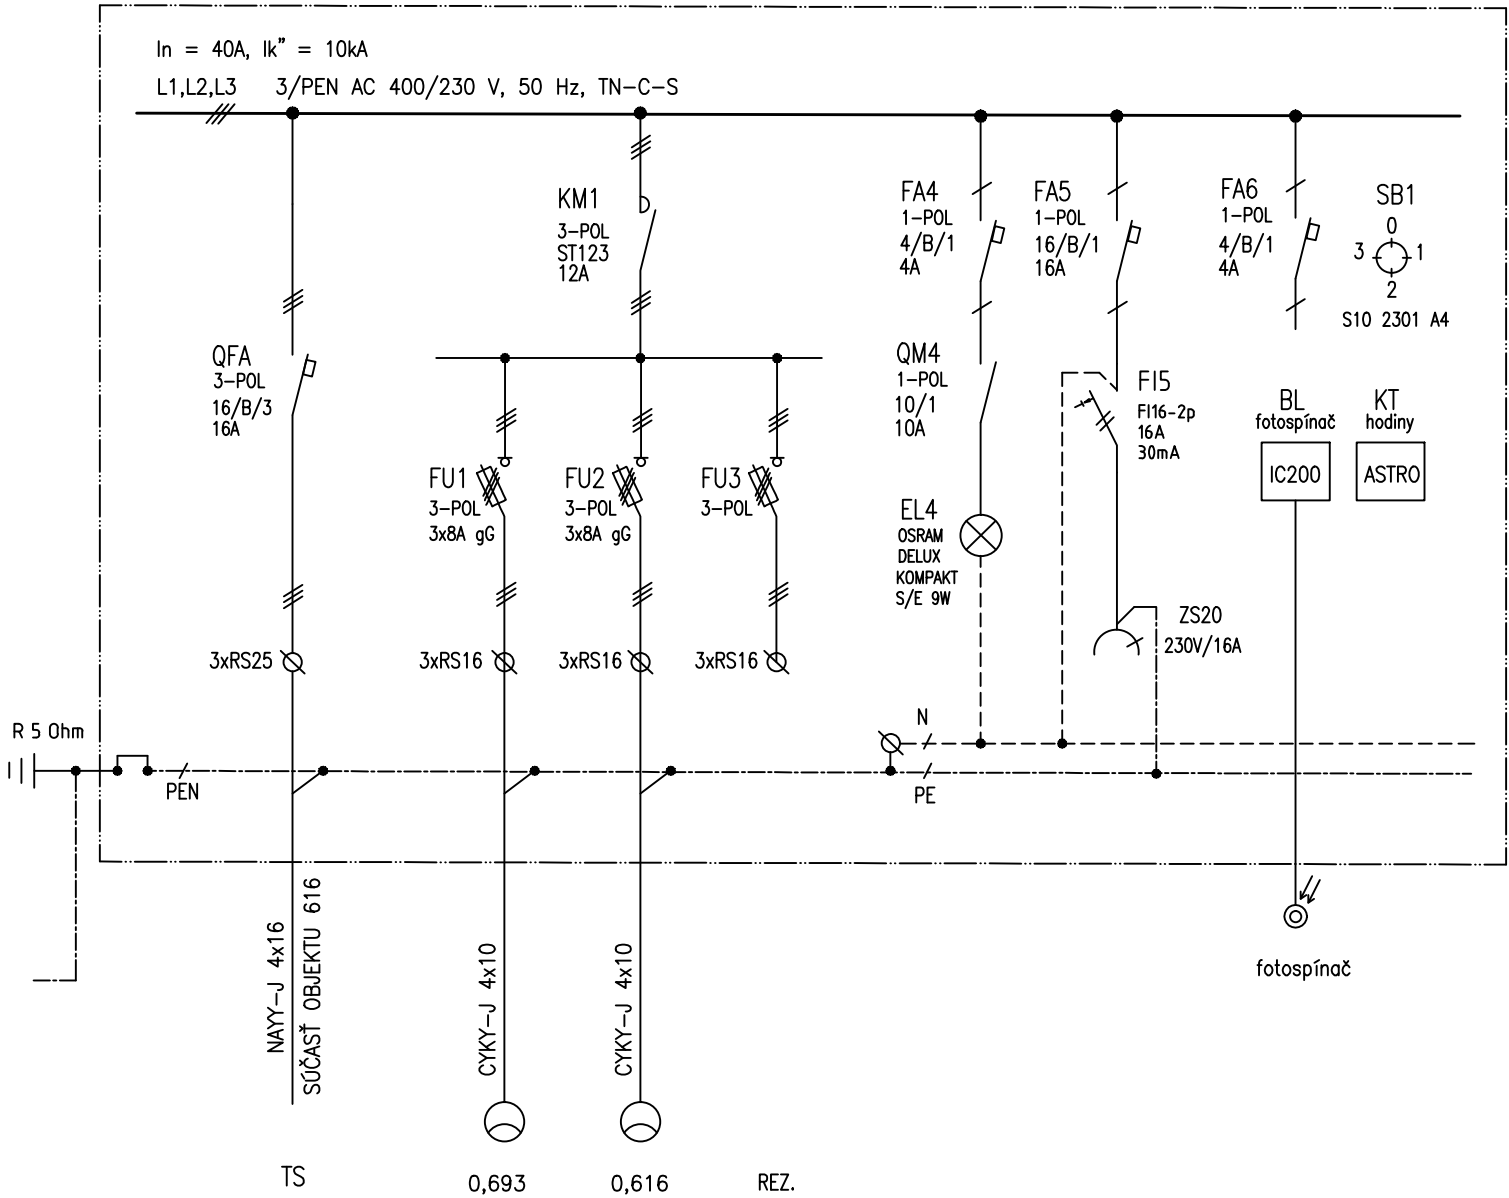


FUNKČNÁ SCHÉMA OVLÁDANIA

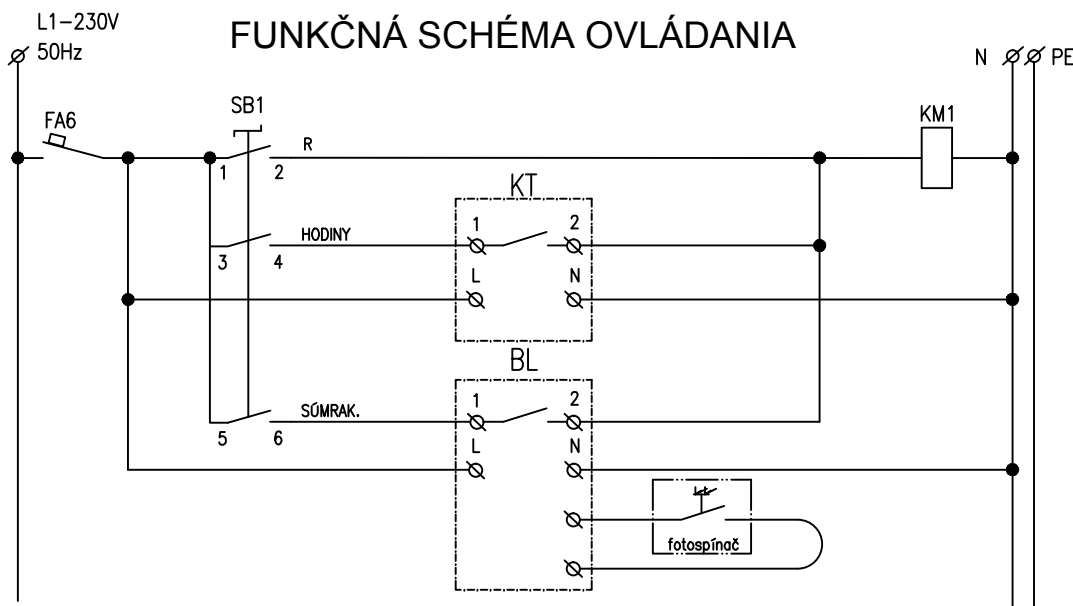

SÚSTAVA: 3 PEN AC 400/230V 50Hz,TN-C

PRI PORUCHE – OCHRANA NEŽIVÝCH ČASTÍ – SAMOČINNÝM ODPOJENÍM čl. 411
NORMÁLNA PREVÁDZKA – OCHRANA ŽIVÝCH ČASTÍ – IZOLÁCIU PRÍLOHA A, KAP. A.1
NORMÁLNA PREVÁDZKA – OCHRANA ŽIVÝCH ČASTÍ – ZÁBRANAMI ALEBO KRYTMI PRÍLOHA A, KAP. A.2
DRUH PROSTREDIA: V ZMYSLE STN 33 2000-5-51

ROZVÁDZAČ PRVO
ROZMEROVÝ NÁČRT
M 1:50


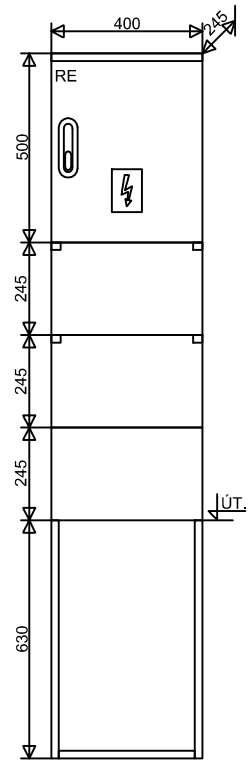


TYP: RVO F403 25A P0
VÝROBCA: HASMA, s.r.o.
MATERIÁL SKRINE: TVRDENÝ POLYESTER, RAL 7035
ODOLNOSŤ PROTI HORENIU: KATEGÓRIA B
PRÍVOD/VÝVOD: ZDOLA/ZDOLA
NAPÁŤOVÁ SÚSTAVA: 3 PEN AC, 230/400V, 50Hz, TN-C
STUPEŇ KRYTIA: IP44 / IP20
MENOVITÝ PRÚD: DO 32A
OCHRANA PRI PORUCHE: SAMOČINNÝM ODPOJENÍM NAPÁJANIA
Pi=1,309kW
Ps=1,309kW

NÁZOV STAVBY PRÍPRAVA STRATEGICKÉHO PARKU NITRA PRÍPRAVA CESTNEJ INFRAŠTRUKTÚRY - STRATEGICKÝ PARK NITRA		
OBJEDNÁVATEĽ 	Slovenská správa ciest Miletičova 19, 826 19 Bratislava	
STAVEBNÝ DOZOR 	Slovenská správa ciest Miletičova 19, 826 19 Bratislava	
ZHOTOVITEĽ STAVBY  	ZDRUŽENIE „INFRAŠTRUKTÚRA NITRA“ Vedúci člen združenia: Doprastav, a.s., Drieňová 27, 826 56 Bratislava Člen združenia: STRABAG, s.r.o., Mlynské Nivy 61/A, 825 18 Bratislava	

DOKUMENTÁCIA SKUTOČNÉHO REALIZOVANIA STAVBY

SO 636

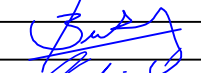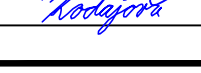ZHOTOVITEĽ DSRS:  DOPRAVOPROJEKT, a.s. DIVÍZIA BRATISLAVA I 83203 BRATISLAVA, KOMINÁRSKA 2,4	DOPRAVOPROJEKT, a.s. DIVÍZIA BRATISLAVA I Kominárska 2,4, 832 03 Bratislava		
RIADITEĽ DIV. BRATISLAVA I	ING. S. BUKOVINSKÝ	PODPIS	
HL. INŽ. PROJEKTU	ING. M. KODAJOVÁ	PODPIS	
Č. ZÁKAZKY	7782-03		
PODZHOTOVITEĽ DSRS:  PROMT s.r.o., Robotnícka 1A, Martin 036 01 Tel.: +421 43 42379 74, 75 www.promt-martin.sk	HL. INŽ. PROJEKTU	ING. J. SZÉPE	PODPIS
	ZODPOVEDNÝ PROJEKTANT	ING. V. BLIZNIAKOVÁ	PODPIS
	VYPRACOVAL	ING. V. BLIZNIAKOVÁ	PODPIS
	KONTROLOVAL		PODPIS
KRAJ:	NITRIANSKY	KATASTR. ÚZEMIE:	DÁTUM
OKRES:	NITRA	k.ú. Dražovce	10.2018
OBJEKT / BUILDING		FORMÁT	3A4
		MIERKA	1:50
		STUPEŇ	DSRS
		ČÍS. ZÁKAZKY	104-16-09
NÁZOV PRÍLOHY/ TITLE		ČÍS. SÚPRAVY:	ČÍS. PRÍLOHY:
ROZVÁDZAČ RVO			004