


SÚSTAVA: 3 PEN AC 400/230V 50Hz,TN–C
1 NPE AC 230V 50Hz,TN–S

PRI PORUCHE – OCHRANA NEŽIVÝCH ČASTÍ – SAMOČINNÝM ODPOJENÍM čl. 411
NORMÁLNA PREVÁDZKA – OCHRANA ŽIVÝCH ČASTÍ – IZOLÁCIOU PRÍLOHA A, KAP. A.1
NORMÁLNA PREVÁDZKA – OCHRANA ŽIVÝCH ČASTÍ – ZÁBRANAMI ALEBO KRYTMI PRÍLOHA A, KAP. A.2
DRUH PROSTREDIA: V ZMYSLE STN 33 2000–5–51

LEGENDA:

- VEDENIE VO KÁBLOM CYKY–J 4x10
- - - - - UZEMŇOVACIE VEDENIE FeZn 30x4mm
- - - - - PREPOJOVACIE VEDENIE VO KÁBLOM CYKY–J 4x10

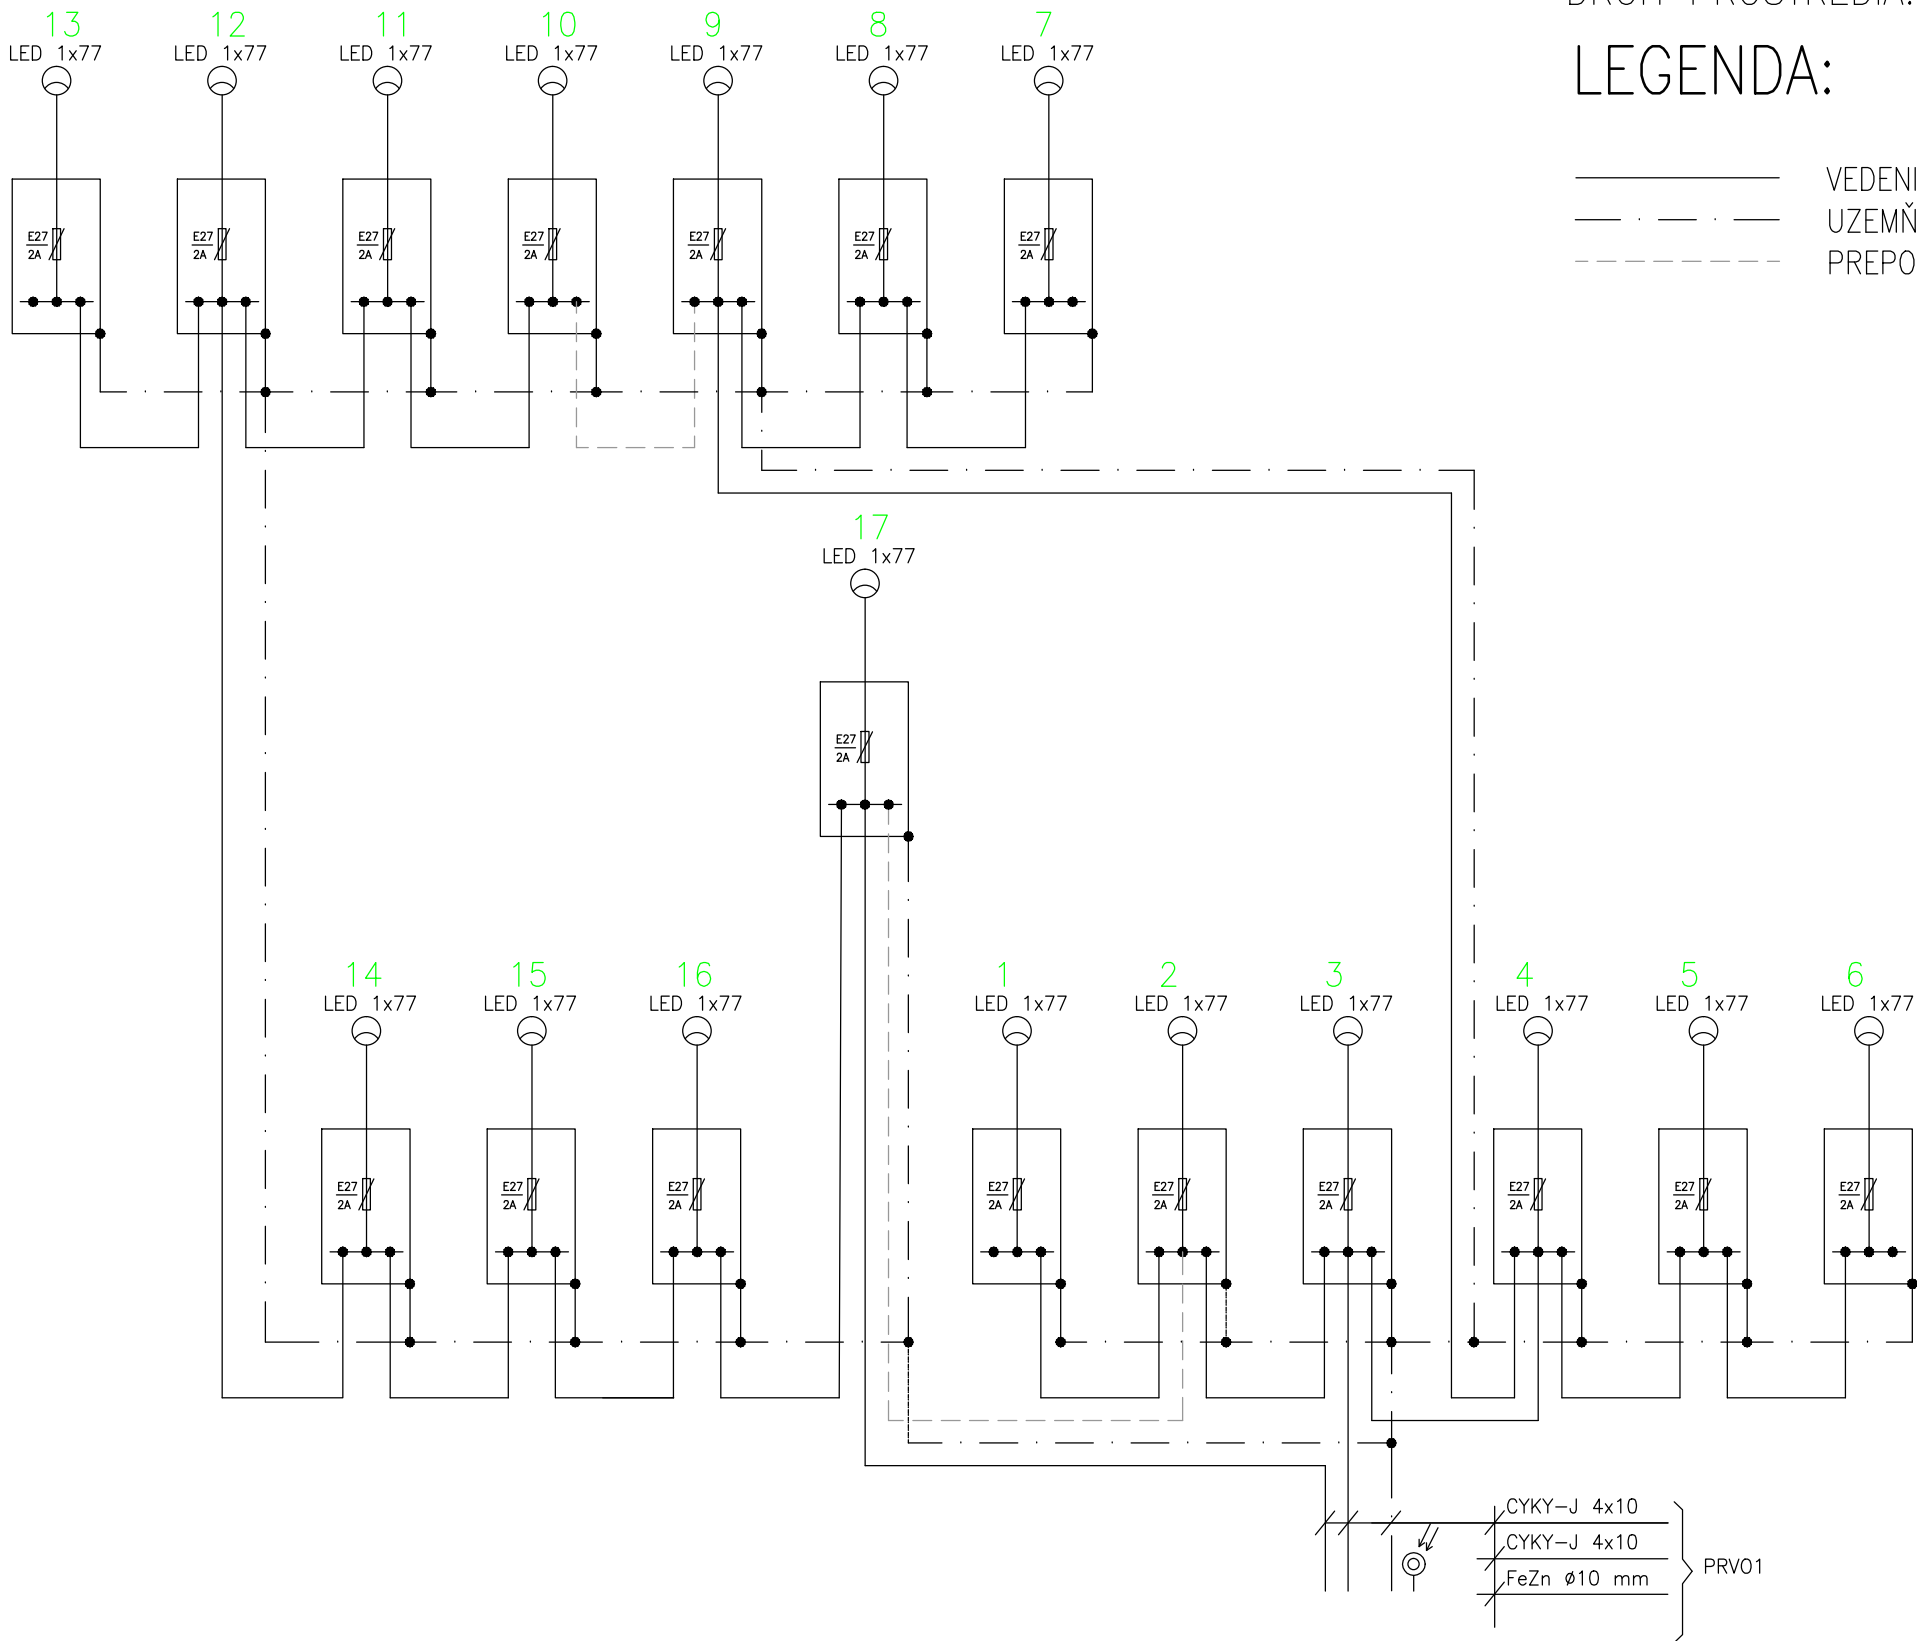

NÁZOV STAVBY PRÍPRAVA STRATEGICKÉHO PARKU NITRA PRÍPRAVA CESTNEJ INFRAŠTRUKTÚRY - STRATEGICKÝ PARK NITRA		
OBJEDNÁVATEĽ 	Slovenská správa ciest Miletičova 19, 826 19 Bratislava	
STAVEBNÝ DOZOR 	Slovenská správa ciest Miletičova 19, 826 19 Bratislava	
ZHOTOVITEĽ STAVBY  	ZDRUŽENIE „INFRAŠTRUKTÚRA NITRA“ Vedúci člen združenia: Doprastav, a.s., Drieňová 27, 826 56 Bratislava Člen združenia: STRABAG, s.r.o., Mlynské Nivy 61/A, 825 18 Bratislava	

DOKUMENTÁCIA SKUTOČNÉHO REALIZOVANIA STAVBY

SO 636

ZHOTOVITEĽ DSRs:		DOPRAVOPROJEKT, a.s.	
		DIVÍZIA BRATISLAVA I	
DOPRAVOPROJEKT, a.s.		Kominárska 2,4, 832 03 Bratislava	
DIVÍZIA BRATISLAVA I			
83203 BRATISLAVA, KOMINÁRSKA 2,4			
RIADITEĽ DIV. BRATISLAVA I	ING. S. BUKOVINSKÝ	PODPIS 	
HL. INŽ. PROJEKTU	ING. M. KODAJOVÁ	PODPIS 	
Č. ZÁKAZKY	7782-03		
PODZHOTOVITEĽ DSRs:	HL. INŽ. PROJEKTU	ING. J. SZÉPE	PODPIS 
 PROMT s.r.o., Robotnícka 1A, Martin 036 01 Tel.: +421 43 42379 74, 75 www.promt-martin.sk	ZODPOVEDNÝ PROJEKTANT	ING. V. BLIZNIAKOVÁ	PODPIS 
	VYPRACOVAL	ING. V. BLIZNIAKOVÁ	PODPIS 
	KONTROLOVAL		PODPIS
KRAJ: NITRIANSKY	KATASTR. ÚZEMIE:	DÁTUM	10.2018
OKRES: NITRA	k.ú. Dražovce	FORMÁT	3A4
OBJEKT / BUILDING		MIERKA	1:50
SO 636 VEREJNÉ OSVETLENENIE V KRIŽOVATKE "G"		STUPEŇ	DSRS
		ČÍS. ZÁKAZKY	104-16-09
NÁZOV PRÍLOHY/ TITLE		ČÍS. SÚPRAVY:	ČÍS. PRÍLOHY:
SCHÉMA ROZVODU VO			005