


SÚSTAVA:3 PEN AC 400/230V 50Hz,TN-C
3 N PE AC 400/230V 50Hz,TN-S

OCHRANA PRED ÚRAZOM EL.PRÚDOM PODLA STN 33 2000-4-41:
PRI PORUCHE – OCHRANA NEŽIVÝCH ČASTÍ – SAMOČINNÝM ODPOJENÍM čl. 411
NORMÁLNA PREVÁDZKA – OCHRANA ŽIVÝCH ČASTÍ – IZOLÁCIOU PRÍLOHA A, KAP. A.1
NORMÁLNA PREVÁDZKA – OCHRANA ŽIVÝCH ČASTÍ – ZÁBRANAMI ALEBO KRYTMI PRÍLOHA A, KAP. A.2
DRUH PROSTREDIA: V ZMYSLE STN 33 2000-5-51

- PROJEKTOVANÉ ROZVODY VO KÁBLOM CYKY-J 4x10 – STAVEBNÉ POVOLENIE SO 637
- PROJEKTOVANÉ ROZVODY VO KÁBLOM CYKY-J 4x10 V OCHRANNÝCH RÚRACH POD KOMUNIKÁCIU
- ZREALIZOVANÉ ROZVODY VEREJNÉHO OSVETLENIA KÁBLOM CYKY-J 4x10 – SO 637
- ZREALIZOVANÉ ROZVODY VEREJNÉHO OSVETLENIA KÁBLOM CYKY-J 4x10 V RÚRACH FXKV – SO 637
- ZREALIZOVANÉ ROZVODY PRE NAPOJENIE VEREJNÉHO OSVETLENIA – DOPLNKOV V ROKU 2020 – SO 637
- ROZVODY VEREJNÉHO OSVETLENIA – SO 621-02, SO 620-00
- ZREALIZOVANÉ STOŽIARE VEREJNÉHO OSVETLENIA VYSOKÉ 10m-STK60/100/3 S LED SVETIDLOM 78W ČÍSLO STOŽIARA
- STOŽIARE VEREJNÉHO OSVETLENIA TYP STK60/100/3
- LED SVETIDLO A=LED STREET SII 78W NA VÝLOŽNIKU VIT-10-60-5
- ZREALIZOVANÉ STOŽIARE VEREJNÉHO OSVETLENIA VYSOKÉ 6m-STK60/60/3 S LED SVETIDLOM 34W ČÍSLO STOŽIARA
- STOŽIARE VEREJNÉHO OSVETLENIA TYP STK60/60/3
- LED SVETIDLO B= LED STREET SII 34W NA VÝLOŽNIKU VIT-10-60
- POZÍCIA STOŽIAROV VEREJNÉHO OSVETLENIA – STAVEBNÉ POVOLENIE SO 637
- ZREALIZOVANÝ ROZVÁDZAČ PRE VEREJNÉ OSVETLENIE – SO 637

POZNÁMKA:
PRED ZAČATÍM AKÝCHKOLIEK ZEMNÝCH PRÁČ JE POTREBNÉ VYTÝČENIE JESTVUJÚCICH
AKO AJ NAVRHOVANÝCH INŽINIERSKÝCH SIETÍ OD SVOJICH MAJITELOV V DOKNUTOM ŽEMÍ
STOŽIARE č. 1–NDS AŽ 11–NDS SÚ PRIPOJENÉ NA SAMOSTANÝ VÝVOD Z TRANSFORMÁTOROVEJ STANICE BUDOVANEJ
V RÁMCI STAVBY PRIEMYSELNÁ ZÓNA NITRA – MLYNÁRCE, NAPOJENIE NA R1

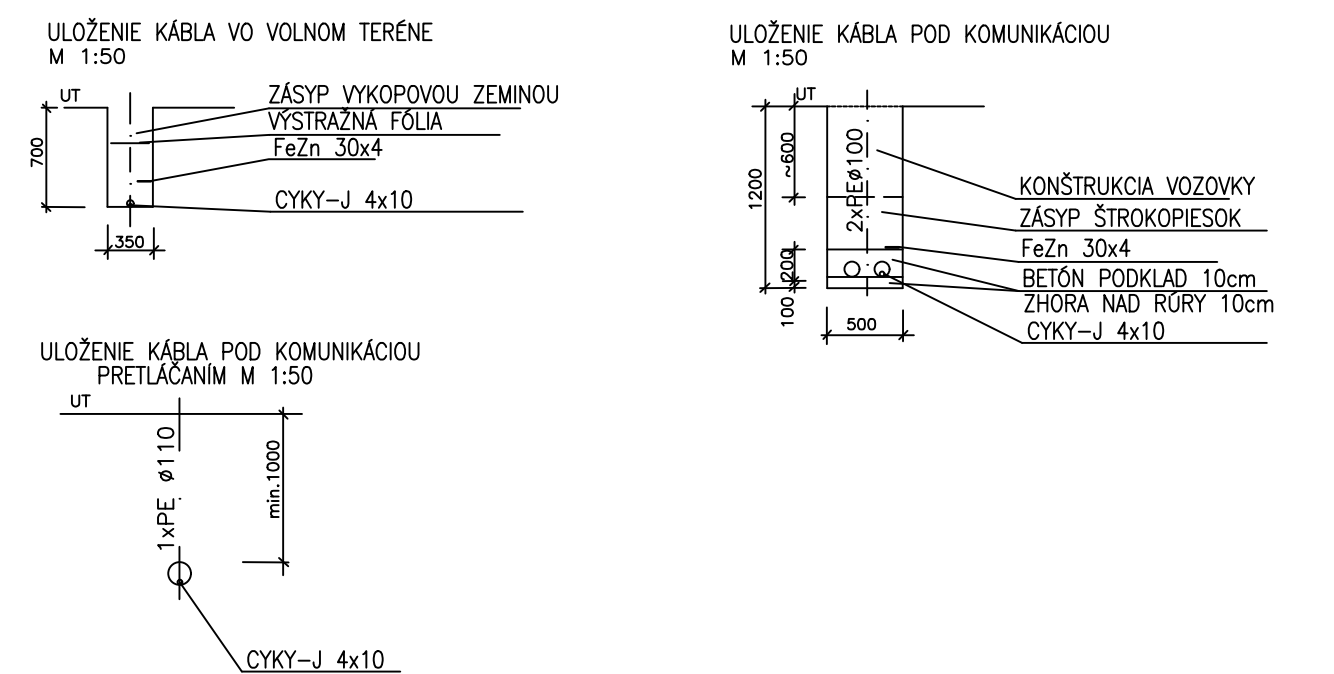

NÁZOV STAVBY: PRÍPRAVA STRATEGICKÉHO PARKU NITRA PRÍPRAVA CESTNEJ INFRAŠTRUKTÚRY - STRATEGICKÝ PARK NITRA		
OBJEDNÁVATEL: 	Slovenská správa ciest Miletičova 19, 826 19 Bratislava	
STAVEBNÝ DOZOR: 	Slovenská správa ciest Miletičova 19, 826 19 Bratislava	PEČIATKA
ZODPOVEDNÝ SD		PODPIS
ZHOTOVITEL STAVBY: 	ZDRUŽENIE „INFRAŠTRUKTÚRA NITRA“ Vedúci člen združenia: Doprastav, a.s., Drieňová 27, 826 56 Bratislava Člen združenia: STRABAG, s.r.o., Mlynské Nivy 61/A, 825 18 Bratislava	PEČIATKA
RIADITEL STAVBY - PREDSTAVITEL ZHOTOVITEĽA	ING. J. ROVNÁN	PODPIS

DOKUMENTÁCIA SKUTOČNÉHO REALIZOVANIA STAVBY

SO 637

ZHOTOVITEL DSR: 		DOPRAVOPROJEKT, a.s. DIVÍZIA BRATISLAVA I Kominárska 2,4, 832 03 Bratislava	
RIADITEL DIV. BRATISLAVA I	ING. S. BUKOVINSKY	PODPIS	
HL. INŽ. PROJEKTU	ING. M. KODAJOVÁ	PODPIS	
Č. ZAKAZKY	7782-03		
PODZHOTOVITEL DSR: 		HL. INŽ. PROJEKTU ING. J. SZÉPE	
ZODPOVEDNÝ PROJEKTANT		ING. V. BLIZIAKOVÁ	
VYPRACOVAL		ING. V. BLIZIAKOVÁ	
KONTROLOVAL		PODPIS	
KRAJ: OKRES:		KATASTR. ÚZEMIE: k.ú. Mlynské	
Objekt / Building		DÁTUM 09.2020	
SO 637 - VEREJNÉ OSVETLENIE V KRIŽOVATKE "K"		FORMÁT A4	
Názov prílohy/Title		MIERKA 1:1000	
SITUÁCIA		STUPER DSRS	
		ČÍS. ZAKAZKY 104-16-09	
		ČÍS. SUPRÁVY:	
		002	