



VÝLOŽNÍK V1T-10-60
M 1:20

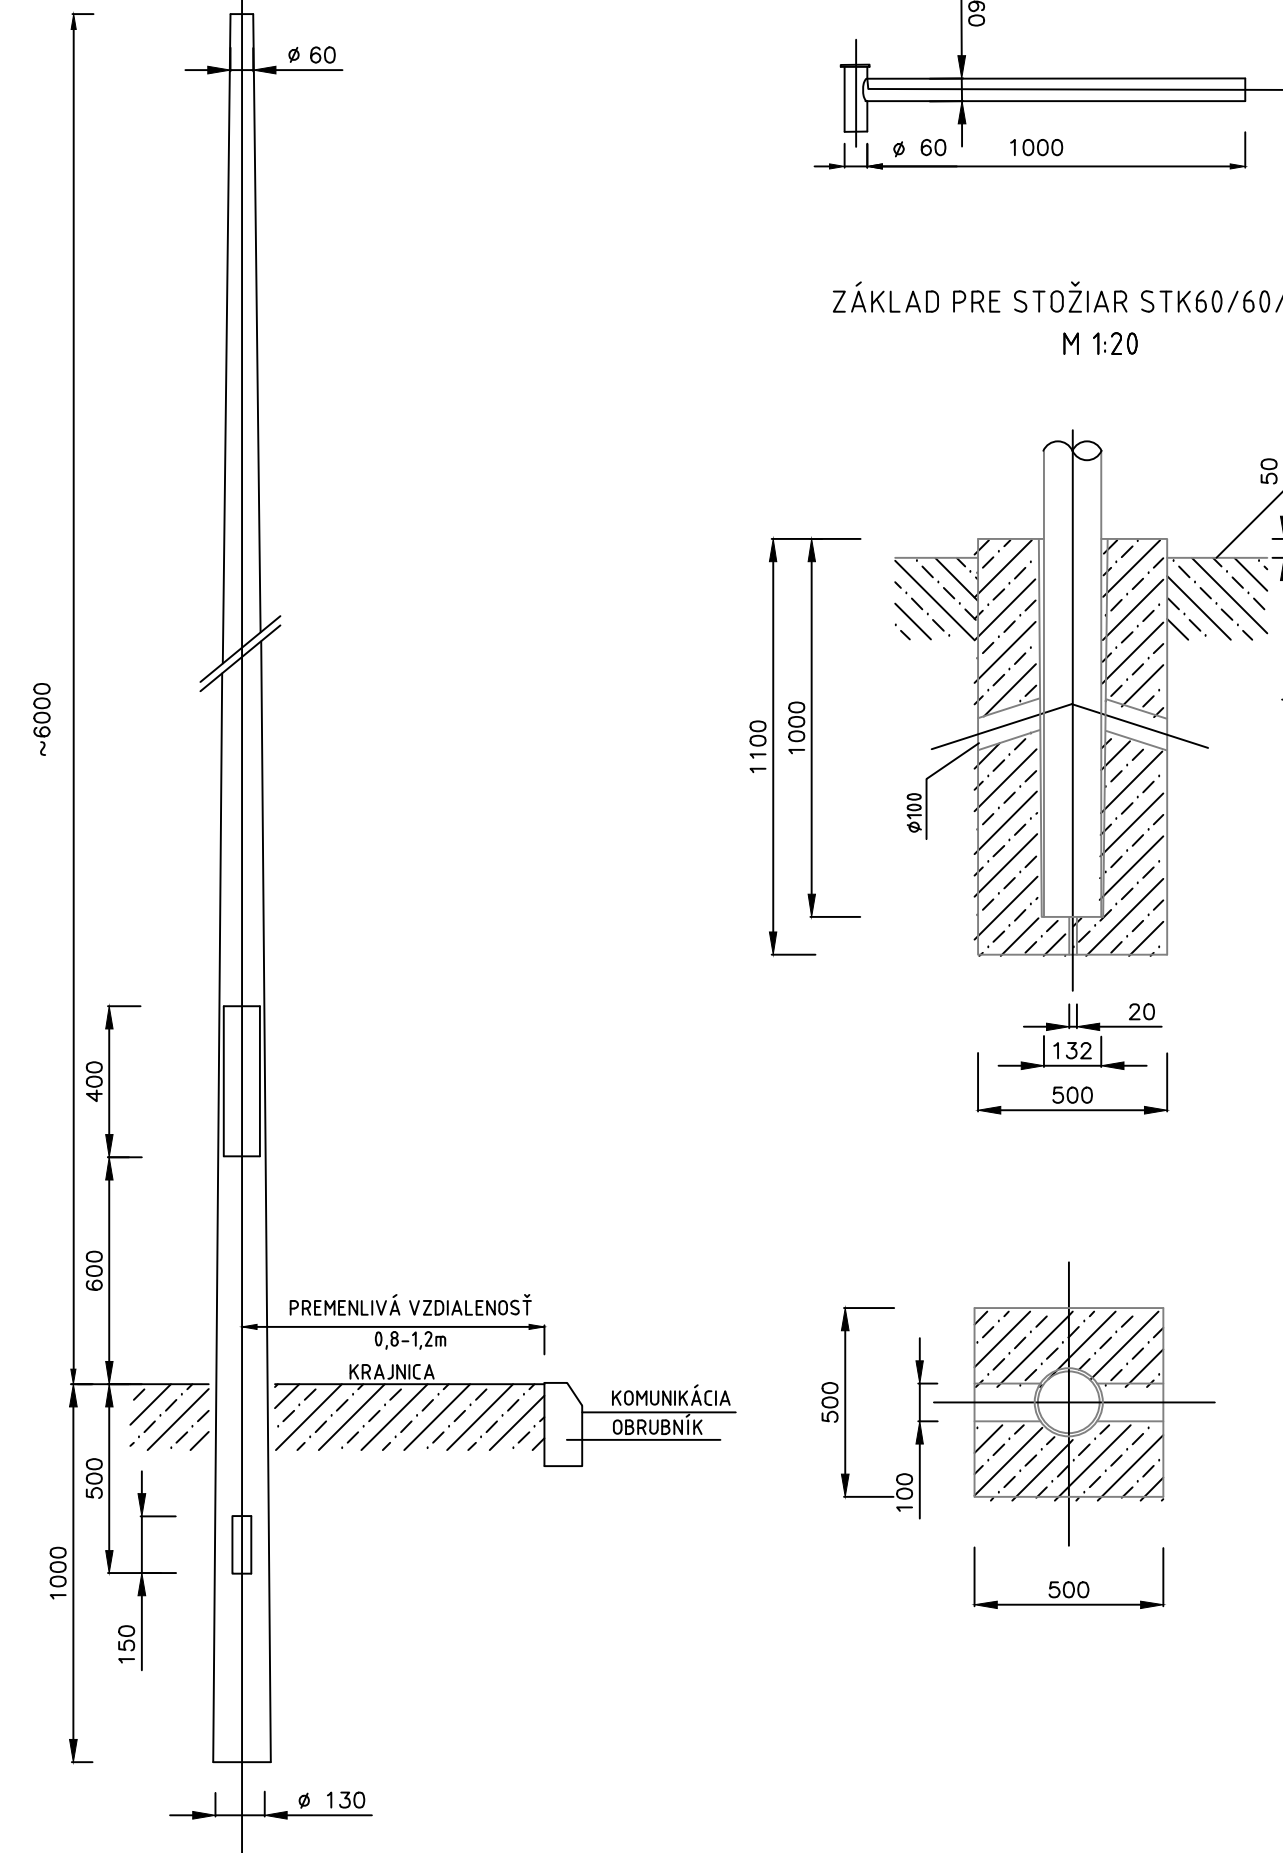

Osvetľovací stožiar: oceľový kužeľový stožiar
typ STK60/60/3 žiarovo zinkovaný
výrobca ELV Senec

OSVETĽOVACÍ STOŽIAR STK60/100/3
(M 1:20)

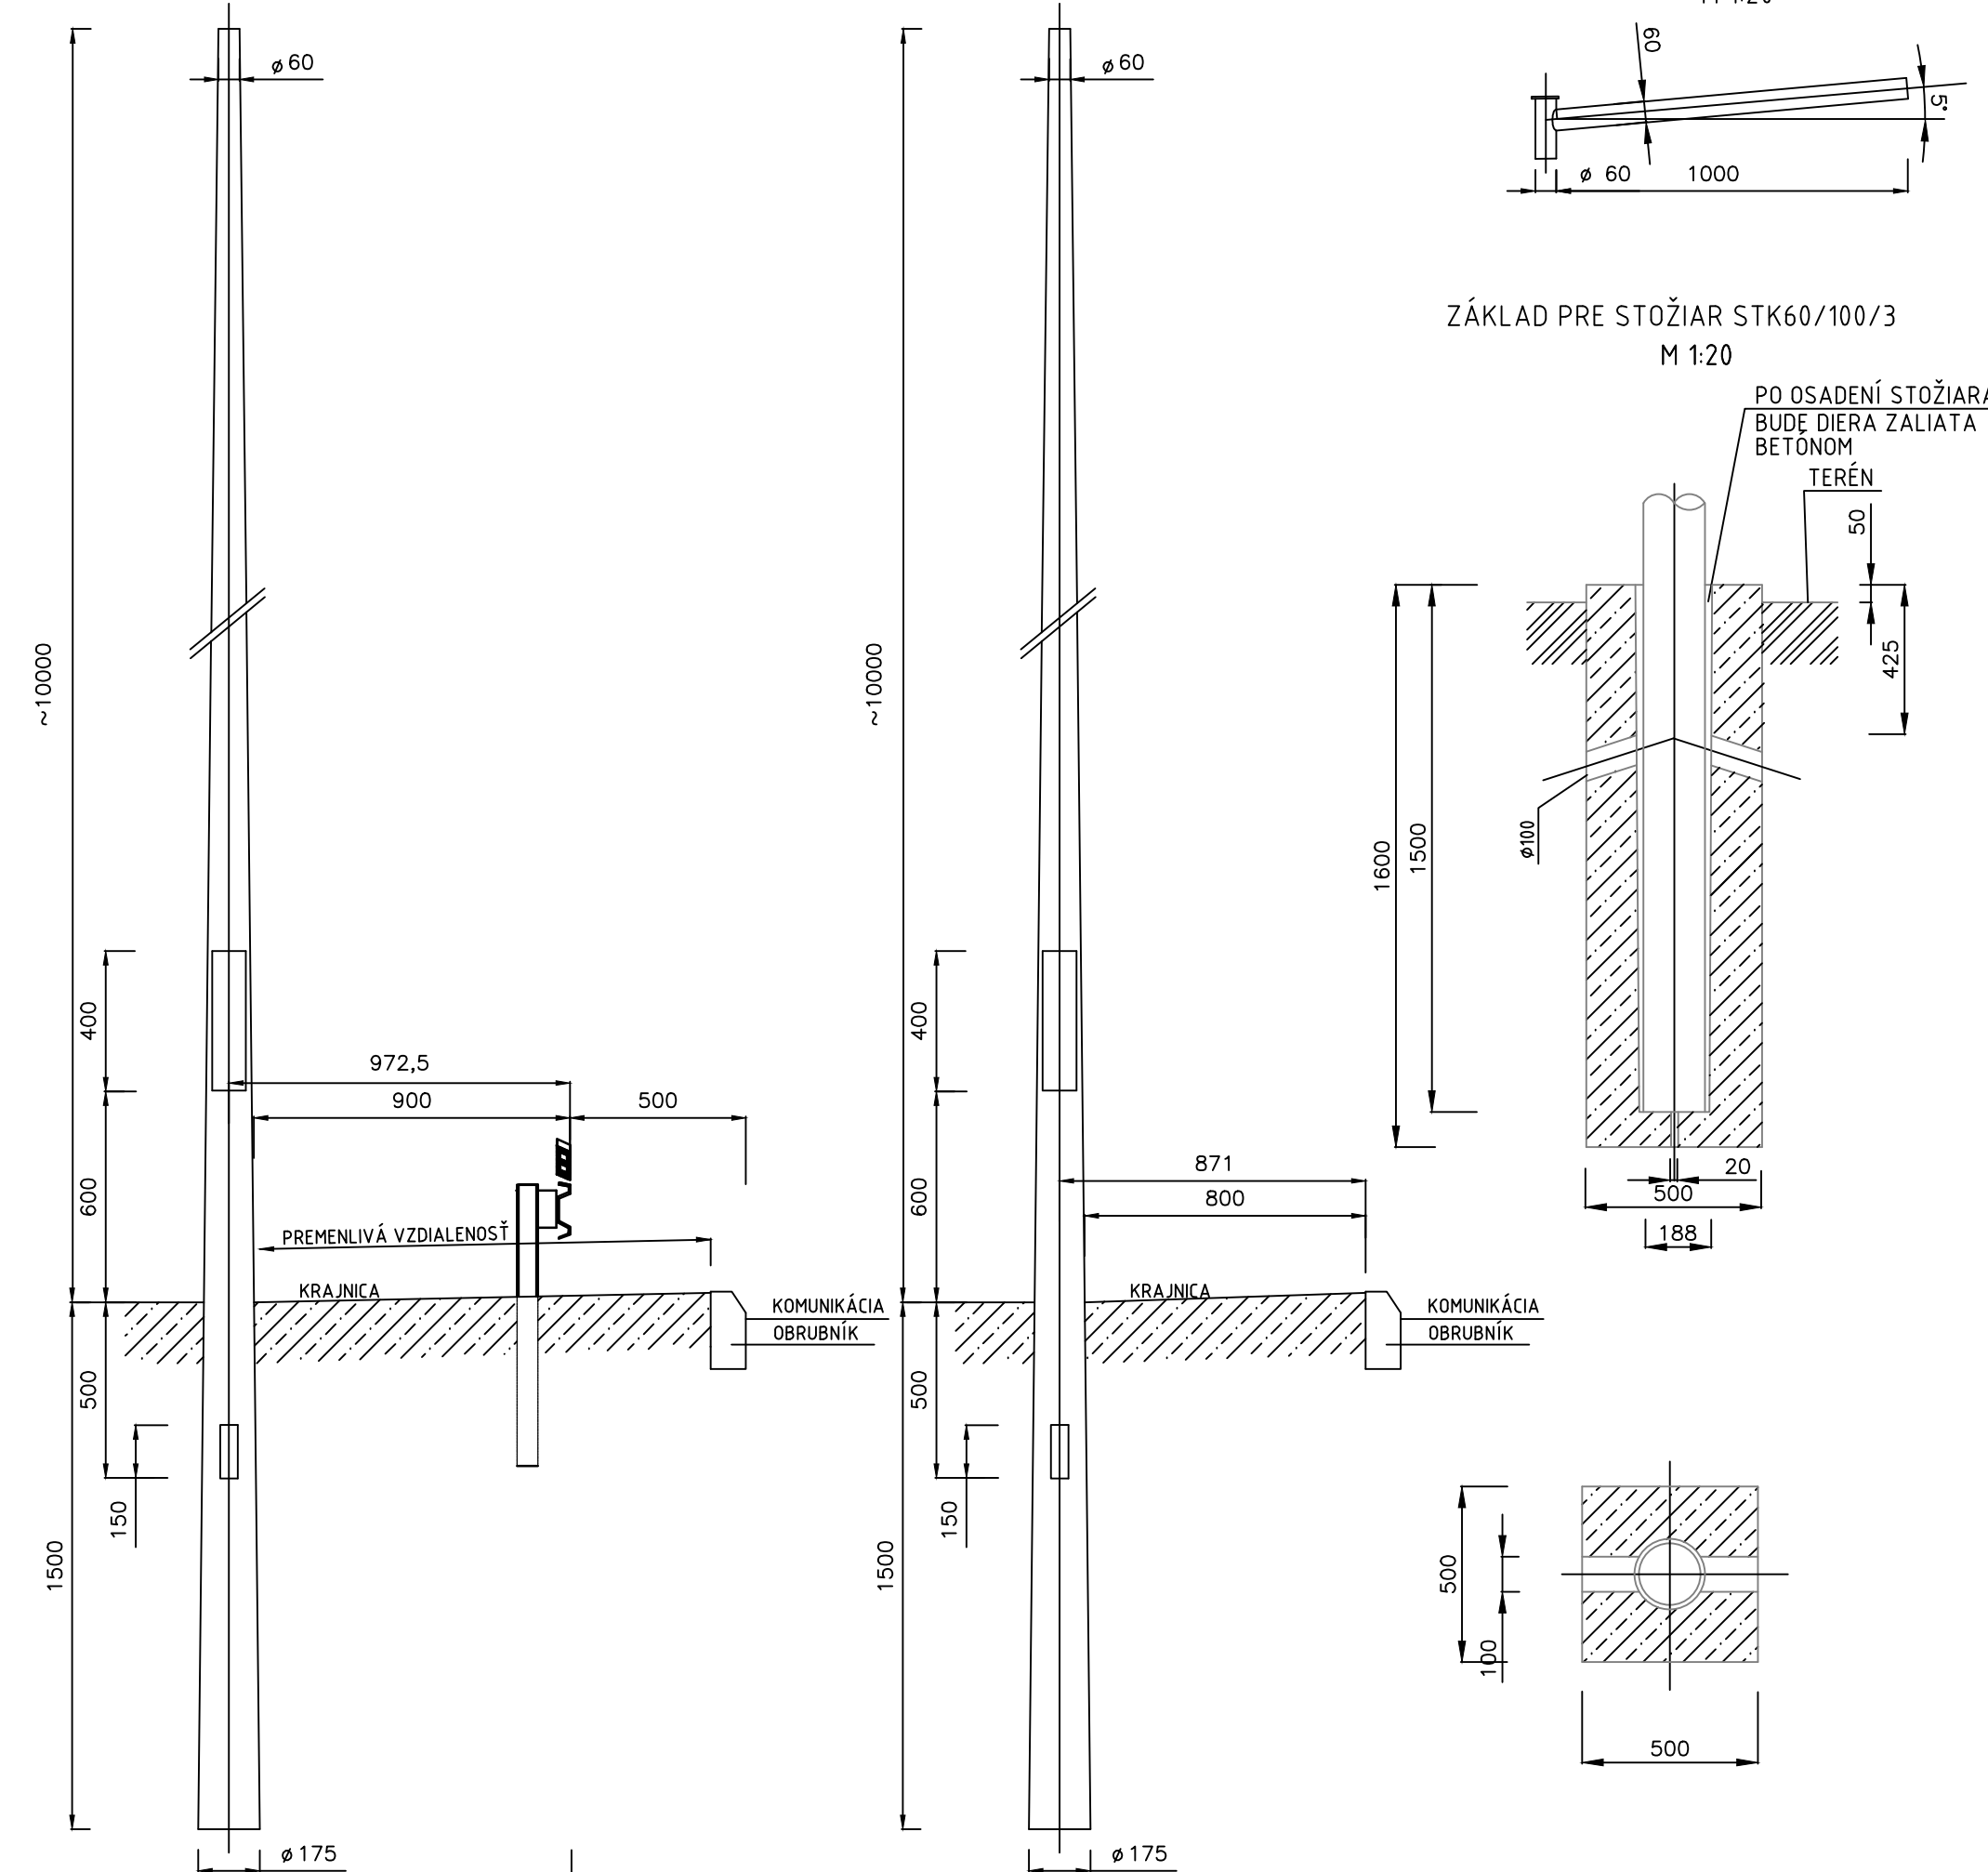

PO OSADENÍ STOŽIARA
BUDE DIERA ZALIATA
BETÓNOM

Výložník: jednoramenný
typ V1T-10-60 žiarovo zinkovaný
výrobca ELV Senec

PRED ZAČATÍM AKÝCHKOLVEK VÝKOPOVÝCH PRÁČ JE NUTNÉ VYTÝČENIE JESTVUJÚCICH
AKO AJ NAVRHOVANÝCH INŽINIERSKÝCH SIETÍ OD SVOJICH MAJITELOV V DOKNUTOM ÚZEMÍ.

NÁZOV STAVBY: PRIÍPRAVA STRATEGICKÉHO PARKU NITRA PRIÍPRAVA CESTNEJ INFRAŠTRUKTÚRY - STRATEGICKÝ PARK NITRA		
OBJEDNÁVATEĽ: 	Slovenská správa ciest Miletičova 19, 826 19 Bratislava	
STAVEBNÝ DOZOR: 	Slovenská správa ciest Miletičova 19, 826 19 Bratislava	PEČIATKA
	ZODPOVEDNÝ SD	PODPIS
ZHOTOVITEĽ STAVBY: 	ZDRUŽENIE „INFRAŠTRUKTÚRA NITRA“ Vedúci člen združenia: Doprastav, a.s., Drieňová 27, 826 56 Bratislava Člen združenia: STRABAG, s.r.o., Mlynské Nivy 61/A, 825 18 Bratislava	PEČIATKA
	RIADITEĽ STAVBY - PREDSTAVITEĽ ZHOTOVITEĽA	ING. J. ROVNÁN PODPIS

DOKUMENTÁCIA SKUTOČNÉHO REALIZOVANIA STAVBY

SO 637

ZHOTOVITEL DSRs: