
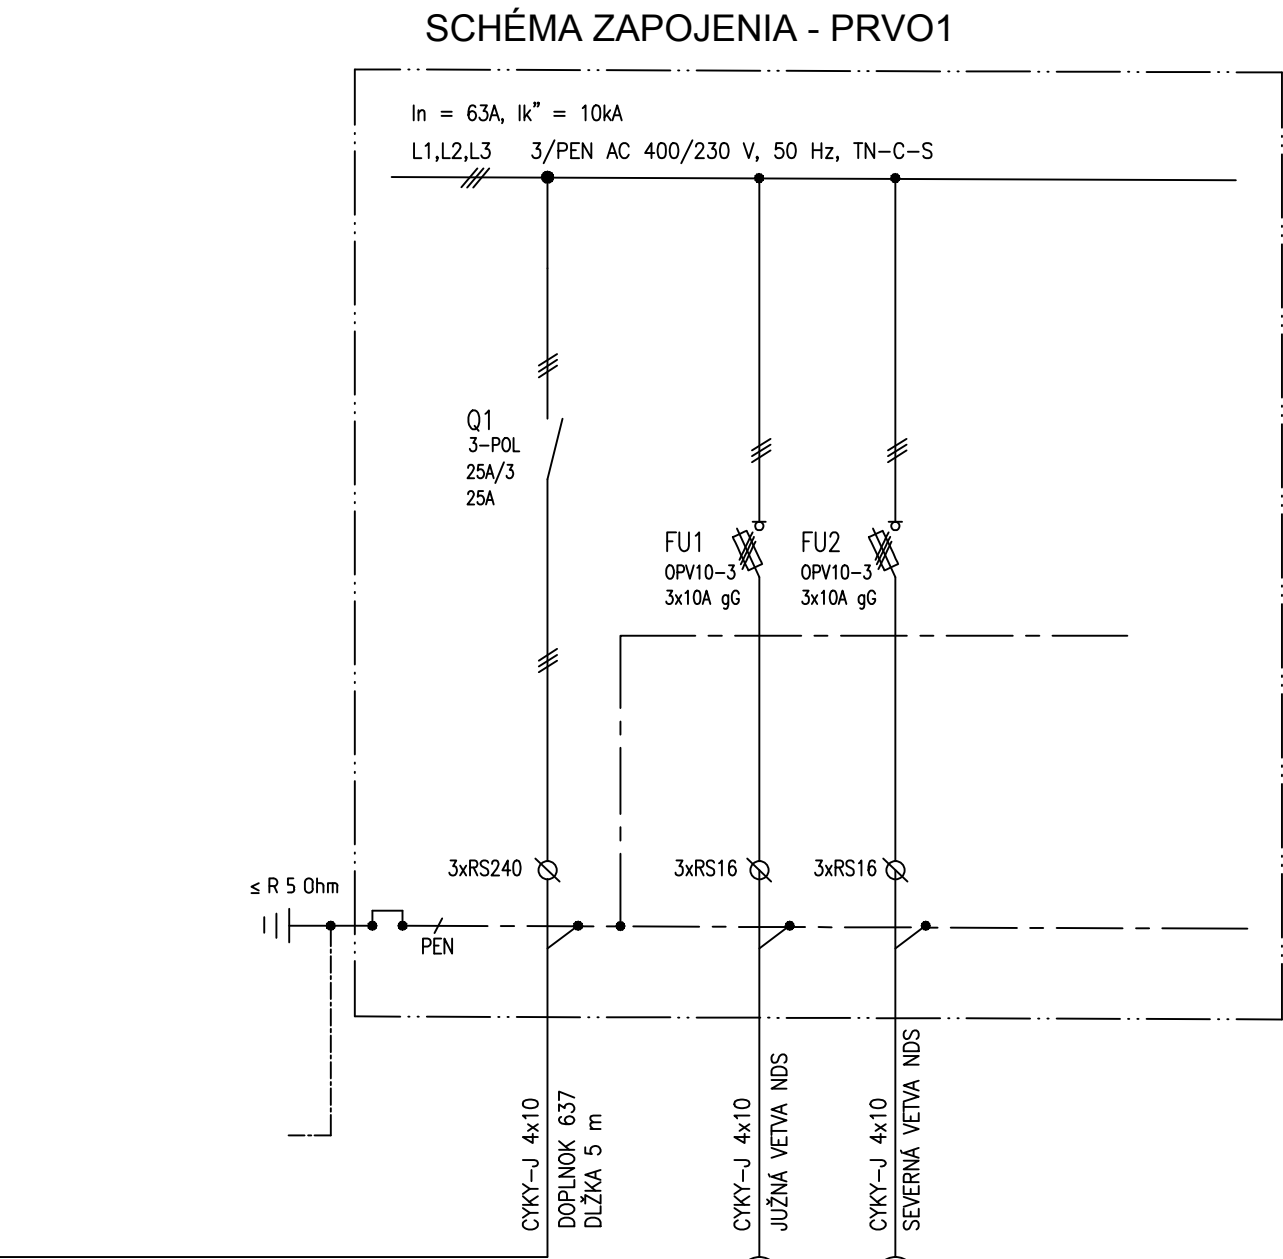


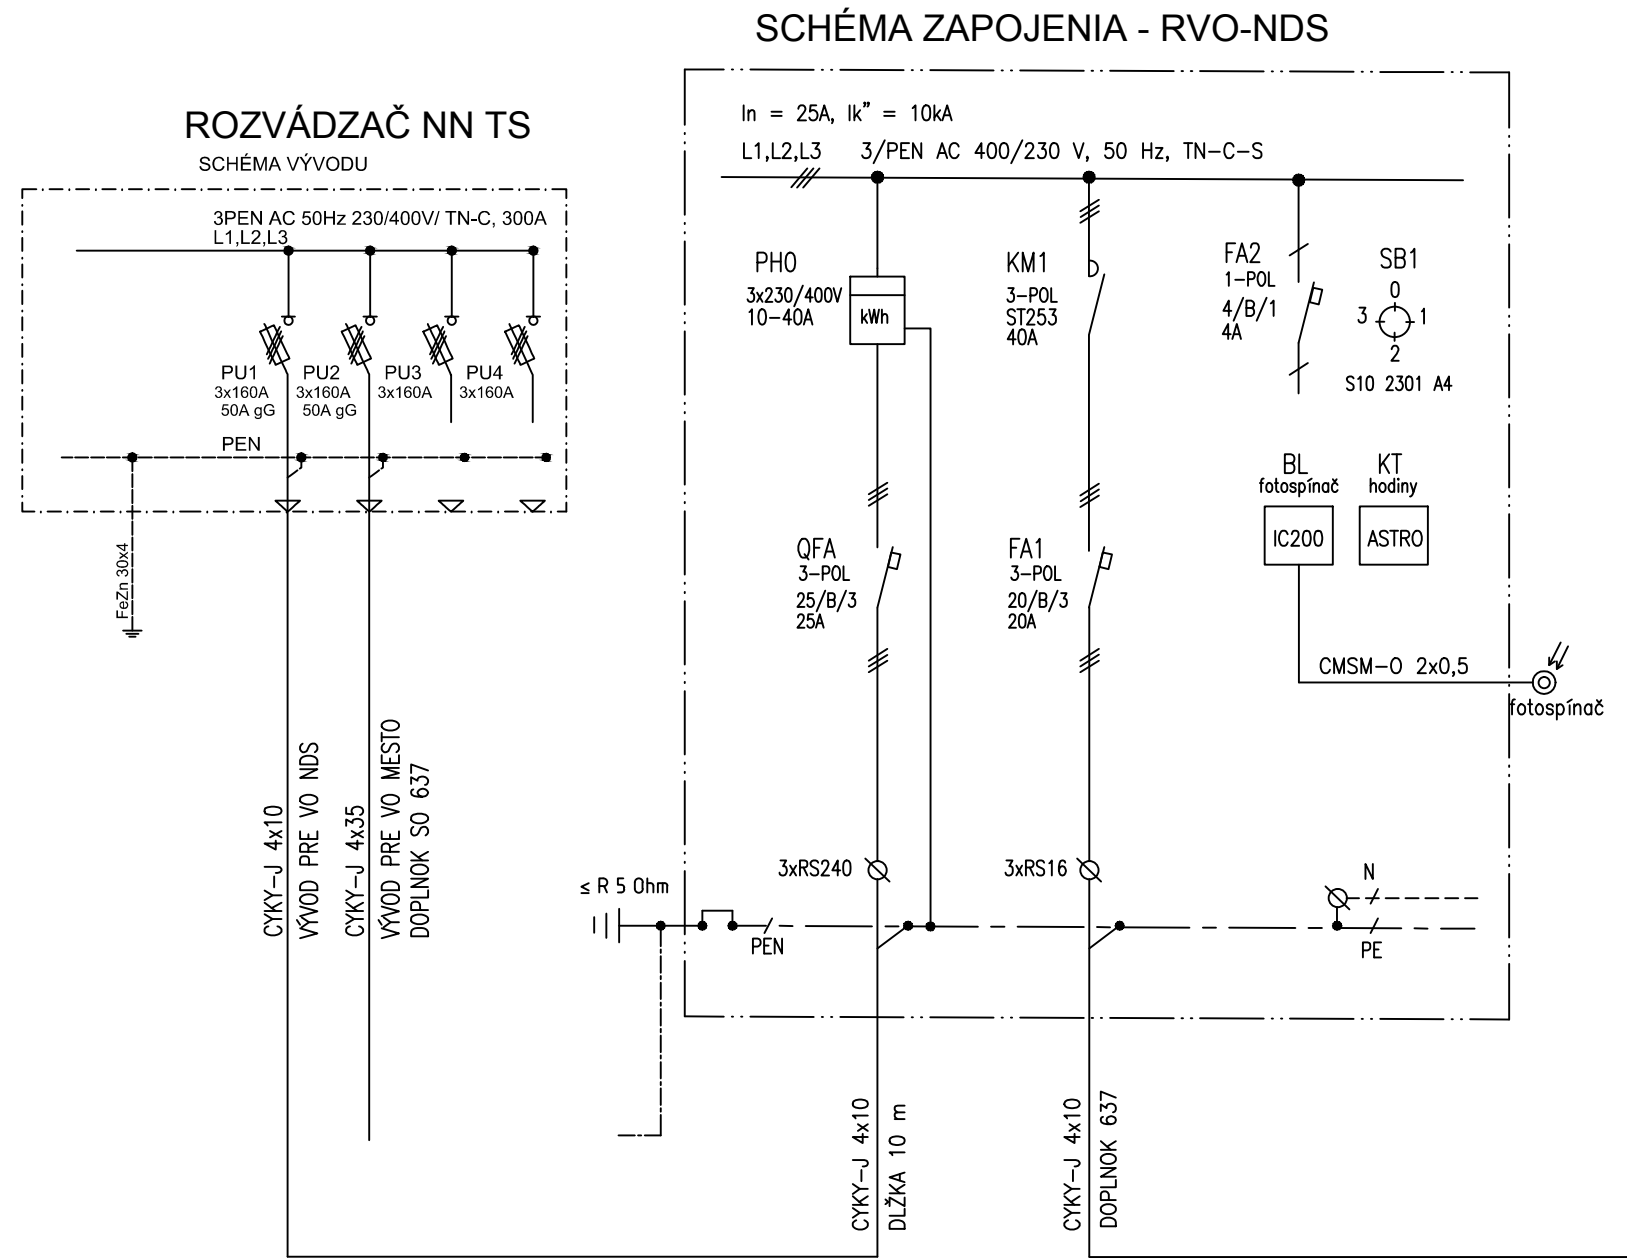

SÚSTAVA: 3PEN AC 50 Hz 400/230V / TN-C

OCHRANA PRED ÚRAZOM EL.PRÚDOM PODLA STN 33 2000-4-41:

PRI PORUCHE - OCHRANA NEŽIVÝCH ČASTÍ - SAMOČINNÝM ODPOJENÍM ČI. 411

NORMÁLNA PREVÁDZKA - OCHRANA ŽIVÝCH ČASTÍ - IZOLÁCIU PRÍLOHA A, KAP. A.1


NORMÁLNA PREVÁDZKA - OCHRANA ŽIVÝCH ČASTÍ - ZÁBRANAMI ALEBO KRYTMI PRÍLOHA A, KAP. A.2

DRUH PROSTREDIA: V ZMYSLE STN 33 2000-5-51

ROZVÁDZAČ PRVO1

ROZMEROVÝ NÁČRT

M 1:50

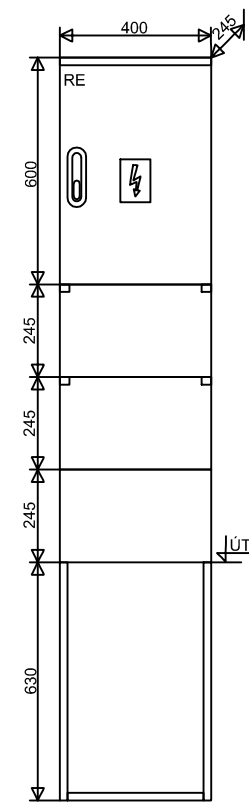

TYP: SKRIŇA RVO F403 25A

VÝROBCA: HASMA, s.r.o.

MATERIÁL SKRINE: TVRDENÝ POLYESTER, RAL 7035

ODOLNOSŤ PROTI HORENIU: KATEGÓRIA B

PRÍVOD/VÝVOD: ZDOLA/ZDOLA

NAPÁTOVÁ SÚSTAVA: 3PEN AC 50Hz 230/400V / TN-C


STUPEŇ KRYTIA: IP44 / IP20

MENOVITÝ PRÚD: DO 63A

OCHRANA PRI PORUCHE: SAMOČINNÝM ODPOJENÍM NAPÁJANIA

PRVO1 Pi=1,716kW

Ps=1,716kW

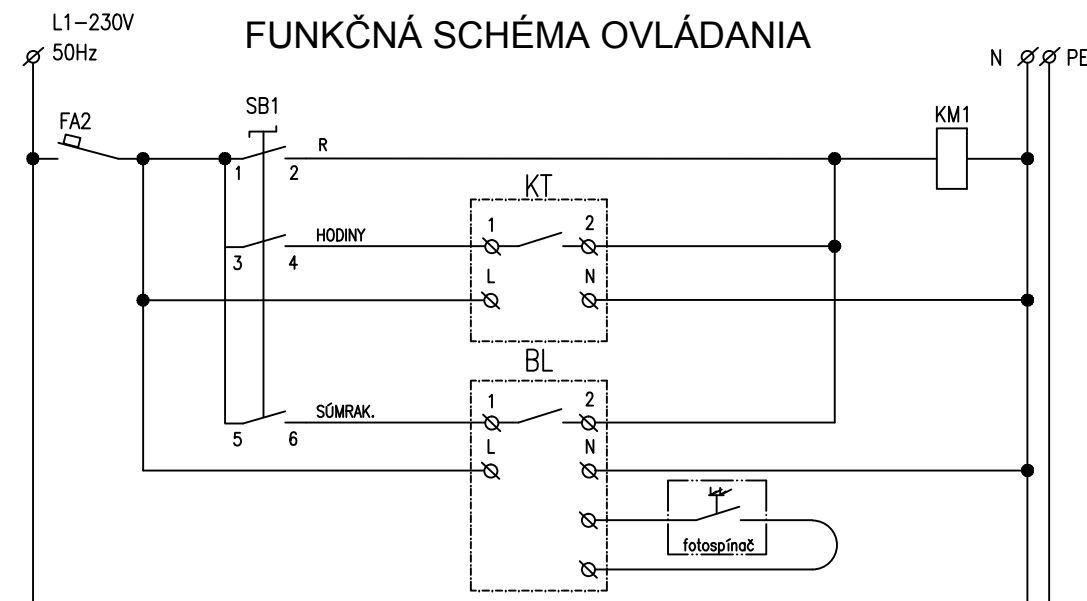

NÁZOV STAVBY: PRÍPRAVA STRATEGICKÉHO PARKU NITRA PRÍPRAVA CESTNEJ INFRAŠTRUKTÚRY - STRATEGICKÝ PARK NITRA		
OBJEDNÁVATEL:  Slovenská správa ciest Miletičova 19, 826 19 Bratislava		
STAVEBNÝ DOZOR:  Slovenská správa ciest Miletičova 19, 826 19 Bratislava	PEČIATKA	
ZODPOVEDNÝ SD	PODPIS	
ZHOTOVITEĽ STAVBY:   Doprastav, a.s., Drieňová 27, 826 56 Bratislava Člen združenia: STRABAG, s.r.o., Mlynské Nivy 61/A, 825 18 Bratislava	ZDRUŽENIE „INFRAŠTRUKTÚRA NITRA“ PEČIATKA	
RIADITEĽ STAVBY - PREDSTAVITEĽ ZHOTOVITEĽA	ING. J. ROVNAN	PODPIS

DOKUMENTÁCIA SKUTOČNÉHO REALIZOVANIA STAVBY

SO 637

ZHOTOVITEĽ DSRS:  DOPRAVOPROJEKT, a.s. DIVÍZIA BRATISLAVA I 83203 BRATISLAVA, KOMINÁRSKA 2,4		DOPRAVOPROJEKT, a.s. DIVÍZIA BRATISLAVA I Kominárska 2,4, 832 03 Bratislava		
RIADITEĽ DIV. BRATISLAVA I	ING. S. BUKOVINSKÝ	PODPIS 		
HL. INŽ. PROJEKTU	ING. M. KODAJOVÁ	PODPIS		
Č. ZÁKAZKY	7782-03			
PODZHOTOVITEĽ DSRS:  PROMT s.r.o., Robotnícka 1A, Martin 036 01 Tel.: +421 43 42379 74, 75 www.pront-martin.sk		HL. INŽ. PROJEKTU	ING. J. SZÉPE	PODPIS 
		ZODPOVEDNÝ PROJEKTANT	ING. V. Blizniaková	PODPIS 
		VYPRACOVAL	ING. V. Blizniaková	PODPIS
		KONTROLOVAL		PODPIS
KRAJ:	NITRIANSKY	KATASTR. ÚZEMIE:	DÁTUM	
OKRES:	NITRA	k.ú. Mlynárce	09.2020	
Objekt / Building SO 637 - VEREJNÉ OSVETLENIE V KRIŽOVATKE "K"			FORMÁT	4 A4
			MIERKA	
			STUPEŇ	DSRS
			ČÍS. ZÁKAZKY	104-16-09
Názov prílohy/Title ROZVÁDZAČ RVO1 - NAPOJENIE PRE NDS			ČÍS. SÚPRAVY:	ČÍS. PRÍLOHY:
				005