





OSVETĽOVACÍ STOŽIAR STK76/100/3
(M 1:20)

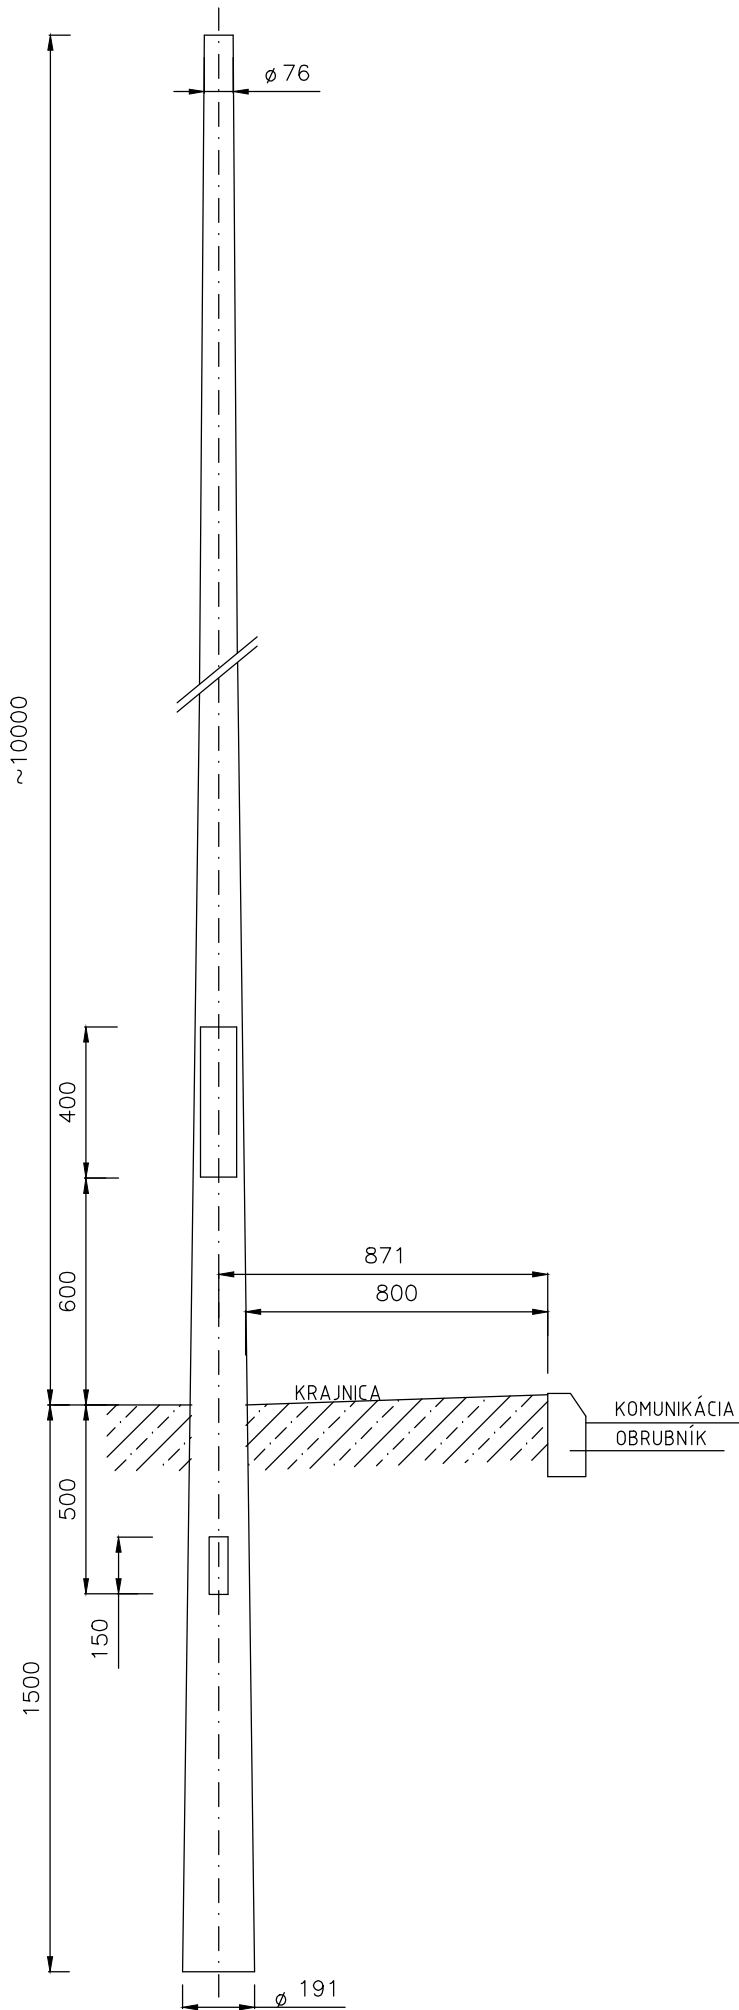

VÝLOŽNÍK V1T-10-76-5°
M 1:20

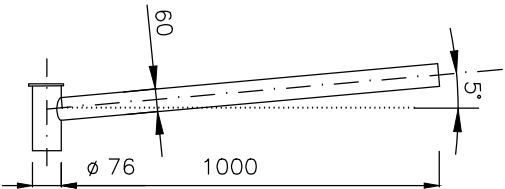

ZÁKLAD PRE STOŽIAR STK76/100/3
M 1:20

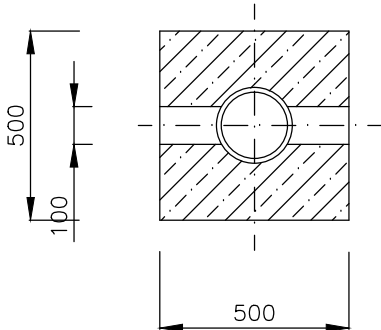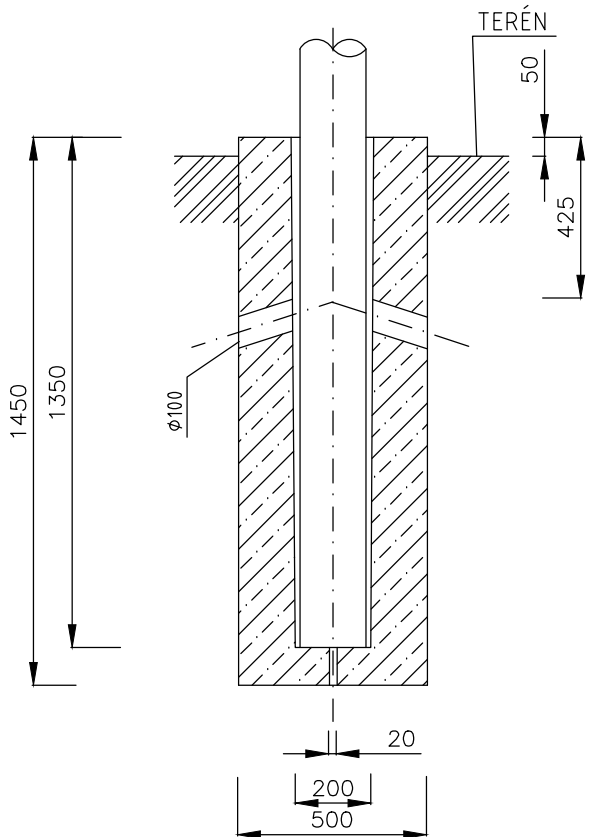

Svetelnotechnické parametre podľa STN TR 13201-1,2,3 :

Komunikácia:	motorická stupeň osvetlenia M4 min. hodnota jasú L = 0,75 cd/m2 celková rovnomernosť - 0,4 pozdĺžna rovnomernosť - 0,6
Osvetľovacia sústava:	párová, alebo jednostranná súst. závesná výška svietidiel 10,0 m
Parametre použitého svietidla:	LED Street SII 77
Svetelný zdroj:	LED svietidlo typ 77W (Pi = 77W, sv.tok 10,92klm)
Osvetľovací stožiar:	oceľový kužeľový stožiar typ STK76/100/3 žiarovo zinkovaný výrobca ELV Senec
Výložník:	jednoramenný typ V1T-10-76 žiarovo zinkovaný výrobca ELV Senec

POZNÁMKA:

PRED ZAČATÍM AKÝCHKOLVEK VÝKOPOVÝCH PRÁC JE NUTNÉ VYTÝČENIE JESTVUJÚCICH AKO AJ NAVRHOVANÝCH INŽINIERSKÝCH SIETÍ OD SVOJICH MAJITELOV V DOKTNUTOM ÚZEMÍ.

NÁZOV STAVBY PRÍPRAVA STRATEGICKÉHO PARKU NITRA PRÍPRAVA CESTNEJ INFRAŠTRUKTÚRY - STRATEGICKÝ PARK NITRA		
OBJEDNÁVATEĽ 	Slovenská správa ciest Miletičova 19, 826 19 Bratislava	
STAVEBNÝ DOZOR 	Slovenská správa ciest Miletičova 19, 826 19 Bratislava	
ZHOTOVITEĽ STAVBY  	ZDRUŽENIE „INFRAŠTRUKTÚRA NITRA“ Vedúci člen združenia: Doprastav, a.s., Drieňová 27, 826 56 Bratislava Člen združenia: STRABAG, s.r.o., Mlynské Nivy 61/A, 825 18 Bratislava	

DOKUMENTÁCIA SKUTOČNÉHO REALIZOVANIA STAVBY

SO 639

ZHOTOVITEĽ DSRS:  DOPRAVOPROJEKT, a.s. DIVÍZIA BRATISLAVA I 83203 BRATISLAVA, KOMINÁRSKA 2,4	DOPRAVOPROJEKT, a.s. DIVÍZIA BRATISLAVA I Kominárska 2,4, 832 03 Bratislava		
RIADITEĽ DIV. BRATISLAVA I	ING. S. BUKOVINSKÝ	PODPIS	
HL. INŽ. PROJEKTU	ING. M. KODAJOVÁ	PODPIS	
Č. ZÁKAZKY	7782-03		
PODZHOTOVITEĽ DSRS:  PROMT s.r.o., Robotnícka 1A, Martin 036 01 Tel.: +421 43 42379 74, 75 www.promt-martin.sk	HL. INŽ. PROJEKTU	ING. J. SZÉPE	PODPIS
	ZODPOVEDNÝ PROJEKTANT	ING. V. BLIZNIAKOVÁ	PODPIS
	VYPRACOVAL	ING. V. BLIZNIAKOVÁ	PODPIS
	KONTROLOVAL		PODPIS
KRAJ:	NITRIANSKY	KATASTR. ÚZEMIE:	DÁTUM
OKRES:	NITRA	k.ú. Lužianky, Zbehy	08.2018
OBJEKT / BUILDING		FORMÁT	3A4
		MIERKA	1:20
		STUPEŇ	DSRS
		ČÍS. ZÁKAZKY	104-16-09
NÁZOV PRÍLOHY/ TITLE		ČÍS. SUPRAVY:	ČÍS. PRÍLOHY:
STOŽIAR, ZÁKLAD, VÝLOŽNÍK			003