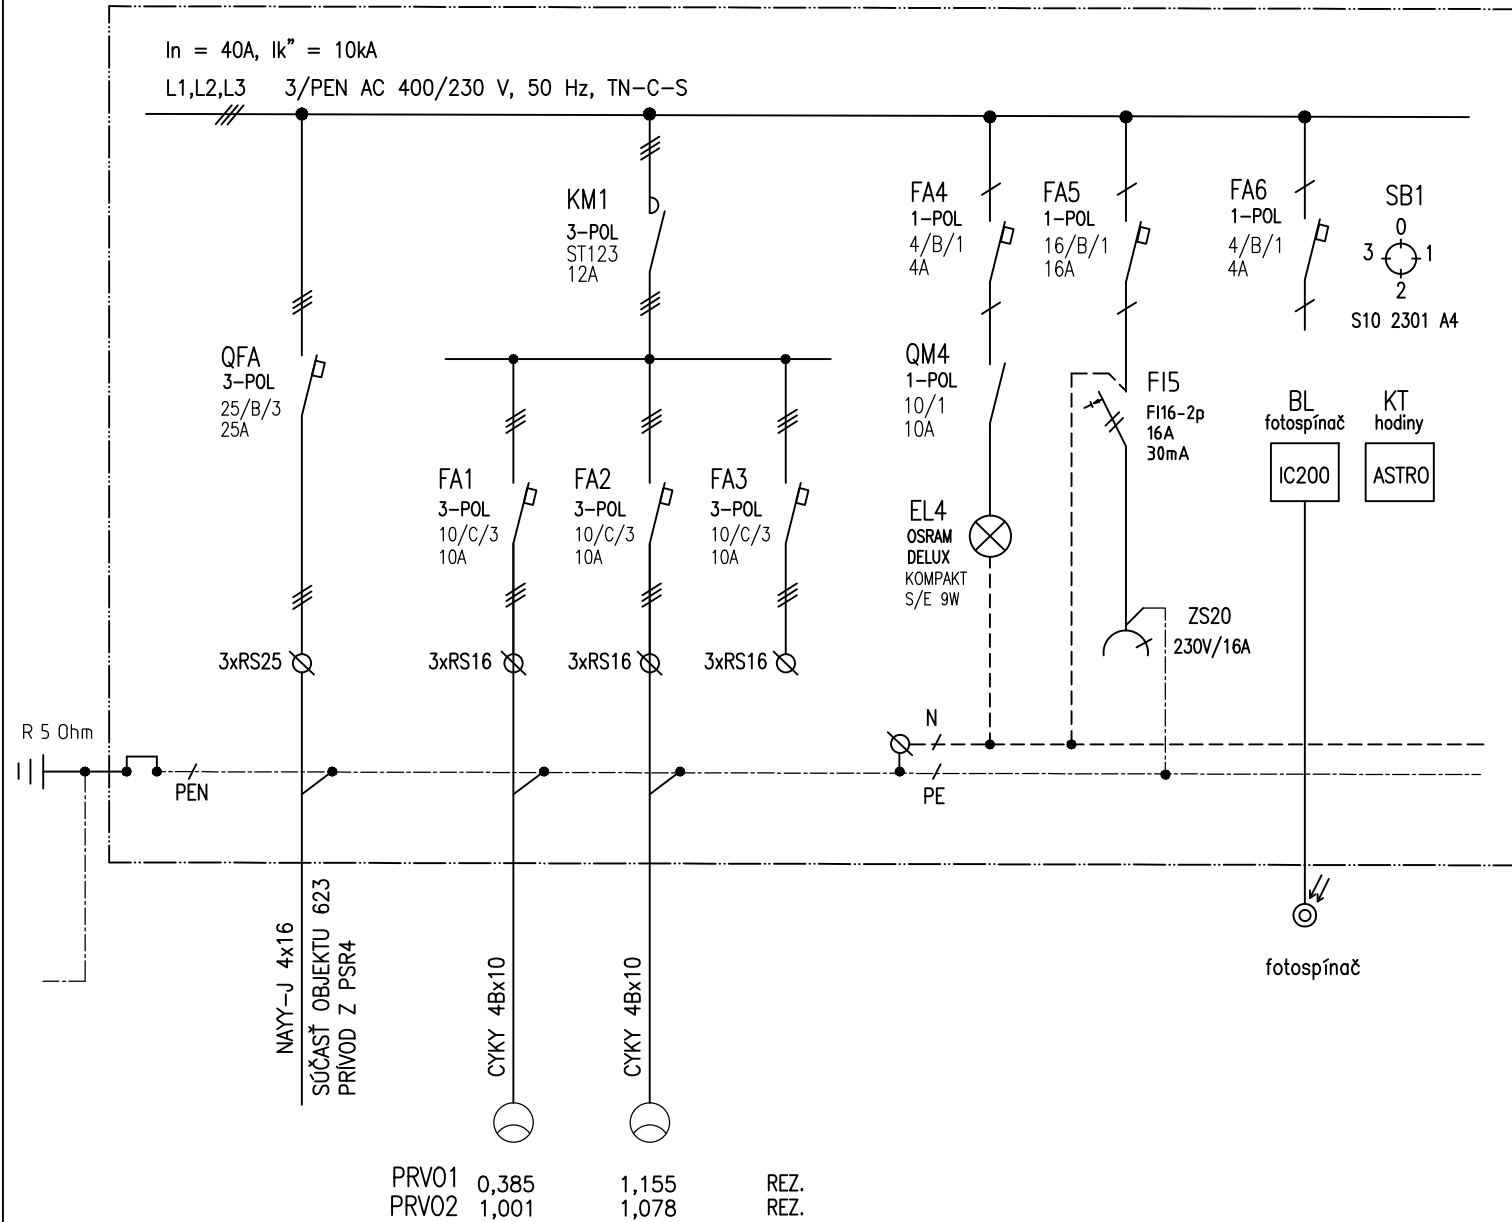
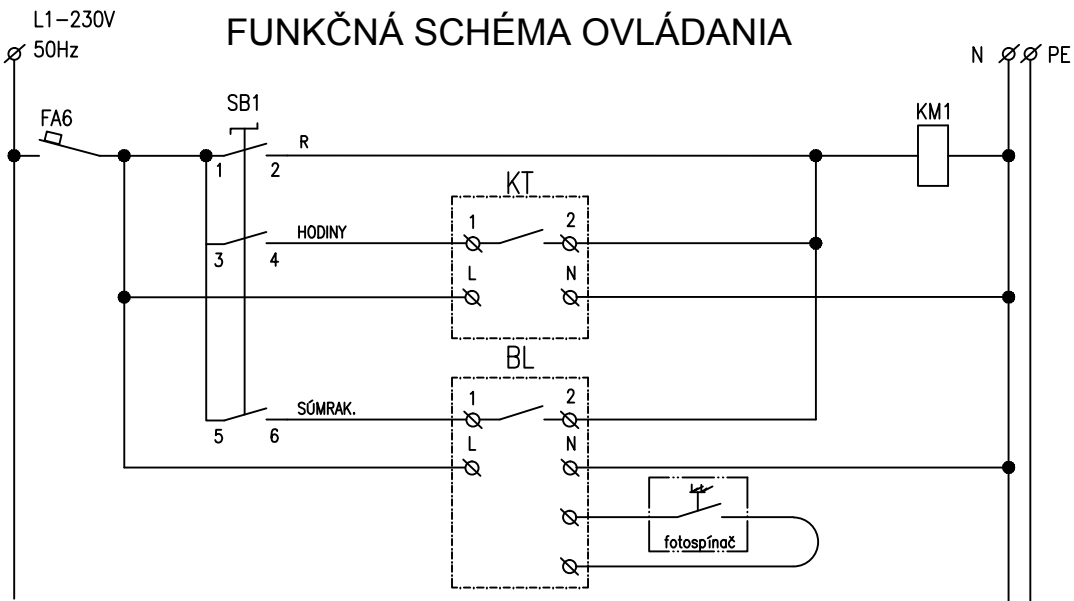


SCHÉMA ZAPOJENIA - RVO



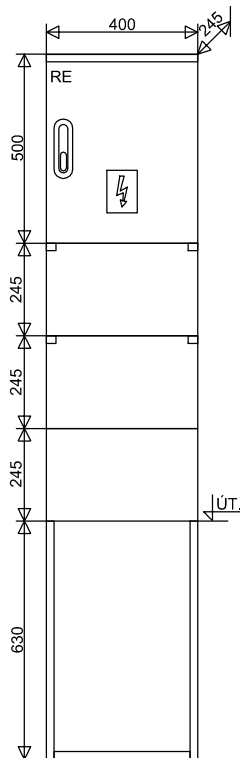
FUNKČNÁ SCHÉMA OVLÁDANIA



SÚSTAVA: 3 PEN AC 400/230V 50Hz,TN-C

PRI PORUCHE – OCHRANA NEŽIVÝCH ČASTÍ – SAMOČINNÝM ODPOJENÍM čl. 411
NORMÁLNA PREVÁDZKA – OCHRANA ŽIVÝCH ČASTÍ – IZOLÁCIU PRÍLOHA A, KAP. A.1
NORMÁLNA PREVÁDZKA – OCHRANA ŽIVÝCH ČASTÍ – ZÁBRANAMI ALEBO KRYTMI PRÍLOHA A, KAP. A.2
DRUH PROSTREDIA: V ZMYSLE STN 33 2000-5-51

ROZVÁDZAČ PRVO
ROZMEROVÝ NÁČRT
M 1:50

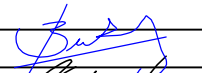
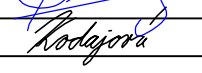


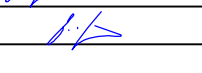
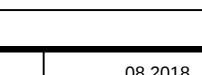
TYP: RVO F403 25A P0
VÝROBCA: HASMA, s.r.o.
MATERIÁL SKRINE: TVRDENÝ POLYESTER, RAL 7035
ODOLNOSŤ PROTI HORENIU: KATEGÓRIA B
PRIVOD/VÝVOD: ZDOLA/ZDOLA
NAPÁTOVÁ SÚSTAVA: 3 PEN AC, 230/400V, 50Hz, TN-C
STUPEŇ KRYTIA: IP44 / IP20
MENOVITÝ PRÚD: DO 32A
OCHRANA PRI PORUCHE : SAMOČINNÝM ODPOJENÍM NAPÁJANIA
PRV01 P=1,540KW PRV02 P=1,540KW
Ps=2,079KW Ps=2,079KW

NÁZOV STAVBY PRÍPRAVA STRATEGICKÉHO PARKU NITRA PRÍPRAVA CESTNEJ INFRAŠTRUKTÚRY - STRATEGICKÝ PARK NITRA		
OBJEDNÁVATEĽ 	Slovenská správa ciest Miletičova 19, 826 19 Bratislava	
STAVEBNÝ DOZOR 	Slovenská správa ciest Miletičova 19, 826 19 Bratislava	
ZHOTOVITEĽ STAVBY  	ZDRUŽENIE „INFRAŠTRUKTÚRA NITRA“ Vedúci člen združenia: Doprastav, a.s., Drieňová 27, 826 56 Bratislava Člen združenia: STRABAG, s.r.o., Mlynské Nivy 61/A, 825 18 Bratislava	

DOKUMENTÁCIA SKUTOČNÉHO REALIZOVANIA STAVBY

SO 639

ZHOTOVITEĽ DSRs:  DOPRAVOPROJEKT, a.s. DIVÍZIA BRATISLAVA I 83203 BRATISLAVA, KOMINÁRSKA 2,4	DOPRAVOPROJEKT, a.s. DIVÍZIA BRATISLAVA I Kominárska 2,4, 832 03 Bratislava		
RIADITEĽ DIV. BRATISLAVA I	ING. S. BUKOVINSKÝ	PODPIS	
HL. INŽ. PROJEKTU	ING. M. KODAJOVÁ	PODPIS	
Č. ZÁKAZKY	7782-03		

PODZHOTOVITEĽ DSRs:  PROMT s.r.o., Robotnícka 1A, Martin 036 01 Tel.: +421 43 42379 74, 75 www.promt-martin.sk	HL. INŽ. PROJEKTU	ING. J. SZÉPE	PODPIS	
	ZODPOVEDNÝ PROJEKTANT	ING. V. BLIZNIAKOVÁ	PODPIS	
	VYPRACOVAL	ING. V. BLIZNIAKOVÁ	PODPIS	
	KONTROLOVAL		PODPIS	

KRAJ:	NITRIANSKY	KATASTR. ÚZEMIE:	k.ú. Lužianky, Zbehy	DÁTUM	08.2018
OKRES:	NITRA			FORMÁT	3A4
OBJEKT / BUILDING				MIERKA	1:50
SO 639 VEREJNÉ OSVETLENIE PARKOVISKA NV TIP				STUPEŇ	DSRS
				ČÍS. ZÁKAZKY	104-16-09
NÁZOV PRÍLOHY/ TITLE				ČÍS. SUPRAVY:	ČÍS. PRÍLOHY:
ROZVÁDZAČ RVO					004