




OSVETĽOVACÍ STOŽIAR STK60/100/3  
(M 1:20)

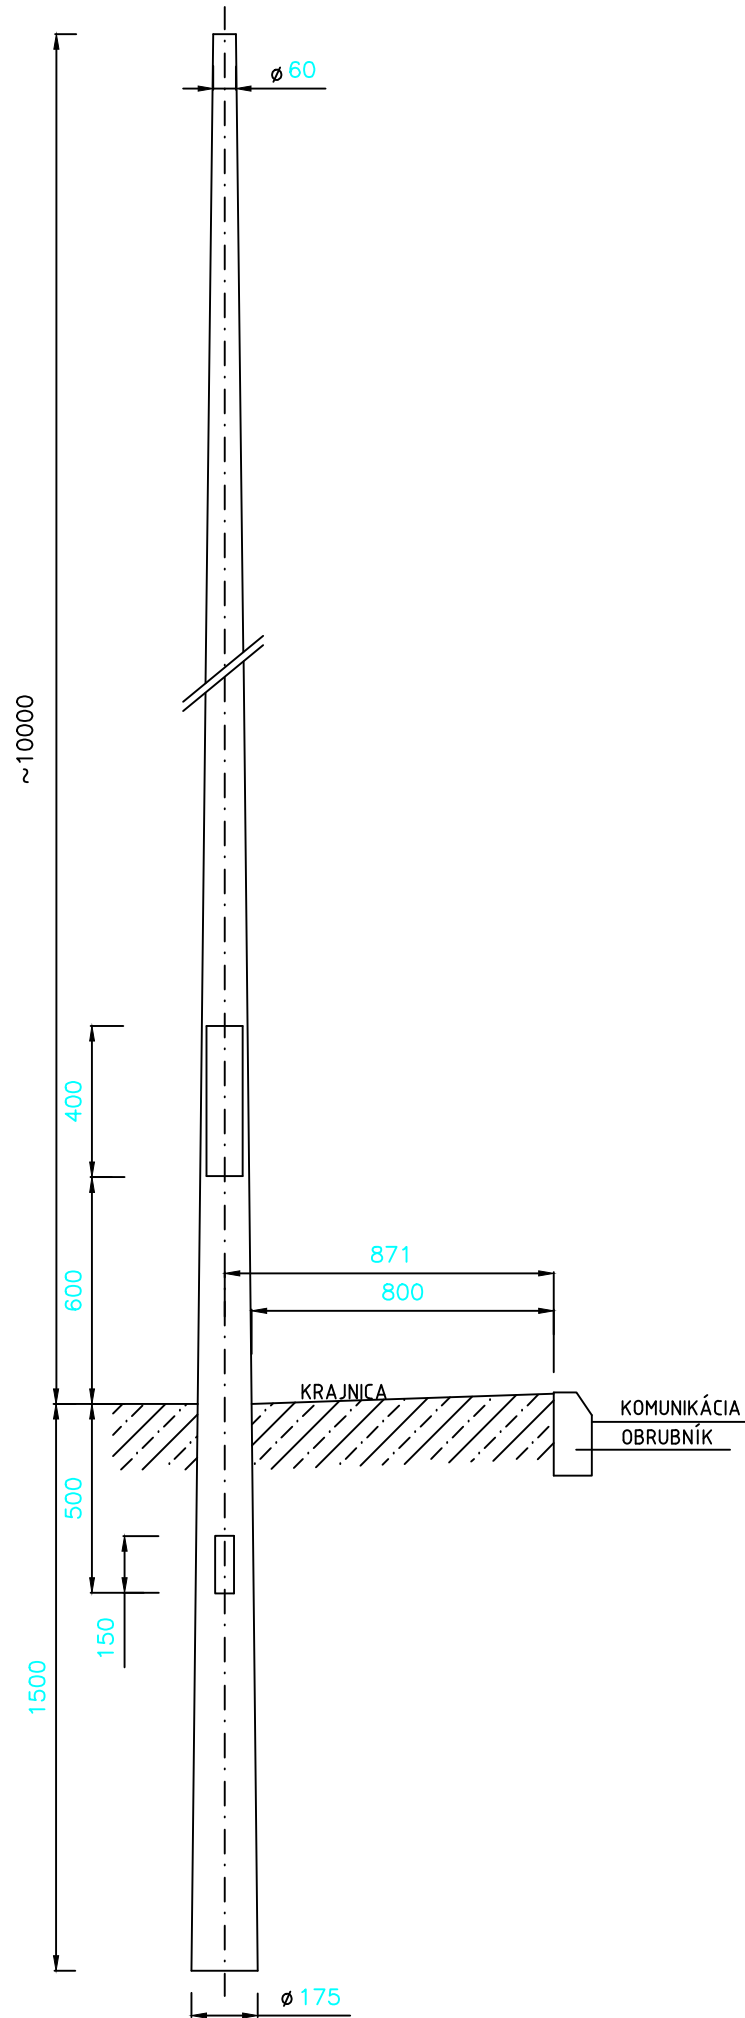

VÝLOŽNÍK V1T-10-60-5°  
M 1:20

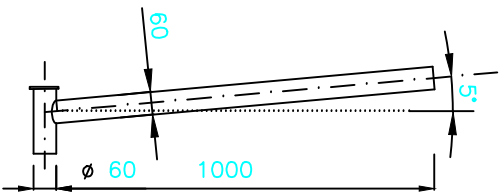

ZÁKLAD PRE STOŽIAR STK60/100/3  
M 1:20

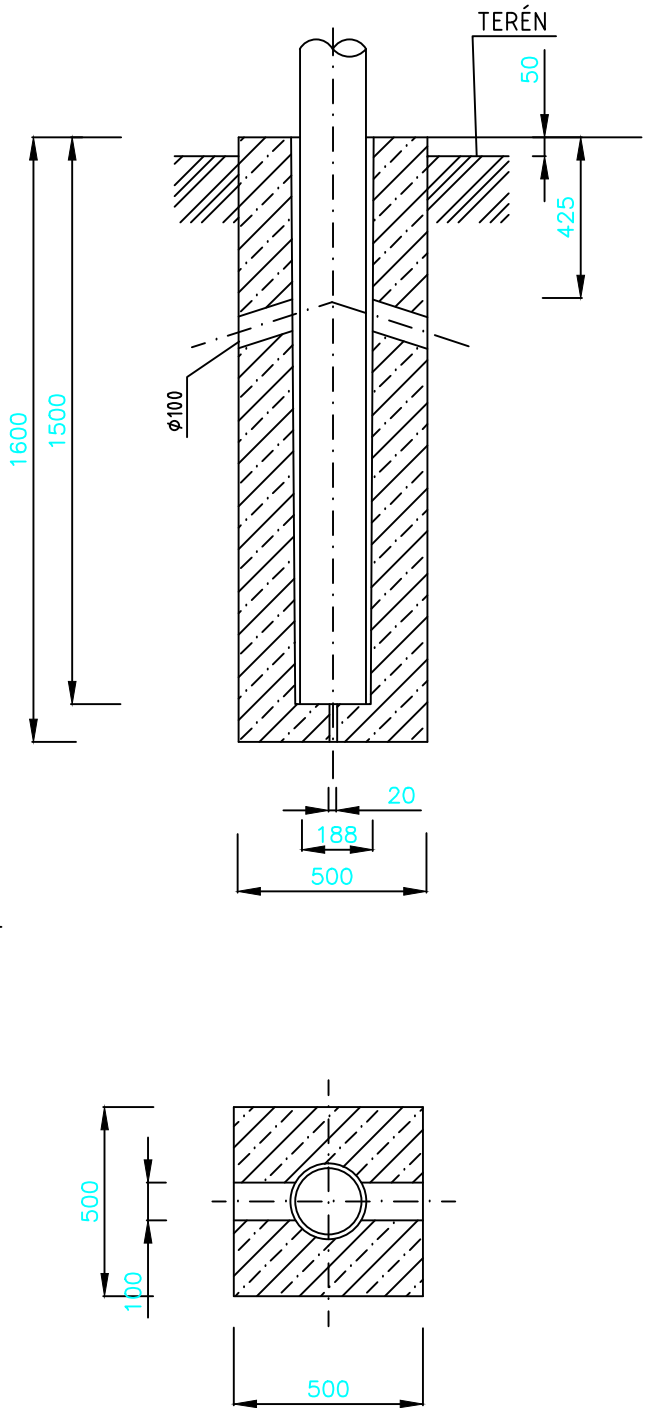

Svetelnotechnické parametre podľa STN TR 13201-1,2,3 :

|                                |   |
|--------------------------------|---|
| Komunikácia:                   | motorická<br>stupeň osvetlenia M4<br>min. hodnota jasu L = 0,75 cd/m2<br>celková rovnomernosť - 0,4<br>pozdĺžna rovnomernosť - 0,6 |
| Osvetľovacia sústava:          | párová, alebo jednostranná súst.<br>závesná výška svietidiel 10,0 m                                                                |
| Parametre použitého svietidla: | LED STREET SII 53W M5   |
| Svetelný zdroj:                | LED svietidlo<br>typ 53W (Pi = 53W, sv.tok 5,83 klm)                                                                               |
| Osvetľovací stožiar:           | oceľový kužeľový stožiar<br>typ STK60/100/3 žiarovo zinkovaný<br>výrobca ELV Senec                                                 |
| Výložník:                      | jednoramenný<br>typ V1T-10-60 žiarovo zinkovaný<br>výrobca ELV Senec                                                               |

POZNÁMKA:

PRED ZAČATÍM AKÝCHKOLVEK VÝKOPOVÝCH PRÁČ JE NUTNÉ VYTÝČENIE JESTVUJÚCICH AKO AJ NAVRHOVANÝCH INŽINIERSKÝCH SIETÍ OD SVOJICH MAJITELOV V DOKTNUTOM ÚZEMÍ.

|   |   |          |
|---|---|----------|
| NÁZOV STAVBY:<br><b>PRÍPRAVA STRATEGICKÉHO PARKU NITRA<br/>PRÍPRAVA CESTNEJ INFRAŠTRUKTÚRY - STRATEGICKÝ PARK NITRA</b>                                                                         |   |          |
| OBJEDNÁVATEĽ<br>                                                                                             | <b>Slovenská správa ciest</b><br>Miletičova 19, 826 19 Bratislava   |          |
| STAVEBNÝ DOZOR<br>                                                                                           | <b>Slovenská správa ciest</b><br>Miletičova 19, 826 19 Bratislava   | PEČIATKA |
| ZODPOVEDNÝ SD   |   | PODPIS   |
| ZHOTOVITEĽ STAVBY<br><br> | <b>ZDRUŽENIE „INFRAŠTRUKTÚRA NITRA“</b><br>Vedúci člen združenia:<br>Doprastav, a.s., Drieňová 27, 826 56 Bratislava<br>Člen združenia:<br>STRABAG, s.r.o., Mlynské Nivy 61/A, 825 18 Bratislava | PEČIATKA |
| RIADITEĽ STAVBY - PREDSTAVITEĽ ZHOTOVITEĽA   | ING. J. ROVNAN   | PODPIS   |

DOKUMENTÁCIA SKUTOČNÉHO REALIZOVANIA STAVBY

SO 640-1

|   |                       |                                   |                                                                                       |
|---|-----------------------|-----------------------------------|---------------------------------------------------------------------------------------|
| ZHOTOVITEĽ DSRS:   |                       | DOPRAVOPROJEKT, a.s.              |                                                                                       |
|   |                       | DIVÍZIA BRATISLAVA I              |                                                                                       |
| DOPRAVOPROJEKT, a.s.   |                       | Kominárska 2,4, 832 03 Bratislava |                                                                                       |
| DIVÍZIA BRATISLAVA I   |                       |                                   |                                                                                       |
| 83203 BRATISLAVA, KOMINÁRSKA 2,4   |                       |                                   |                                                                                       |
| RIADITEĽ DIV. BRATISLAVA I   | ING. S. BUKOVINSKÝ    | PODPIS                            |  |
| HL. INŽ. PROJEKTU   | ING. M. KODAJOVÁ      | PODPIS                            |  |
| Č. ZÁKAZKY   | 7782-03               |                                   |                                                                                       |
|   |                       |                                   |                                                                                       |
| PODZHOTOVITEĽ DSRS:   | HL. INŽ. PROJEKTU     | ING. J. SZÉPE                     | PODPIS                                                                                |
| <br>PROMT s.r.o., Robotnícka 1A, Martin 036 01<br>Tel.: +421 43 42379 74, 75<br>www.prompt-martin.sk | ZODPOVEDNÝ PROJEKTANT | ING. V. Blizniaková               | PODPIS                                                                                |
|   | VYPRACOVAL            | ING. V. Blizniaková               | PODPIS                                                                                |
|   | KONTROLOVAL           |                                   | PODPIS                                                                                |
|   |                       |                                   |                                                                                       |
| KRAJ: NITRIANSKY   | KATASTR. ÚZEMIE:      | DÁTUM                             | 12.2018                                                                               |
| OKRES: NITRA   | k.ú. Dražovce         | FORMÁT                            | 3A4                                                                                   |
| Objekt / Building   |                       | MIERKA                            | -                                                                                     |
| 640.1 VEREJNÉ OSVETLENIE PARKOVISKA OV, I. FÁZA   |                       | STUPEŇ                            | DSRS                                                                                  |
| Názov prílohy/Title   |                       | ČÍS. ZÁKAZKY                      | 104-16-09                                                                             |
| STOŽIAR, ZÁKLAD, VÝLOŽNÍK   |                       | ČÍS. SÚPRAVY:                     | ČÍS. PRÍLOHY:                                                                         |
|   |                       |                                   | 003                                                                                   |