




OSVETĽOVACÍ STOŽIAR STK60/100/3
(M 1:20)

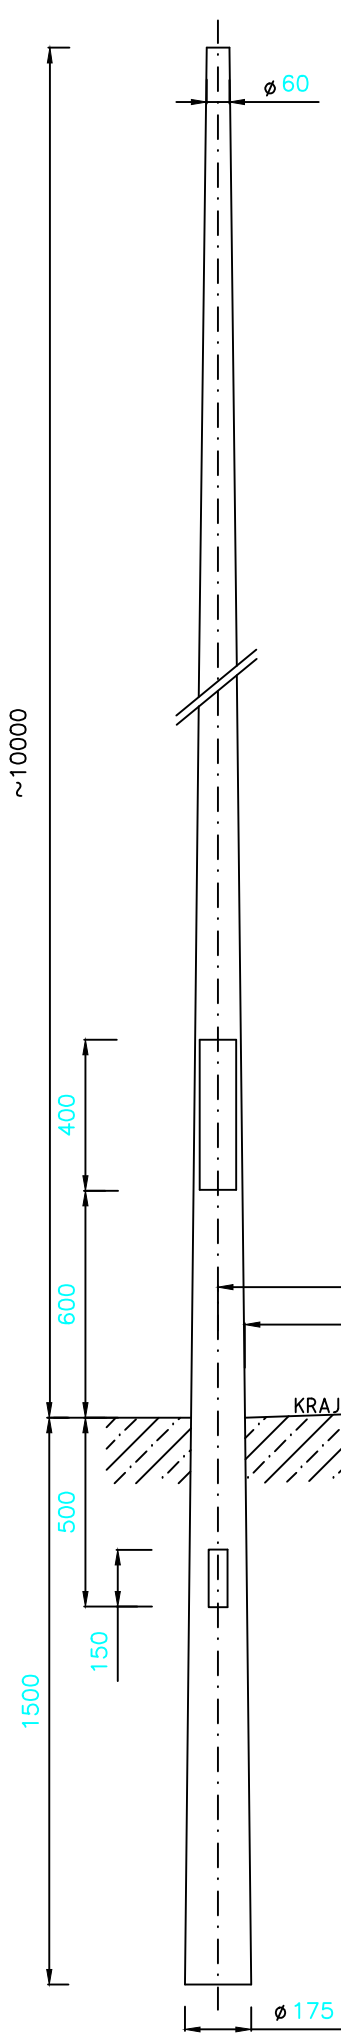


VÝLOŽNÍK V2T-10-60-5°
M 1:20

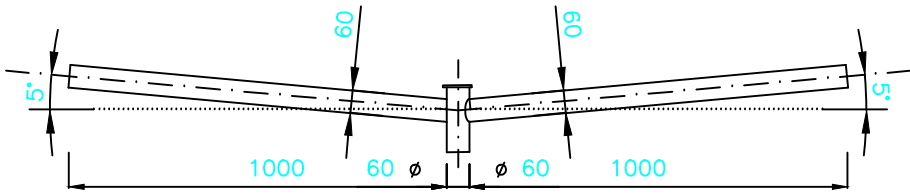

VÝLOŽNÍK V4T-10-60-5°

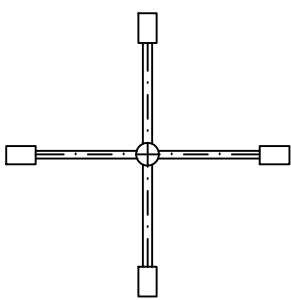

ZÁKLAD PRE STOŽIAR STK60/100/3
M 1:20

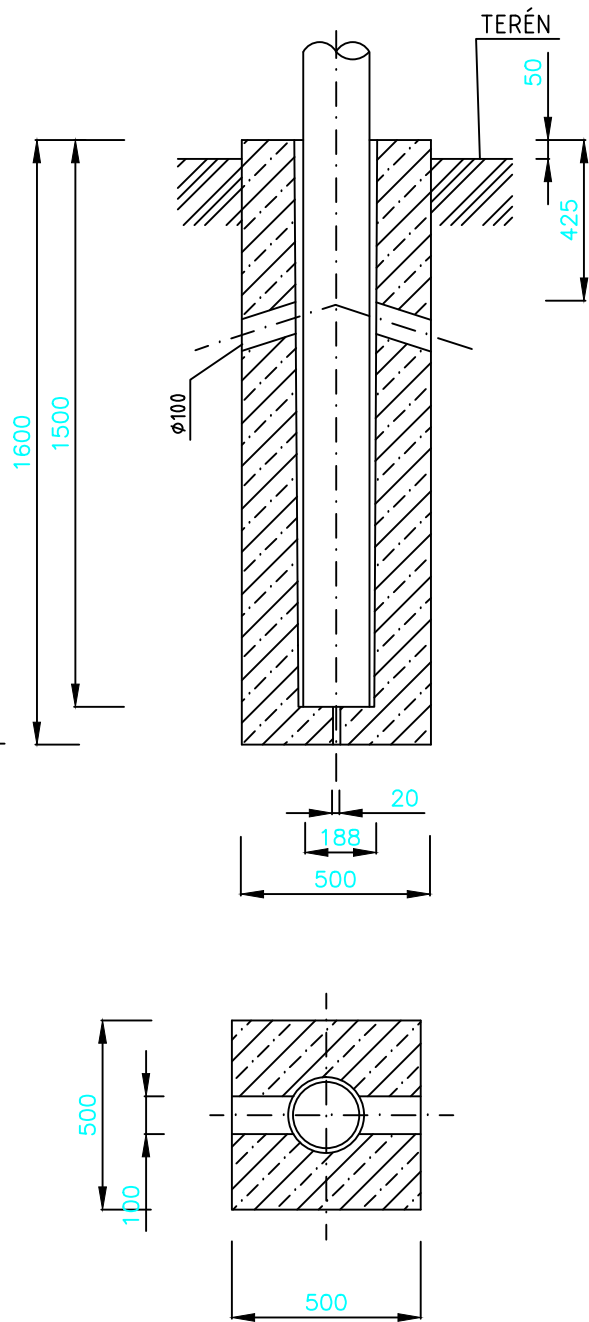

Svetelnotechnické parametre podľa STN TR 13201-1,2,3 :

Komunikácia:	motorická stupeň osvetlenia P4 max. hodnota jasú Emax = 5 lx min. hodnota jasú Emax = 1 lx
Osvetľovacia sústava:	párová, alebo jednostranná súst. závesná výška svietidiel 10,0 m
Parametre použitého svietidla:	LED STREET SII 53W M5
Svetelný zdroj:	LED svietidlo typ 53W (Pi = 53W, sv.tok 5,83 klm)
Osvetľovací stožiar:	oceľový kuželový stožiar typ STK60/100/3 žiarovo zinkovaný výrobca ELV Senec
Výložník:	dvojramenný typ V2T-10-60 žiarovo zinkovaný štvorramenný typ V4T-10-60 žiarovo zinkovaný výrobca ELV Senec

POZNÁMKA:

PRED ZAČATÍM AKÝCHKOLVEK VÝKOPOVÝCH PRÁC JE NUTNÉ VYTÝČENIE JESTVUJÚCICH AKO AJ NAVRHOVANÝCH INŽINIERSKÝCH SIETÍ OD SVOJICH MAJITELOV V DOKTNUTOM ÚZEMÍ.


NÁZOV STAVBY:

PRÍPRAVA STRATEGICKÉHO PARKU NITRA FÁZA 2 PRÍPRAVA CESTNEJ INFRAŠTRUKTÚRY - STRATEGICKÝ PARK NITRA

OBJEDNÁVATEĽ 	Slovenská správa ciest Miletičova 19, 826 19 Bratislava	
STAVEBNÝ DOZOR 	Slovenská správa ciest Miletičova 19, 826 19 Bratislava	PEČIATKA
ZODPOVEDNÝ SD		PODPIS
ZHOTOVITEĽ STAVBY  	ZDRUŽENIE „INFRAŠTRUKTÚRA NITRA“ Vedúci člen združenia: Doprastav, a.s., Drieňová 27, 826 56 Bratislava Člen združenia: STRABAG, s.r.o., Mlynské Nivy 61/A, 825 18 Bratislava	PEČIATKA
RIADITEĽ STAVBY - PREDSTAVITEĽ ZHOTOVITEĽA	ING. J. ROVNÁN	PODPIS

DOKUMENTÁCIA SKUTOČNÉHO REALIZOVANIA STAVBY

SO 640-2

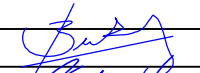ZHOTOVITEĽ DSRS:		DOPRAVOPROJEKT, a.s.	
		DIVÍZIA BRATISLAVA I	
DOPRAVOPROJEKT, a.s.		Kominárska 2,4, 832 03 Bratislava	
DIVÍZIA BRATISLAVA I			
83203 BRATISLAVA, KOMINÁRSKA 2,4			
RIADITEĽ DIV. BRATISLAVA I	ING. S. BUKOVINSKÝ	PODPIS	
HL. INŽ. PROJEKTU	ING. M. KODAJOVÁ	PODPIS	
Č. ZÁKAZKY	7782-03		

PODZHOTOVITEĽ DSRS:	HL. INŽ. PROJEKTU	ING. J. SZÉPE	PODPIS
 PROMT s.r.o., Robotnícka 1A, Martin 036 01 Tel.: +421 43 42379 74, 75 www.promt-martin.sk	ZODPOVEDNÝ PROJEKTANT	ING. V. Blizniaková	PODPIS
	VYPRACOVAL	ING. V. Blizniaková	PODPIS
	KONTROLOVAL		PODPIS

KRAJ:	NITRIANSKÝ	KATASTR. ÚZEMIE:	DÁTUM	11.2018
OKRES:	NITRA	k.ú. Dražovce	FORMÁT	3A4
Objekt / Building 640.2 VEREJNÉ OSVETLENIE PARKOVISKA OV, II. FÁZA			MIERKA	-
			STUPEŇ	DSRS
			ČÍS. ZÁKAZKY	104-16-09
			ČÍS. SÚPRAVY:	
Názov prílohy/Title STOŽIAR, ZÁKLAD, VÝLOŽNÍK				003