


SÚSTAVA:3 PEN AC 400/230V 50Hz,TN-C
OCHRANA PRED ÚRAZOM EL.PRÚDOM PODLA STN 33 2000-4-41:
PRI PORUCHE - OCHRANA NEŽIVÝCH ČASTÍ - SAMOČINNÝM ODPOJENÍM ŽI. 411
NORMÁLNA PREVÁDZKA - OCHRANA ŽIVÝCH ČASTÍ - IZOLÁCIOU PRÍLOHA A, KAP. A.1
NORMÁLNA PREVÁDZKA - OCHRANA ŽIVÝCH ČASTÍ - ZABRANAMI ALEBO KRYTMI PRÍLOHA A, KAP. A.2
DRUH PROSTREDIA: V ZMYSLE STN 33 2000-5-51


ROZVÁDZAČ PSR4

OBJ.619
SCHEMA NAPAJANIA
Pi=6,48kW+14,13kW+11,464kW
Ps=6,48kW+14,13kW+11,464kW

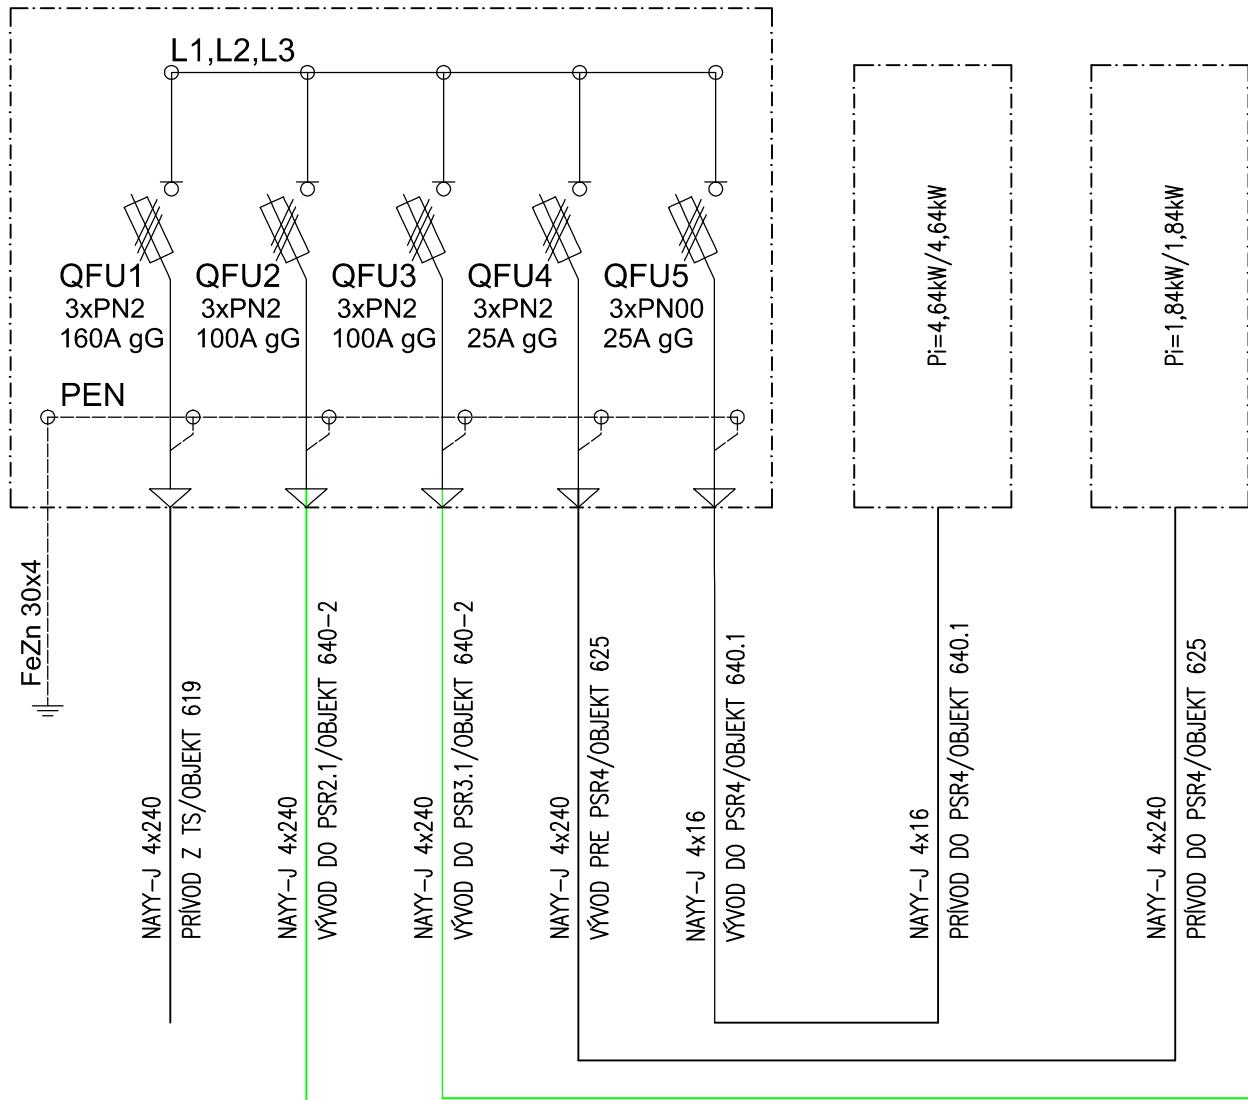


ROZVÁDZAČ PSR3.1

OBJ.640-2
SCHEMA NAPAJANIA
Pi=14,13kW
Ps=14,13kW

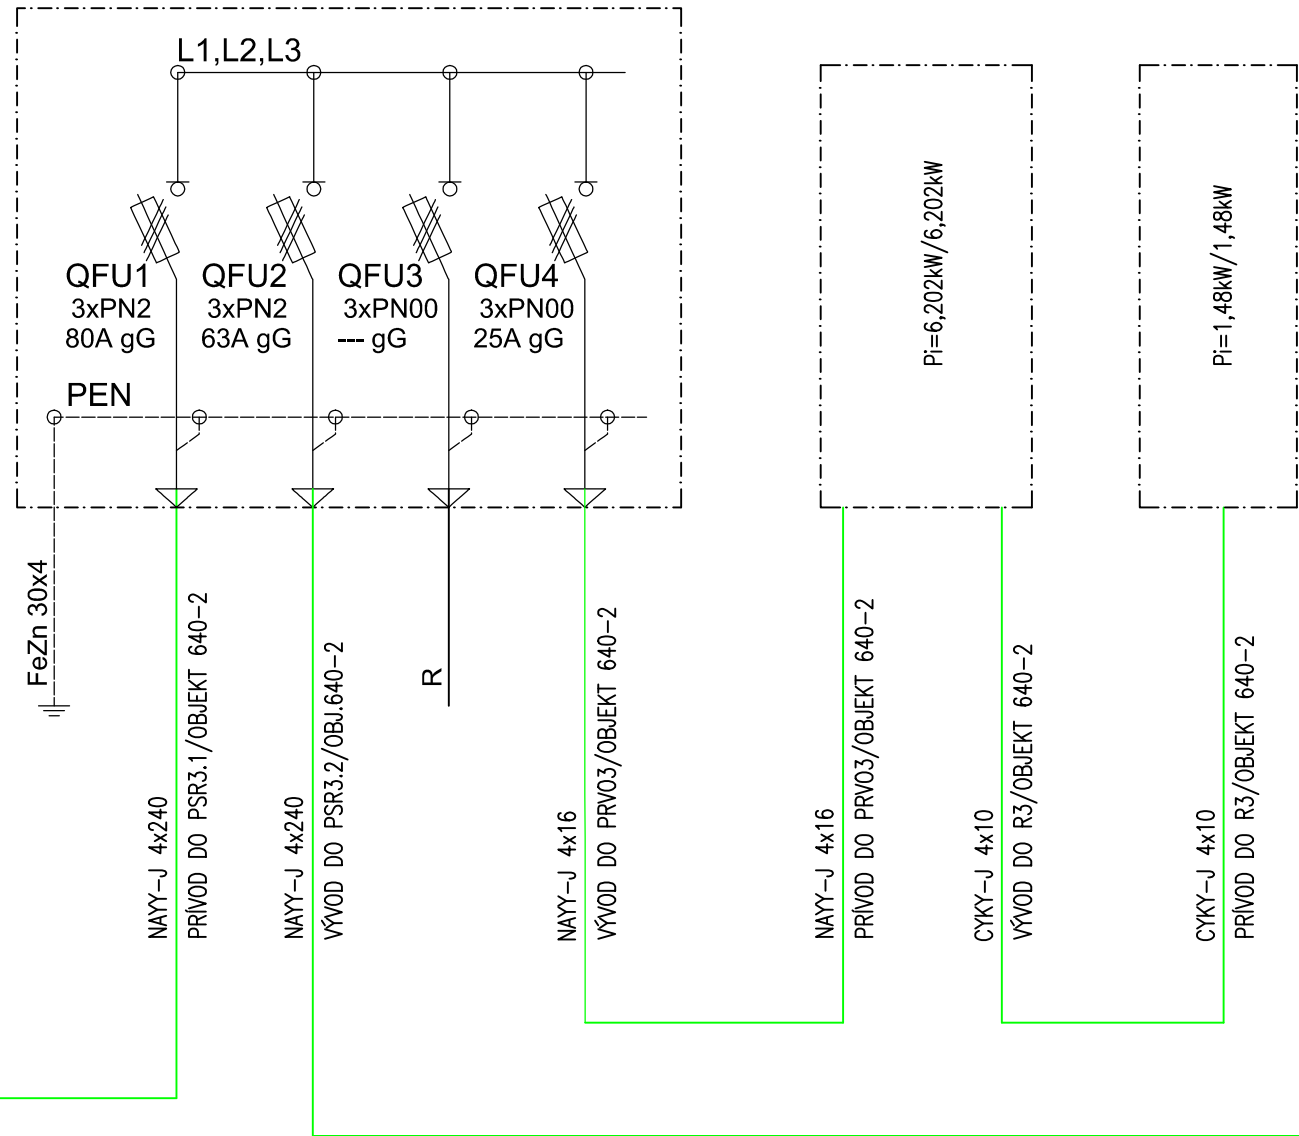


ROZVÁDZAČ PSR3.2

OBJ.640-2
SCHEMA NAPAJANIA
Pi=7,928kW
Ps=7,928kW

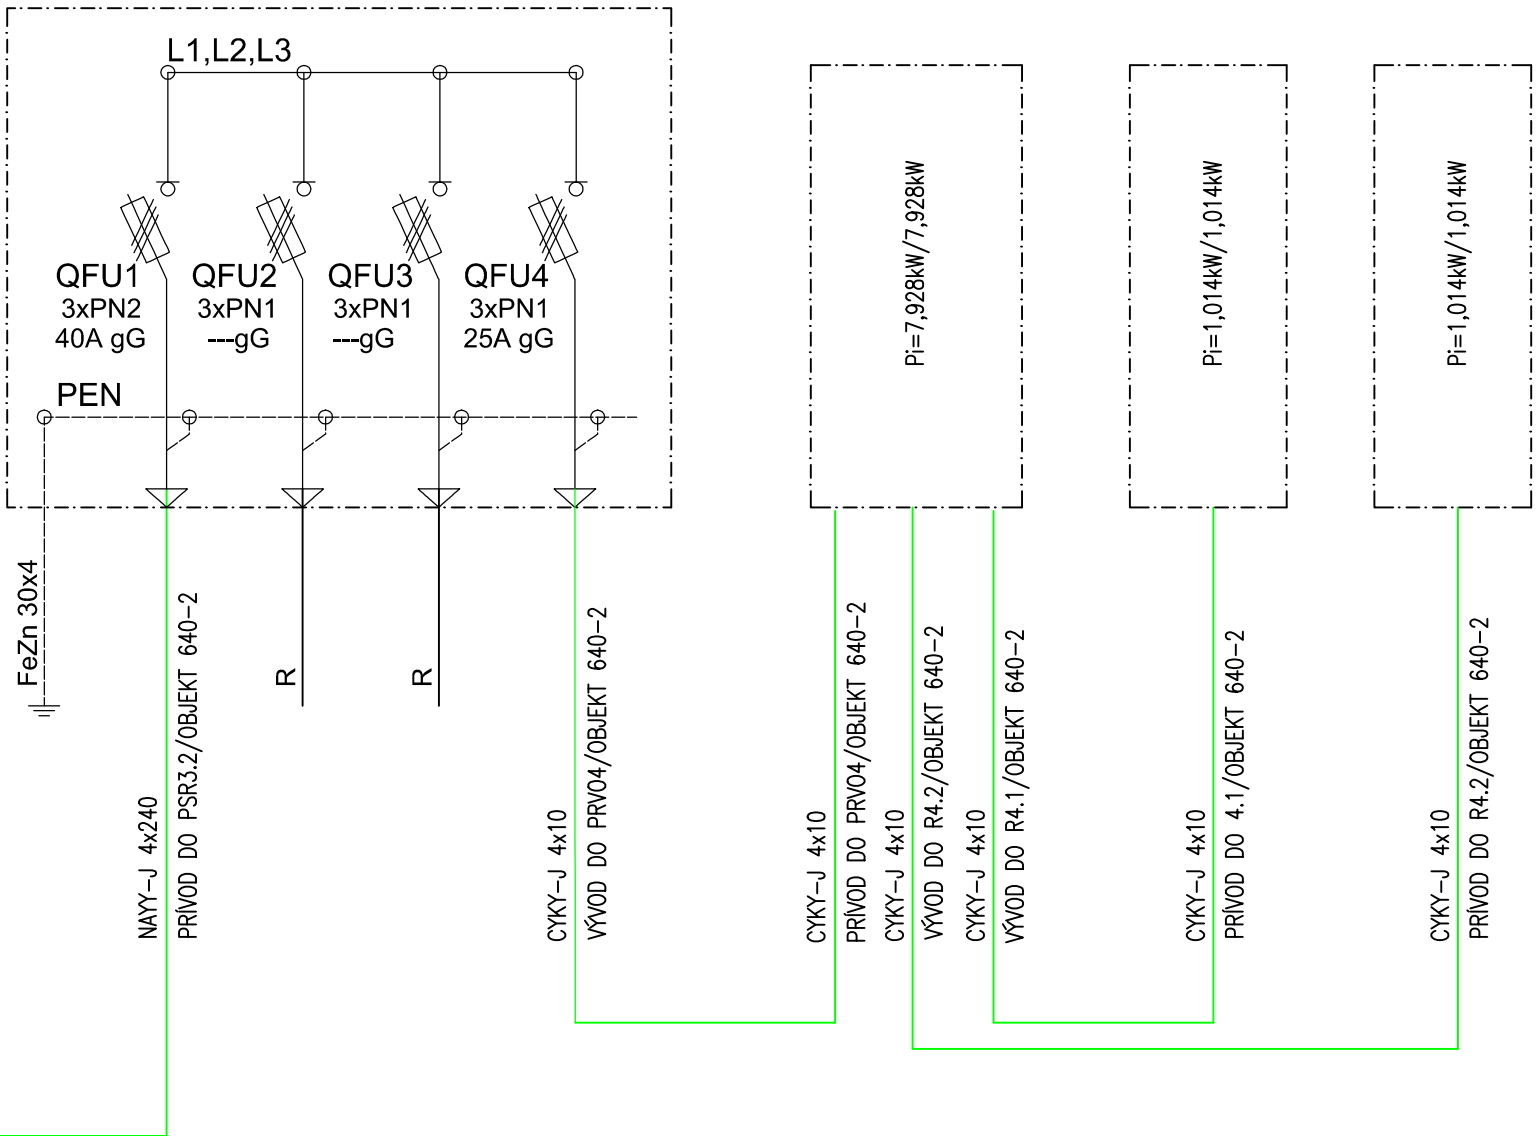


JEDNOPÓLOVÁ SCHÉMA ROZVODNICE R1,R2,R3,R4.1,R4.2

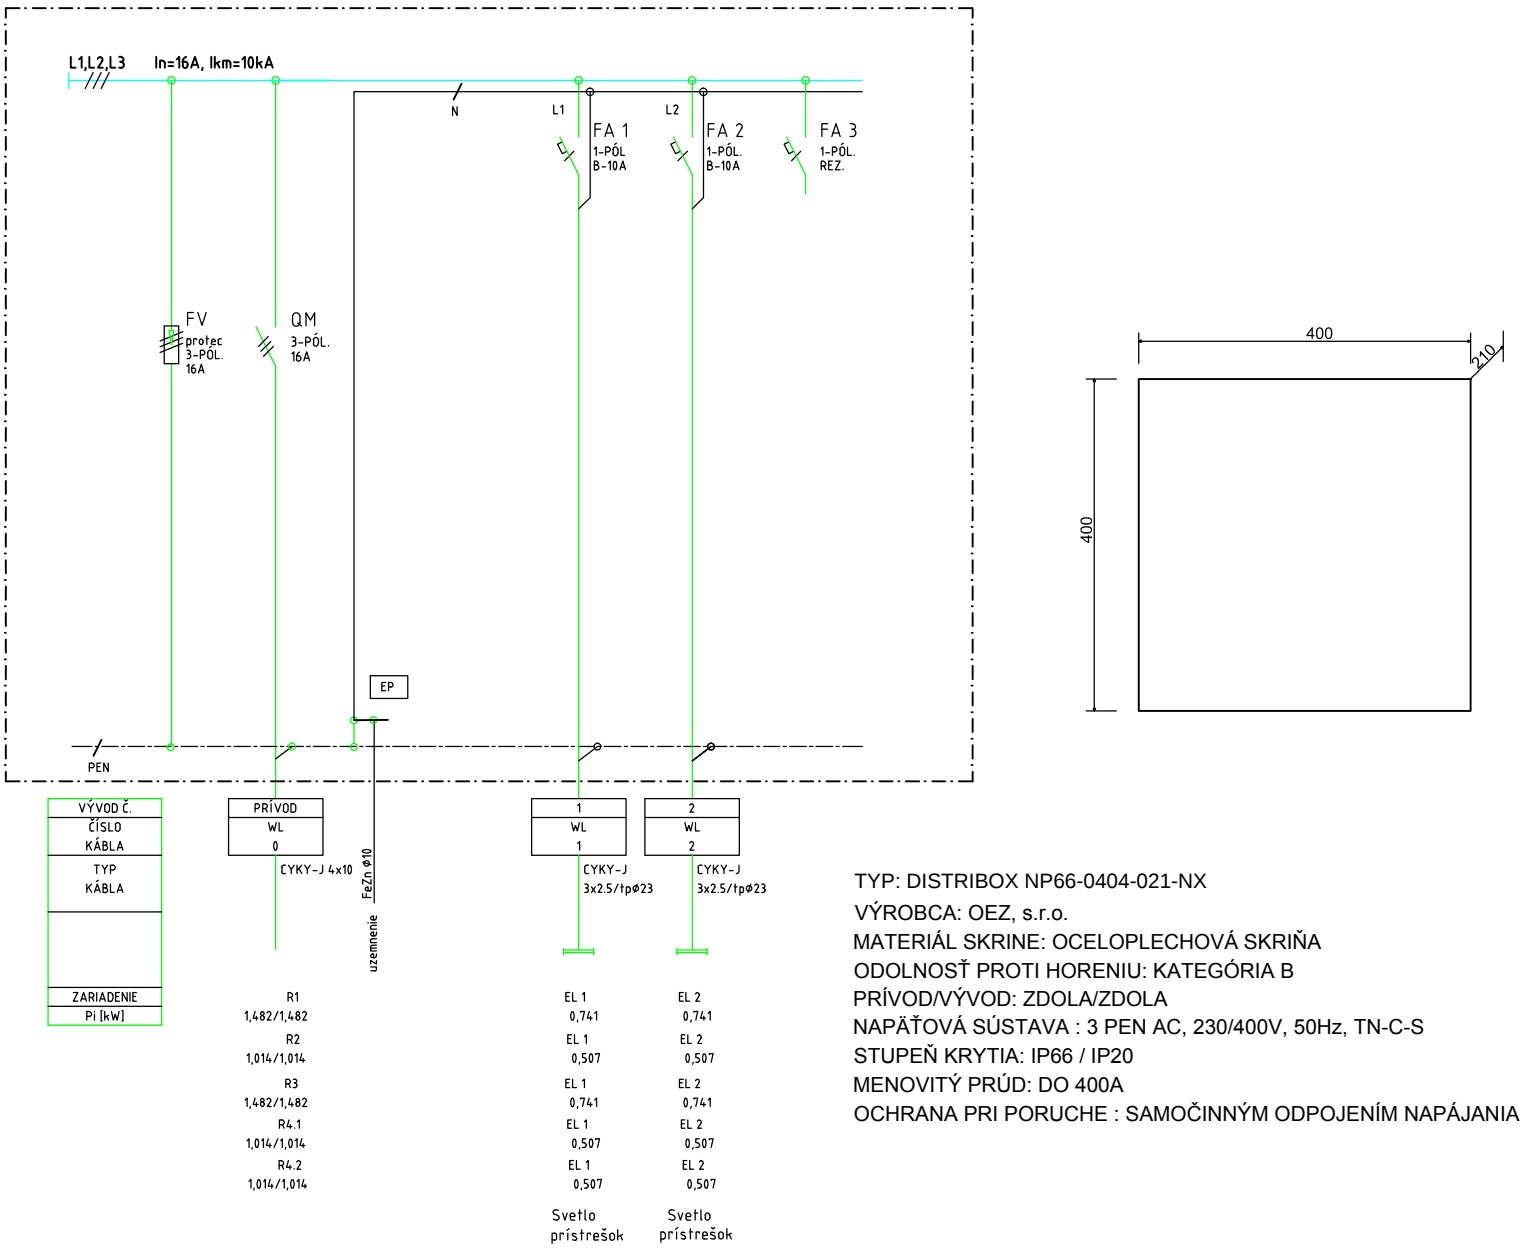


ROZVÁDZAČ PSR2.1

OBJ.640-2
SCHEMA NAPAJANIA
Pi=11,464kW
Ps=11,464kW

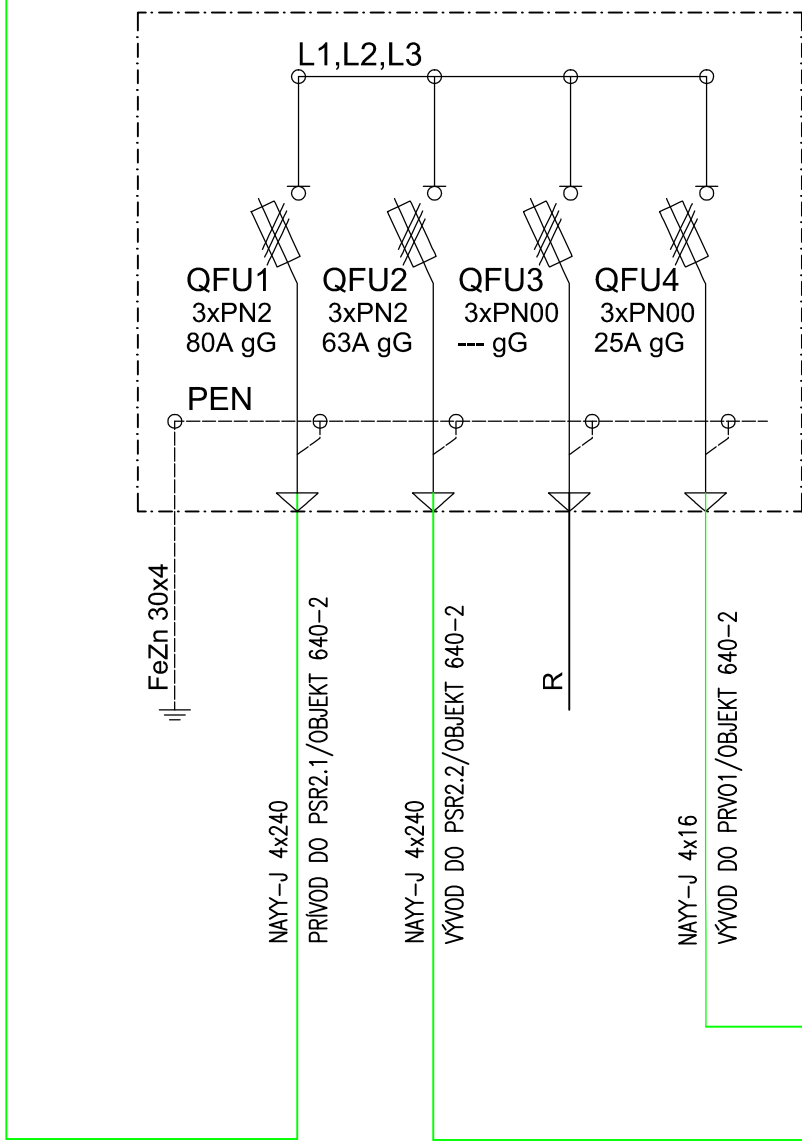


ROZVÁDZAČ PSR2.2

OBJ.640-2
SCHEMA NAPAJANIA
Pi=5,734kW
Ps=5,734kW

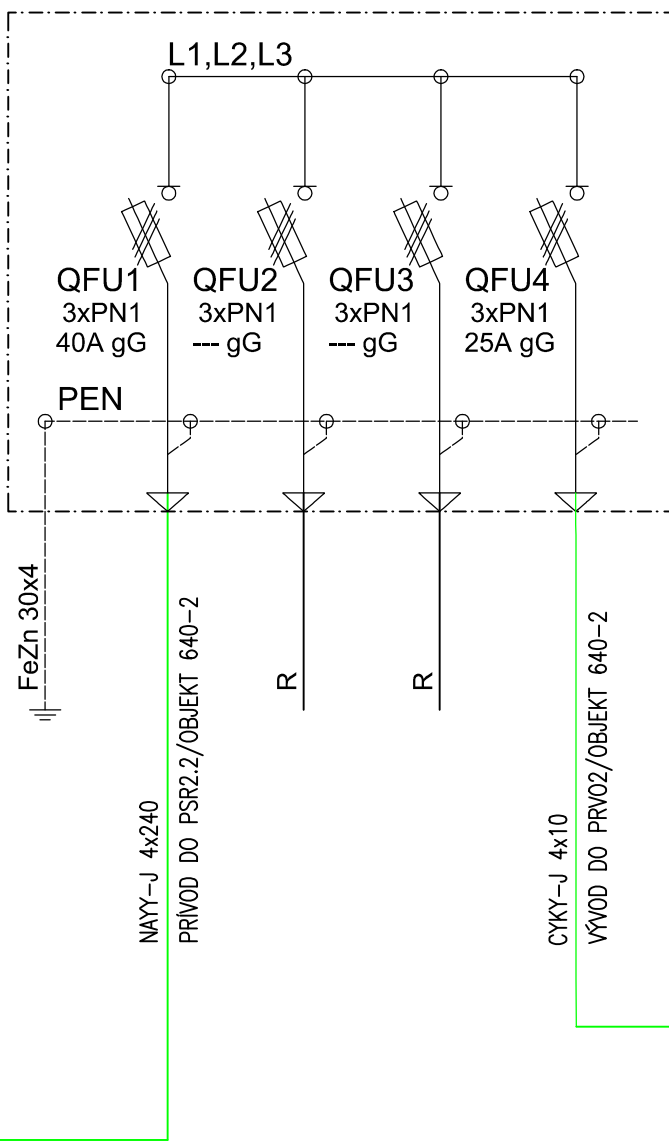

ROZVÁDZAČ PSR2.1
ROZVÁDZAČ PSR2.2
ROZVÁDZAČ PSR3.1
ROZVÁDZAČ PSR3.2
ROZMEROVÝ NÁČRT
M 1:50

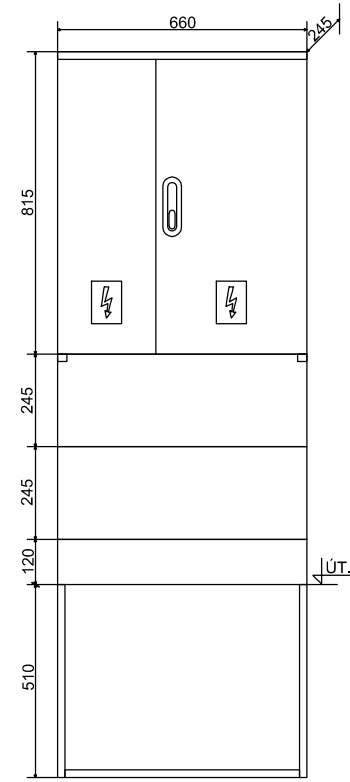

TYP: SR 3 F663 W 2/3 IP23
VÝROBCA: HASMA, s.r.o.
MATERIÁL SKRINE: TVRDENÝ POLYESTER, RAL 7035
ODOLNOSŤ PROTI HORENIU: KATEGÓRIA B
PRÍVOD/VÝVOD: ZDOLA/ZDOLA
NAPÁŤOVÁ SÚSTAVA: 3 PEN AC, 230/400V, 50Hz, TN-C
STUPEŇ KRYTIA: IP44 / IP2x
MENOVITÝ PRÚD: DO 400A
OCHRANA PRI PORUCHE: SAMOČINNÝM ODPOJENÍM NAPÁJANIA
PRV01 Pi=30,296kW
Ps=30,296kW

NÁZOV STAVBY: PRÍPRAVA STRATEGICKÉHO PARKU NITRA FÁZA 2 PRÍPRAVA CESTNEJ INFRAŠTRUKTÚRY - STRATEGICKÝ PARK NITRA		
OBJEDNÁVATEL:	Slovenská správa ciest Miletčova 19, 826 19 Bratislava	
STAVEBNÝ DOZOR:	Slovenská správa ciest Miletčova 19, 826 19 Bratislava	PEČIATKA
ZHOTOVITEĽ STAVBY:	ZDRUŽENIE „INFRAŠTRUKTÚRA NITRA“ Vedúci člen združenia: Doprastav, a.s., Drieňová 27, 826 56 Bratislava Člen združenia: STRABAG, s.r.o., Mlynské Nivy 61/A, 825 18 Bratislava RIADITEĽ STAVBY - PREDSTAVITEĽ ZHOTOVITEĽA:	PEČIATKA PODPIS

DOKUMENTÁCIA SKUTOČNÉHO REALIZOVANIA STAVBY

SO 640-2

ZHOTOVITEĽ DSR:		DOPRAVOPROJEKT, a.s.	
DOPRAVOPROJEKT, a.s.		DIVÍZIA BRATISLAVA I	
RIADITEĽ DIV. BRATISLAVA I		ING. S. BUKOVINSKÝ	
HL. INŽ. PROJEKTU		ING. M. KODAJOVÁ	
Č. ZAKAZKY		7782-03	
PODZHOTOVITEĽ DSR:		ING. J. SZÉPE	
ZODPOVEDNÝ PROJEKTANT		ING. V. Bilníkovič	
VYPRACOVÁVAL		ING. V. Bilníkovič	
KONTROLOVAL			
KRAJ: NITRIANSKY		KATASTR. ÚZEMIE: k.ú. Dražovce	
OKRES: NITRA		DATUM: 11.2018	
Objekt / Building		FORMÁT: A4	
640.2 VEREJNÉ OSVETLENIE PARKOVISKA OV, II. FÁZA		MIERKA: -	
Názov prílohy/Title		STUPEŇ: DSR	
SCHÉMA ROZVODU		Čís. ZAKAZKY: 104-16-09	
		Čís. SUPRÁVY:	
		Čís. PRÍLOHY: 006	