
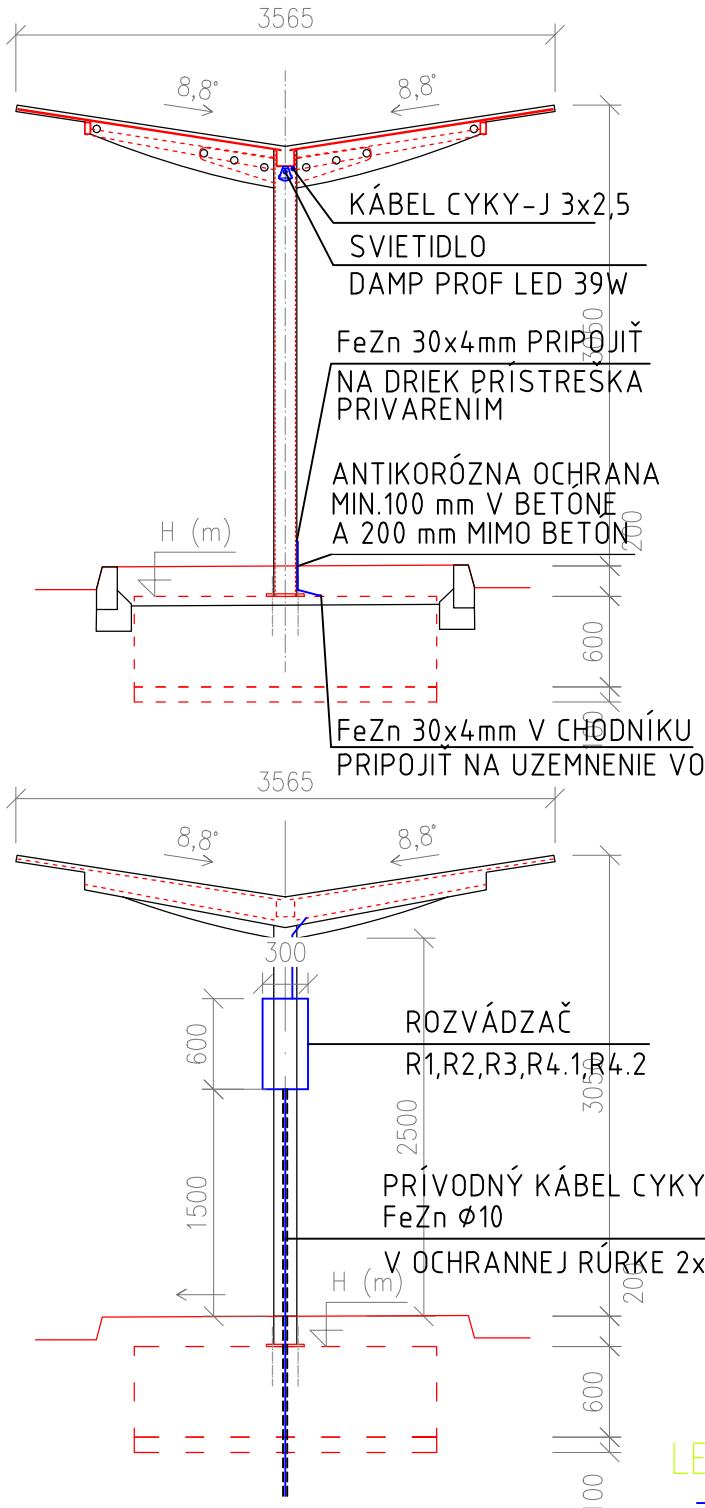


SÚSTAVA:3 PEN AC 400/230V 50Hz,TN-C
3 N PE AC 400/230V 50Hz,TN-S


OCHRANA PRED ÚRAZOM EL.PRÚDOM PODLA STN 33 2000-4-41:

PRI PORUCHE - OCHRANA NEŽIVÝCH ČASTÍ - SAMOČINNÝM ODPOJENÍM čl. 411
NORMÁLNA PREVÁDZKA - OCHRANA ŽIVÝCH ČASTÍ - IZOLÁCIOU PRÍLOHA A, KAP. A.1
NORMÁLNA PREVÁDZKA - OCHRANA ŽIVÝCH ČASTÍ - ZÁBRANAMI ALEBO KRYTMI PRÍLOHA A, KAP. A.2
DRUH PROSTREDIA: V ZMYSLE STN 33 2000-5-51

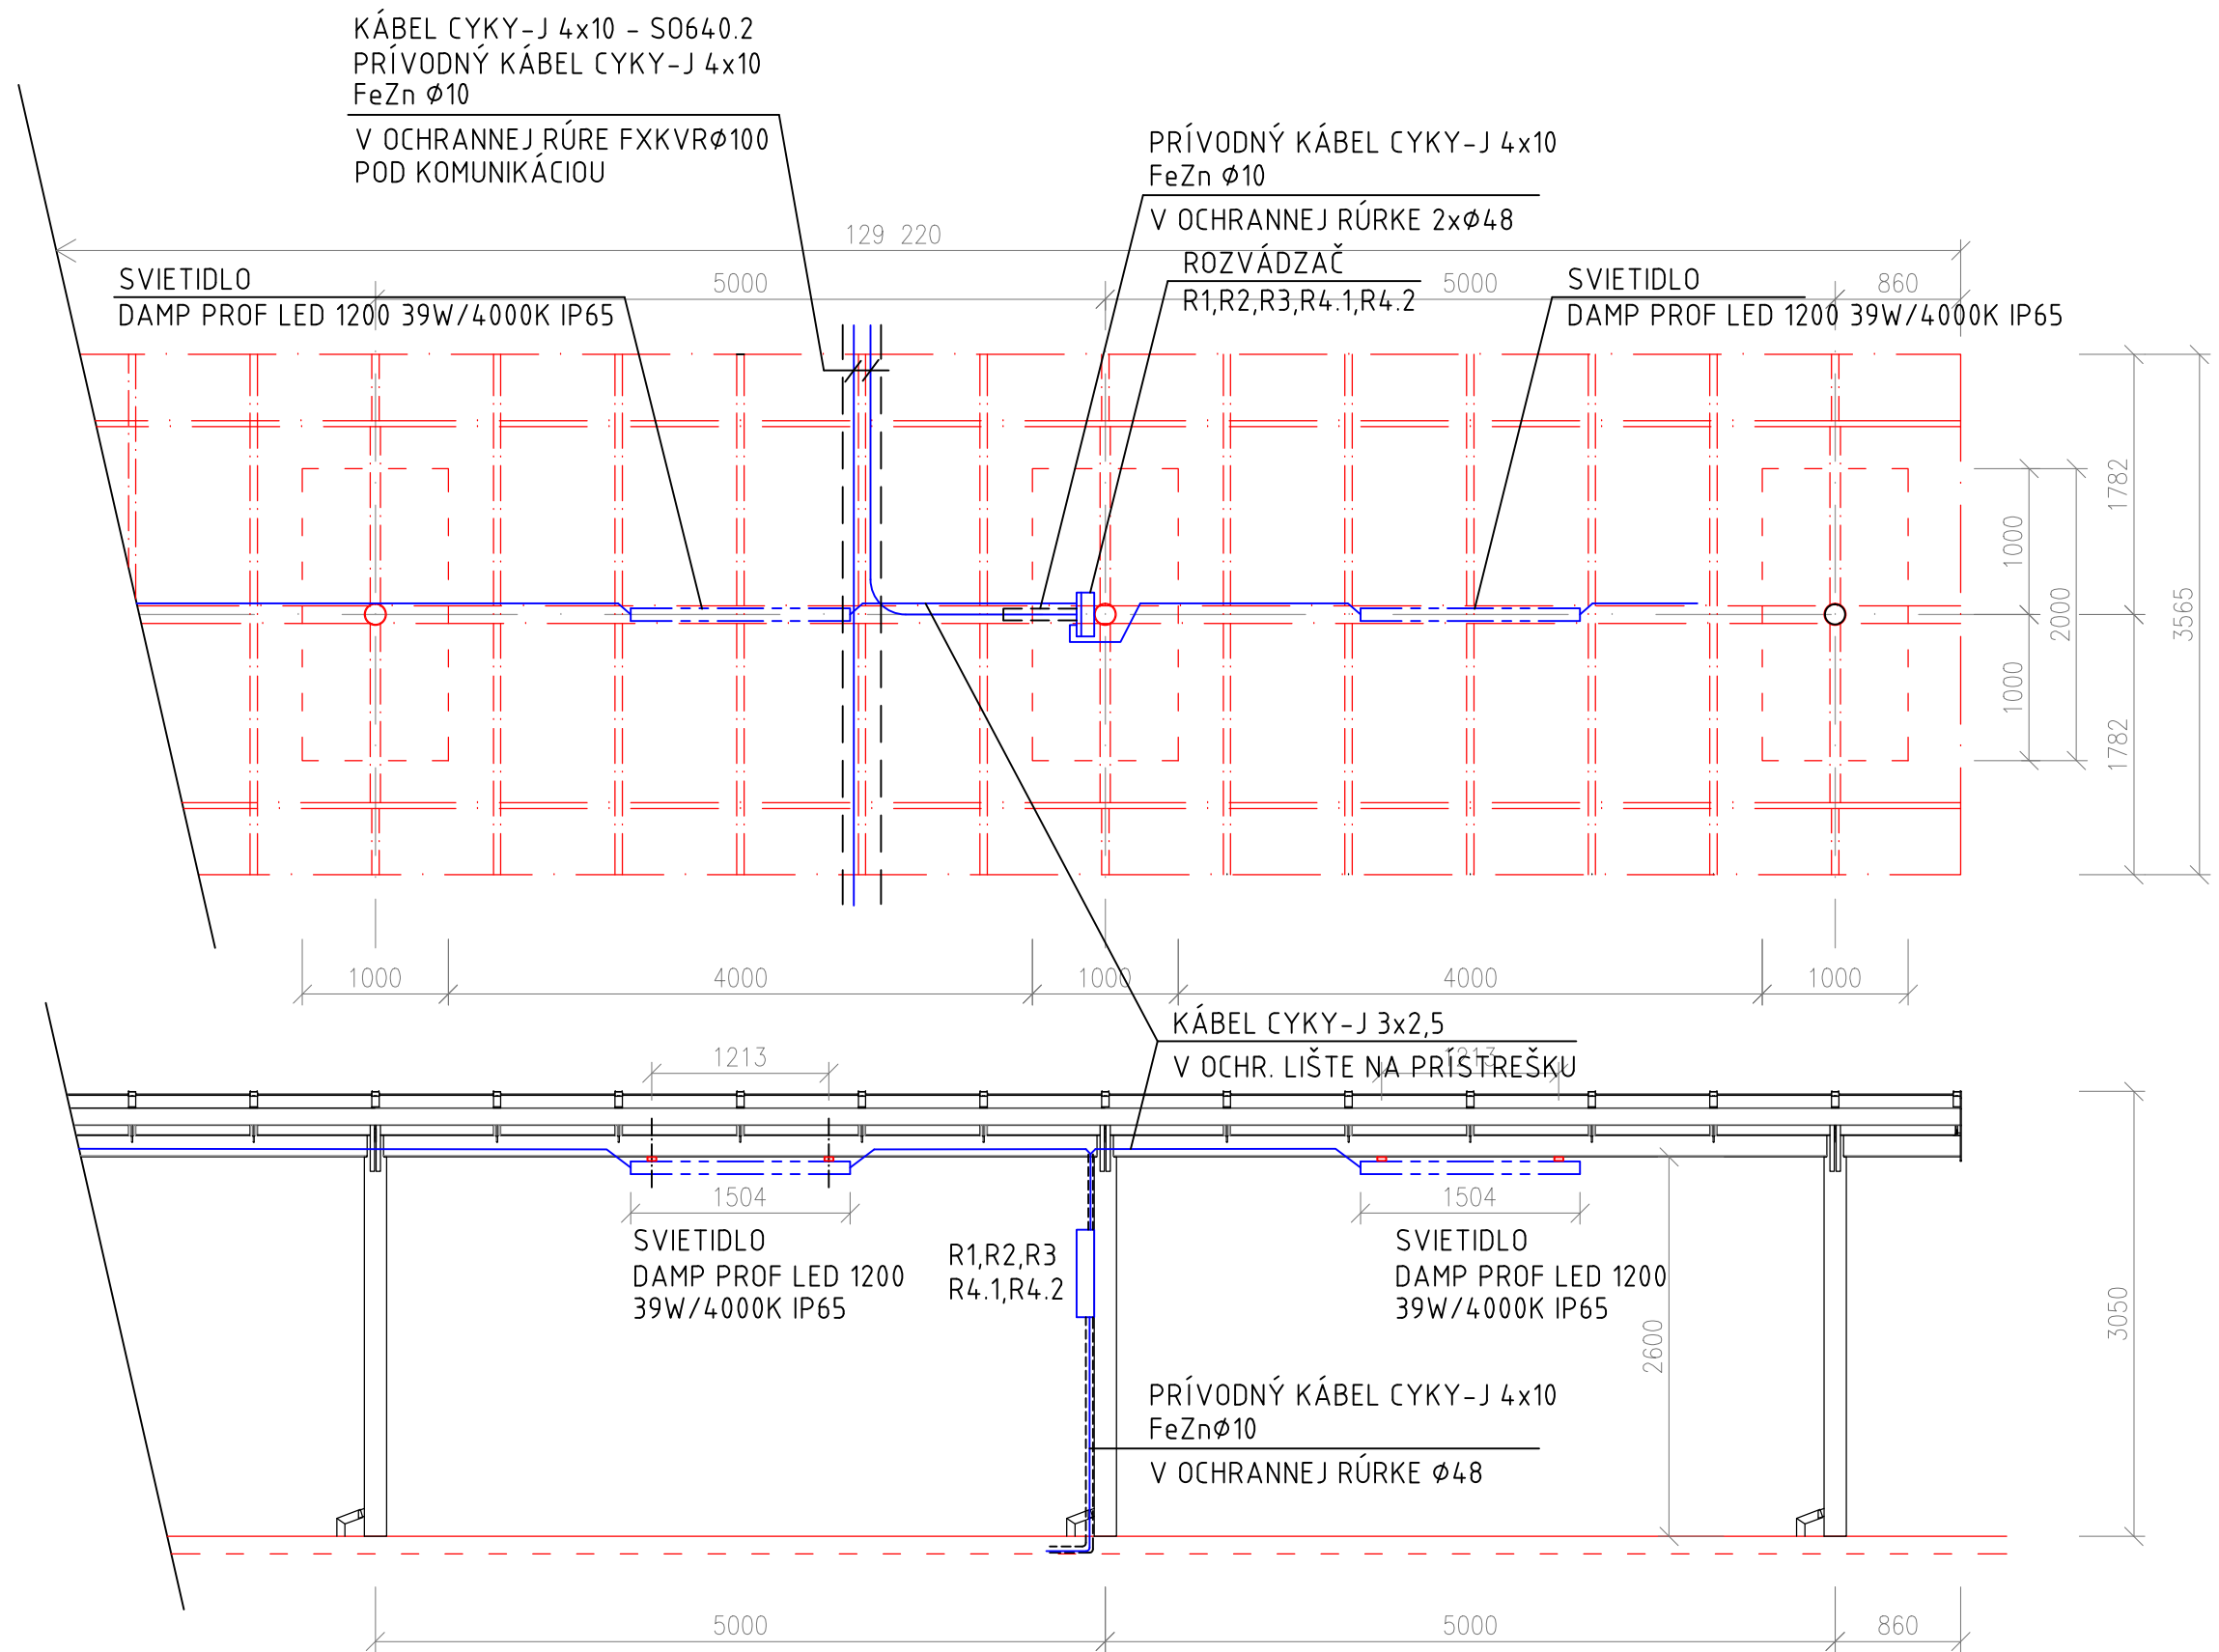

LEGENDA:

- ROZVODY VEREJNÉHO OSVETLENIA KÁBLOM CYKY-J 3x2,5 (CYKY-J 4x10)
- UZEMŇOVACIE VEDENIA FeZn Ø10
- ROZVODY VEREJNÉHO OSVETLENIA KÁBLOM CYKY-J 4x10 - V CHRÁNIČKE -SO 640-2
- LED SVIETIDLO UCHYTENÉ NA KONŠTRUKCII PRÍSTREŠKA
- SPOLU S ROZVODMI CYKY-J 3x2,5

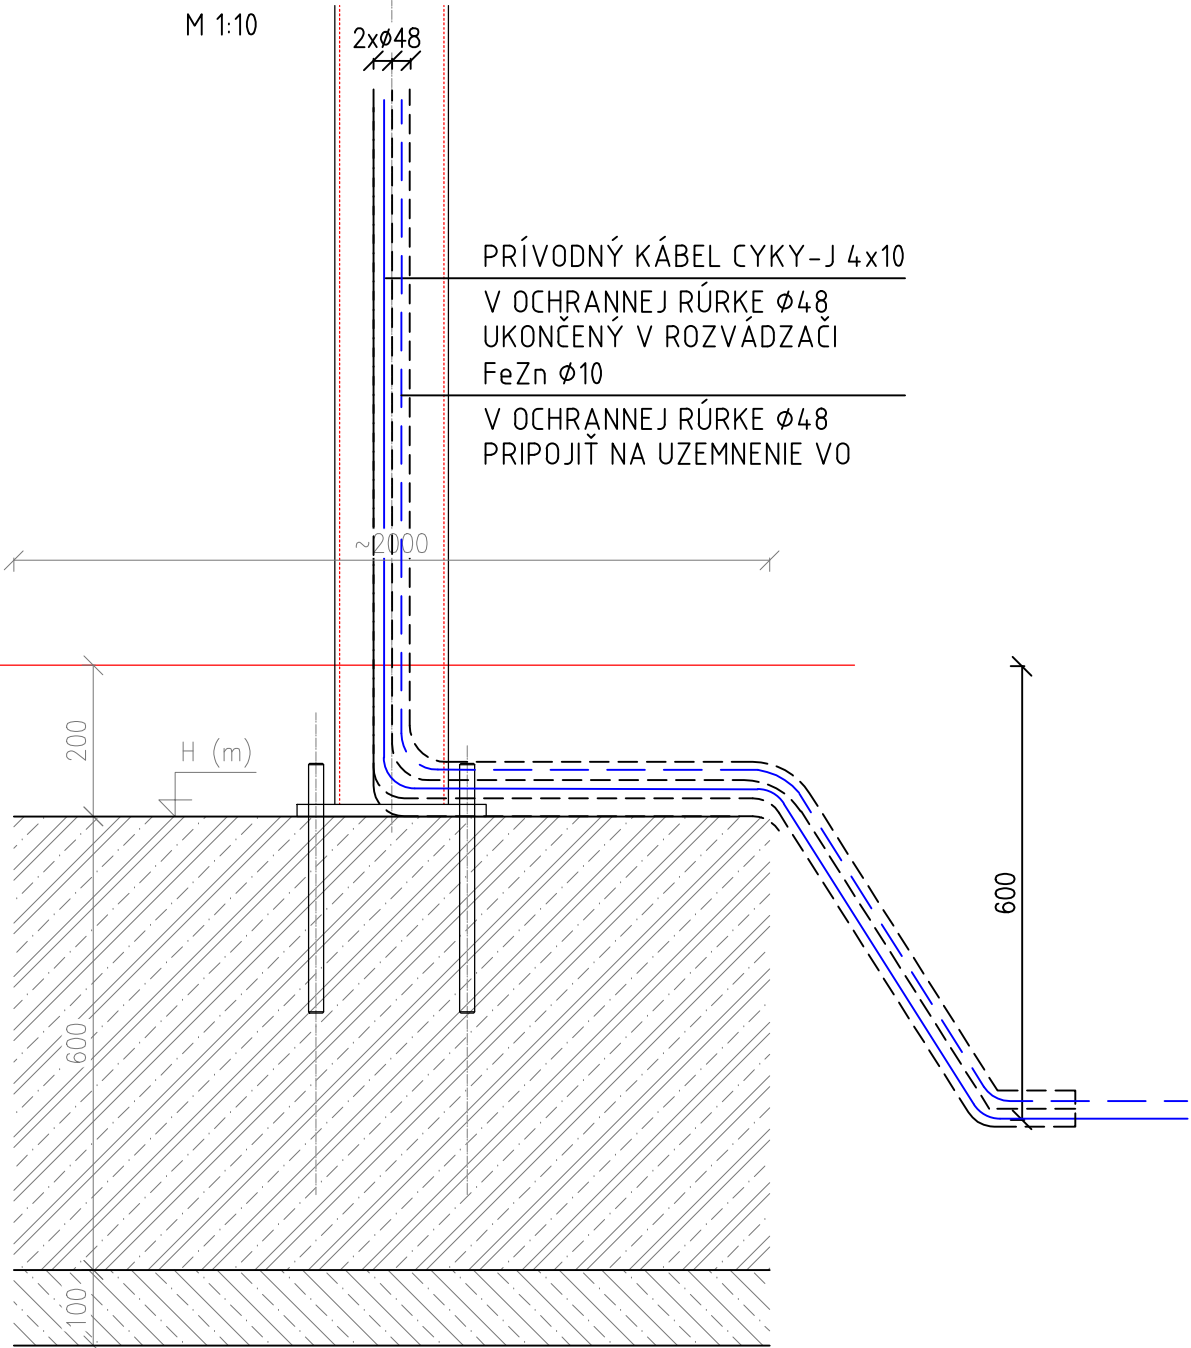

NÁZOV STAVBY:

PRÍPRAVA STRATEGICKÉHO PARKU NITRA FÁZA 2
PRÍPRAVA CESTNEJ INFRAŠTRUKTÚRY - STRATEGICKÝ PARK NITRA

OBJEDNÁVATEĽ



Slovenská správa ciest
Miletičova 19, 826 19 Bratislava

STAVEBNÝ DOZOR



Slovenská správa ciest
Miletičova 19, 826 19 Bratislava

PEČIATKA

ZODPOVEDNÝ SD

PODPIS

ZHOTOVITEĽ STAVBY



ZDRUŽENIE „INFRAŠTRUKTÚRA NITRA“

Vedúci člen združenia:
Doprastav, a.s., Drieňová 27, 826 56 Bratislava

Člen združenia:
STRABAG, s.r.o., Mlynské Nivy 61/A, 825 18 Bratislava

RIADITEĽ STAVBY - PREDSTAVITEĽ ZHOTOVITEĽA

ING. J. ROVNAN

PEČIATKA

PODPIS

DOKUMENTÁCIA SKUTOČNÉHO REALIZOVANIA STAVBY

SO 640-2

ZHOTOVITEĽ DSRS:



DOPRAVOPROJEKT, a.s.
DIVÍZIA BRATISLAVA I
83203 BRATISLAVA, KOMINÁRSKA 2,4

DOPRAVOPROJEKT, a.s.

DIVÍZIA BRATISLAVA I
Kominárska 2,4, 832 03 Bratislava

RIADITEĽ DIV. BRATISLAVA I

HL. INŽ. PROJEKTU

Č. ZÁKAZKY

ING. S. BUKOVINSKÝ

ING. M. KODAJOVÁ

7782-03

PODPIS

PODPIS

PODPIS

PODZHOTOVITEĽ DSRS:



PROMT s.r.o., Roboľnícka 1A, Martin 036 01
Tel.: +421 43 42379 74, 75
www.promt-martin.sk

HL. INŽ. PROJEKTU

ZODPOVEDNÝ PROJEKTANT

VYPRACOVAL

KONTROLOVAL

ING. J. SZÉPE

ING. V. Blizniaková

ING. V. Blizniaková

PODPIS

PODPIS

PODPIS

PODPIS

KRAJ:

OKRES:

Objekt / Building

NITRIANSKY

NITRA

KATASTR. ÚZEMIE:

k.ú. Dražovce

DÁTUM

FORMÁT

MIERKA

STUPEŇ

Čís. ZÁKAZKY

Čís. SÚPRAVY:

Čís. PRÍLOHY:

11.2018

4A4

1:50, 1:10

DSRS

104-16-09

007

640.2 VEREJNÉ OSVETLENIE PARKOVISKA OV, II. FÁZA

OSVETLENIE PRÍSTREŠKOV