




OSVETĽOVACÍ STOŽIAR STK60/100/3
(M 1:20)

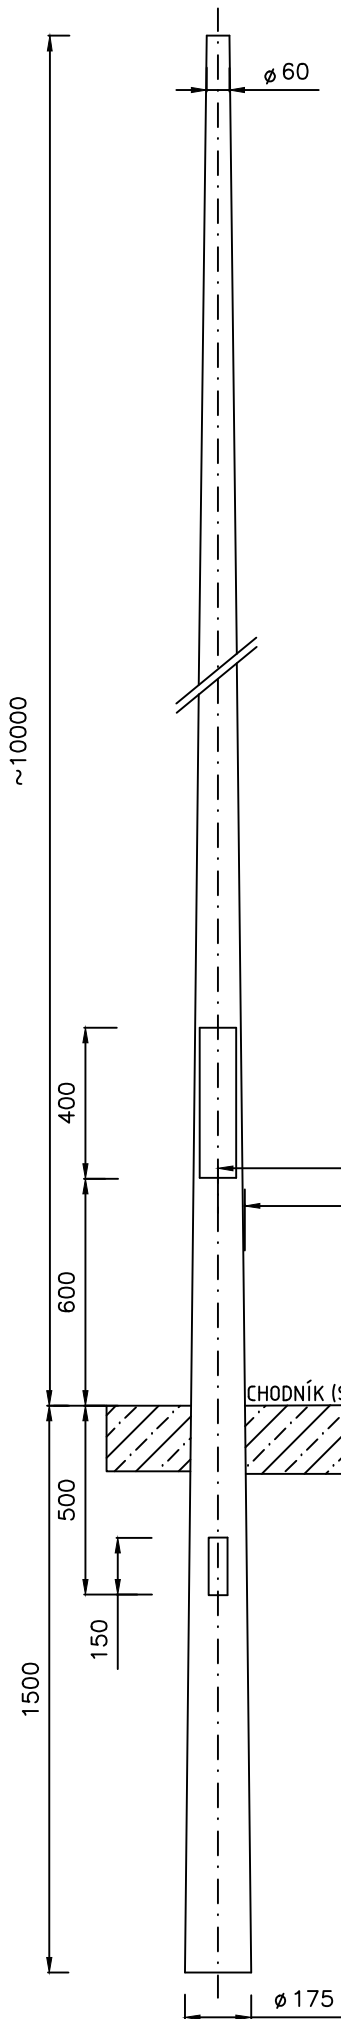



VÝLOŽNÍK V1T-10-60-5°
M 1:20

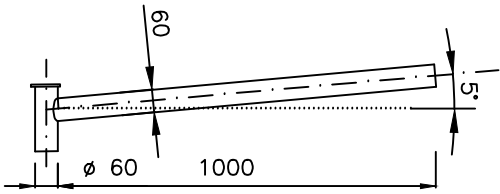

VÝLOŽNÍK V2T-10-60
M 1:20

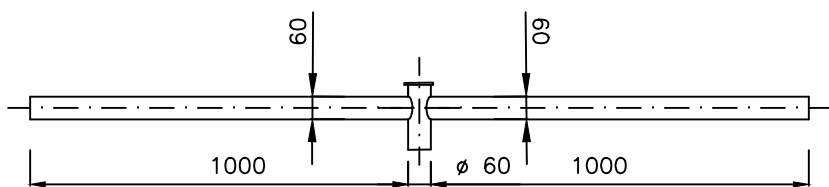

ZÁKLAD PRE STOŽIAR STK60/100/3
M 1:20

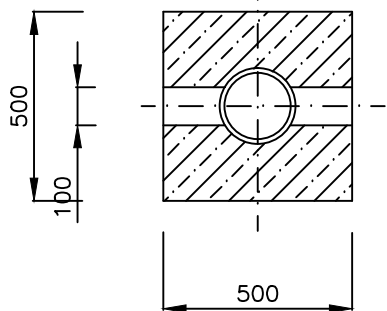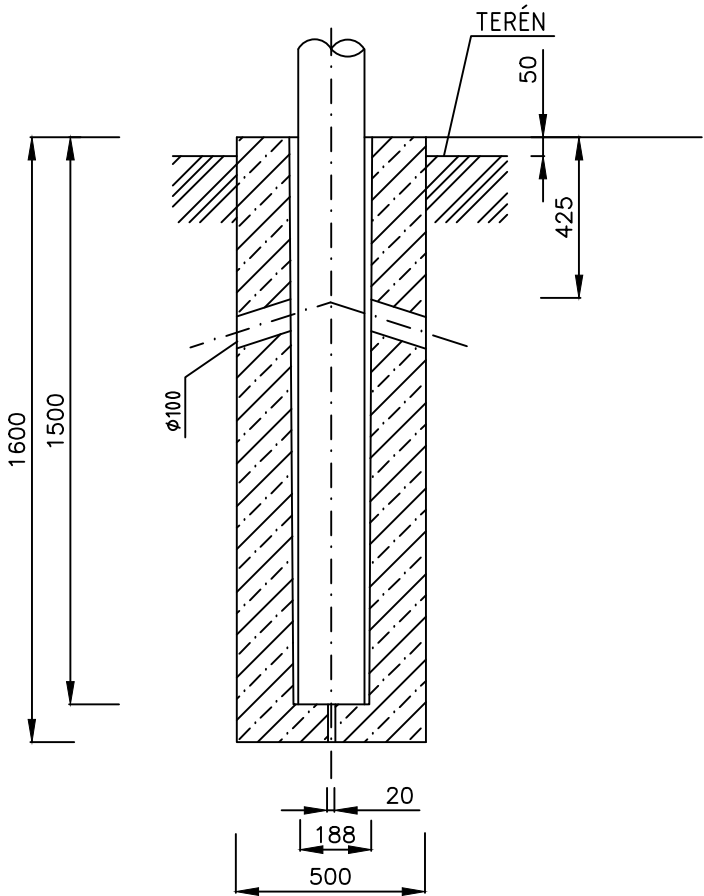

Svetelnotechnické parametre podľa STN TR 13201-1,2,3 :

Komunikácia:	motorická stupeň osvetlenia M4 min. hodnota jasu L = 0,75 cd/m2 celková rovnomernosť - 0,4 pozdĺžna rovnomernosť - 0,6 jednostranná súst. závesná výška svietidiel 10,0 m
Osvetľovacia sústava:	LED STREET SII 77
Parametre použitého svietidla:	LED svietidlo typ 77W (Pi = 77W, sv.tok 9,3 klm)
Svetelný zdroj:	oceľový kuželový stožiar typ STK60/100/3 žiarovo zinkovaný
Osvetľovací stožiar:	výrobca ELV Senec jednoramenný typ V1T-10-60-5° žiarovo zinkovaný výrobca ELV Senec
Výložník:	

Svetelnotechnické parametre podľa STN TR 13201-1,2,3, STN EN12646-2:

Parkovisko:	motorická stupeň osvetlenia P4 udrž.osvetlenosť Em = 10 lx celková rovnomernosť - 0,25 stredová súst. závesná výška svietidiel 10,0 m
Osvetľovacia sústava:	LED STREET SII 78
Parametre použitého svietidla:	LED svietidlo typ 78W (Pi = 78W, sv.tok 8,9 klm)
Svetelný zdroj:	oceľový kuželový stožiar typ STK60/100/3 žiarovo zinkovaný
Osvetľovací stožiar:	výrobca ELV Senec dvojranný typ V2T-10-60 žiarovo zinkovaný výrobca ELV Senec
Výložník:	

POZNÁMKA:

PRED ZAČATÍM AKÝCHKOLVEK VÝKOPOVÝCH PRÁČ JE NUTNÉ VYTÝČENIE JESTVUJÚCICH AKO AJ NAVRHOVANÝCH INŽINIERSKÝCH SIETÍ OD SVOJICH MAJITELOV V DOKTNUTOM ÚZEMÍ.

POZNÁMKA 2:

PRE UMIESTNENIE KAMEROVÉHO SYSTÉMU JE PREDPRÍPRAVA OTVOROV V DRIEKU STOŽIAROV (PODĽA PODKLADOV SO 670):
– KAMERA OTOČNÁ KO–OTVOR v=7,9m+ROZVÁDZAČ RK–OTVOR v=2,5m
ST.Č.: 31,33,35,38,40,42,43,45,47,50,52,54,55,57,59 – SPOLU 15 STOŽIAROV
– KAMERA OTOČNÁ,PEVNÁ, LASEROVÝ DETEKTOR KO+KP+LD–OTVOR v=4,9m
+ROZVÁDZAČ RK–OTVOR v=2,5m
ST.Č.: 7,9,11,12,13,14,16,18,20,22,23,24,26,27 – SPOLU 14 STOŽIAROV

NÁZOV STAVBY:

PRÍPRAVA STRATEGICKÉHO PARKU NITRA FÁZA 2 PRÍPRAVA CESTNEJ INFRAŠTRUKTÚRY - STRATEGICKÝ PARK NITRA

OBJEDNÁVATEĽ	Slovenská správa ciest Miletičova 19, 826 19 Bratislava	
STAVEBNÝ DOZOR	Slovenská správa ciest Miletičova 19, 826 19 Bratislava	PEČIATKA
ZHOTOVITEĽ STAVBY	ZDRUŽENIE „INFRAŠTRUKTÚRA NITRA“ Vedúci člen združenia: Doprastav, a.s., Drieňová 27, 826 56 Bratislava Člen združenia: STRABAG, s.r.o., Mlynské Nivy 61/A, 825 18 Bratislava	PEČIATKA
RIADITEĽ STAVBY - PREDSTAVITEĽ ZHOTOVITEĽA	ING. J. ROVNÁN	PODPIS

DOKUMENTÁCIA SKUTOČNÉHO REALIZOVANIA STAVBY

SO 641

ZHOTOVITEĽ DSRS:	DOPRAVOPROJEKT, a.s. DIVÍZIA BRATISLAVA I Kominárska 2,4. 832 03 Bratislava		
RIADITEĽ DIV. BRATISLAVA I	ING. S. BUKOVINSKÝ	PODPIS	
HL. INŽ. PROJEKTU	ING. M. KODAJOVÁ	PODPIS	
Č. ZÁKAZKY	7782-03		
PODZHOTOVITEĽ DSRS:	HL. INŽ. PROJEKTU	ING. J. SZÉPE	PODPIS
ZODPOVEDNÝ PROJEKTANT	ING. V. Blizniaková	PODPIS	
VYPRACOVAL	ING. V. Blizniaková	PODPIS	
KONTROLOVAL		PODPIS	
KRAJ:	NITRIANSKÝ	KATASTR. ÚZEMIE:	DÁTUM
OKRES:	NITRA	k.ú. Lužianky	11.2018
Objekt / Building	SO 641 VONKAJŠIE OSVETLENIE PARKOVISKA NV		FORMÁT
			3A4
			MIERKA
			1:20
			STUPEŇ
			DSRS
			ČÍS. ZÁKAZKY
			104-16-09
Názov prílohy/Title	STOŽIAR, ZÁKLAD, VÝLOŽNÍK		ČÍS. PRÍLOHY:
			003