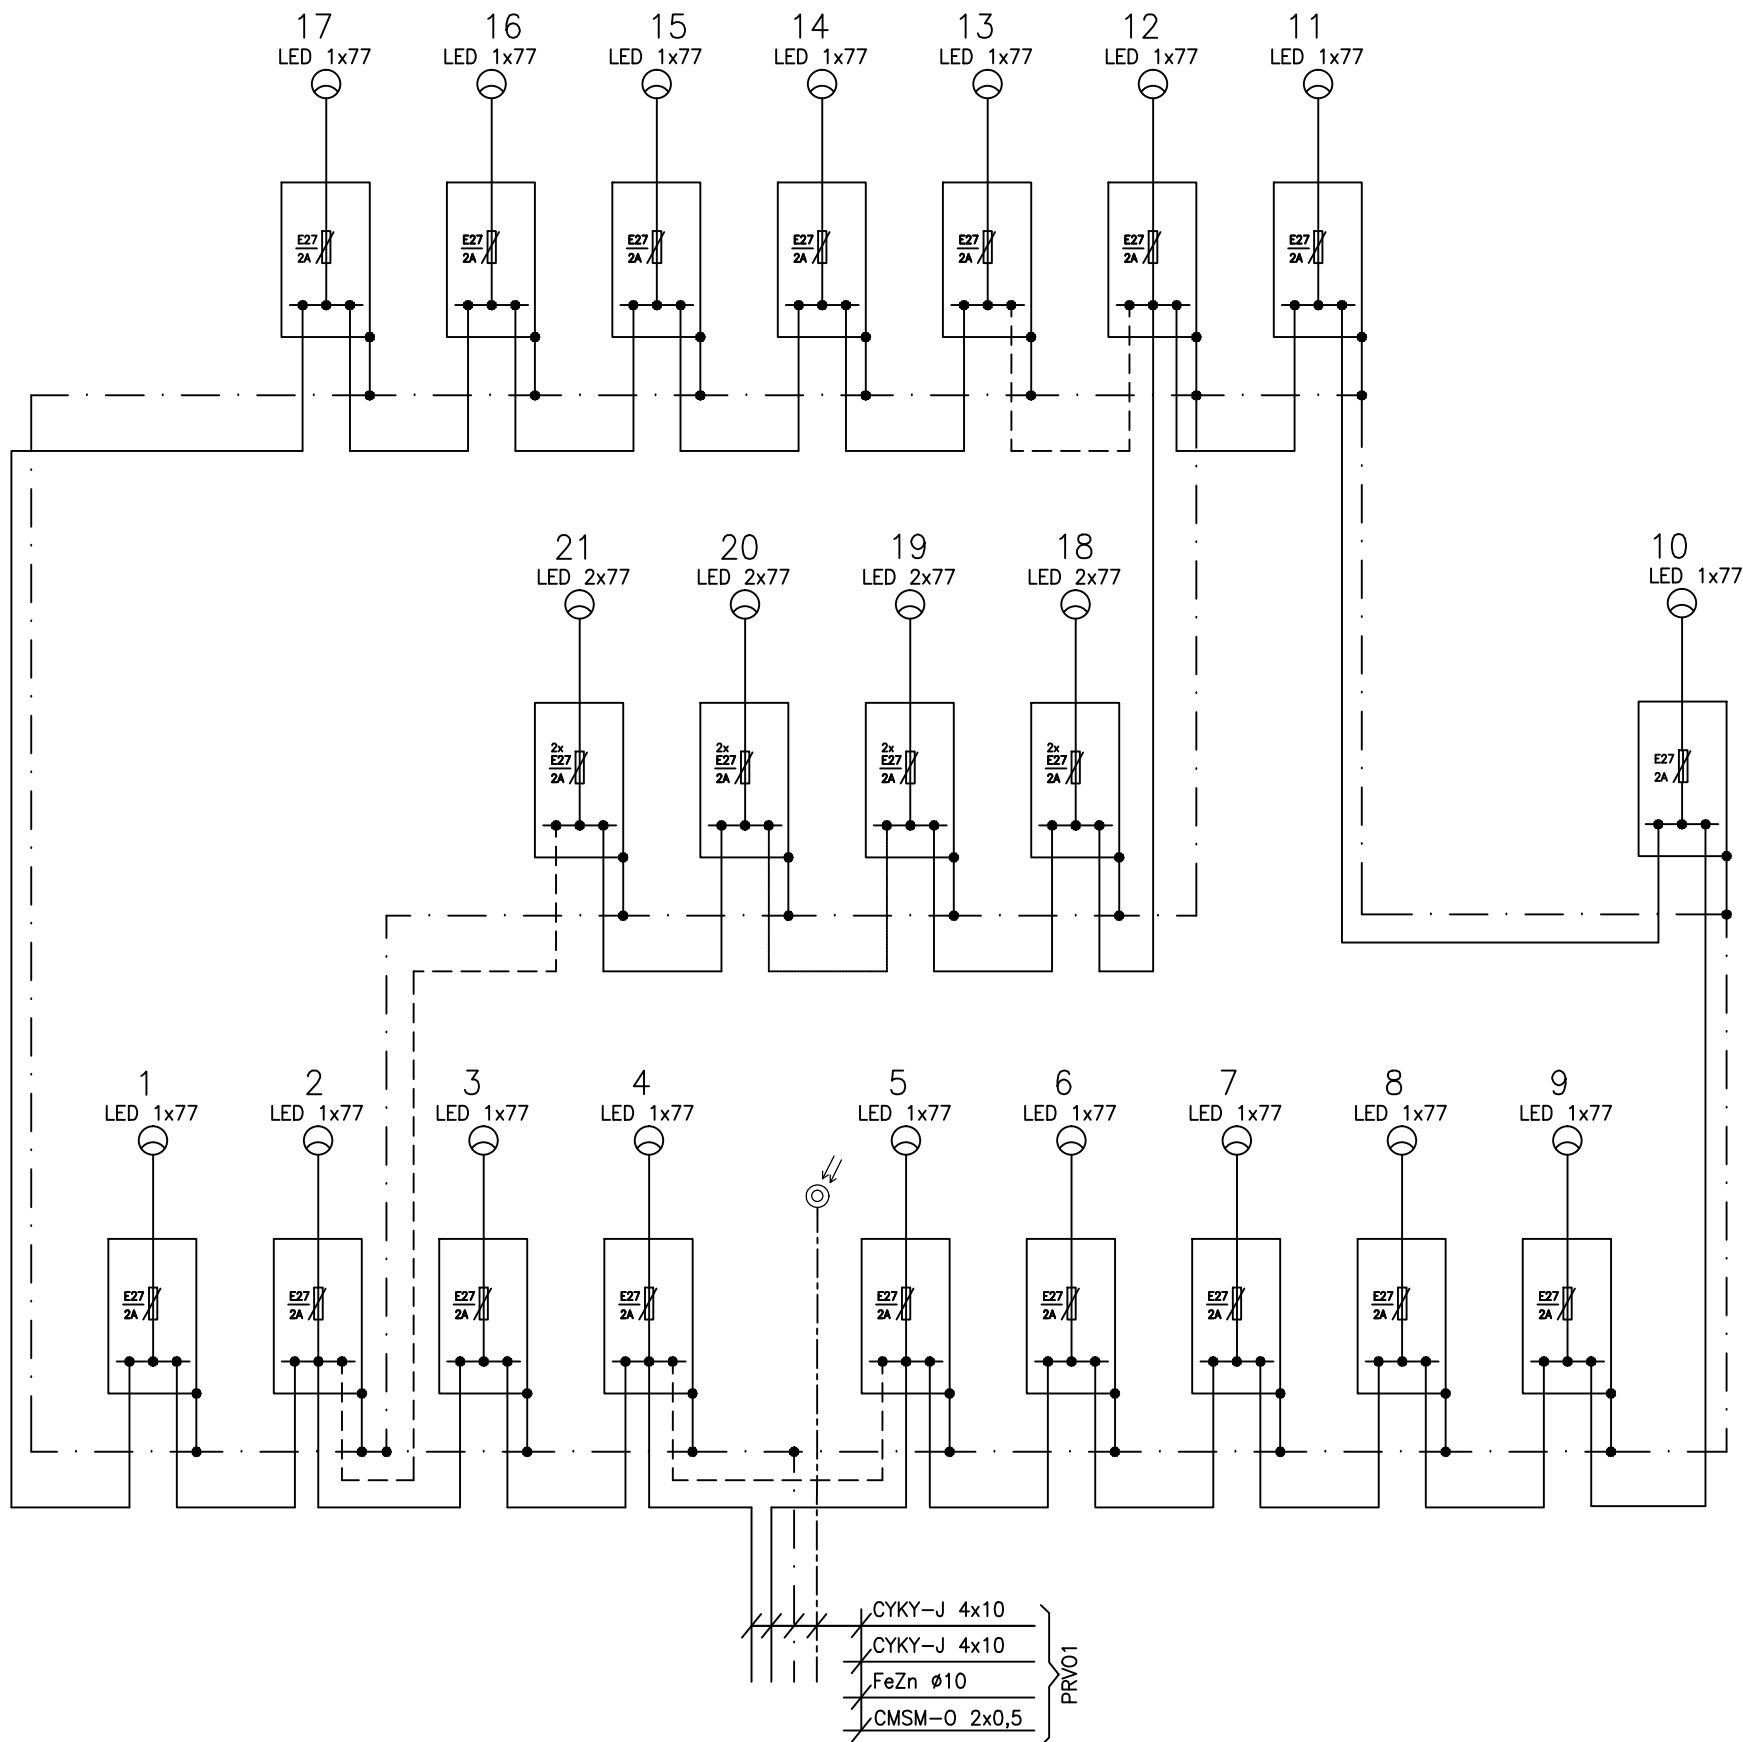




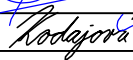
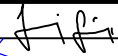
SÚSTAVA:3 PEN AC 400/230V 50Hz,TN–C
OCHRANA PRED ÚRAZOM EL.PRÚDOM PODLA STN 33 2000–4–41:
PRI PORUCHE – OCHRANA NEŽIVÝCH ČASTÍ – SAMOČINNÝM ODPOJENÍM čl. 411
NORMÁLNA PREVÁDZKA – OCHRANA ŽIVÝCH ČASTÍ – IZOLÁCIU PRÍLOHA A, KAP. A.1
NORMÁLNA PREVÁDZKA – OCHRANA ŽIVÝCH ČASTÍ – ZÁBRANAMI ALEBO KRYTMI PRÍLOHA A, KAP. A.2
DRUH PROSTREDIA : V ZMYSLE STN 33 2000–5–51

- LEGENDA:
- VEDENIE VO KÁBLOM CYKY–J 4x10
 - UZEMŇOVACIE VEĐENIE FeZn 30x4
 - PREPOJOVACIE VEĐENIE VO KÁBLOM CYKY–J 4x10
 - · - · - · OVLÁDANIE VO

NÁZOV STAVBY PRÍPRAVA STRATEGICKÉHO PARKU NITRA PRÍPRAVA CESTNEJ INFRAŠTRUKTÚRY - STRATEGICKÝ PARK NITRA		
OBJEDNÁVATEĽ 	Slovenská správa ciest Miletičova 19, 826 19 Bratislava	
STAVEBNÝ DOZOR 	Slovenská správa ciest Miletičova 19, 826 19 Bratislava	
ZHOTOVITEĽ STAVBY  	ZDRUŽENIE „INFRAŠTRUKTÚRA NITRA“ Vedúci člen združenia: Doprastav, a.s., Drieňová 27, 826 56 Bratislava Člen združenia: STRABAG, s.r.o., Mlynské Nivy 61/A, 825 18 Bratislava	

DOKUMENTÁCIA SKUTOČNÉHO REALIZOVANIA STAVBY

SO 642

ZHOTOVITEĽ DSRS:  DOPRAVOPROJEKT, a.s. DIVÍZIA BRATISLAVA I 83203 BRATISLAVA, KOMINÁRSKA 2,4		DOPRAVOPROJEKT, a.s. DIVÍZIA BRATISLAVA I Kominárska 2,4, 832 03 Bratislava		
RIADITEĽ DIV. BRATISLAVA I	ING. S. BUKOVINSKÝ	PODPIS 		
HL. INŽ. PROJEKTU	ING. M. KODAJOVÁ	PODPIS 		
Č. ZÁKAZKY	7782-03			
PODZHOTOVITEĽ DSRS:  PROMT s.r.o., Robotnícka 1A, Martin 036 01 Tel.: +421 43 42379 74, 75 www.promt-martin.sk		HL. INŽ. PROJEKTU	ING. J. SZÉPE	PODPIS 
		ZODPOVEDNÝ PROJEKTANT	ING. V. BLIZNIAKOVÁ	PODPIS 
		VYPRACOVAL	ING. V. BLIZNIAKOVÁ	PODPIS 
		KONTROLOVAL		PODPIS
KRAJ:	NITRIANSKY	KATASTR. ÚZEMIE:		
OKRES:	NITRA	k.ú. LUŽIANKY	DÁTUM	07.2018
OBJEKT / BUILDING			FORMÁT	4A4
			MIERKA	-
			STUPEŇ	DSRS
			ČÍS. ZÁKAZKY	104-16-09
NÁZOV PRÍLOHY/ TITLE			ČÍS. SÚPRAVY:	ČÍS. PRÍLOHY:
SCHÉMA ROZVODU VO				004