


OSVETĽOVACÍ STOŽIAR STK60/60/3
(M 1:20)

ZÁKLAD PRE STOŽIAR STK60/60/3
(M 1:20)

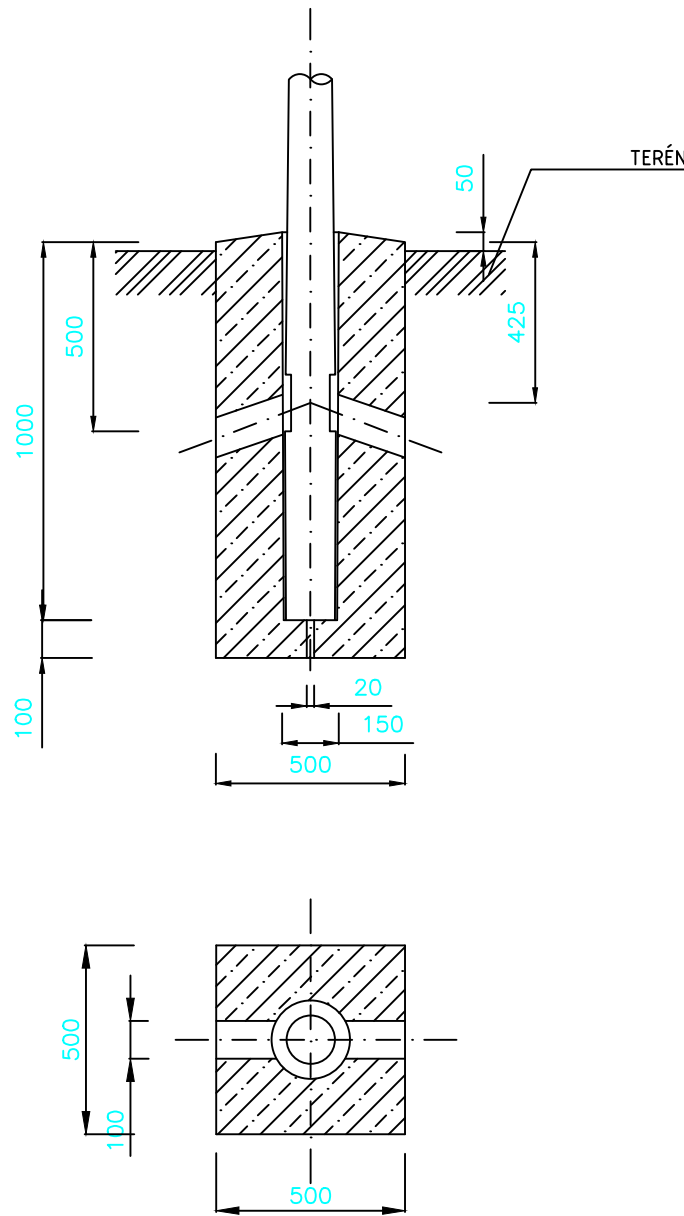

Svetelnotechnické parametre podľa STN TR 13201-1,2,3 :

Komunikácia: nemotorická pre cyklistov
stupeň osvetlenia P4
požadovaná osvetlenosť Epk = 3lx
udržiavaná hodnota Emin = 0,6

Osvetľovacia sústava: jednostranná súst.
závesná výška svetidiel 6,0 m

Parametre použitého svetidla: LED STREET SII 34W

Svetelný zdroj: LED 34W
(Pi = 34 W, svetelný tok 3,4 klm)

Osvetľovací stožiar: oceľový kuželový stožiar
typ STK60/60/3 žiarovo zinkovaný
výrobca ELV Senec

Výložník: bez výložníka

Svetelnotechnické parametre podľa STN TR 13201-1,2,3 :

Komunikácia: nemotorická pre peších
stupeň osvetlenia P5
požadovaná osvetlenosť Epk = 2lx
udržiavaná hodnota Emin = 0,6

Osvetľovacia sústava: jednostranná súst.
závesná výška svetidiel 6,0 m


Parametre použitého svetidla: LED STREET SII 34W

Svetelný zdroj: LED 34W
(Pi = 34 W, svetelný tok 3,4 klm)


Osvetľovací stožiar: oceľový kuželový stožiar
typ STK60/60/3 žiarovo zinkovaný
výrobca ELV Senec

Výložník: bez výložníka



OSVETĽOVACÍ STOŽIAR STK60/100/3
(M 1:20)

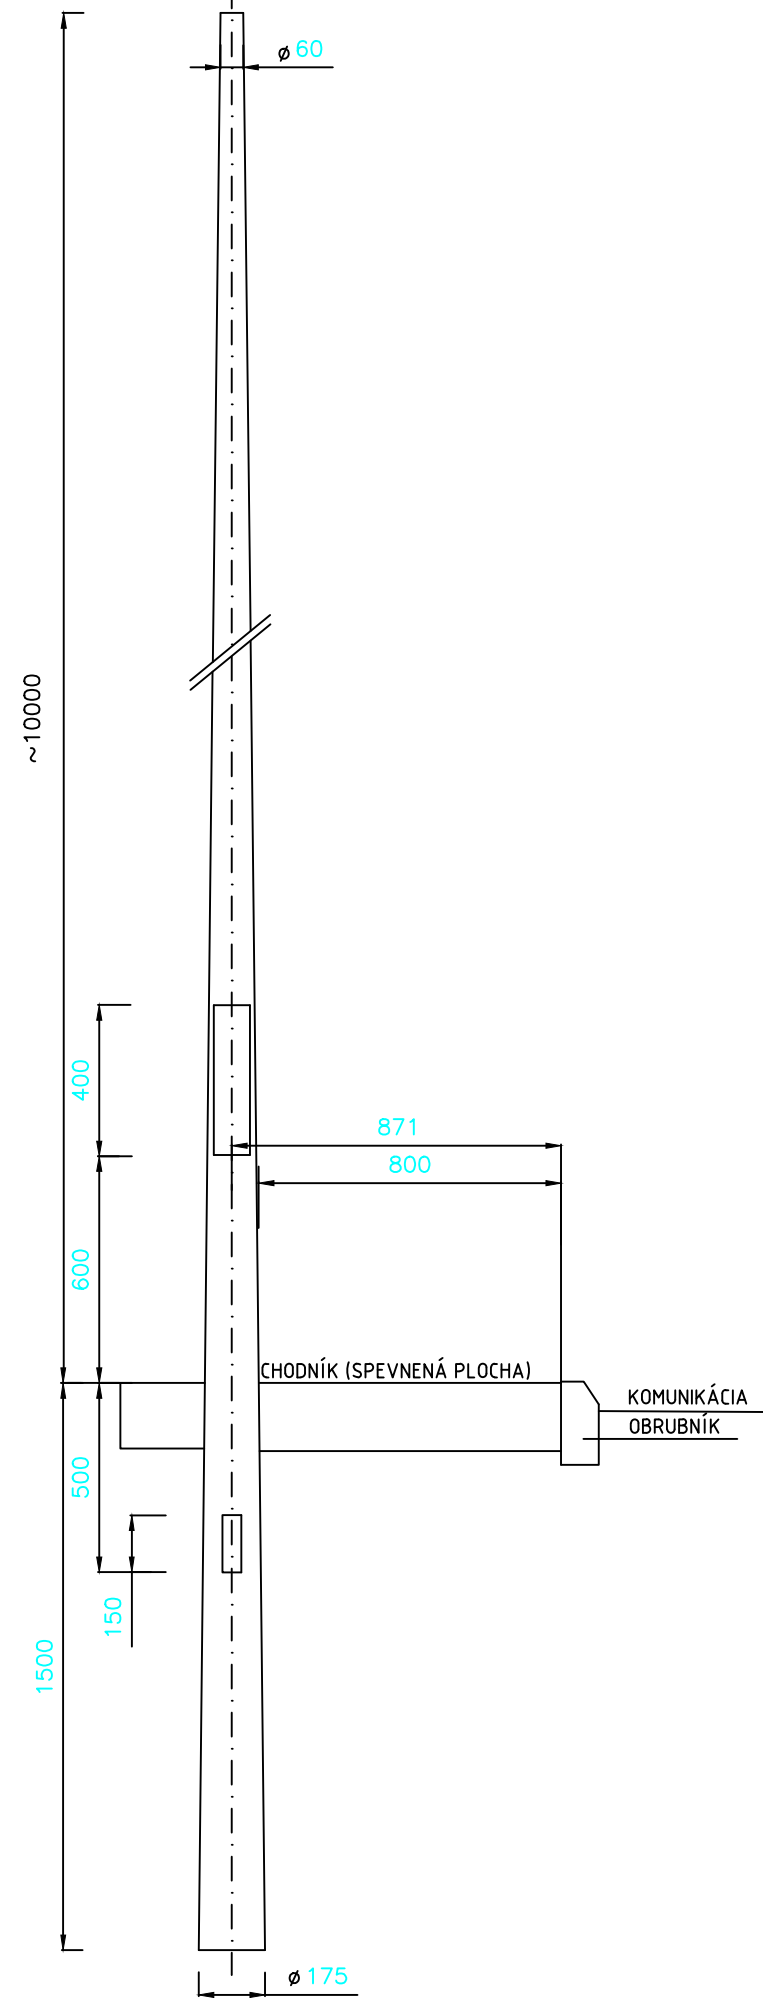

VÝLOŽNÍK V1T-10-60-5°
M 1:20

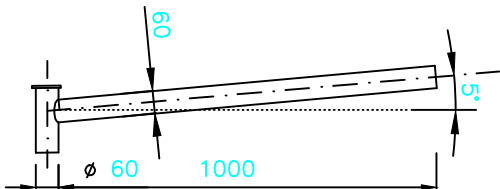

ZÁKLAD PRE STOŽIAR STK60/100/3
M 1:20

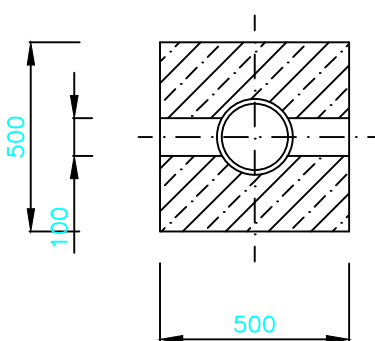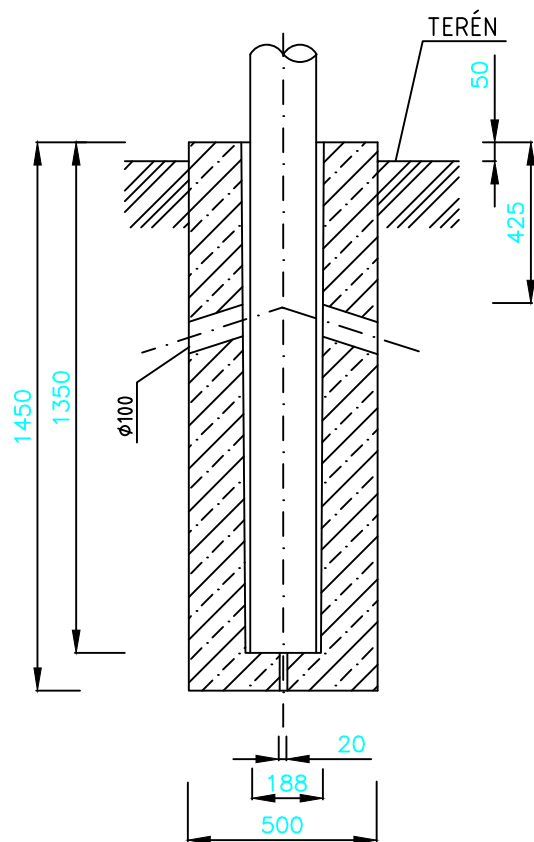

Svetelnotechnické parametre podľa STN TR 13201-1,2,3 :

Komunikácia: motorická
stupeň osvetlenia M3
min. hodnota jasů L = 1,0 cd/m2
celková rovnomernosť - 0,4
pozdĺžna rovnomernosť - 0,6

Osvetľovacia sústava: párová, alebo jednostranná súst.
závesná výška svetidiel 10,0 m

Parametre použitého svetidla: LED STREET SII 78W

Svetelný zdroj: LED svetidlo 78W
typ 78W (Pi = 78W, svetelný tok 8,8 klm)

Osvetľovací stožiar: oceľový kuželový stožiar
typ STK60/100/3 žiarovo zinkovaný
výrobca ELV Senec

Výložník: jednoramenný
typ V1T-10-60 žiarovo zinkovaný
výrobca ELV Senec


POZNÁMKA:

PRED ZAČATÍM AKÝCHKOLVEK VÝKOPOVÝCH PRÁC JE NUTNÉ VYTÝČENIE JESTVUJÚCICH
AKO AJ NAVRHOVANÝCH INŽINIERSKÝCH SIETÍ OD SVOJICH MAJITEĽOV V DOKTNUTOM ÚZEMÍ.

NÁZOV STAVBY: PRÍPRAVA STRATEGICKÉHO PARKU NITRA PRÍPRAVA CESTNEJ INFRAŠTRUKTÚRY - STRATEGICKÝ PARK NITRA		
OBJEDNÁVATEĽ 	Slovenská správa ciest Miletičova 19, 826 19 Bratislava	
STAVEBNÝ DOZOR 	Slovenská správa ciest Miletičova 19, 826 19 Bratislava	PEČIATKA
	ZODPOVEDNÝ SD	PODPIS
ZHOTOVITEĽ STAVBY  	ZDRUŽENIE „INFRAŠTRUKTÚRA NITRA“ Vedúci člen združenia: Doprastav, a.s., Drieňová 27, 826 56 Bratislava Člen združenia: STRABAG, s.r.o., Mlynské Nivy 61/A, 825 18 Bratislava	PEČIATKA
	RIADITEĽ STAVBY - PREDSTAVITEĽ ZHOTOVITEĽA	ING. J. ROVNAN
		PODPIS

DOKUMENTÁCIA SKUTOČNÉHO REALIZOVANIA STAVBY

SO 643

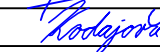ZHOTOVITEĽ DSRS:  DOPRAVOPROJEKT, a.s. DIVÍZIA BRATISLAVA I 83203 BRATISLAVA, KOMINÁRSKA 2,4		DOPRAVOPROJEKT, a.s. DIVÍZIA BRATISLAVA I Kominárska 2,4, 832 03 Bratislava	
RIADITEĽ DIV. BRATISLAVA I	ING. S. BUKOVINSKÝ	PODPIS	
HL. INŽ. PROJEKTU	ING. M. KODAJOVÁ	PODPIS	
Č. ZÁKAZKY	7782-03		
PODZHOTOVITEĽ DSRS:  PROMT s.r.o., Robočníka 1A, Martin 036 01 Tel.: +421 43 42379 74, 75 www.promt-martin.sk		HL. INŽ. PROJEKTU	ING. J. SZÉPE
		ZODPOVEDNÝ PROJEKTANT	ING. V. Blizniaková
		VYPRACOVAL	ING. V. Blizniaková
		KONTROLOVAL	
KRAJ: NITRIANSKY	KATASTR. ÚZEMIE: k.ú. Dražovce, Zobor	DÁTUM	11.2020
OKRES: NITRA		FORMÁT	5A4
Objekt / Building		MIERKA	-
643 - VEREJNÉ OSVETLENIE ZASTÁVKY A PODCHODU PRE CYKLISTOV		STUPEŇ	DSRS
		ČÍS. ZÁKAZKY	104-16-09
Názov prílohy/Title STOŽIAR, ZÁKLAD, VÝLOŽNÍK		ČÍS. SUPRAVY:	ČÍS. PRÍLOHY: 005