




OSVETLOVACÍ STOŽIAR STK60/630/3P1
(M 1:20)

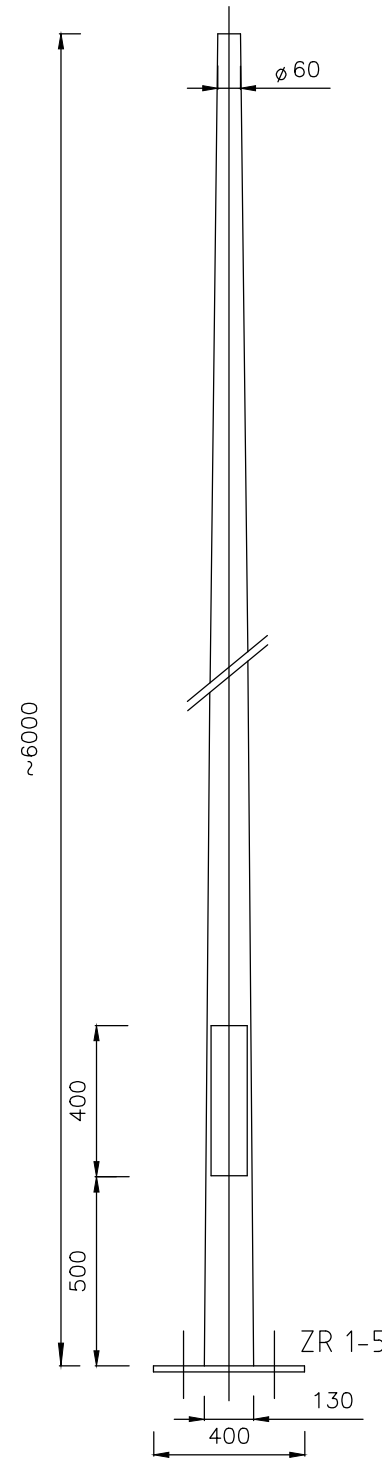


VÝLOŽNÍK V1T-15-60-5°
M 1:20

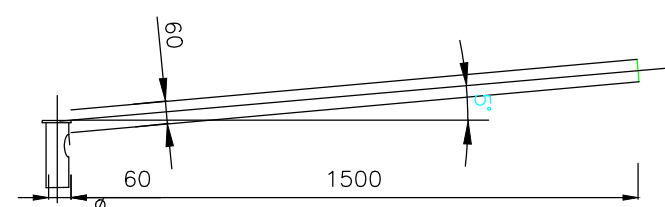



OSVETLOVACÍ STOŽIAR STK60/100/3
(M 1:20)

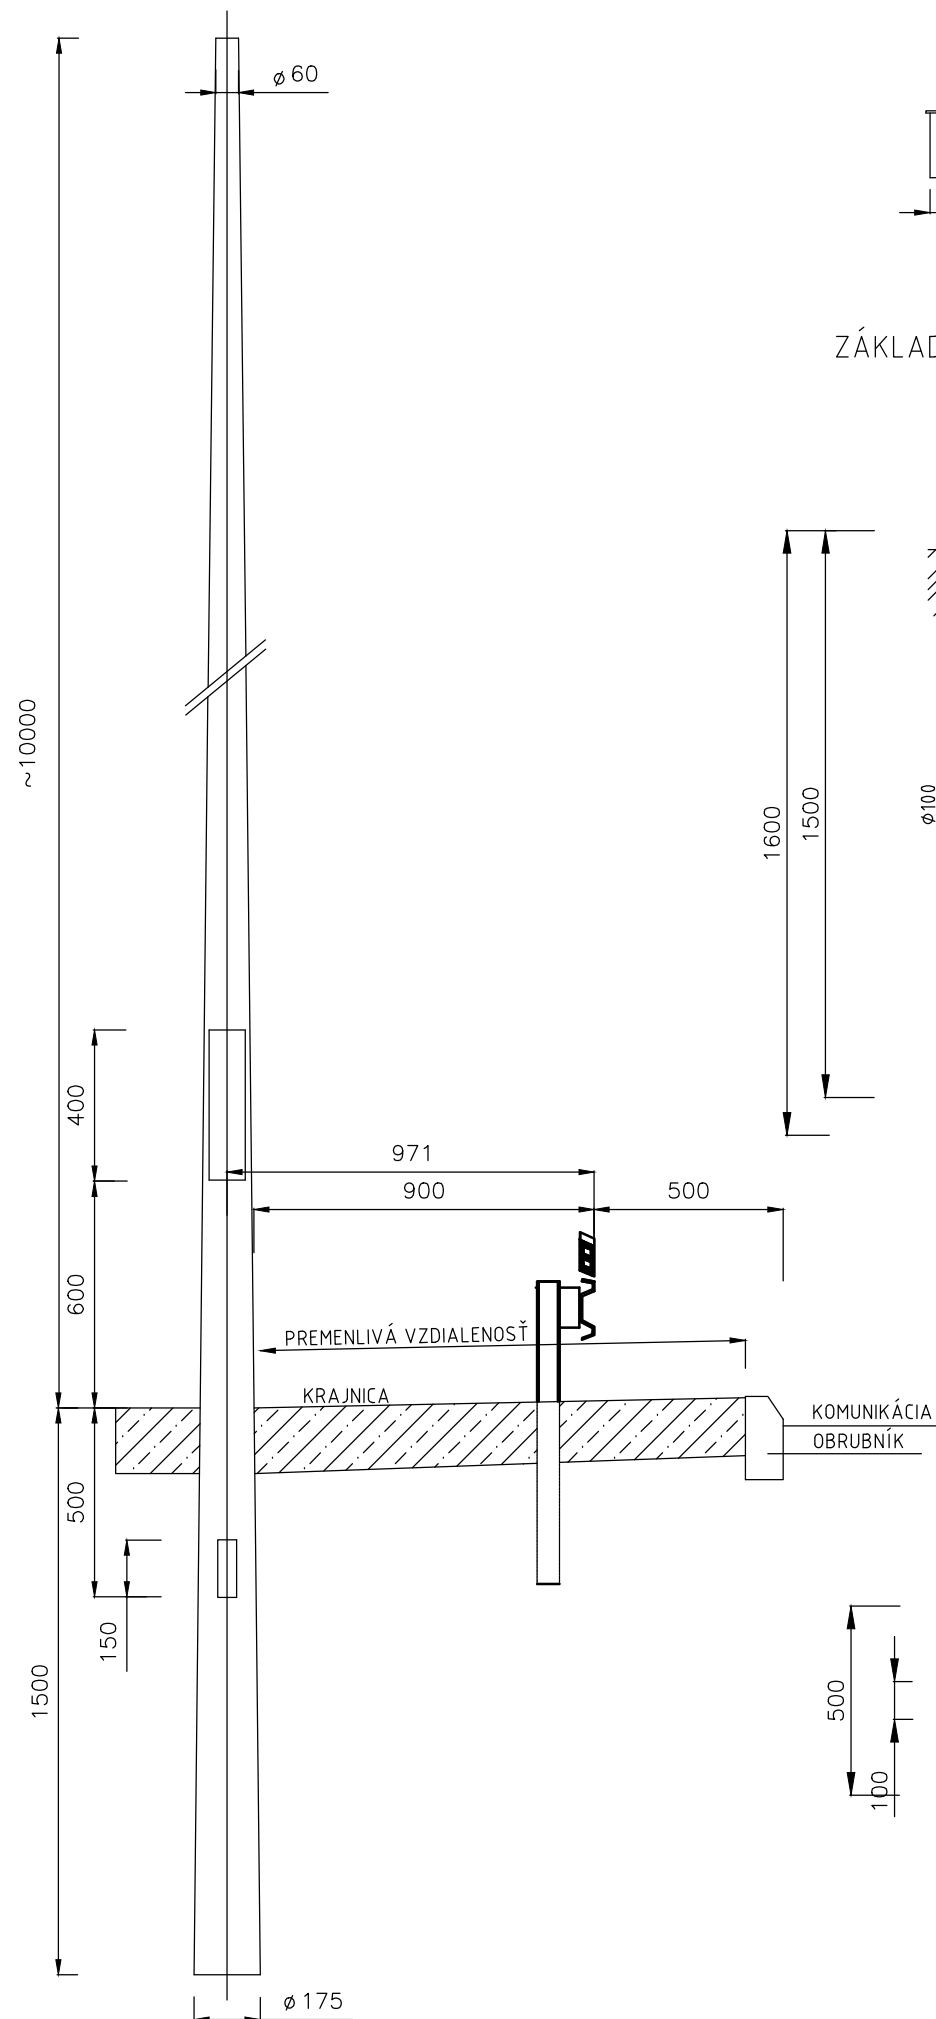

VÝLOŽNÍK V1T-10-60-5°
M 1:20

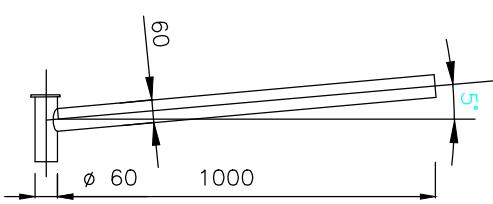

ZÁKLAD PRE STOŽIAR STK60/100/3
M 1:20

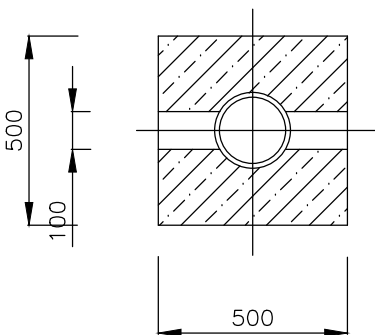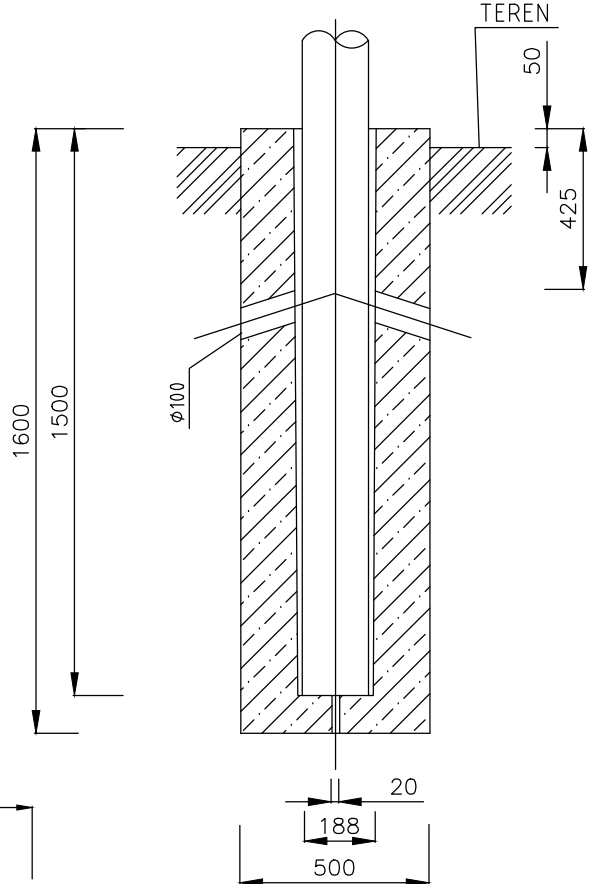

Svetelnotechnické parametre podľa STN TR 13201-1,2,3 :

Komunikácia:	motorická stupeň osvetlenia M3 min. hodnota jasu L = 1,0 cd/m2 celková rovnomernosť - 0,4 pozdĺžna rovnomernosť - 0,6
Osvetľovacia sústava:	párová, alebo jednostranná súst. závesná výška svietidiel 10,0 m
Parametre použitého svietidla:	LED STREET SII 78W (LED STREET SII 34W)
Svetelný zdroj:	LED svietidlo typ 78W (Pi = 78W, sv.tok 10,9 klm)
Osvetľovací stožiar:	oceľový kuželový stožiar typ STK60/100/3 žiarovo zinkovaný výrobca ELV Senec
Výložník:	jednoramenný typ V1T-10-60 žiarovo zinkovaný výrobca ELV Senec

POZNÁMKA:

PRED ZAČATÍM AKÝCHKOLVEK VÝKOPOVÝCH PRÁČ BOLO VYTÝČENIE JESTVUJÚCICH AKO AJ NAVRHANÝCH INŽ. SIETÍ OD SVOJICH MAJITELOV V DOKTNUTOM ÚZEMÍ.

BETÓNOVÝ ZÁKLAD S UKOTVENÍM V ZEMI PODĽA EUROKÓDOV MÁ Približné ROZMERY. ROZMERY PLATIA PRE SÚDRŽNÉ ZEMINY BEZ PRÍTOMNOSTI SPODNEJ VODY, HORNINY SKUPINY F ZEMINY SKUPINY S A G STREDNE ULAHNUTÉ A LEPŠIE, HORNINY SKUPINY R BEZ OBMEDZENIA.

NÁZOV STAVBY:
PRÍPRAVA STRATEGICKÉHO PARKU NITRA
PRÍPRAVA CESTNEJ INFRAŠTRUKTÚRY - STRATEGICKÝ PARK NITRA

OBJEDNÁVATEĽ	Slovenská správa ciest Miletičova 19, 826 19 Bratislava	
STAVEBNÝ DOZOR	Slovenská správa ciest Miletičova 19, 826 19 Bratislava	PEČIATKA
	ZODPOVEDNÝ SD	PODPIS

ZHOTOVITEĽ STAVBY	ZDRUŽENIE „INFRAŠTRUKTÚRA NITRA“ Vedúci člen združenia: Doprastav, a.s., Drieňová 27, 826 56 Bratislava Člen združenia: STRABAG, s.r.o., Mlynské Nivy 61/A, 825 18 Bratislava	PEČIATKA
	RIADITEĽ STAVBY - PREDSTAVITEĽ ZHOTOVITEĽA	ING. J. ROVNAN
		PODPIS

DOKUMENTÁCIA SKUTOČNÉHO REALIZOVANIA STAVBY

SO 644

ZHOTOVITEĽ DSRS:	DOPRAVOPROJEKT, a.s. DIVÍZIA BRATISLAVA I Kominárska 2,4, 832 03 Bratislava		
 DOPRAVOPROJEKT, a.s. DIVÍZIA BRATISLAVA I 83203 BRATISLAVA, KOMINÁRSKA 2,4	RIADITEĽ DIV. BRATISLAVA I	ING. J. HARVANČÍK	PODPIS 
	HL. INŽ. PROJEKTU	ING. M. KODAJOVÁ	PODPIS 
	Č. ZAKAZKY	104-16-09	

PODZHOTOVITEĽ DSRS:	HL. INŽ. PROJEKTU	ING. J. SZÉPE	PODPIS
	ZODPOVEDNÝ PROJEKTANT	ING. V. Blizniaková	PODPIS
	VYPRACOVAL	M. BULKO	PODPIS
	KONTROLOVAL	ING. J. SZÉPE	PODPIS

KRAJ:	NITRIANSKY	KATASTR. ÚZEMIE:	k.ú. Dražovce	DÁTUM	02.2018
OKRES:	NITRA			FORMÁT	4 A4
Objekt / Building	644 VEREJNÉ OSVETLENIE TESNIACEJ VANE 644 PUBLIC LIGHTING OF SEALING UNDERPASS			MIERKA	-
				STUPEŇ	DSRS
				Čís. ZÁKAZKY	104-16-09
NÁZOV PRÍLOHY/ TITLE	STOŽIAR, ZÁKLAD, VÝLOŽNÍK LIGHTING POLE, BASEMENT OF THE POLE, BRACKET			Čís. SÚPRAVY:	Čís. PRÍLOHY:
					003