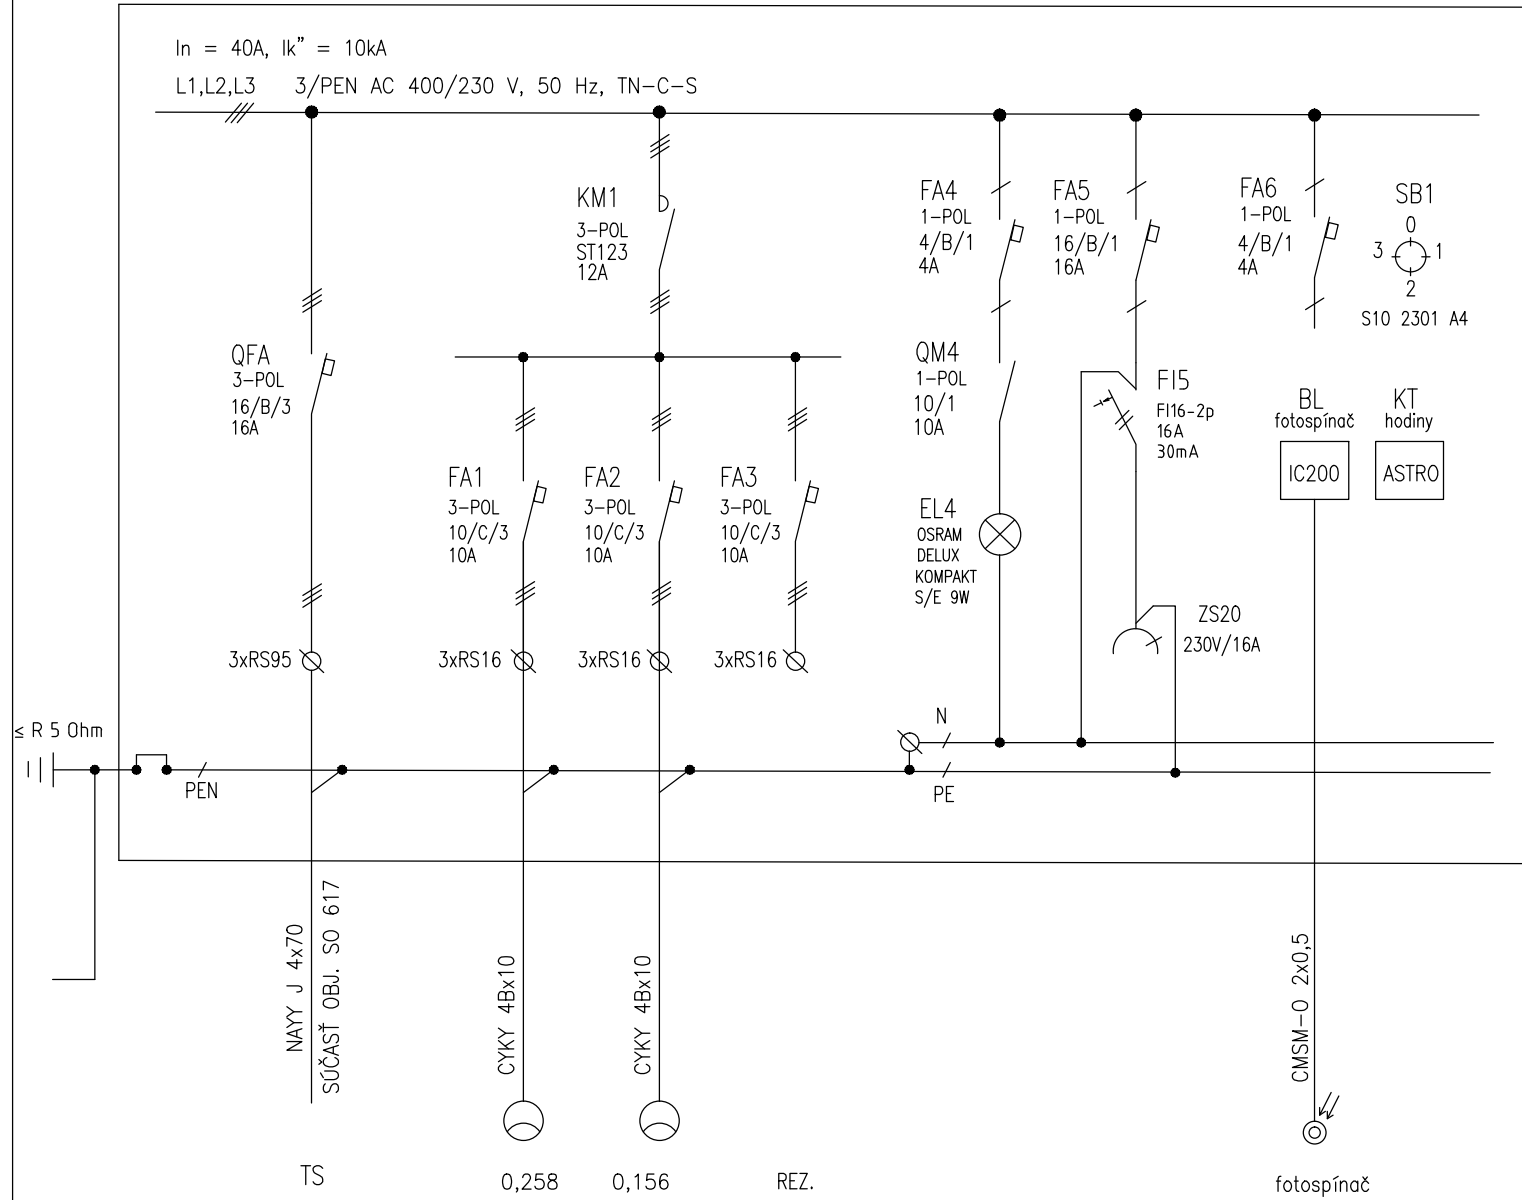
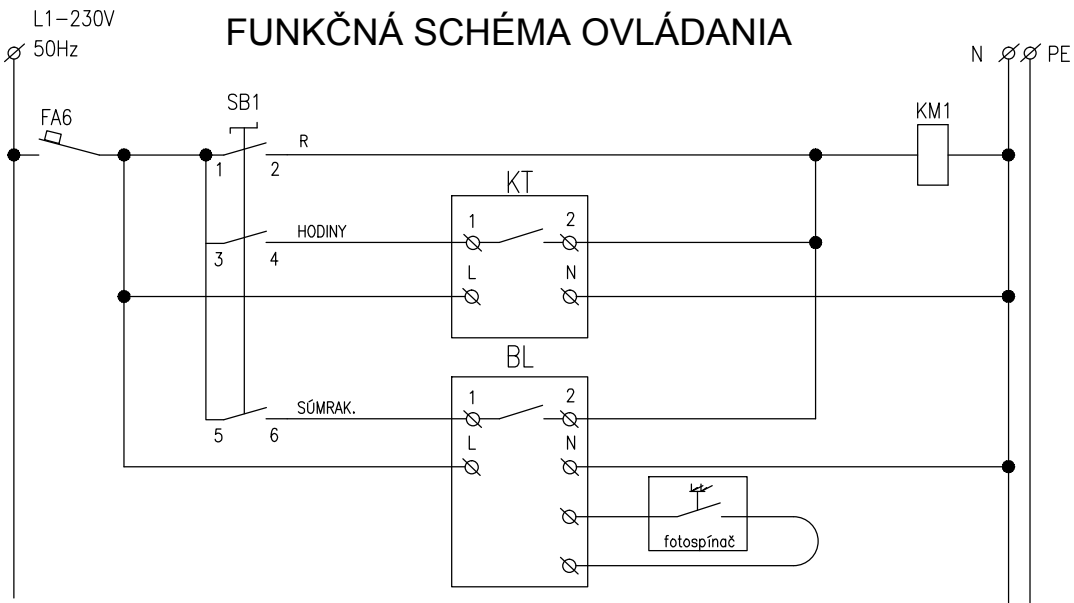


SCHÉMA ZAPOJENIA - RVO



FUNKČNÁ SCHÉMA OVLÁDANIA



SÚSTAVA:3 PEN AC 400/230V 50Hz,TN-C

OCHRANA PRED ÚRAZOM EL.PRÚDOM PODLA STN 33 2000-4-41:

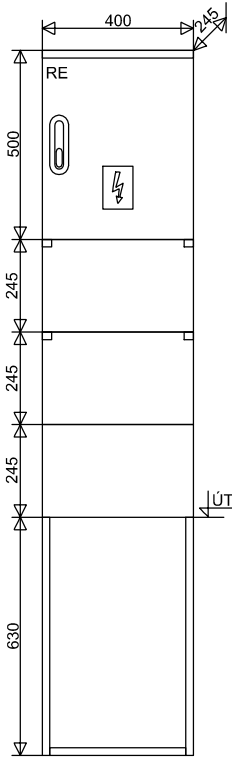
PRI PORUCHE - OCHRANA NEŽIVÝCH ČASTÍ - SAMOČINNÝM ODPOJENÍM čl. 411

NORMÁLNA PREVÁDZKA - OCHRANA ŽIVÝCH ČASTÍ - IZOLÁCIU PRÍLOHA A, KAP. A.1

NORMÁLNA PREVÁDZKA - OCHRANA ŽIVÝCH ČASTÍ - ZÁBRANAMI ALEBO KRYTMI PRÍLOHA A, KAP. A.2

DRUH PROSTREDIA : V ZMYSLE STN 33 2000-5-51

ROZVÁDZAČ PRVO
ROZMEROVÝ NÁČRT
M 1:50



TYP: RVO F403 25A P0
VÝROBCA: HASMA, s.r.o.
MATERIÁL SKRINE: TVRDENÝ POLYESTER, RAL 7035
ODOLNOSŤ PROTI HORENIU: KATEGÓRIA B
PRÍVOD/VÝVOD: ZDOLA/ZDOLA
NAPÁŤOVÁ SÚSTAVA: 3 PEN AC, 230/400V, 50Hz, TN-C
STUPEŇ KRYTIA: IP44 / IP20
MENOVITÝ PRÚD: DO 32A
OCHRANA PRI PORUCHE : SAMOČINNÝM ODPOJENÍM NAPÁJANIA
Pi=0,414kW
Ps=0,414kW

NÁZOV STAVBY:

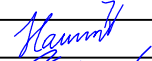
PRÍPRAVA STRATEGICKÉHO PARKU NITRA
PRÍPRAVA CESTNEJ INFRAŠTRUKTÚRY - STRATEGICKÝ PARK NITRA

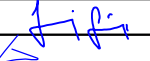
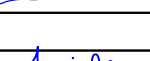
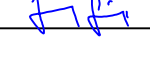
OBJEDNÁVATEĽ 	Slovenská správa ciest Miletičova 19, 826 19 Bratislava	
STAVEBNÝ DOZOR 	Slovenská správa ciest Miletičova 19, 826 19 Bratislava	PEČIATKA
ZODPOVEDNÝ SD		PODPIS

ZHOTOVITEĽ STAVBY  	ZDRUŽENIE „INFRAŠTRUKTÚRA NITRA“ Vedúci člen združenia: Doprastav, a.s., Drieňová 27, 826 56 Bratislava Člen združenia: STRABAG, s.r.o., Mlynské Nivy 61/A, 825 18 Bratislava	PEČIATKA
RIADITEĽ STAVBY - PREDSTAVITEĽ ZHOTOVITEĽA		PODPIS

DOKUMENTÁCIA SKUTOČNÉHO REALIZOVANIA STAVBY

SO 644

ZHOTOVITEĽ DSRS:  DOPRAVOPROJEKT, a.s. DIVÍZIA BRATISLAVA I 83203 BRATISLAVA, KOMINÁRSKA 2,4	DOPRAVOPROJEKT, a.s. DIVÍZIA BRATISLAVA I Kominárska 2,4, 832 03 Bratislava		
RIADITEĽ DIV. BRATISLAVA I	ING. J. HARVANČÍK	PODPIS	
HL. INŽ. PROJEKTU	ING. M. KODAJOVÁ	PODPIS	
Č. ZÁKAZKY	104-16-09		

PODZHOTOVITEĽ DSRS:  PROMT s.r.o., Robotnícka 1A, Martin 036 01 Tel.: +421 43 42379 74, 75 www.promt-martin.sk	HL. INŽ. PROJEKTU	ING. J. SZÉPE	PODPIS	
ZODPOVEDNÝ PROJEKTANT	ING. V. Blizniaková	PODPIS		
VYPRACOVAL	M. BULKO	PODPIS		
KONTROLOVAL	ING. J. SZÉPE	PODPIS		

KRAJ: NITRIANSKY OKRES: NITRA	KATASTR. ÚZEMIE: k.ú. Dražovce	DÁTUM: 02.2018
Objekt / Building: 644 VEREJNÉ OSVETLENIE TESNIACEJ VANE 644 PUBLIC LIGHTING OF SEALING UNDERPASS		FORMÁT: 3 A4
		MIERKA: -
		STUPEŇ: DSRS
		ČÍS. ZÁKAZKY: 104-16-09
NÁZOV PRÍLOHY/ TITLE: SCHÉMA ROZVÁDZAČA PRVO DISTRIBUTION BOX PRVO		ČÍS. PRÍLOHY: 005